



Dyrekcja
Rozbudowy
Miasta Głogów


KONCEPCJA ZAGOSPODAROWANIA TERENU AKTYWNY ZBIORNIK AUGUSTOWSKI / BOISKO WIELOFUNKCYJNE

SKALA 1:500

ZAL. NR 1 DO OPZ


- LEGENDA :
- GRANICA DZIAŁKI
 - POTOK ORUŃSKI
 - ŚCIEZKI UTWARDZONE ISTNIEJĄCE
 - WYBIEG DLA PSÓW - BO 2018
 - PROJEKTOWANE ŚCIEZKI UTWARDZONE
- ławki kosze na śmieci, stojak rowerowy
- oświetlenie terenu
 - NASADZENIA

2 STREFA - PLACE ZABAW MNIEJSZYCH DZIECI
przykłady rozwiązań :

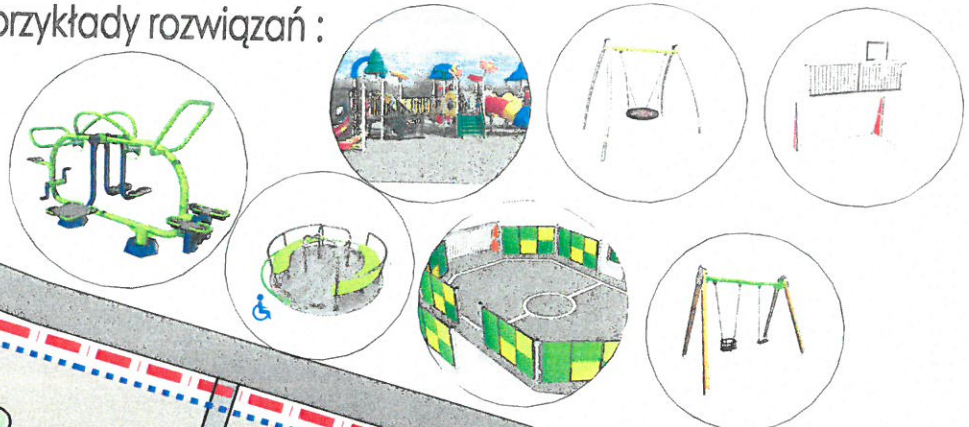


3 STREFA REKREACJI DLA STARSZYCH /
SIŁOWNIA ZEWN
przykłady rozwiązań :

- biegacz, wał hadlo-twister
- orbiteek, prasa nożna
- wioslarz
- Sprzęt integracyjny:
- wyciskacz siedzący i wyciąg górny na pylonie
- integracyjna huśtawka dla osób na wózkach, koła Tai-Chi.

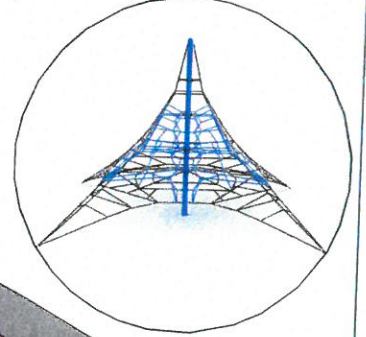

4 STREFA LINARIUM
przykłady rozwiązań :

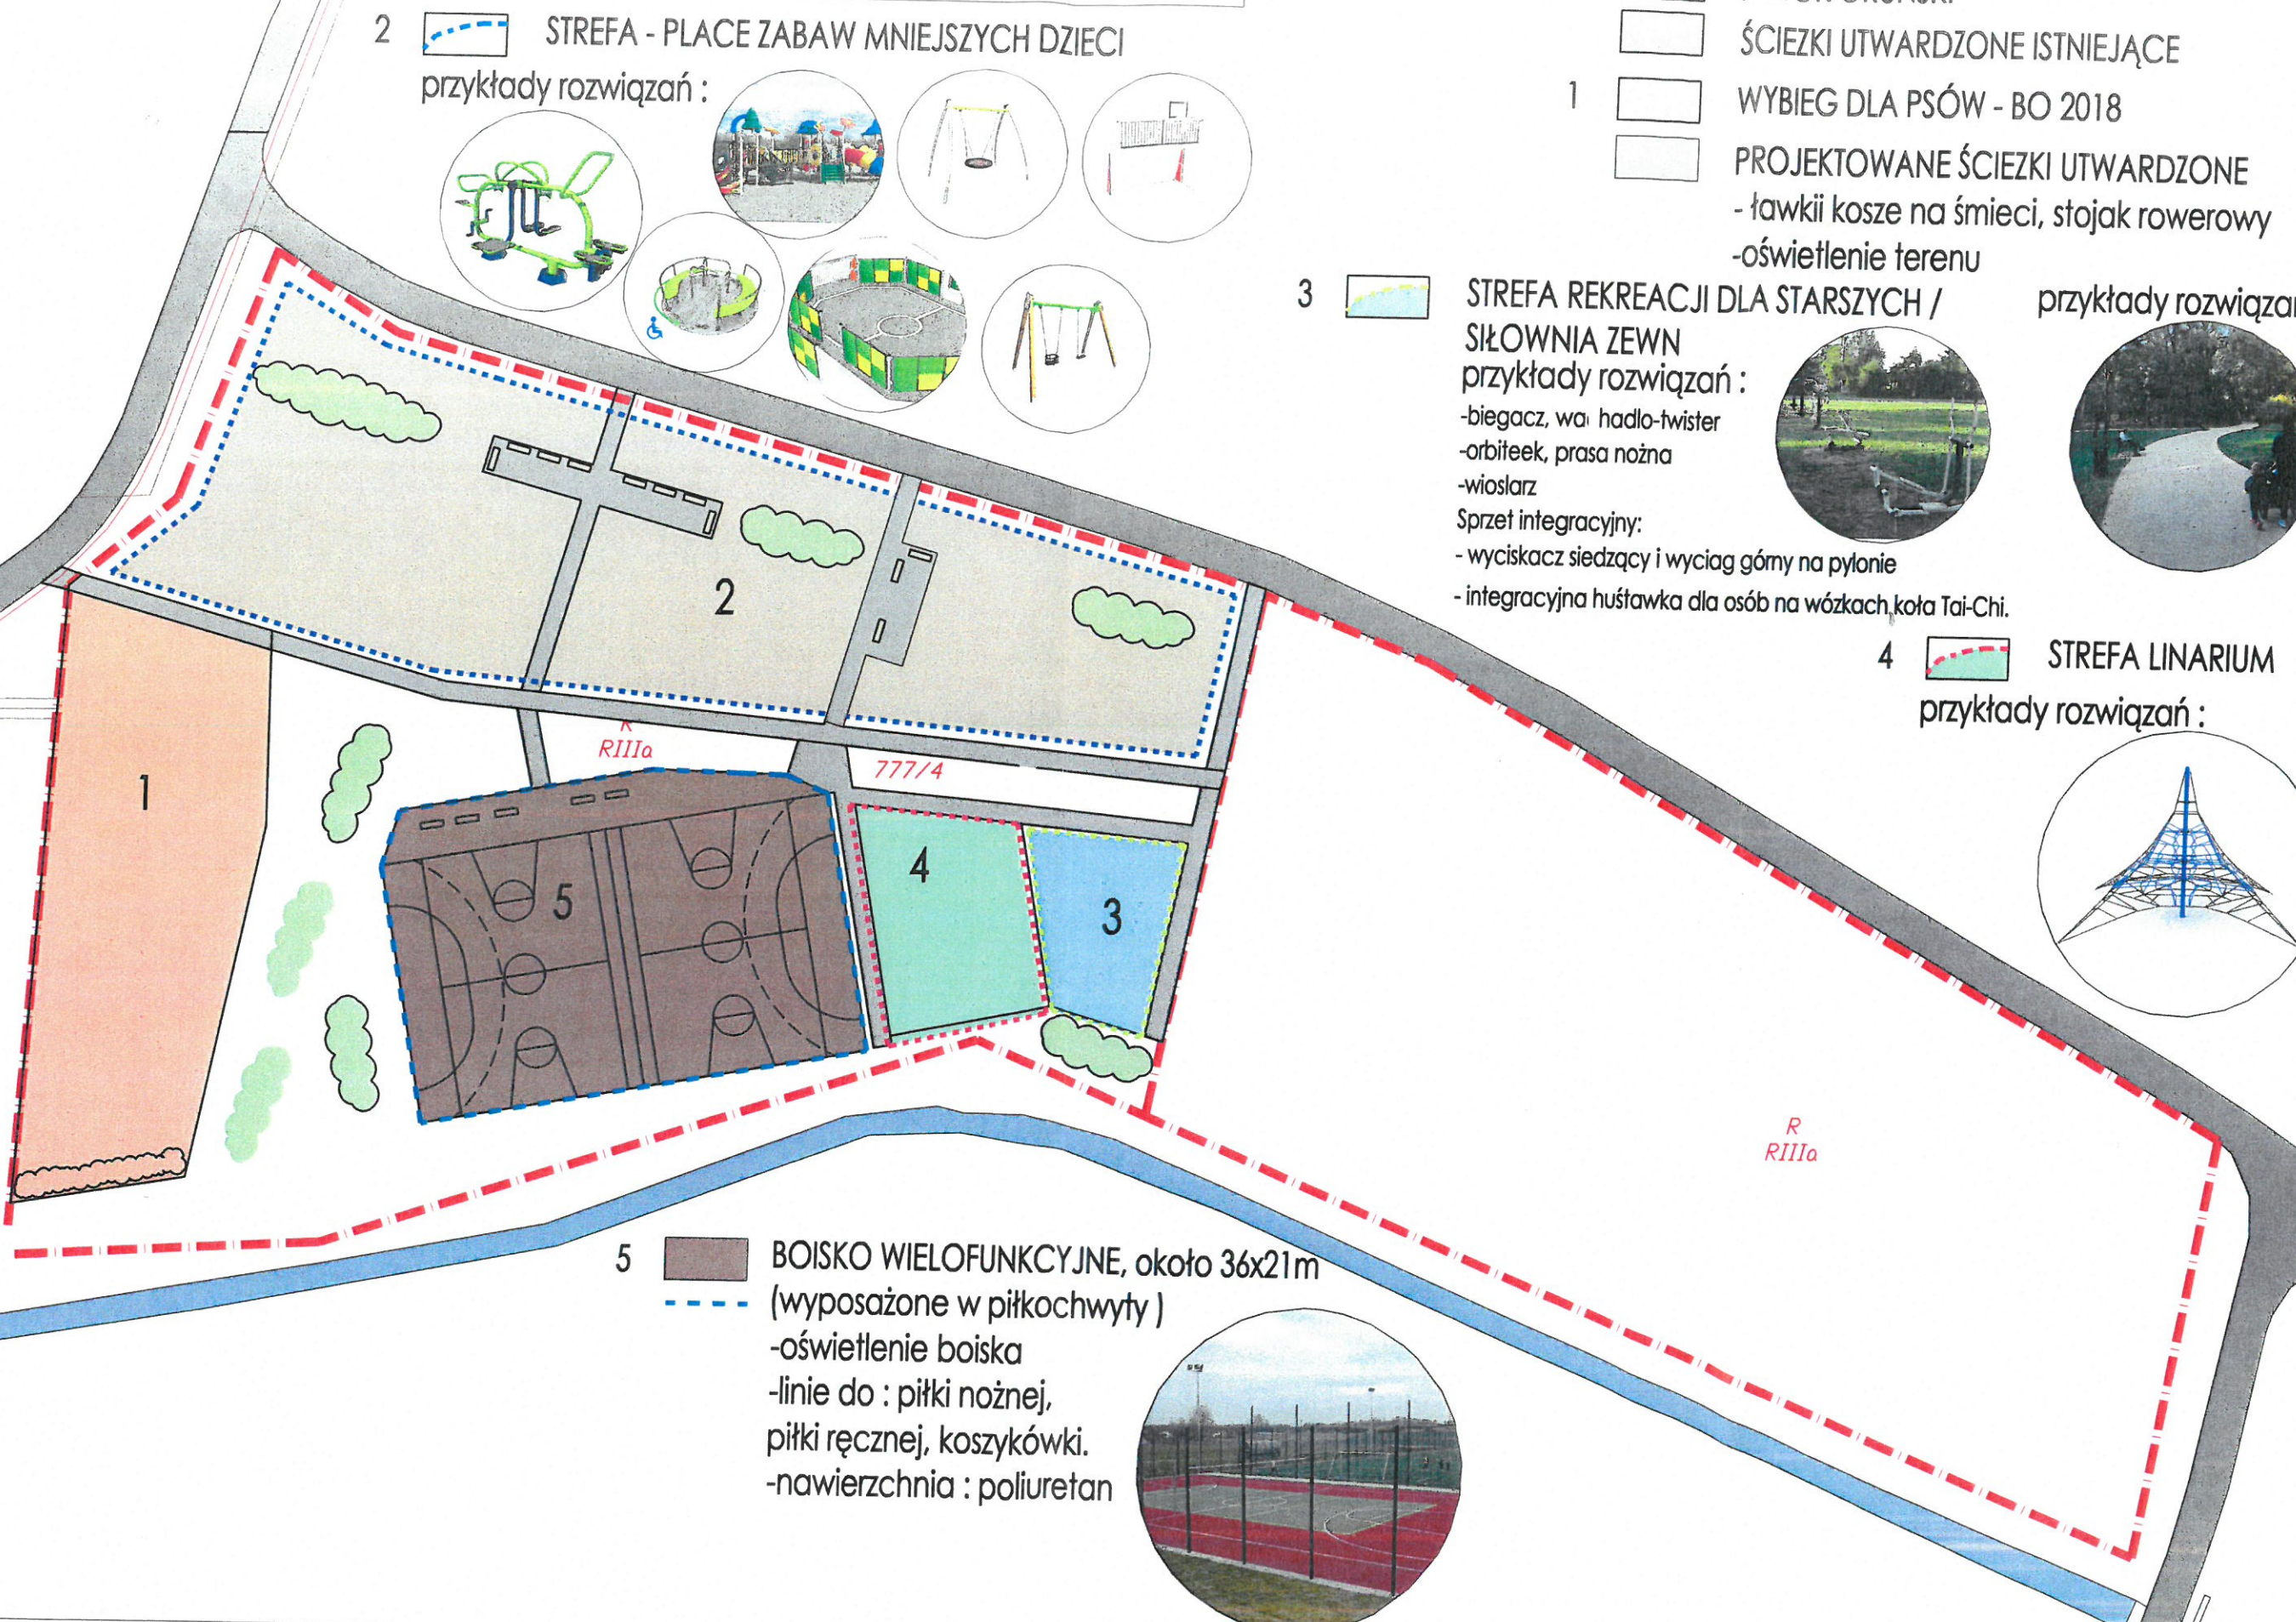

5 BOISKO WIELOFUNKCYJNE, około 36x21m
(wyposażone w piłkochwyty)
-oświetlenie boiska
-linie do : piłki nożnej,
piłki ręcznej, koszykówki.
-nawierzchnia : poliuretan

