


ARKUSZ 2  
MAPA DO CELÓW PROJEKTOWYCH  
SKALA: 1:500  
OBIEKT: Gdańsk Park Reagana  
Identyfikator i nazwa obrębu ewidencyjnego: 022, 018, 017  
Identyfikator i nazwa jednostki ewidencyjnej:  
Nr sekcji: 6.222.25.20.(2,4,4,2), 6.222.26.16.(1,3,3,1)  
Nr KERG: 6640.1.2610.2019  
Układ współrzędnych prostokątnych płaskich : 2000 strefa 6  
Geodezyjny układ odniesienia: Kronsztadt 86 bis  
Imię i nazwisko lub nazwa podmiotu, który wykonał mapę oraz podpisał mapę  
reprezentującej ten podmiot  
PRZEDSIĘBIORSTWO USŁUG GEODEZYJNYCH  
I KARTOGRAFICZNYCH "MAPA.P.A." S.C.  
80-128 Gdańsk, ul. Plekarnicza 26  
REGON 190036230 NIP 589-000-89-05  
tel./faks 58 302 27 64 www.mapa.p.a.pl

Imię i nazwisko, numer świadectwa nadania uprawnień geodety, który sporządził mapę:

**Geodeta uprawniony**  
**mgr inż. Jan Awaryszak**  
80-169 Gdańsk, bl. Kurpińskiego 19/31  
nr upr. geod. 6197, tel. (58) 302 27 84

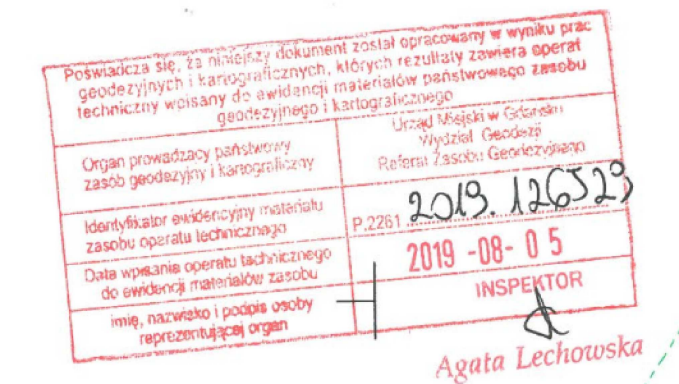

<b>LEGENDA:</b>	
	projektowany słup z oprawą oświetleniową LED 40W
	istniejący słup oświetleniowy
	projektowany kabel oświetleniowy nN 0,4kV YAKXS 4x35mm <sup>2</sup> +FeLn 25x4mm
	projektowane uziemienie Rn<100
	odległość między słupami (długość kabla)
	numer słupa / numer obwodu
	projektowany podział sieci
	nr 1 / DAB / numer porządkowy / gwarant
	średnica prądu na wys. 130cm; prądówkier; wykładnik
	elementy zabezpieczenia iskier / wg tabel inwentaryzacyjnych

<b>Dyrekcja Rozbudowy Miasta Gdańska</b> z siedzibą w Gdańsku 80-557 Gdańsk ul. Zagłowa 11		<b>AUTOMIX</b> ENERGETYKA ul. Narwicka 21C	
Zadanie: Oświetlenie w Parku Nadmorskim im. Ronalda Reagana – w ramach Budżetu Obywatelskiego 2019		09.2019	
Adres: działka nr 17/6, 17/7, 17/8, 21, 27/3 – obr. ew. 0018, gm. m. Gdańsk		1:500	
Tytuł: Plan zagospodarowania terenu		E-1	
Projektował: mgr inż. Włodzisław Kozłowski		2 z 5	
Sprawdzał: mgr inż. Ewa Ziemska			
Opracował: mgr inż. Tomasz Piekoś			
Opracował: mgr inż. Jędrzej Pieniak			

Plik zawiera dane (jeżeli istnieją) z bazy RKSPUT Gdańsk według stanu na dzień 2019.06.12

w obszarze aktualizacji służebności grunty nie badano

Nie wyklucza się istnienia w terenie innych nie wykazanych na niniejszej mapie urządzeń podziemnych, które nie były zgłoszone do inwentaryzacji.