


MAPA DO CELÓW PROJEKTOWYCH

Skala 1:500

Miejscowość Gdańsk
Jednostka ewid. M.Gdańsk [226101_1]
Obręb ewid. 30 [0030]

Układ współrzędnych - "PL-2007"
Pozostawienie - "Kraństall 86 bit"
D. pracy: 6640.48389.2017

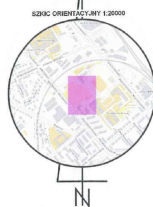

Wykonawca prac:
projekt - Witold Kuzmicki
80-261 Gdańsk ul. Jesionowa 15/2
tel. 662709280
www.projekt.com.pl

Kierownik prac mgr inż. A. Kowala - upr.17758
Prace polowe i kameralne: inż. W. Kuzmicki
Gdańsk, dnia 03.08.2017 r.

GEODETA
inż. Witold Kuzmicki
mgr inż. Arkadiusz Kowala
nr upr. 17758

Mapę wykonano bez ustalenia obciążenia służebnościami
gruntowymi ujawnionymi w kolejnych wieczystych.

UWAGA!
Nie wyklucza się istnienia w terenie innych, nie wykazanych
na niniejszej mapie urządzeń podziemnych, które nie były
zgłoszone do inwentaryzacji, lub o których brak jest
informacji w instytucjach branżowych.

Właściciele lub inne osoby władające nieruchomością (gruntemi)
są obowiązane do ochrony znaków granicznych - art. 38 Ustawy
z dnia 17 maja 1989 r. Prawo geodezyjne i kartograficzne
(tekst jednolity Dz. U. 2016 poz. 1629).


W granicach opracowania mapy występują projektowane
urządzenia techniczne, uzgodnione w RKSPUT Gdańsk
- zgodnie z treścią mapy.
Gdańsk, dnia 10.07.2017 r.

* Informacja, że, za treść projektu, odpowiada projektant w zakresie projektu i jego wykonania, a za treść projektu, odpowiada projektant w zakresie projektu i jego wykonania, a za treść projektu, odpowiada projektant w zakresie projektu i jego wykonania.	
Organ prowadzący podsystem geodezyjny i kartograficzny Urząd Miejski w Gdańsku Wydział Geodezji Piotr Januszewski	Uzasadnienie w sprawie P. 2261 2017-09-13 INSPEKTOR Anna Jarkiewicz

Za zgodność z oryginałem
mapy do celów projektowych

ZESTAWIENIE ZABAWEK

- A - zjazd linowy z podestem
- B - ścianka wspinaczkowa dwustronna
- C - huśtawka bołanie gniazdo
- D - huśtawka wahadłowa podwójna
- E - huśtawka wałka
- F - płaskownica
- G - trampolina

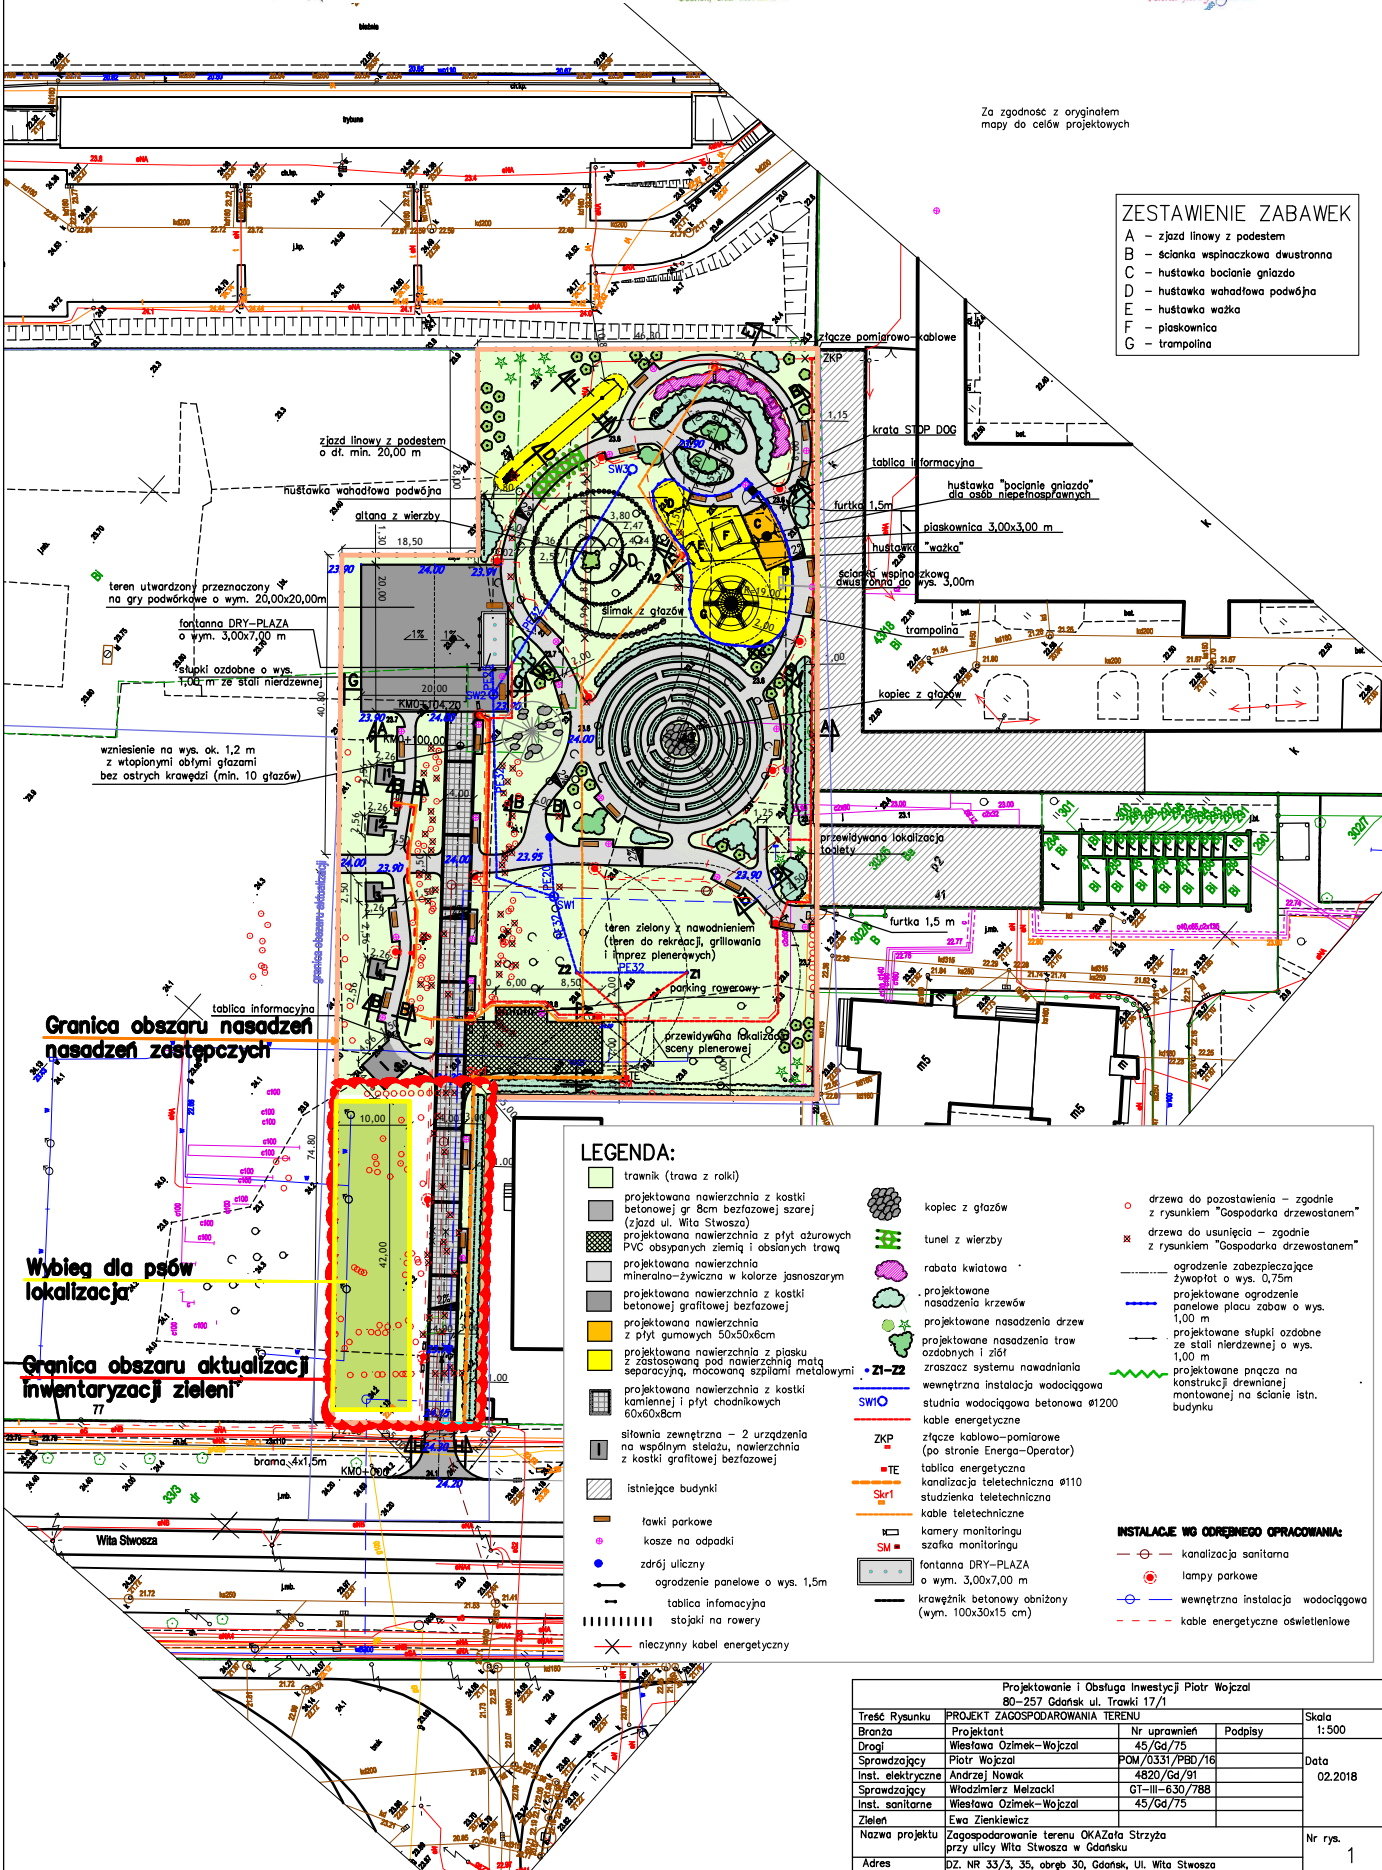

LEGENDA:

- trawnik (trawa z raki)
- projektowana nawierzchnia z kostki betonowej gr 8cm bezfazowej szarej (zjazd ul. Wita Stwosza)
- projektowana nawierzchnia z płyty asfaltowej PVC obsypanych ziemi i obsypanych traw
- projektowana nawierzchnia mineralno-żywicowa w kolorze jasnoszarym
- projektowana nawierzchnia z kostki betonowej grafitowej bezfazowej
- projektowana nawierzchnia z płyty gumowych 50x50x6cm
- projektowana nawierzchnia z płasku z zastosowaniem pod nawierzchnią matę separacyjną, mocowaną szpilami metalowymi
- projektowana nawierzchnia z kostki kamiennej i płyty chodnikowych 60x60x8cm
- siłownia zewnętrzna - 2 urządzenia na wspólnym stole, nawierzchnia z kostki grafitowej bezfazowej
- istniejące budynki
- ławki parkowe
- koszki na odpady
- zdrój uliczny
- ogrodzenie panelowe o wys. 1,5m
- tablica informacyjna
- stojaki na rowery
- nietynny kabel energetyczny
- kopiać z głazów
- tunel z wierzy
- rabota kwiatowa
- projektowane nasadzenia krzewów
- projektowane nasadzenia drzew
- projektowane nasadzenia traw ozdobnych i ziół
- zróżnic systemu nawadniania
- WZ-22
- SWO
- ZKP
- TE
- Sk1
- SM
- fontanna DRY-PLAZA o wym. 3,00x7,00 m
- krawężnik betonowy obniżony (wym. 100x30x15 cm)
- drzewa do pozostawienia - zgodnie z rysunkiem "Gospodarka drzewostanem"
- drzewa do usunięcia - zgodnie z rysunkiem "Gospodarka drzewostanem"
- ogrodzenie zabezpieczające żywopłot o wys. 0,75m
- projektowane ogrodzenie panelowe placu zabaw o wys. 1,00 m
- projektowane słupki ozdobne ze stali nierdzewnej o wys. 1,00 m
- projektowane pnącza na konstrukcji drewnianej montowanej na ścianie istn. budynku

INSTALACJE W ODRĘBNEJ OPRACOWANIU:

- kanalizacja sanitarna
- lampy parkowe
- wewnętrzna instalacja wodociągowa
- kable energetyczne oświetleniowe

Projektowanie i Obsługa Inwestycji Piotr Wojczal				
80-257 Gdańsk ul. Trawki 17/1				
Treść Rysunku	PROJEKT ZAGOSPODAROWANIA TERENU	Nr uprawnień	Podpisy	Skala
Branża	Projektant	45/Gd/75		1:500
Drugi	Wiesława Ozimek-Wojczal			
Sprawdzający	Piotr Wojczal	POM/0331/PBO/16		
Inst. elektryczne	Andrzej Nowak	4820/Gd/91		
Sprawdzający	Włodzisław Melczak	GI-III-630/788		
Inst. sanitarne	Wiesława Ozimek-Wojczal	45/Gd/75		
Zielen	Ewa Zienkiewicz			
Nazwa projektu	Zagospodarowanie terenu OKAZała Strzyża przy ulicy Wita Stwosza w Gdańsku			Nr rys.
Adres	DZ. NR 33/3, 35, obręb 30, Gdańsk, ul. Wita Stwosza			1