

MAPA DO CELÓW PROJEKTOWYCH

SKALA 1:500

Obiekt: Gdańsk - ul. WIGIERSKA

Identyfikator i nazwa jednostki ewidencyjnej: 2261011

Identyfikator i nazwa obszaru ewidencyjnego: 303S [0303]

Nr sekcji: 6.220.25.25.4.1; 6.220.25.25.2.3; 6.220.25.25.4.2; 6.220.25.2.2; 6.220.25.25.2.1

ID : WG-III.6640.1.3711.2020

Kład współrzędnych prostokątnych płaskich: 2000 strefa 6

Geodezyjny układ odniesienia: Kronsztadt 86 bis

podmiot wykonujący prace:

Przedsiębiorstwo Geodezyjne "ASTRA" sp. z o.o.

31-589 GDYNIA, ul. Kołendrowa 7D/39

VP 958-16-59-359 REGON 221579078

sporządził:

Geodeta Mirosław Piotrowski

Mirosław Piotrowski upr. M.G.P. i B nr 12894 - zakres 1 i 2

LEGENDA:

----- Oznaczenie granicy obszaru, który był przedmiotem aktualizacji
--- Obiekty nieobjęte katalogiem obiektów baz danych

Służebności gruntowych nie badano.

Gdańsk, dnia: 2020.10.28

Signed by / Podpisano przez:

Mirosław Piotrowski


Przedsiębiorstwo Geodezyjne

ASTRA Sp. z o.o.

Date / Data: 2020-11-16 19:50



Plik zawiera dane (jeżeli istnieją) z bazy RKSPUT Gdańsk według stanu na dzień 2020.10.28.

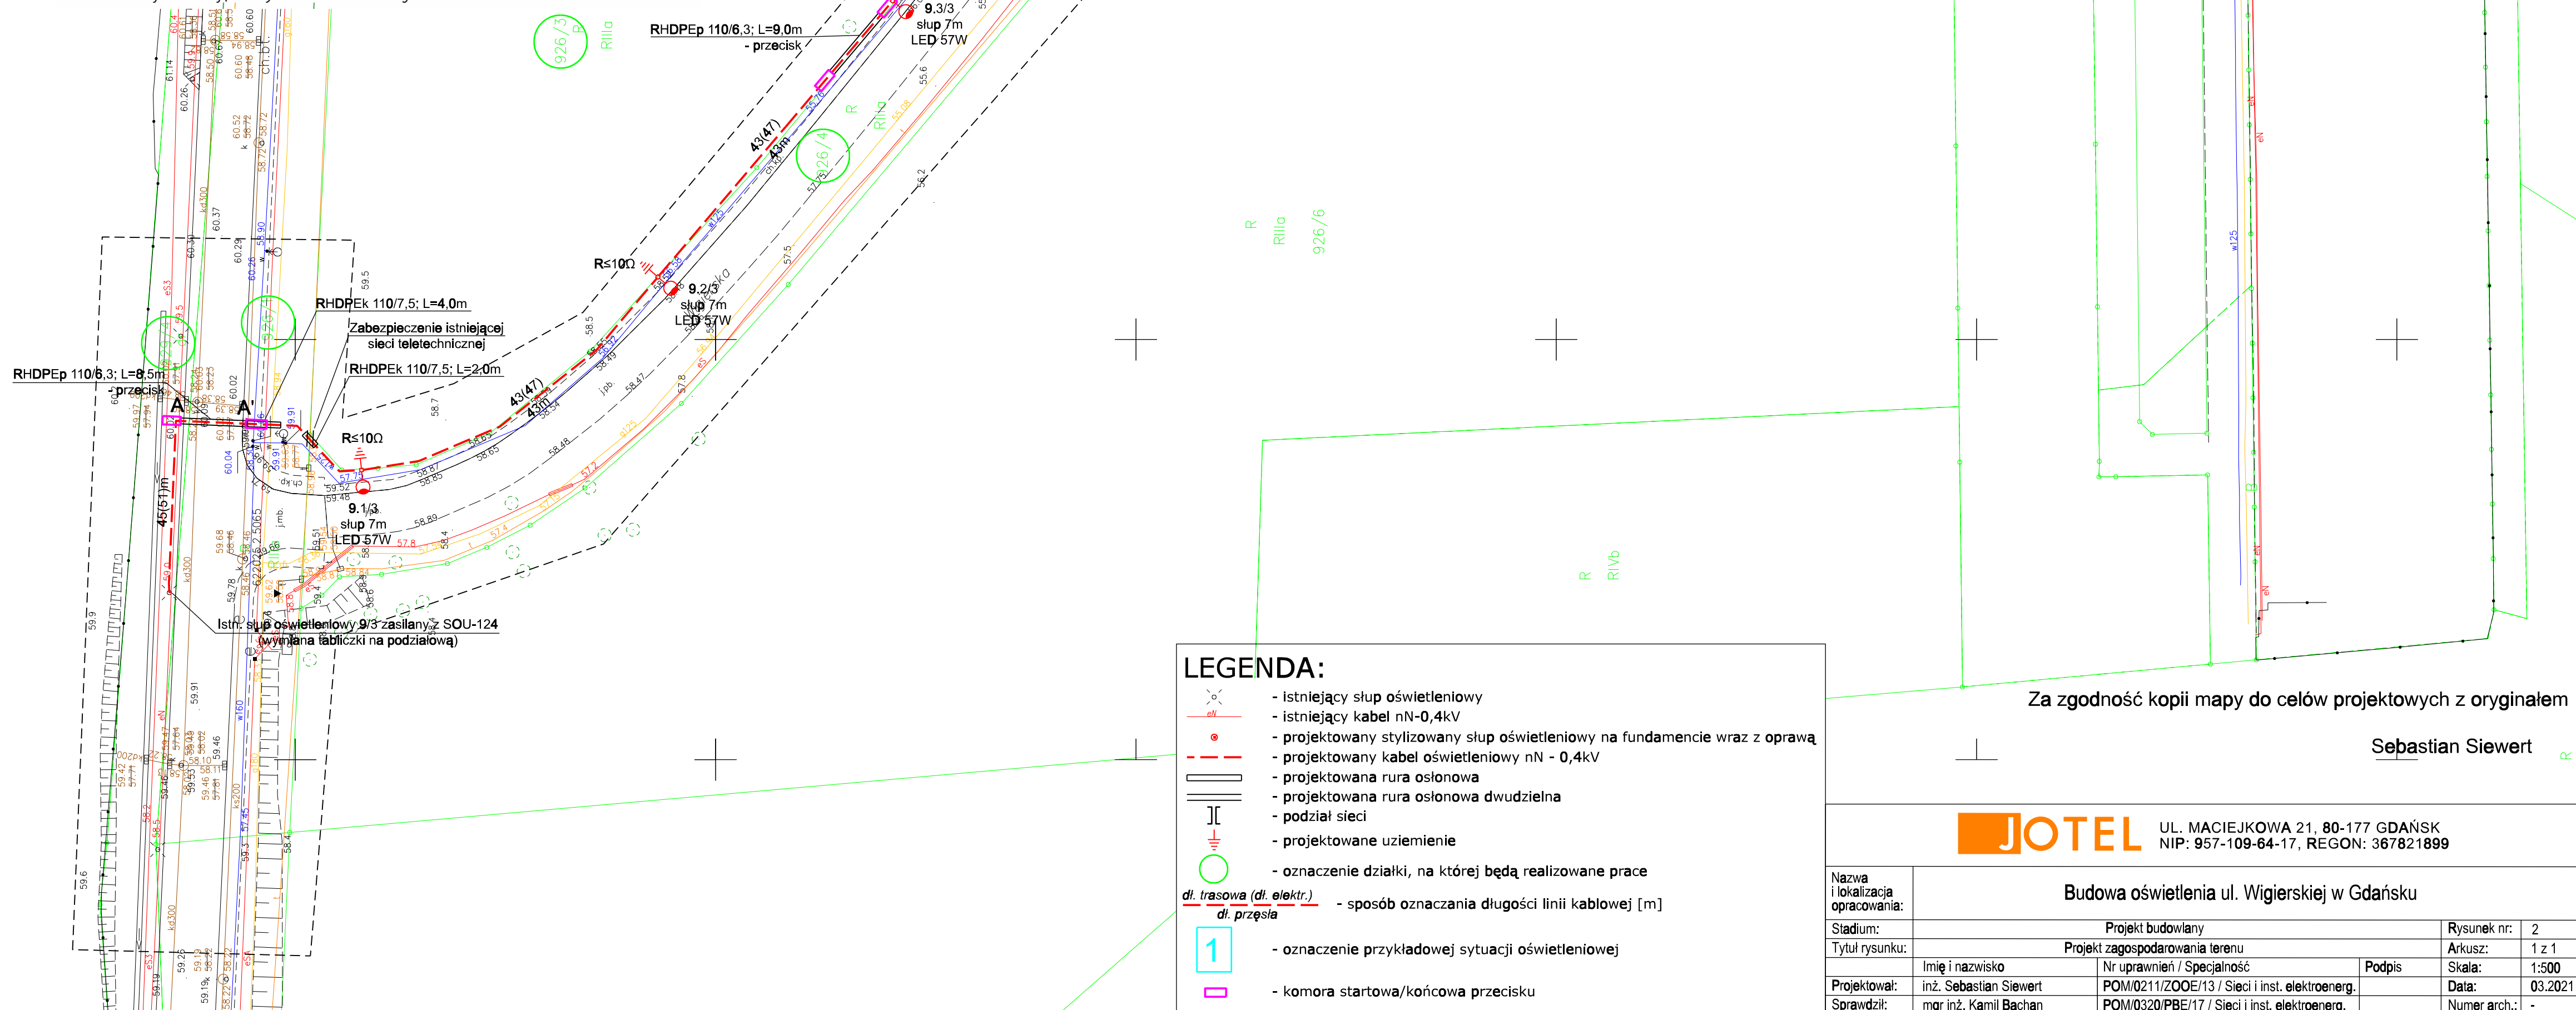

LEGENDA:

- Istniejący słup oświetleniowy
- Istniejący kabel nN-0,4kV
- projektowany stylizowany słup oświetleniowy na fundamencie wraz z oprawą
- projektowany kabel oświetleniowy nN - 0,4kV
- projektowana rura osłonowa
- projektowana rura osłonowa dwudzielna
- podział sieci
- projektowane uzziemienie
- oznaczenie działki, na której będą realizowane prace
- sposób oznaczania długości linii kablowej [m]
- oznaczenie przykładowej sytuacji oświetleniowej
- komora startowa/końcowa przecisku

Za zgodność kopii mapy do celów projektowych z oryginałem

Sebastian Siewert

UL. MACIEJKOWA 21, 80-177 GDAŃSK
NIP: 957-109-64-17, REGON: 367821899

Nazwa i lokalizacja opracowania:	Budowa oświetlenia ul. Wigierskiej w Gdańsku	
Stadium:	Projekt budowlany	Rysunek nr: 2
Tytuł rysunku:	Projekt zagospodarowania terenu	Arkusz: 1 z 1
Projektował:	inż. Sebastian Siewert	Skala: 1:500
Sprawił:	mgr inż. Kamil Bachan	Data: 03.2021
		Numer arch.: -