



BIURO USŁUG GEODEZYJNYCH I PROJEKTOWYCH

"KODEM" Sp. z o.o.

83-000 Pruszczyk Gdański, Al. Józefa Waląga 1/1e NIP 593-010-05-20

tel./fax (58) 683-47-47 kom. 517-383-280 e-mail: darlusz@kodem.eu

MAPA DO CELÓW PROJEKTOWYCH  
skala 1:500

Województwo: pomorskie

Powiat: Miasto Gdańsk

Jednostka ewidencyjna: 226101 M. Gdańsk

Obręb: 039

Obiekt: Gdańsk Srebrny Staw

ID: WG-III.6640.1.3962.2021

Nr sekcji mapy: 6.221.25.141.3, -1.4, -3.1, -3.2

Układ odniesienia: poziomy 2000 strefa 6

wysokościowy Kronsztadt 86' b1s

Kierownik prac: Inż. Zbigniew Mazurek, upr. 6224

Prace polowe: Inż. Darlusz Mazurek

Prace kameralne: mgr Inż. Justyna Ługiewicz

Pruszcz Gdański, dn. 01.10.2021 r.

----- oznaczenie granic obszaru, który był przedmiotem aktualizacji

Mapa jest aktualna pod względem sytuacji, ukształtowania podziemnego terenu i ewidencji gruntów na dzień 29.09.2021 r.

Nie wyklucza się istnienia w terenie innych, nie wykazanych na niniejszej mapie urządzeń podziemnych, które nie zostały zgłoszone do Inwentaryzacji.

Służebność gruntowych w KW nie badano.

Nie wszystkie granice ewidencyjne spełniają wymogi dokładnościowe określone w obowiązujących standardach.

Treść mapy uzupełniono na podstawie danych istniejących w zasobie Referatu Koordynacji

Sytuowania Uzbrojenia Podziemnego Terenu w Gdańsku o wcześniej uzgodnionej formie

(jeśli istnieją w zakresie) zgodnie z treścią mapy Gdańsk, dn. 30.08.2021 r.

POUCZENIE: Oświadczenie jest równoważne z klauzulą urzędową, mapa może być wykorzystana w procesie budowlanym art. 1, pkt. 12, f) Ustawy z dn. 30 kwietnia 2020 r. Dz. U. 2020, poz. 782 (o zmianie ustawy - Prawo geodezyjne i kartograficzne oraz niektórych innych ustaw)

Oświadczam, że niniejszy dokument został opracowany w wyniku prac geodezyjnych i kartograficznych, których rezultaty zawiera operat techniczny, który uzyskał pozytywną weryfikację. Jednocześnie informuję, że jestem świadomy odpowiedzialności karnej za złożenie fałszywego oświadczenia.

Identyfikator zgłoszenia prac geodezyjnych	WG-III.6640.1.3962.2021
Organ Służby Geodezyjnej i Kartograficznej prowadzący zasób:	PREZYDENT MIASTA GDAŃSKA
Wykonawca prac geodezyjnych:	BIURO USŁUG GEODEZYJNYCH I PROJEKTOWYCH "KODEM" SP. Z O.O.
Protokół pozytywnej weryfikacji:	nr. WG-III.6640.1.3962.2021_26975 z dn. 11-10-2021
Kierownik prac geodezyjnych:	ZBIGNIEW MAZUREK nr upr. 6224
Kwalifikowany podpis elektroniczny o którym mowa w art. 3 pkt. 12 i art. 25 Rozporządzenia Parlamentu Europejskiego i Rady (UE) nr 910/2014 z dnia 23 lipca 2014 r. ma taki sam skutek prawny jak podpis własnoręczny. Weryfikacji podpisu można dokonać za pomocą oprogramowania do weryfikacji podpisu.	podpisano elektronicznie

Signed by /  
Podpisano przez:


Dariusz Łukasz  
Mazurek

Date / Data: 2021-  
10-11

Signed by /  
Podpisano przez:

Zbigniew Bolesław  
Mazurek

Date / Data: 2021-  
10-11

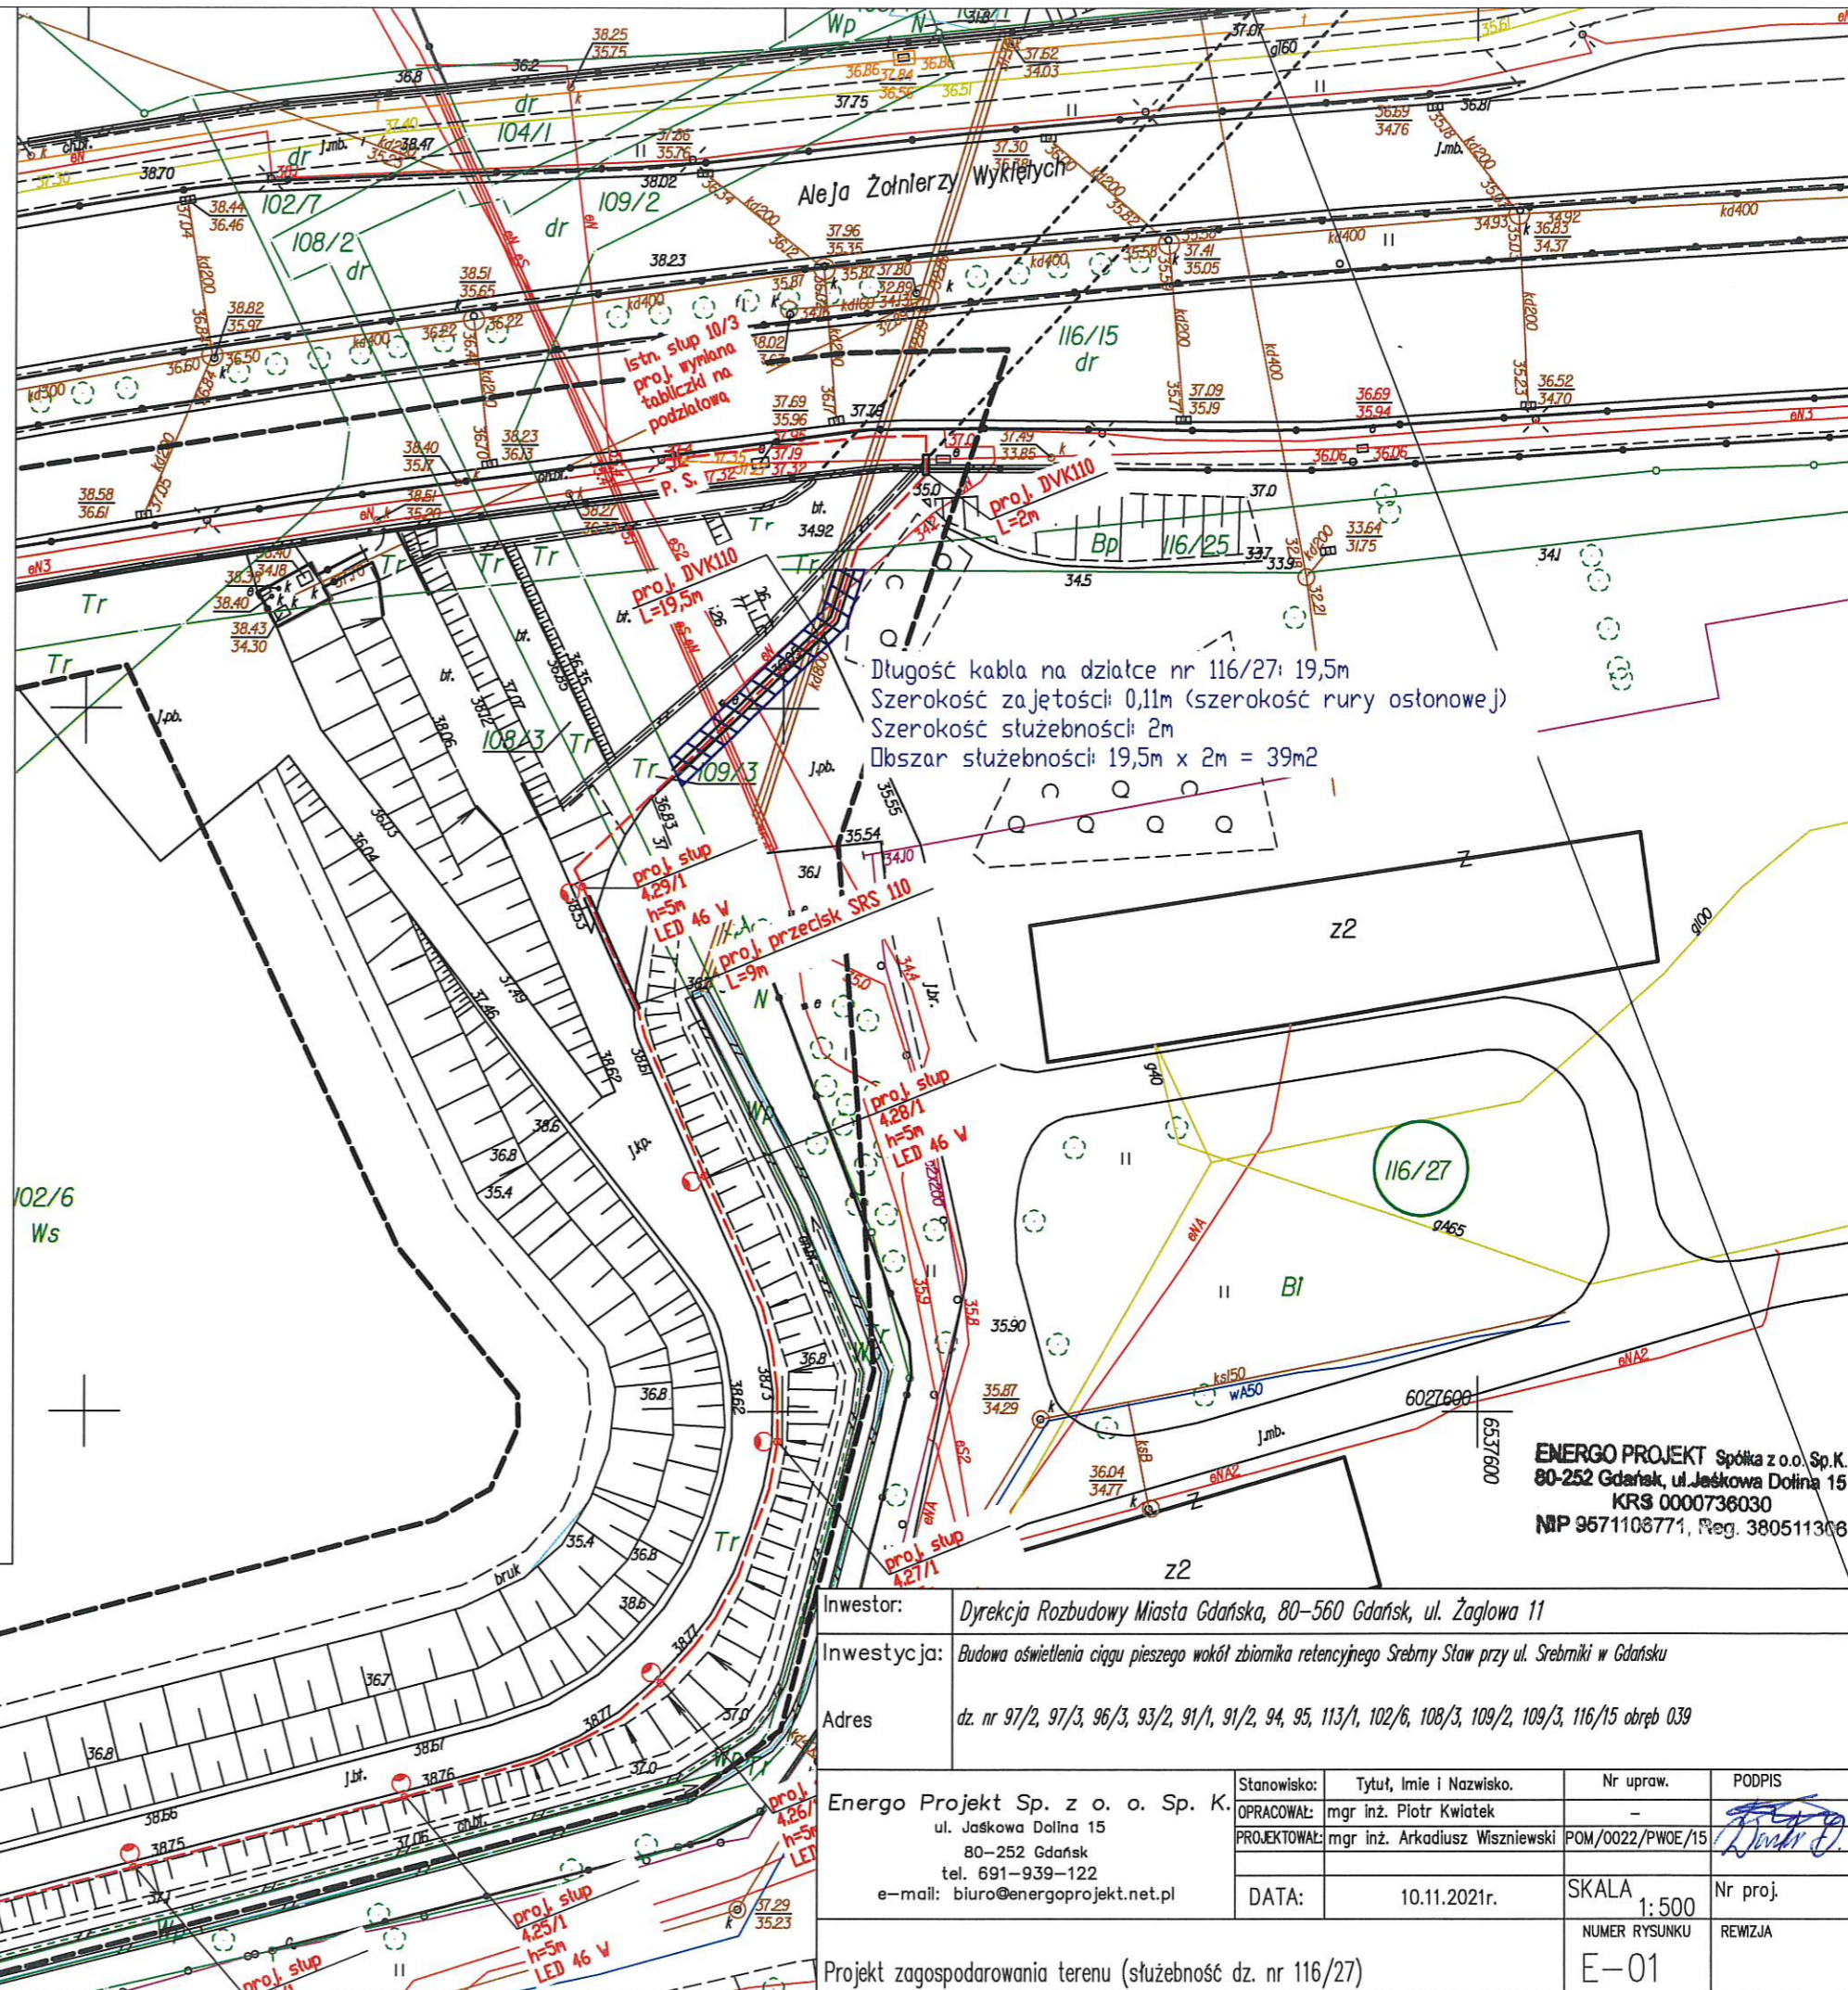

Długość kabla na działce nr 116/27: 19,5m  
Szerokość zajęcia: 0,11m (szerokość rury ostonowej)  
Szerokość służebności: 2m  
Obszar służebności: 19,5m x 2m = 39m<sup>2</sup>

**ENERGO PROJEKT Spółka z o.o. Sp. K.**  
80-252 Gdańsk, ul. Jaskowa Dolina 15  
KRS 0000736030  
NIP 9671108771, Reg. 380511306

Investor:	Dyrekcja Rozbudowy Miasta Gdańsk, 80-560 Gdańsk, ul. Żaglowa 11			
Investycja:	Budowa oświetlenia ciągu pieszego wokół zbiornika retencyjnego Srebrny Staw przy ul. Srebrniki w Gdańsku			
Adres:	dz. nr 97/2, 97/3, 96/3, 93/2, 91/1, 91/2, 94, 95, 113/1, 102/6, 108/3, 109/2, 109/3, 116/15 obręb 039			

Energo Projekt Sp. z o.o. Sp. K. ul. Jaskowa Dolina 15 80-252 Gdańsk tel. 691-939-122 e-mail: biuro@energoprojekt.net.pl	Stanowisko:	Tytuł, Imię i Nazwisko.	Nr upraw.	PODPIS
	OPRACOWAŁ:	mgr inż. Piotr Kwiatek	-	
	PROJEKTOWAŁ:	mgr inż. Arkadiusz Wiszniewski	POM/0022/PW0E/15	
	DATA:	10.11.2021r.	SKALA 1:500	Nr proj.
			NUMER RYSUNKU E-01	REWIZJA

Projekt zagospodarowania terenu (służebność dz. nr 116/27)