

MAPA DO CELÓW PROJEKTOWYCH
SKALA 1:500
Obiekt: Gdańsk - ul. BESKIDZKA

Identyfikator i nazwa jednostki ewidencyjnej: 2261011

Identyfikator i nazwa obszaru ewidencyjnego: WG-III.6640.1.3717.2020

Nr sekcji: 6.220.25.24.4.1; 6.220.25.24.2.3

ID : WG-III.6640.1.3717.2020

Układ współrzędnych prostokątnych płaskich: 2000 strefa 6

Geodezyjny układ odniesienia: Kronsztadt 86 bis

podmiot wykonujący prace:

Przedsiębiorstwo Geodezyjne "ASTRA" sp. z o.o.
81-589 GDYNIA, ul. Kołendrowska 70/39
NIP 958-16-59-359 REGON 221579078

sporządził:

GEODETA uprawniony
Miroslaw Piotrowski upr. M.G.P. i B nr 12894 - zakres 11.2

LEGENDA:

--- Oznaczenie granicy obszaru, który był przedmiotem aktualizacji
--- Obiekty nieobjęte katalogiem obiektów baz danych

Służebności gruntowych nie badano.

Gdańsk, dnia: 2020.10.28

Signed by / Podpisano przez:


Miroslaw Piotrowski
Przedsiębiorstwo Geodezyjne ASTRA Sp. z o.o.

Date / Data: 2020-11-16
21:36

Plik zawiera dane (jeżeli istnieją) z bazy RKSPUT Gdańsk według stanu na dzień 2020.10.28.

Poświadczam, że niniejszy dokument został opracowany w wyniku prac geodezyjnych i kartograficznych, których rezultaty zawiera operat techniczny pozytywnie zweryfikowany. Jednocześnie informuję, że jestem świadomy odpowiedzialności karnej za złożenie fałszywego oświadczenia.

Identyfikator zgłoszenia prac geodezyjnych	WG-III.6640.1.3717.2020
Organ służby geodezyjnej, który otrzymał zgłoszenie	PREZIDENT MIASTA GDAŃSKA
Wykonawca prac geodezyjnych	PRZEDSIĘBIORSTWO GEODEZYJNE ASTRA Sp. z o.o.
Nr oraz data sporządzenia dokumentu zawierającego wynik pozytywnej weryfikacji	Protokół Weryfikacji Nr WG-III.6640.1.3717.2020.18668 z dnia 2020.11.16
Imię i nazwisko oraz nr uprawnień zawodowych kierownika prac	Geodeta Miroslaw Piotrowski Nr uprawnień 12894

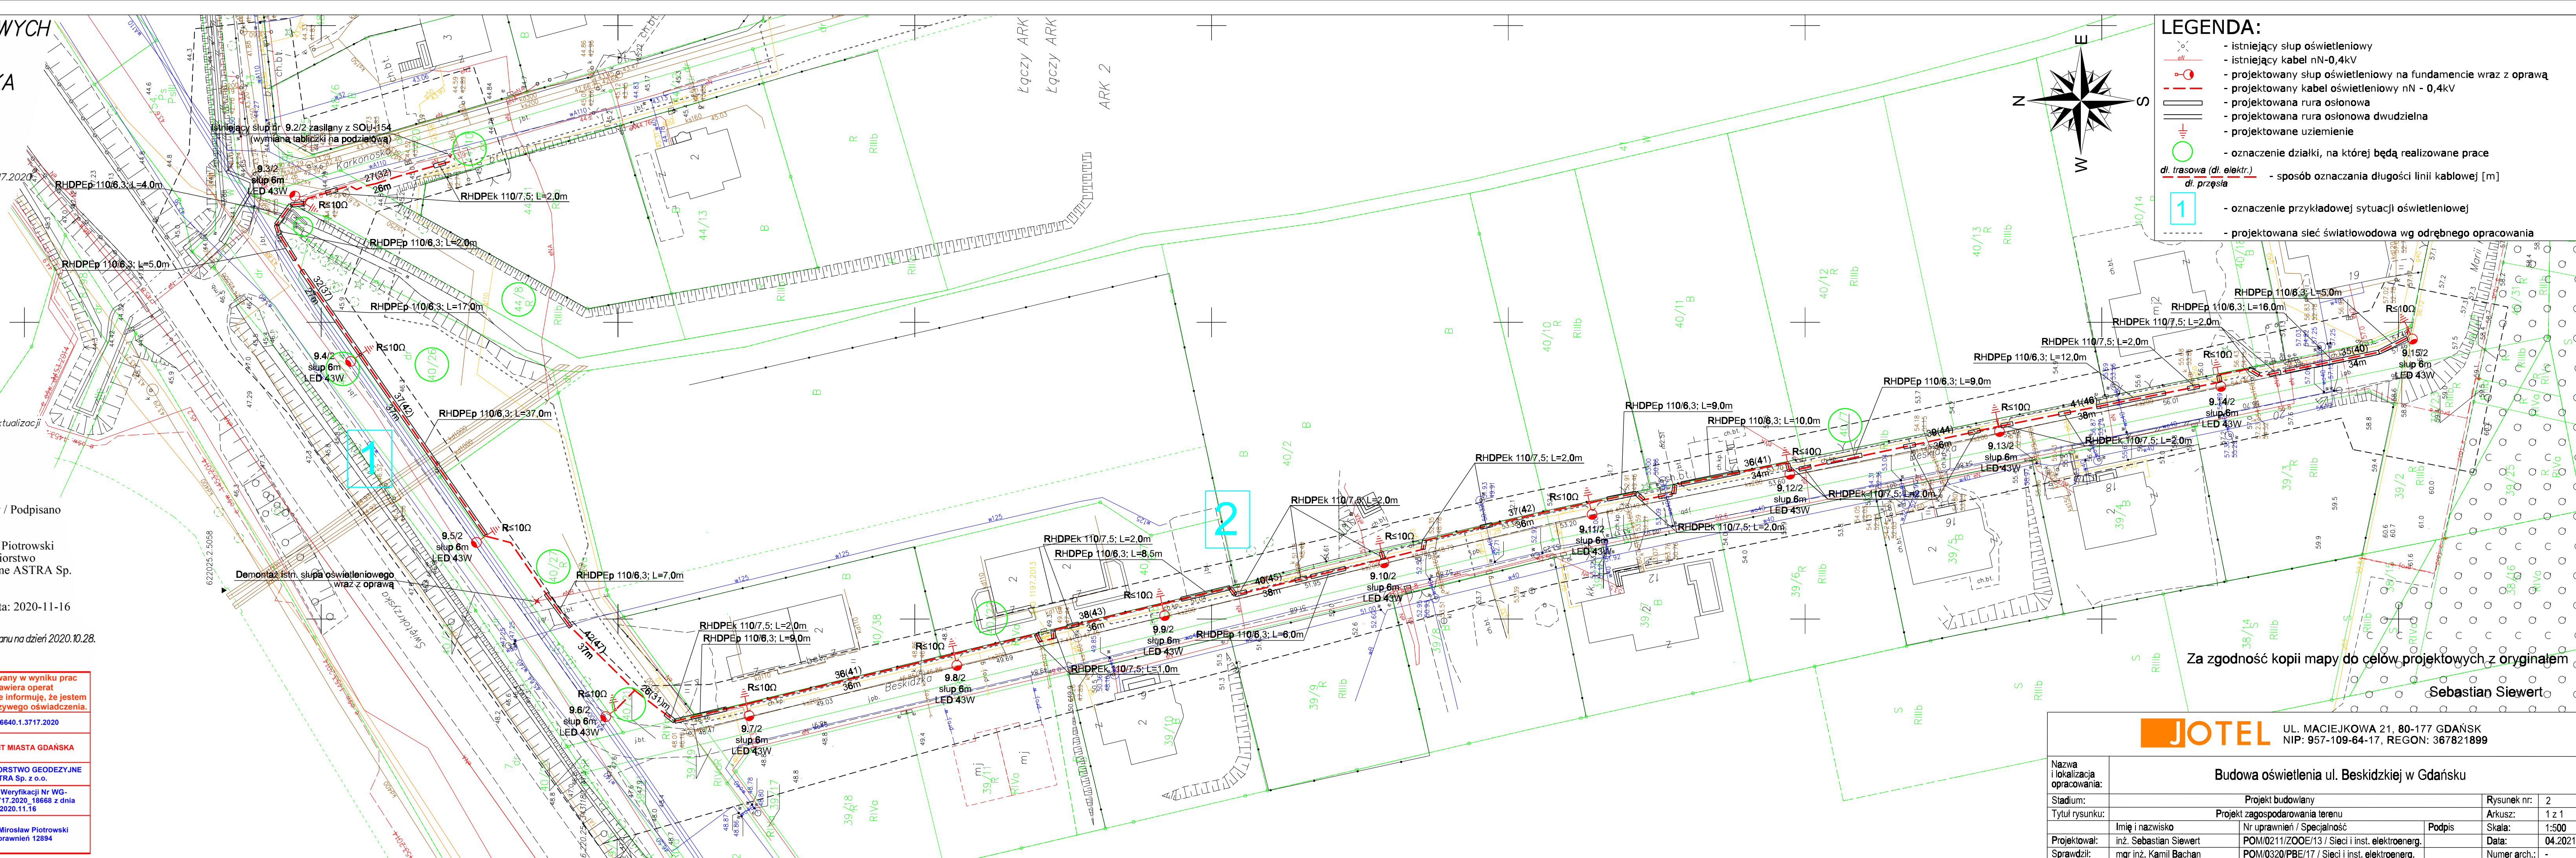

LEGENDA:

- istniejący słup oświetleniowy
- istniejący kabel nN-0,4kV
- projektowany słup oświetleniowy na fundamencie wraz z oprawą
- projektowany kabel oświetleniowy nN - 0,4kV
- projektowana rura osłonowa
- projektowana rura osłonowa dwudzielna
- projektowane uziemienie
- oznaczenie działki, na której będą realizowane prace
- sposób oznaczania długości linii kablowej [m]
- oznaczenie przykładowej sytuacji oświetleniowej
- projektowana sieć światłowodowa wg odrębnego opracowania

Za zgodność kopii mapy do celów projektowych z oryginałem

Sebastian Siewert

JOTEL UL. MACIEJKOWA 21, 80-177 GDAŃSK
NIP: 957-109-64-17, REGON: 367821899

Nazwa i lokalizacja opracowania:	Budowa oświetlenia ul. Beskidzkiej w Gdańsku		
Stadium:	Projekt budowlany	Rysunek nr:	2
Tytuł rysunku:	Projekt zagospodarowania terenu	Arkusz:	1 z 1
Projektował:	inż. Sebastian Siewert	Nr uprawnień / Specjalność	Podpis
Sprawił:	mgr inż. Kamil Bachan	POM/0211/ZOOE/13 / Sieci i inst. elektroenerg.	Data: 04.2021
		POM/0320/PBE/17 / Sieci i inst. elektroenerg.	Numer arch.: -