

MAPA DO CELÓW PROJEKTOWYCH

SKALA 1:500

Obiekt: Gdańsk - ul. RUSAŁKI

Identyfikator i nazwa jednostki ewidencyjnej: 2261011
Identyfikator i nazwa obrębu ewidencyjnego: 170S [0670]:034S [0534]
Nr sekcji: 6.220.25.10.2.3; 6.220.25.10.2.1
ID : WG-III.6640.1.3758.2020

Układ współrzędnych prostokątnych płaskich: 2000 strefa 6
Geodezyjny układ odniesienia: Kronsztadt 86 bis

podmiot wykonujący pracę:

Przedsiębiorstwo Geodezyjne "Astra" sp. z o.o.
81-589 GDYNIA, ul. Kalendrowa 7D/39
NIP 958-16-59-359 REGON 221579078

sporządził:
GEODETA uprawniony
Mirosław Piotrowski upr. M.G.P. i B nr 12894 - zakres 1 i 2

LEGENDA:

- Oznaczenie granicy obszaru, który był przedmiotem aktualizacji
- Obiekty nieobjęte katalogiem obiektów baz danych

Służebności gruntowych nie badano.

Gdańsk, dnia: 2020.11.23

Signed by /
Podpisano przez:



Mirosław Piotrowski
Przedsiębiorstwo
Geodezyjne ASTRA
Sp. z o.o.

Date / Data: 2020-
12-08 09:40


Plik zawiera dane (jeżeli istnieją) z bazy RKSPUT Gdańsk według stanu na dzień 2020.11.23.

Poświadczam, że niniejszy dokument został opracowany w wyniku prac geodezyjnych i kartograficznych, których rezultaty zawiera operat techniczny pozytywnie zweryfikowany. Jednocześnie informuję, że jestem świadomy odpowiedzialności karnej za złożenie fałszywego oświadczenia.

Identyfikator zgłoszenia prac geodezyjnych	WG-III.6640.1.3758.2020
Organ służby geodezyjnej, który otrzymał zgłoszenie	PREZYDENT MIASTA GDAŃSKA
Wykonawca prac geodezyjnych	PRZEDSIĘBIORSTWO GEODEZYJNE ASTRA Sp. z o.o.
Nr oraz data sporządzenia dokumentu zawierającego wynik pozytywnej weryfikacji	Protokół Weryfikacji Nr WG-III.6640.1.3758.2020_19392 z dnia 2020.12.08
Imię i nazwisko oraz nr uprawnień zawodowych kierownika prac	Geodeta Mirosław Piotrowski Nr uprawnień 12894

LEGENDA:

- istniejący słup oświetleniowy
- istniejący kabel nN-0,4kV
- projektowany słup oświetleniowy na fundamencie wraz z oprawą
- projektowany kabel oświetleniowy nN - 0,4kV
- projektowana rura osłonowa
- projektowana rura osłonowa dwudzielna
- demontowany słup oświetleniowy
- projektowane uziemienie
- oznaczenie działki, na której będą realizowane prace
- sposób oznaczania długości linii kablowej [m]
- oznaczenie przykładowej sytuacji oświetleniowej
- odtworzenie nawierzchni jezdni

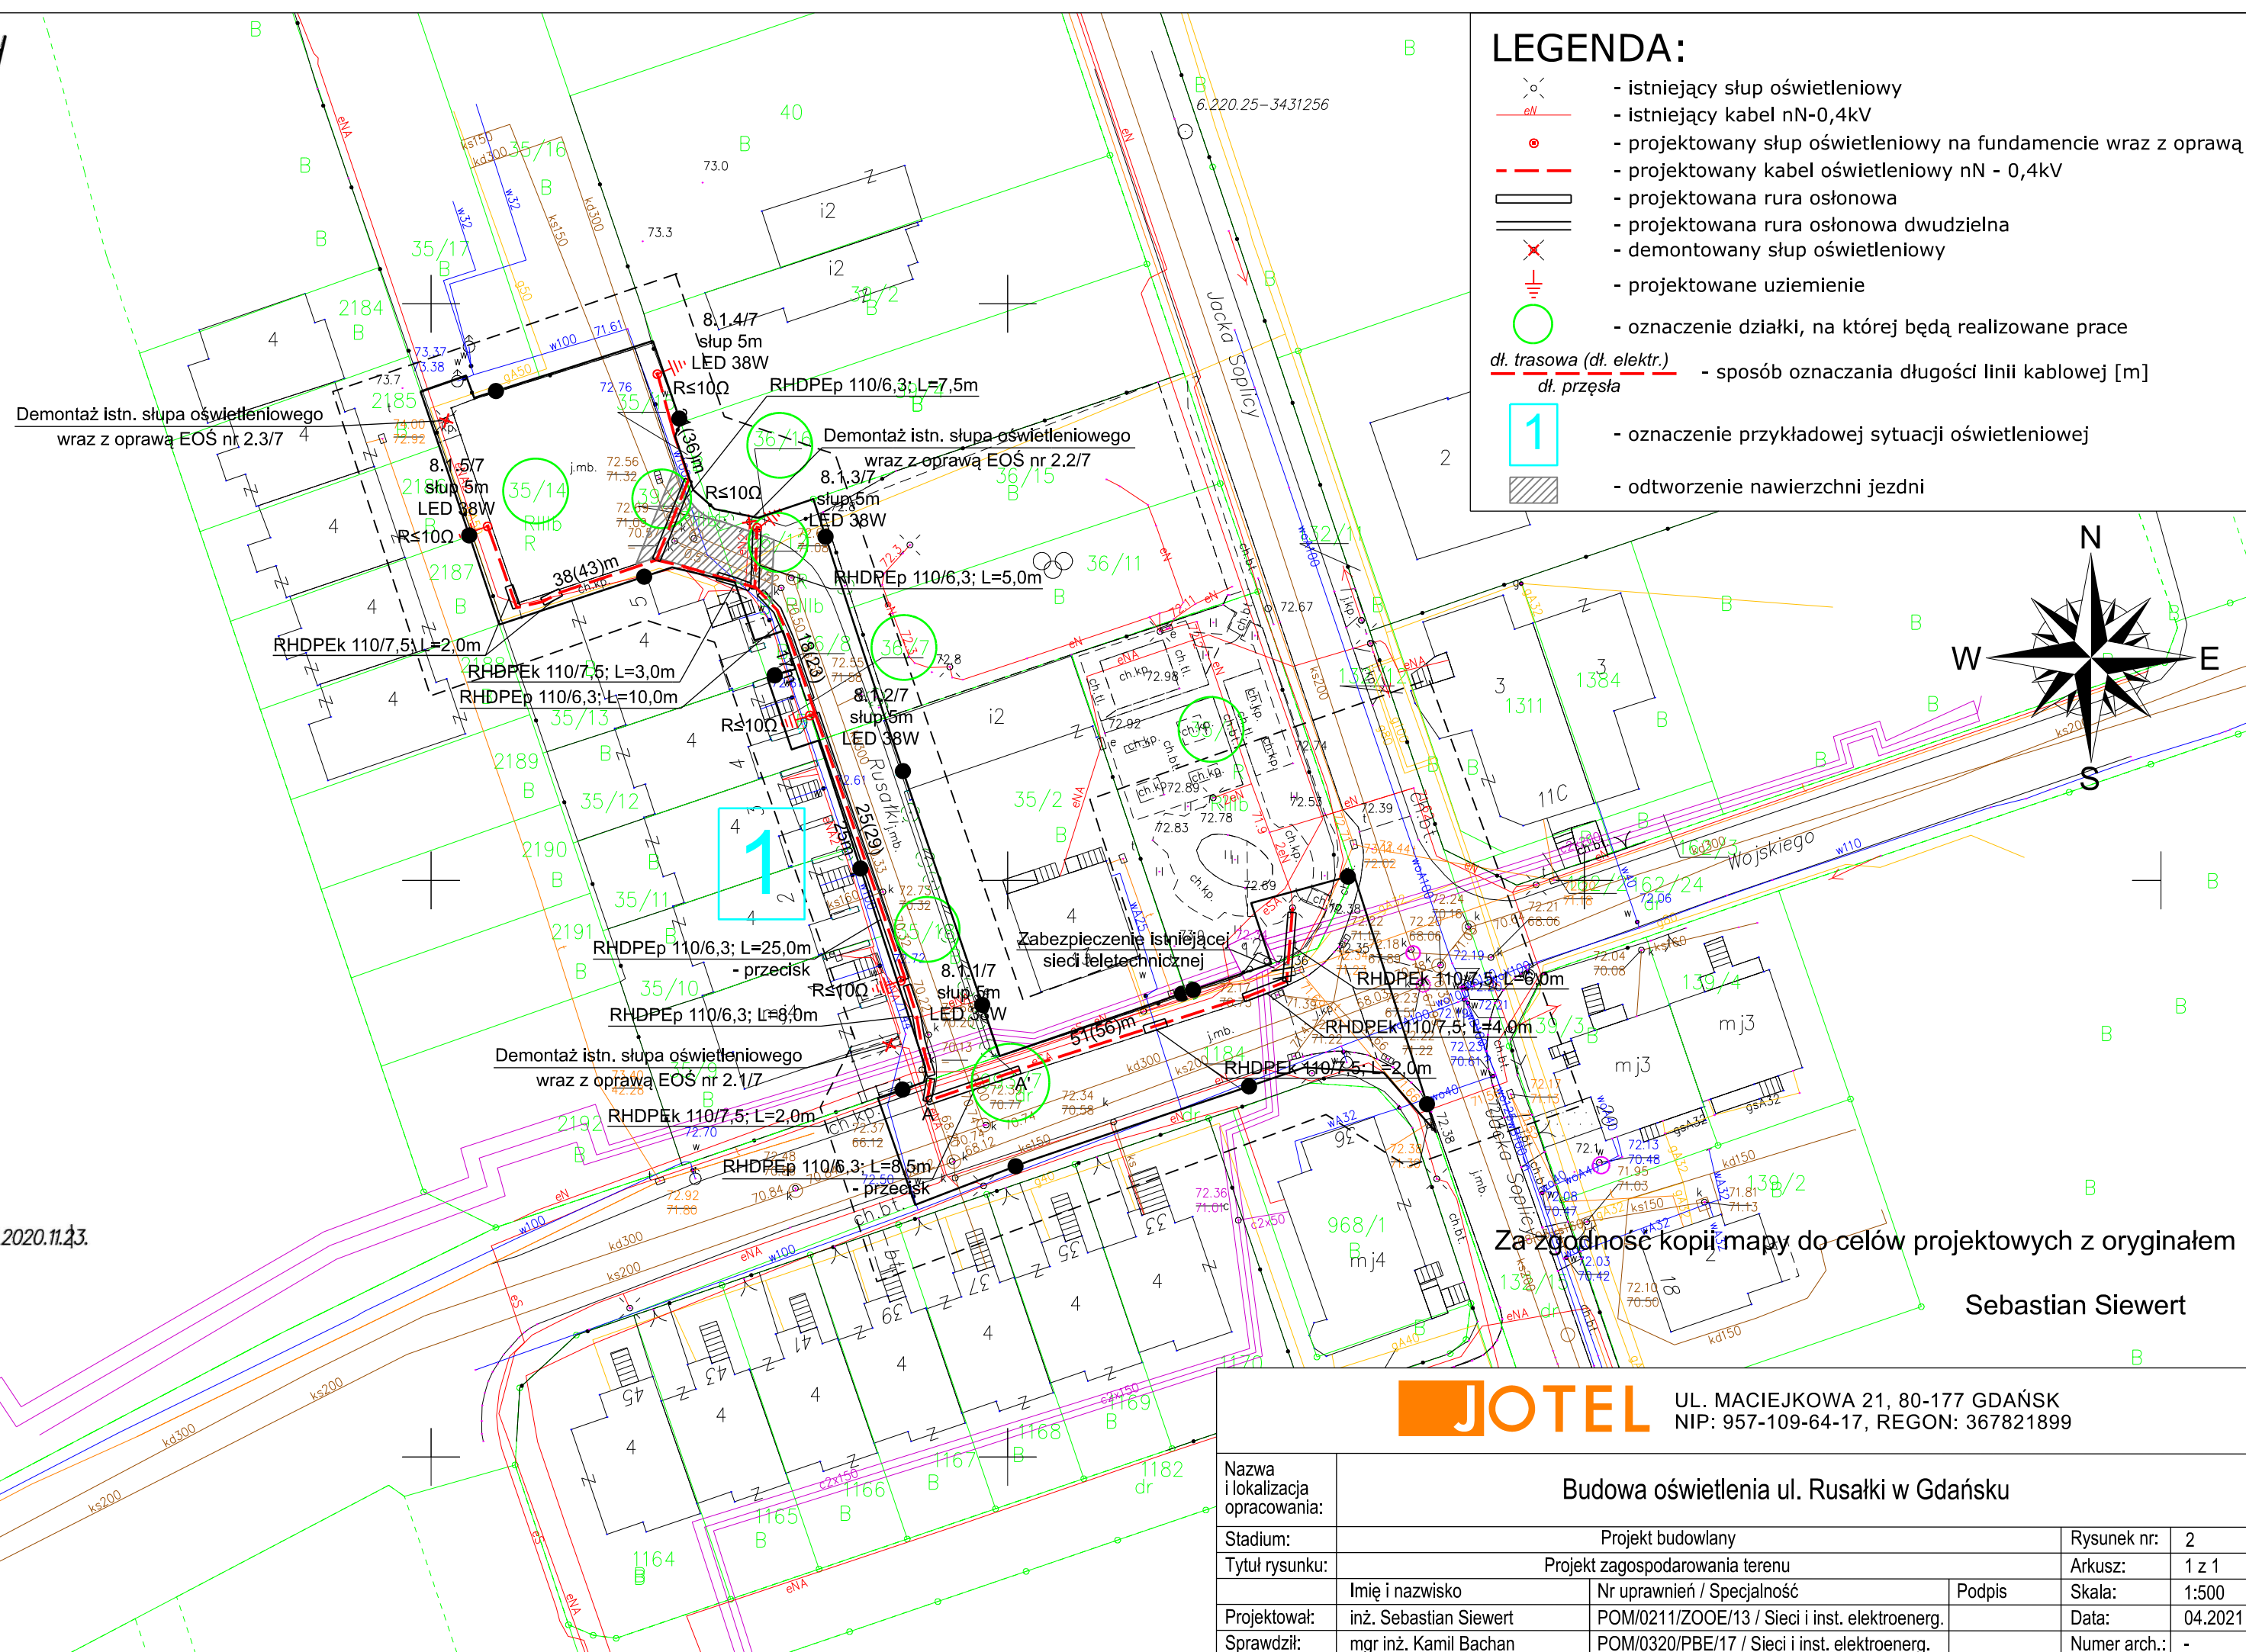

Za zgodność kopii mapy do celów projektowych z oryginałem

Sebastian Siewert



UL. MACIEJKOWA 21, 80-177 GDAŃSK
NIP: 957-109-64-17, REGON: 367821899

Nazwa i lokalizacja opracowania:	Budowa oświetlenia ul. Rusałki w Gdańsku			
Stadium:	Projekt budowlany			Rysunek nr: 2
Tytuł rysunku:	Projekt zagospodarowania terenu			Arkusze: 1 z 1
Projektował:	Imię i nazwisko	Nr uprawnień / Specjalność	Podpis	Skala: 1:500
Sprawił:	mgr inż. Kamil Bachan	POM/0211/ZOOE/13 / Sieci i inst. elektroenerg.		Data: 04.2021
		POM/0320/PBE/17 / Sieci i inst. elektroenerg.		Numer arch.: -