

Województwo pomorskie
Powiat: Miasto Gdańsk
Jednostka ewidencyjna: 226101 J.M. Gdańsk
Obręb: 0094 Mackowy, 324S, 37S, 309S
Obiekt: Gdańsk - ul. Czerska, Straszyska, Borkowska
ID: WG-III-66401.3107.2020
Nr sekcji mapy: 6.219.25.04.2.6.219.26.061.2.-1.3.-1.4.-3.1.-3.2.-3.3
Układ odniesienia: poziomy 2000 sfera 6
wysokościowy: krasocentrad 86' b'is
G E O D E T A


KIEROWNIK ROBOTY:
Inż. Zbigniew Mazurek
geodeta upr. 6224

Prace polowe: inż. Danusz Mazurek
Prace kameralne: mgr inż. Justyna Ługiewicz
Pruszcz Gdański, dnia 11.09.2020 r.
oznaczenie granic obszaru, który był przedmiotem aktualizacji!

Mapa jest aktualna pod względem sytuacji i użycia podzielnego terenu i ewidencji gruntów
na dzień 07.09.2020 r.
Nie wykazano się istnienia w terenie innych nie wykazanych na niniejszej mapie urządzeń
podzielnych, które nie zostały zgłoszone do Inwentaryzacji.
Mapa w postaci numerycznej została wykonana na podstawie danych pozyskanych metodą łączoną
granice bezpośrednich materiałów archiwalnych


Granice wskazano na podstawie pliku .dxf pozyskanego z ODKG w Gdańsku.
Służebności gruntowych w KW nie badano.

Treść mapy uzupełniono na podstawie danych Instytutu w Zespole Referatu Kierownictwa
Służebności Użytkownika Podzielnego Terenu w Gdańsku o wszelkie uzgodnione obiekty
(jeśli istnieją w zakresie) zgodnie z treścią mapy.
Gdańsk, dn. 30.07.2020 r.

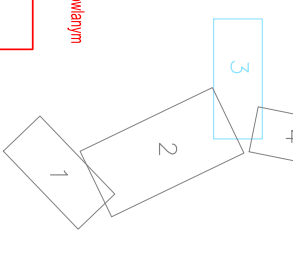

PODZIAŁ: Świadczymy jest świadectwo, że niniejsza mapa może być wykorzystana w procesie budowlanym kierownictwa i ewidencji gruntów i zabudowy, w tym w tym celu, aby określić granice nieruchomości i kierownictwa oraz ewidencji gruntów i zabudowy.	
Powierzając, że niniejszy dokument został opracowany w wyniku prac geodezyjnych i kameralnych, których rezultaty zawiera niniejszy dokument, który został poświadczony przez nas, że jest świadomy odpowiedzialności kartei za złożenie fałszywego oświadczenia.	
Identyfikator zgłoszenia prac geodezyjnych	WG-III-66401.3107.2020
Organ Służby Geodezyjnej i Kartograficznej	PREZYDENT MIASTA GDAŃSKA
Wykonawca prac geodezyjnych:	PRACOWNICY GEODEZYJNYCH PRACOWNICY GEODEZYJNYCH SP. Z O.O. ul. 10.000 10.000 10.000 10.000
Podział pozycyjny weryfikacji:	ZBIGNIEW MAZUREK inż. upr. 6224 podpisano elektronicznie
Kierownik prac geodezyjnych:	
Kwalifikacja podpis elektroniczny o którym mowa w art. 3 pkt 1 ustawy z dnia 22.04.2015 r. o ochronie danych osobowych (Dz.U. z 2015.04.23.1014 z późn. zmianami) Weryfikacja podpisu dokonana za pomocą oprogramowania do weryfikacji podpisu	

Signed by: Danusz Łukasz Mazurek
Podpisano przez: Zbigniew Bolesław Mazurek
Date / Data: 2021-05-14

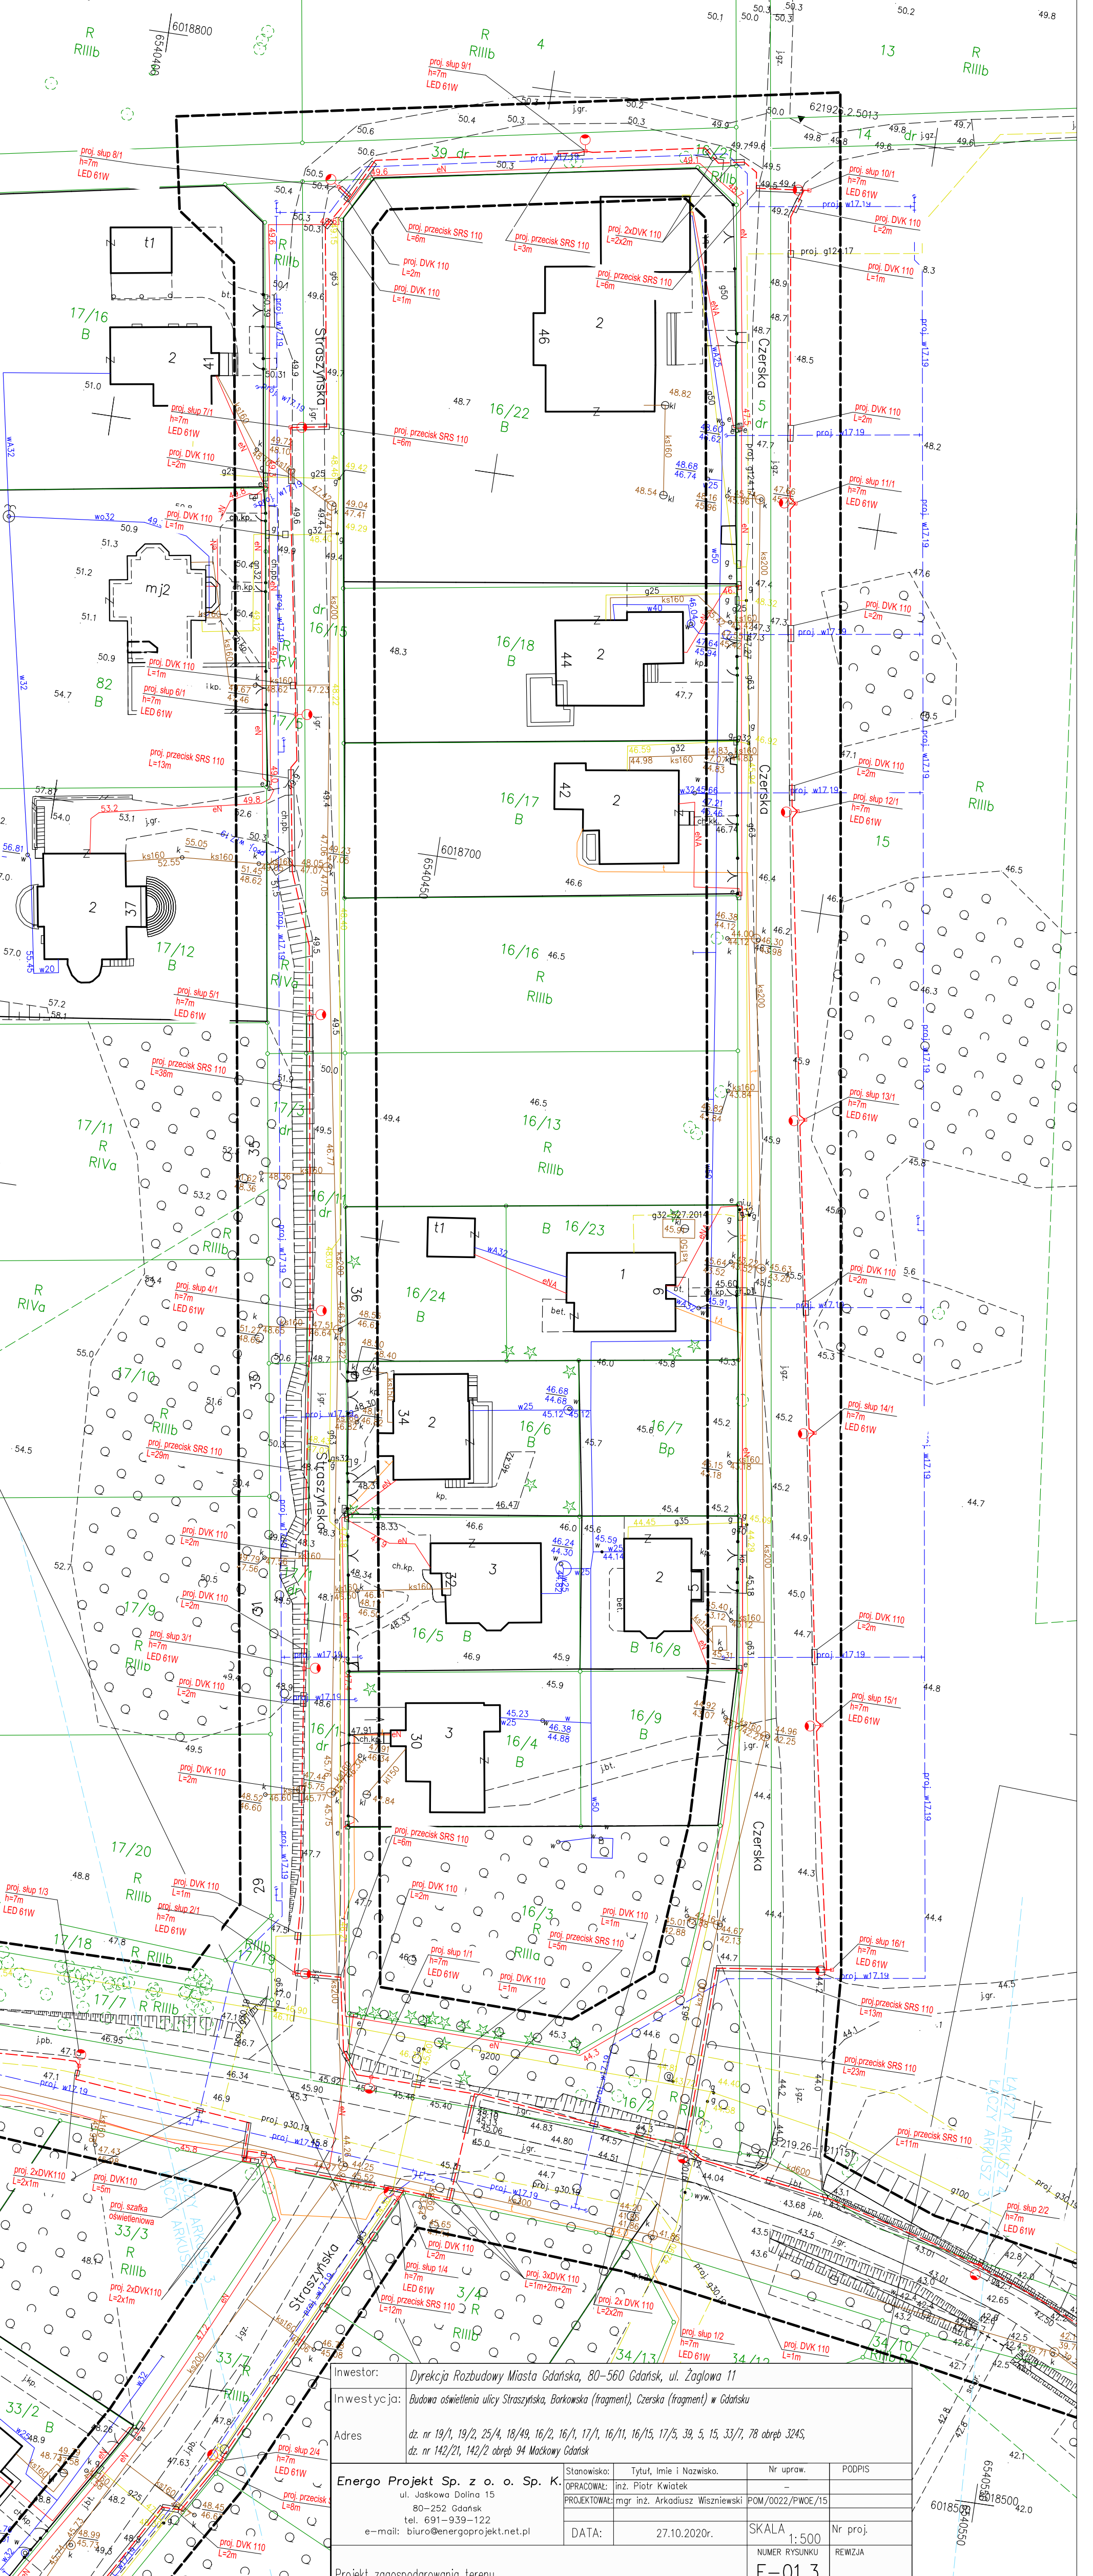

Investor:	Dyrekcja Rozbudowy Miasta Gdańsk, 80-560 Gdańsk, ul. Zagłowa 11			
Investycja:	Budowa oświetlenia ulicy Straszyska, Borkowska (fragment), Czerska (fragment) w Gdańsku			
Adres:	dz. nr 19/1, 19/2, 25/4, 18/49, 16/2, 16/1, 17/1, 16/11, 16/15, 17/5, 39, 5, 15, 33/7, 78 obręb 324S, dz. nr 142/21, 142/2 obręb 94 Mackowy Gdańsk			
Energo Projekt Sp. z o. o. Sp. K. ul. Jaskowa Dolina 15 80-252 Gdańsk tel. 691-939-122 e-mail: biuro@energoprojekt.net.pl	Stanowisko:	Tytuł, Imię i Nazwisko.	Nr upraw.	PODPIS
	OPRACOWAŁ:	inż. Piotr Kwiatek	POM/0022/PWOE/15	
	PROJEKTOWAŁ:	mgr inż. Arkadiusz Wiszniewski		
	DATA:	27.10.2020r.	SKALA 1:500	Nr proj.
			NUMER RYSUNKU	REWIZJA
			E-01.3	

Projekt zagospodarowania terenu