



BIURO USŁUG GEODEZYJNYCH I PROJEKTOWYCH

"KODEM" Sp. z o.o.

83-000 Pruszcz Gdański, Aleja Ks. Józefa Walęga 1/1e NIP 593-010-05-20
tel./fax (58) 683-47-47 kom. 517-383-280 e-mail: darlusz@kodem.eu

MAPA DO CELÓW PROJEKTOWYCH
skala 1:500

Województwo: pomorskie

Powiat: Miasto Gdańsk

Jednostka ewidencyjna: 226101 M. Gdańsk

Obręb: 316S, 310S

Obiekt: Gdańsk - ul. Ryszarda Tomczaka

ID: WG-III.6640.1.3101.2020

Nr sekcji mapy: 6.219.26.06.41, 2

Układ odniesienia: poziomy 2000 strefa 6

wysokościowy Kronsztadt 86' b1s

Prace polowe: Inż. Dariusz Mazurek

Prace kameralne: mgr inż. Justyna Ługiewicz

Pruszcz Gdański, dnia 08.09.2020 r.

KIEROWNIK ROBOTY:

Inż. Zbigniew Mazurek

geodeta upr. 6224

GEODETA

Inż. Dariusz Mazurek

tel. 517-383-280

----- oznaczenie granic obszaru, który był przedmiotem aktualizacji

Mapa jest aktualna pod względem sytuacji, uzbrojenia podziemnego terenu i ewidencji gruntów na dzień 01.09.2020 r.

Nie wyklucza się istnienia w terenie innych, nie wykazanych na niniejszej mapie, urządzeń podziemnych, które nie zostały zgłoszone do Inwentaryzacji.

Mapa w postaci numerycznej została wykonana na podstawie danych pozyskanych metodą łączoną (pomiar bezpośredni, materiały archiwalne).

Granice wkreślono na podstawie pliku .dxf pozyskanego z ODGIK w Gdańsku.

Służbności gruntowych w KW nie badano.

Treść mapy uzupełniono na podstawie danych Instytucji w zasobie Referatu Koordynacji

Sytuowania Uzbrojenia Podziemnego Terenu w Gdańsku o wcześniej uzgodnione obiekty

(jeśli istnieją w zakresie) zgodnie z treścią mapy.

Gdańsk, dn. 30.07.2020 r.

POUCCZENIE: Oświadczenie jest równoważne z klauzulą urzędową. Mapa może być wykorzystana w procesie budowlanym art. 1, pkt. 12, f) Ustawy z dn. 30 kwietnia 2020 r. Dz. U. 2020, poz. 782 (o zmianie ustawy - Prawo geodezyjne i kartograficzne oraz niektórych innych ustaw).

Poświadczam, że niniejszy dokument został opracowany w wyniku prac geodezyjnych i kartograficznych, których rezultaty zawiera operat techniczny, który uzyskał pozytywną weryfikację. Jednocześnie informuję, że jestem świadomy odpowiedzialności karnej za złożenie fałszywego oświadczenia.

Identyfikator zgłoszenia prac geodezyjnych: 6640.1.3101.2020

Organ Służby Geodezyjnej i Kartograficznej prowadzący zasób: STAROSTA GDAŃSKI

Wykonawca prac geodezyjnych: BIURO USŁUG GEODEZYJNYCH I PROJEKTOWYCH "KODEM" SP. Z O.O.

Protokół pozytywnej weryfikacji: nr: 6640.1.3101.2020.18259 z dn. 02-11-2020

Kierownik prac geodezyjnych: ZBIGNIEW MAZUREK nr upr. 6224

Kwalifikowany podpis elektroniczny o którym mowa w art. 3 pkt. 12 i art. 25 Rozporządzenia Parlamentu Europejskiego i Rady (UE) nr 910/2014 z dnia 23 lipca 2014 r. ma taki sam skutek prawny jak podpis własnoręczny. Weryfikacji podpisu można dokonać za pomocą oprogramowania do weryfikacji podpisu.

podpisano elektronicznie

Signed by /

Podpisano przez:

Dariusz Łukasz

Mazurek

Date / Data: 2020-

11-02

Signed by /


Podpisano przez:

Zbigniew Bolesław

Mazurek

Date / Data: 2020-

11-02

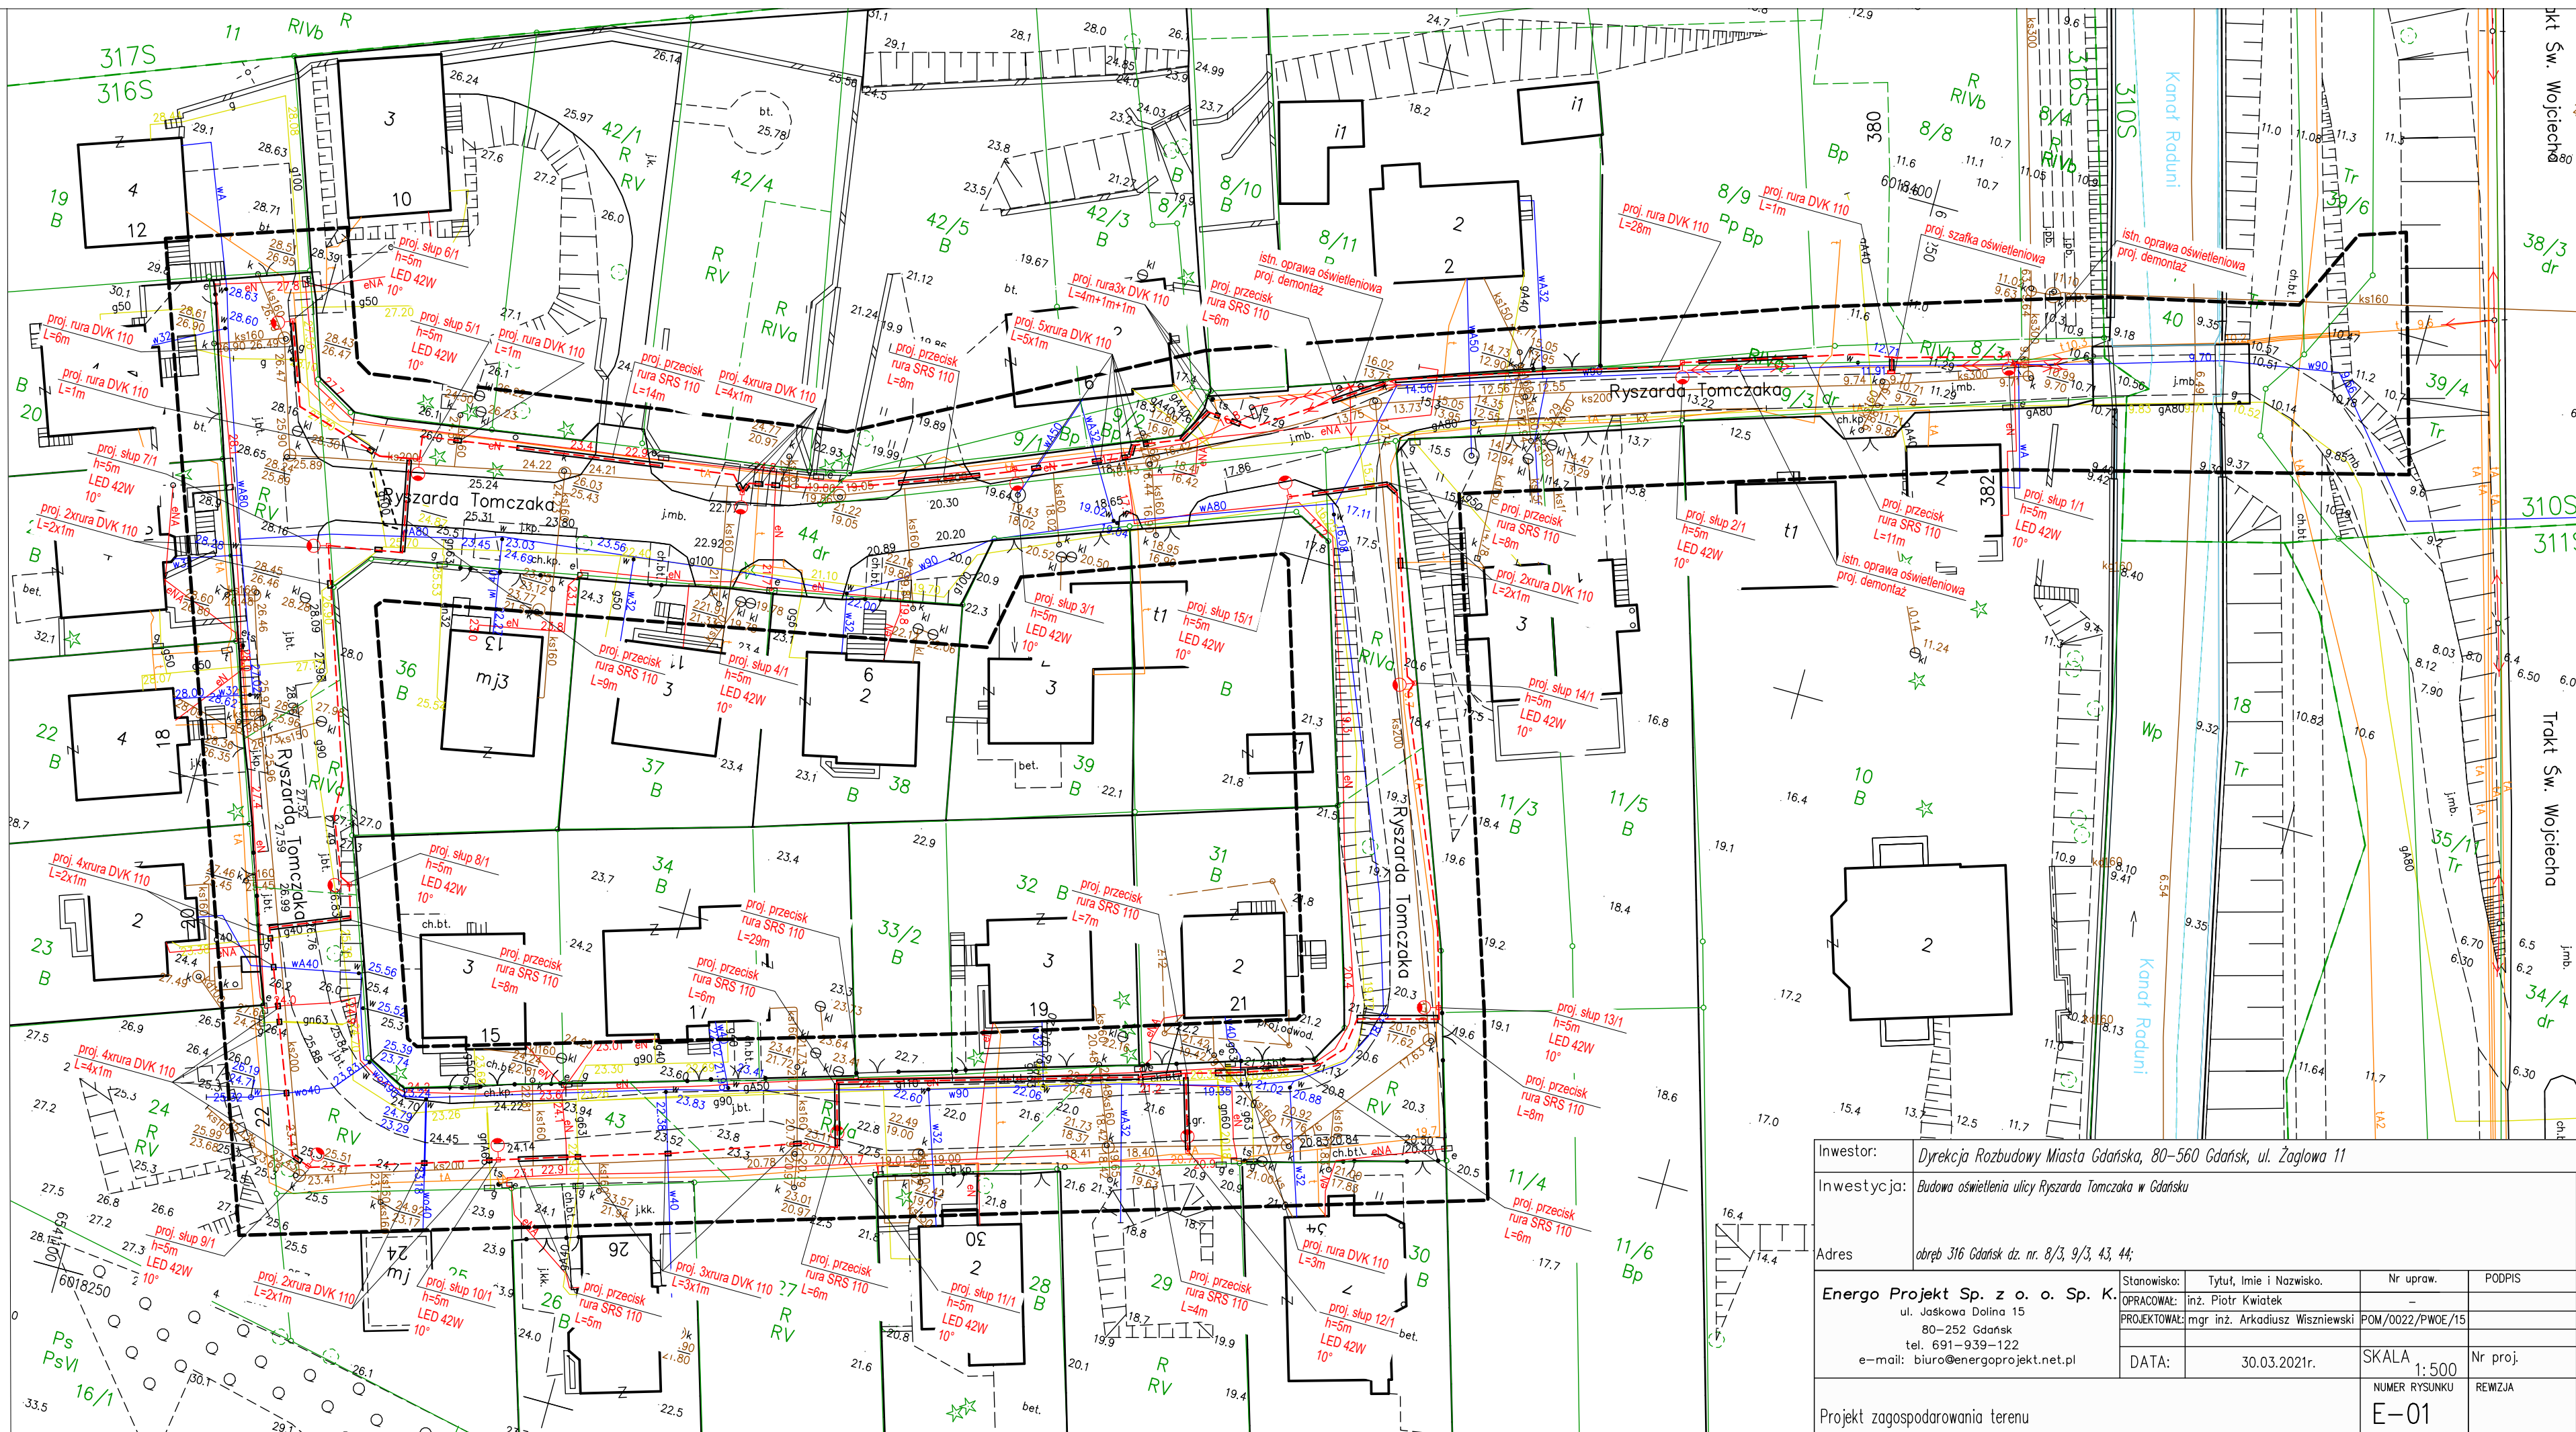

| | | | |
|--|--|--------------------------------|-----------------|
| Investor: | Dyrekcja Rozbudowy Miasta Gdańska, 80-560 Gdańsk, ul. Żaglowa 11 | | |
| Investycja: | Budowa oświetlenia ulicy Ryszarda Tomczaka w Gdańsku | | |
| Adres: | obręb 316 Gdańsk dz. nr. 8/3, 9/3, 43, 44; | | |
| Energo Projekt Sp. z o.o. Sp. K. ul. Jaskowa Dolina 15 80-252 Gdańsk tel. 691-939-122 e-mail: biuro@energoprojekt.net.pl | Stanowisko: | Tytuł, Imię i Nazwisko. | Nr upraw. |
| | OPRACOWAŁ: | inż. Piotr Kwiatek | |
| | PROJEKTOWAŁ: | mgr inż. Arkadiusz Wiszniewski | POM/0022/PWO/15 |
| | DATA: | 30.03.2021r. | SKALA 1:500 |
| Projekt zagospodarowania terenu | NUMER RYSUNKU | | Nr proj. |
| | E-01 | | REWIZJA |