


"GEDMAN"
USŁUGI GEODEZYJNE
Inż. Łukasz Kucharski
80-126 Gdańsk, ul. Migdalska 20
tel. 509 99 88 17, geoman@geodeta.pl

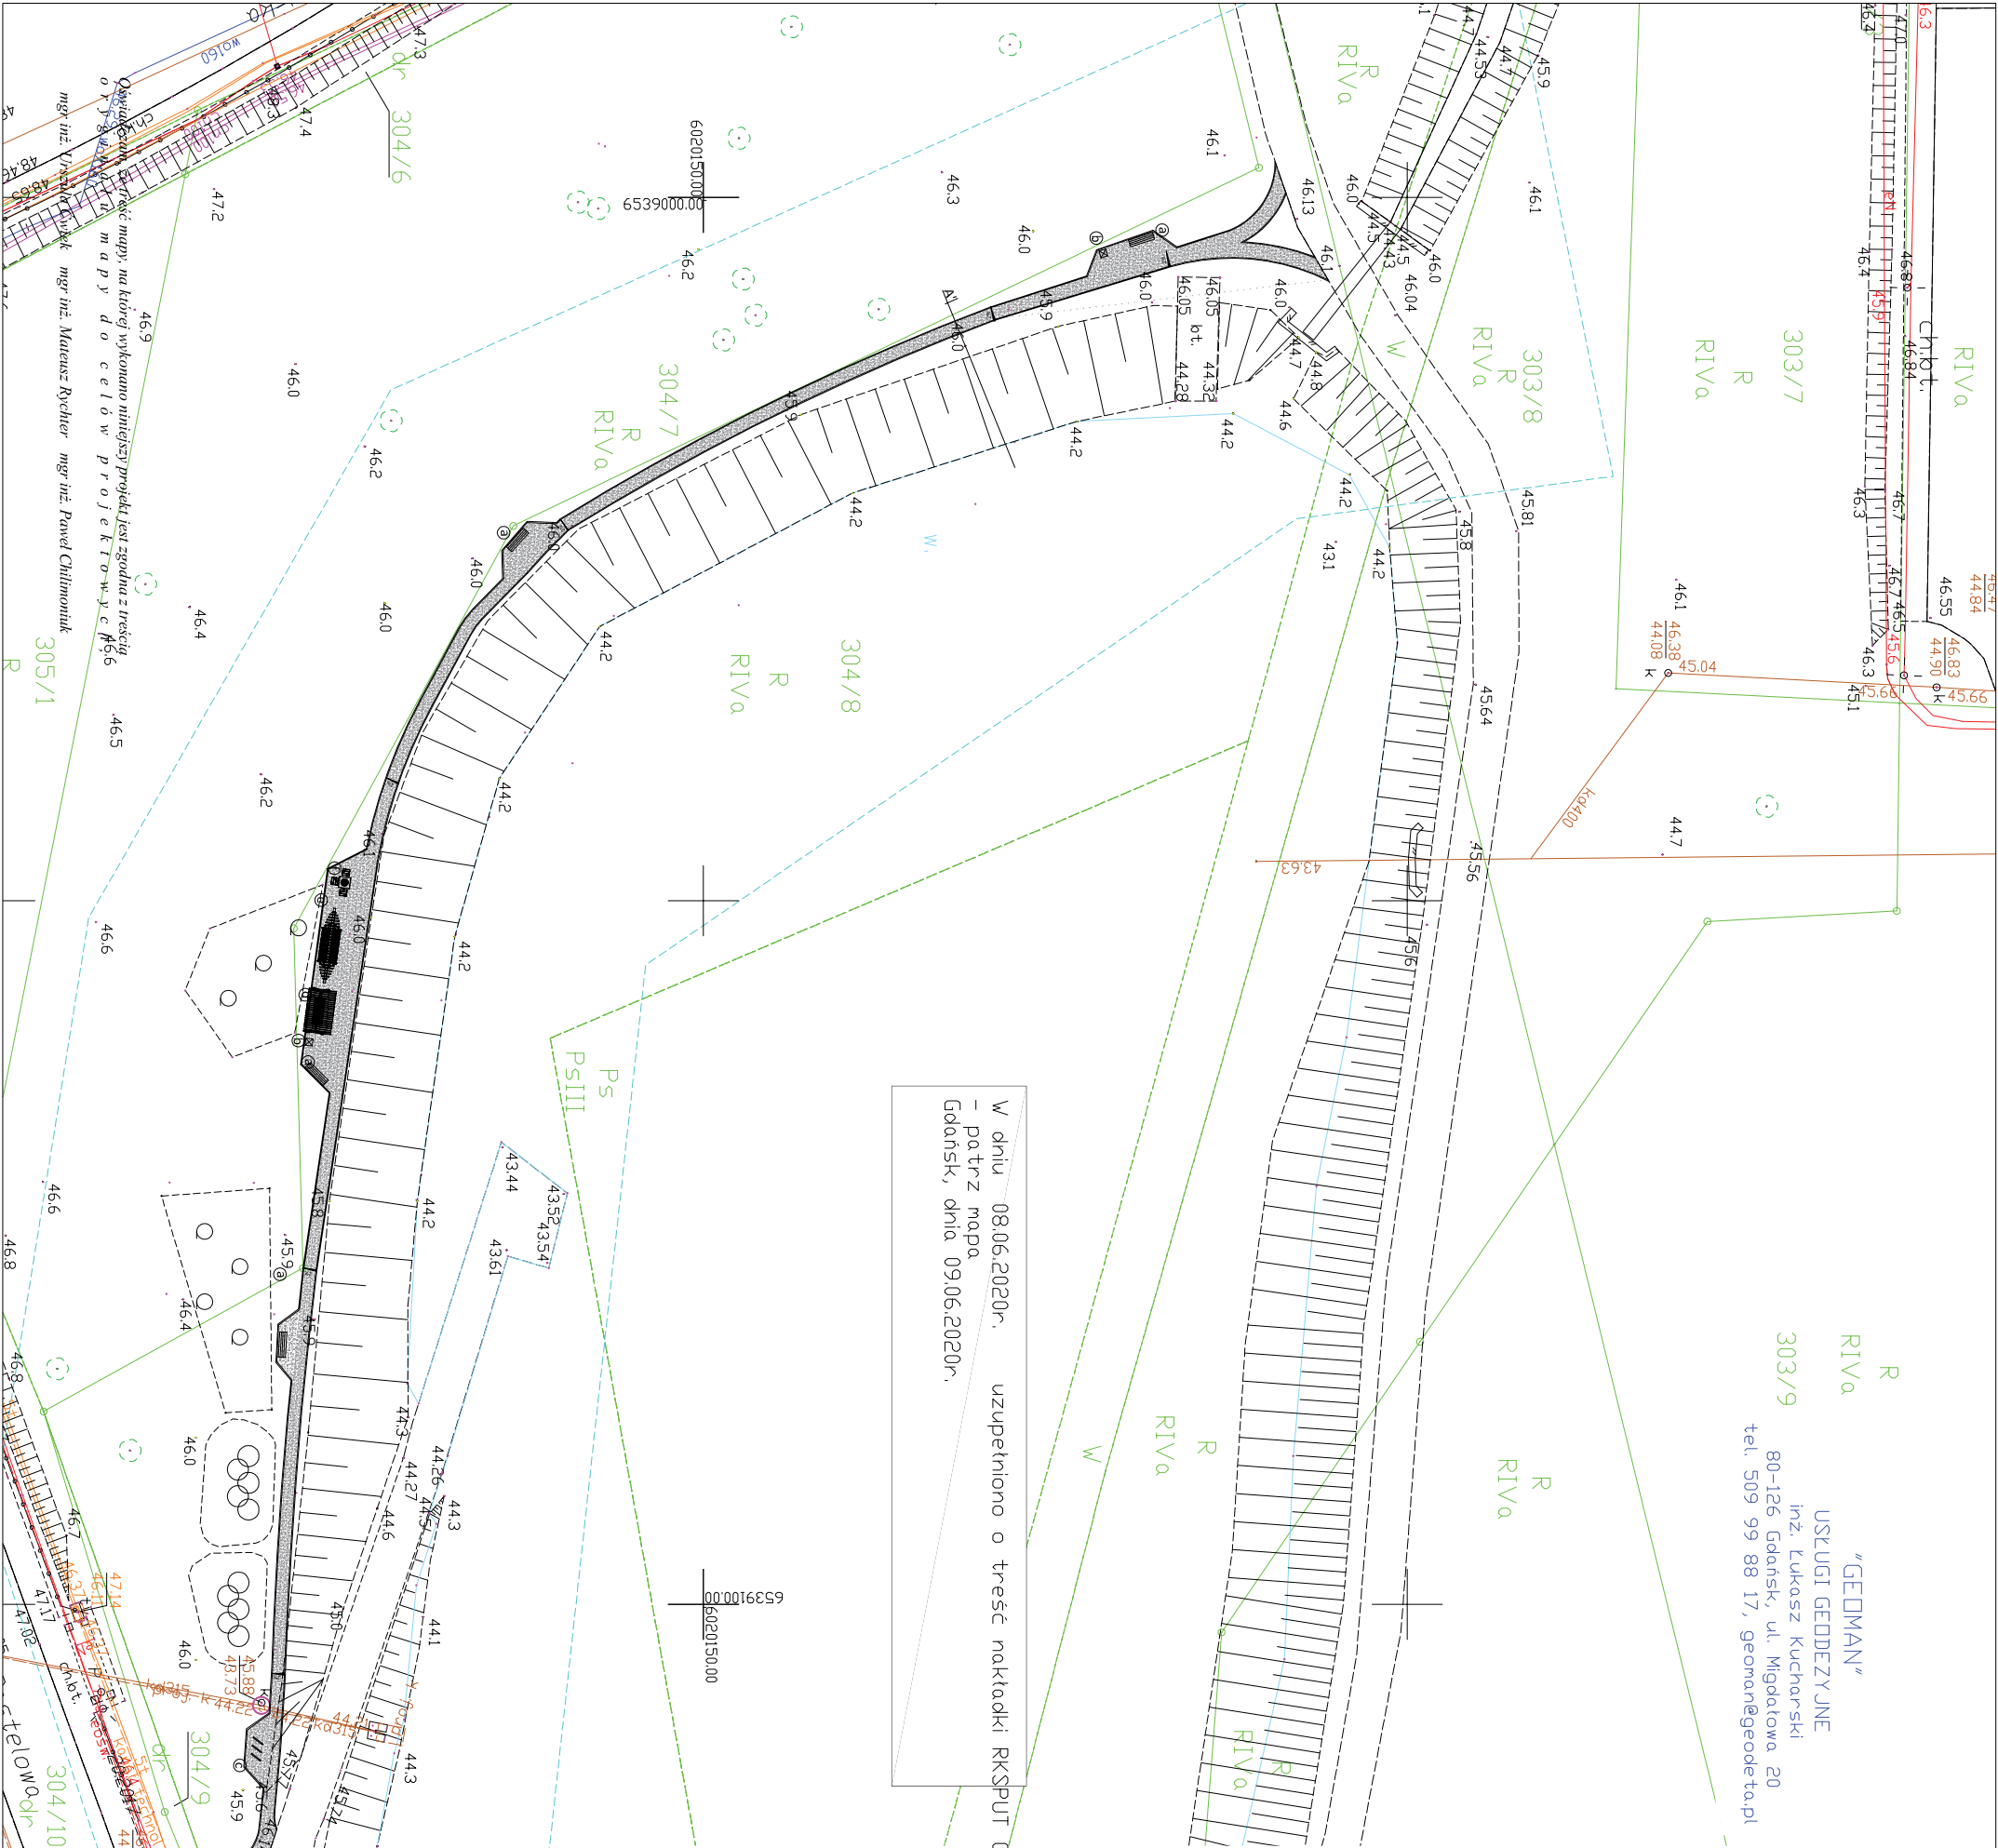

W dniu 08.06.2020r. uzupełniono o treść nakładki RKSPUT Gdańsk
- patrz mapa
Gdańsk, dnia 09.06.2020r.

MAPA DO CELÓW PROJEKTOWYCH

SKALA 1: 500

Obiekt: Gdańsk – ul. Niepołomicka

Identyfikator i nazwa jednostki ewidencyjnej: 226101_1 M. Gdańsk
Identyfikator i nazwa obrebu ewidencyjnego: 0074 [Łostowice]
Nr sekcji: 6.220.25.25.3.4
ID : 6640.1.2297.2020

Układ współrzędnych prostokątnych płaskich: 2000 strefa 6
Geodezyjny układ odniesienia: Kronsztadt 86 bis

Imię i nazwisko lub nazwa podmiotu, który wykonał mapę oraz podpis osoby reprezentującej ten podmiot:

Imię i nazwisko, numer świadectwa nadania uprawnień geodety, który sporządził mapę:


LEGENDA:

--- Dznaczenie granicy obszaru, który był przedmiotem aktualizacji

Stużebności gruntowych nie badano.

Gdańsk, dnia: 09.06.2020r.

Przekłada się, że niniejszy dokument został opracowany w wyniku prac geodezyjnych i inżynierskich, których rezultaty zawiera opiewa techniczny wpisany do ewidencji nadawców państwowego zasobu geodezyjnego i inżynierskiego.	
Opis prowadzący państwowy zasob geodezyjny i inżynierski	Urząd Miejski w Gdańsku Wydział Geodezji Biuro Zasobu Geodezyjnego
Identyfikator ewidencyjny numeru zasobu operacji technicznej	P.2261 2020.2292
Data wydania operacji technicznej	2020-07-10
Opis ewidencji nadawców zasobu geodezyjnego i inżynierskiego	INSPEKTOR
Imię, nazwisko i podpis osoby reprezentującej organ nadawcy	

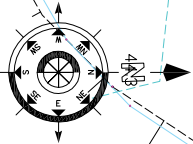

Legenda

- nawierzchnia glinasto-zwirowa utwardzona (mieszanka optymalna) z obrożem betonowym 6x20x100 cm
- zakrzaczenia/trawy do usunięcia

Wyposażenie terenu

- Mala architektura:
- a) ławka z oparciem
 - b) kozł na odpady
 - c) stołki na rowery - 3 szt.
 - d) ławka bujana - 1 szt.
 - e) hamak - 1 szt.
 - f) stoł do gry w szachy - 1 szt.

Tytuł opracowania "Ścieżka wokół Zbiornika Kolorowego rejon ulicy Niepołomickiej / Topazowej" w ramach zadania Budżet Obywatelski 2020"	
Inwestor: Dyrekcja Rozbudowy Miasta Gdańska ul. Zagłowa 11, Gdańsk	Obiekt: Gdańsk, Zbiornik Kolorowy ul. nr. 304/8 obwód 0074
Projektant: Landcom ul. Brazylijska 10a/37 03-946 Warszawa	Tytuł rysunku: Projekt zagospodarowania terenu Numer rysunku: A-1
Zespół projektowy:	Skala 1:500 Data: czerwiec 2020
architektura krajobrazu: mgr. inż. arch. Urszula Cwiek mgr. inż. arch. kraj. Mateusz Rychter	mgr. inż. Paweł Chłimonik