

MAPA DO CELÓW PROJEKTOWYCH
SKALA 1:500

Obiekt: Gdańsk, ul. Przyrodników - Schronisko,
dz. 70/2, 70/3, 316, 536

Identyfikator i nazwa jednostki ewidencyjnej: 226101_1, Gdańsk
Identyfikator i nazwa obrębu ewidencyjnego: 226101_1.0024 Bysewo
Nr sekcji: 6.221.24.14.3.1; -3.2; -3.3; -3.4
Identyfikator pracy geodezyjnej: WG-III.6640.2159.2023
Układ współrzędnych prostokątnych płaskich: 2000 strefa 6
Geodezyjny układ odniesienia: PL-EVRF2007-NH
Mapa jest aktualna pod względem sytuacji, wysokości, uzbrojenia
podz.terenu i ewidencyjny gruntów - na dzień: 01.06.2023r.
Imię i nazwisko lub nazwa podmiotu, który wykonał prace geodezyjne
lub kartograficzne:

Usługi Geodezyjne
MARCIN ŚWIĄDER
80-180 Gdańsk, ul. Orłąt Lwowskich 74
REGON 220788644 NIP 7441069993
tel. 607 403 507 e-mail mswiader1@o2.pl

Imię i nazwisko, numer świadectwa nadania uprawnień kierownika prac
geodezyjnych:



--- Oznaczenie granic obszaru, który był przedmiotem aktualizacji


Uwaga!
Nie wyklucza się istnienia w terenie innych, nie wykazanych na niniejszej
mapie urządzeń podziemnych, które nie były zgłoszone do inwentaryzacji,
lub o których brak jest informacji w instytucjach branżowych.
Służebności gruntowych nie badano.
W granicach opracowania występują projektowane i zarejestrowane w
RUDP przewody i urządzenia zgodnie z treścią niniejszej dokumentacji,
Gdańsk, dn. 29.05.2023r.

Poświadczam się, że niniejszy dokument został opracowany w wyniku prac geodezyjnych i kartograficznych, których rezultaty zawiera operat techniczny pozytywnie zweryfikowany. Jednocześnie informuję, że jestem świadomy odpowiedzialności karnej za złożenie fałszywego oświadczenia.	
Identyfikator zgłoszenia prac geodezyjnych	WG-III.6640.2159.2023
Organ służby geodezyjnej, który otrzymał zgłoszenie	PREZYDENT MIASTA GDAŃSKA ul. Nowe Ogrody 8/12 80-803 Gdańsk
Wykonawca prac geodezyjnych	Usługi Geodezyjne Marcin Świąder
Nr oraz data sporządzenia dokumentu zawierającego wynik pozytywnej weryfikacji	Protokół Weryfikacji nr WG-III.6640.2159.2023_40978 z dnia 27-06-2023r.
Imię i nazwisko oraz nr uprawnień zawodowych kierownika prac	Marcin Świąder Nr uprawnień 20315

GEODETA PRACOWNIcy
Inż. Marcin Świąder
NIP 7441069993
REGON 220788644

Marcin Świąder
Elektronicznie podpisany przez
Marcin Świąder
Data: 2023.06.27
14:20:32 +02'00'

Mapę sporządził:
mgr inż. Rafał Drzewicki
Gdańsk, dn. 06.06.2023r.

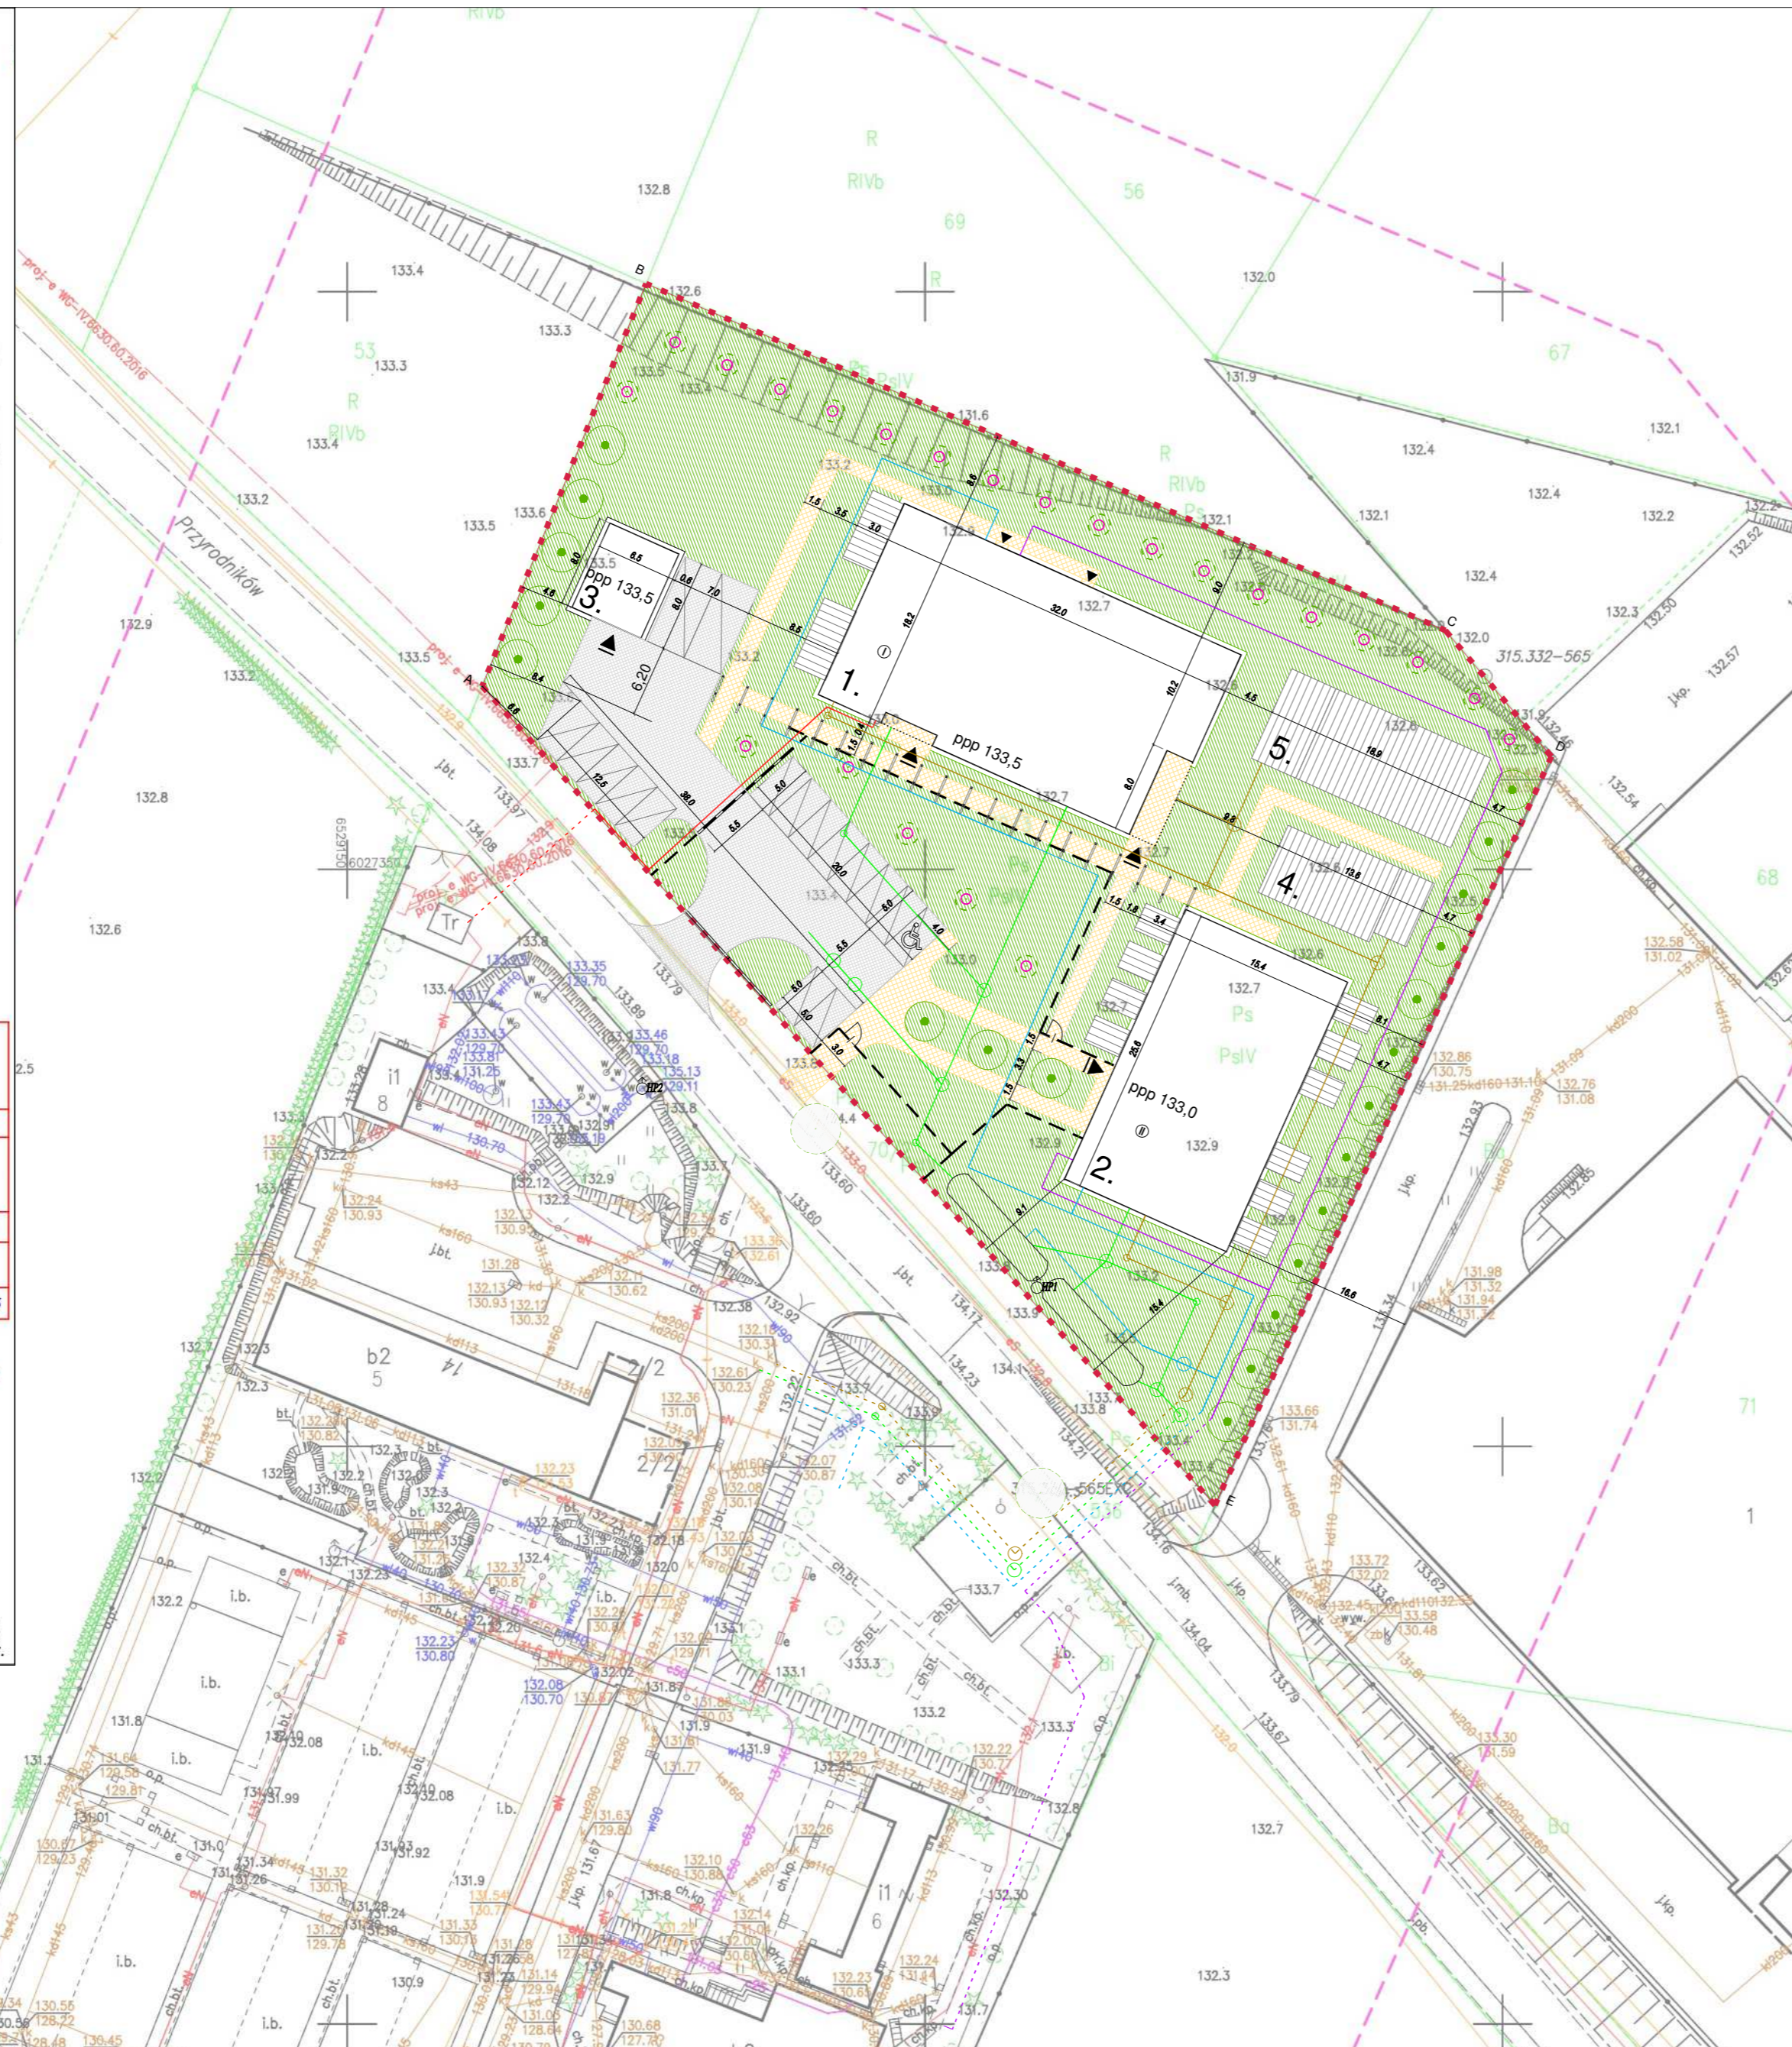

LEGENDA :

A,B,C,D,E,F,G,A granica obszaru oddziaływania i granica terenu objętego projektem, pokrywa się z granicą terenu działki ew. nr 316, z obrębem BYSEWO.

ZABUDOWA

- projektowane:
- 1. budynek małych zwierząt i kliniki weterynaryjnej
 - 2. Dom Gdańskiego Kota
 - 3. śmietnik
 - 4. wolierya przeniesiona z głównej siedziby schroniska PROMYK
 - 5. wolierya przeniesiona z głównej siedziby schroniska PROMYK
 - IV liczbą kondygnacji nadziemnych budynku
 - wejście główne do budynków
 - wejścia pomocnicze do budynków

NAWIERZCHNIE

- nawierzchnie z kostki betonowej z obrzeżami betonowymi - chodniki
- nawierzchnie z kostki betonowej z krawężnikami betonowymi - jezdnie i miejsca postojowe
- schody i pochylnie
- opaska z kruszywa
- miejsce postojowe
- miejsce postojowe dla niepełnosprawnego

ZIELEŃ

- istniejące:
- drzewo przesadzone w nową lokalizację (2 szt.)
- projektowane:
- trawniki
 - zieleń niska
 - projektowane drzewa

OGRODZENIE, URZĄDZENIA I INNE BUDOWLE


- ściany oporowe projektowane
- ogrodzenie wewnętrzne o wysokości 1,70 m
- ogrodzenie zewnętrzne o wysokości 1,70 m od poziomu terenu
- furty
- bramy

URZĄDZENIA

- PRZECIWPÓŻAROWE**
- HP1 hydrant przeciwpożarowy zewnętrzny projektowany
 - HP2 hydrant przeciwpożarowy zewnętrzny istniejący
 - projektowany zbiornik wody przeciwpożarowy 50 m3

PROJEKTOWANA INFRASTRUKTURA

- wg odrębnych projektów technicznych
- projektowana instalacja wodociągowa
 - projektowana instalacja kanalizacji deszczowej dla działki 70/3 wg odrębnego opracowania
 - projektowany wpust deszczowy
 - projektowana instalacja kanalizacji sanitarnej
 - przyłącze wodociągowe dla działki 70/3 wg odrębnego opracowania
 - przyłącze instalacji kanalizacji sanitarnej dla działki 70/3 wg odrębnego opracowania
 - projektowana instalacja ciepłota
 - przyłącze instalacji ciepła dla działki 70/3 wg odrębnego opracowania
 - linia kablowa nN
 - przyłącze instalacji nN wg odrębnego opracowania

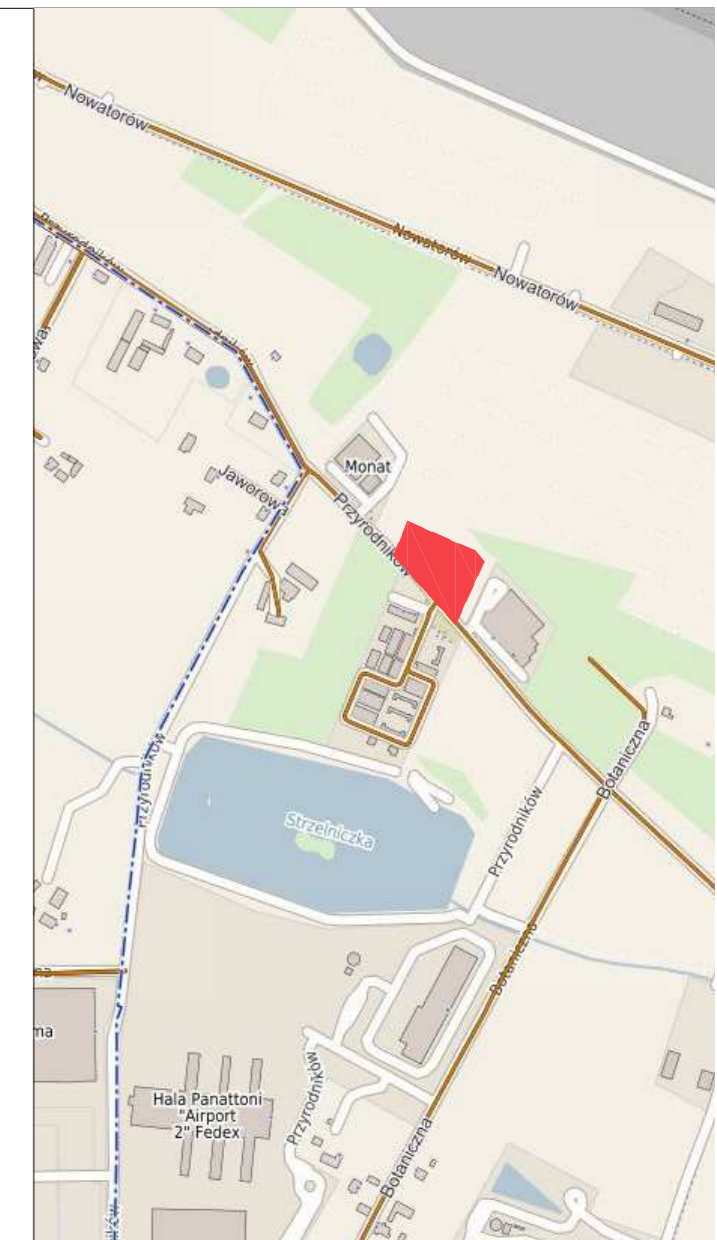

BUDOWA SCHRONISKA DLA ZWIERZĄT "DOM GDAŃSKIEGO KOTA"

PROJEKT ZAGOSPODAROWANIA TERENU

Investor:
 Dyrekcja Rozbudowy Miasta Gdańska działająca w imieniu GMINY MIASTA GDAŃSKA ul. Zagłowa 11, 80-560 Gdańsk tel. (0-58) 320-51-00

Jednostka projektowa:
 AUTORSKA PRACOWNIA ARCHITEKTURY CAD SP. Z O.O. ul. Zamieniecka 46, 04-158 Warszawa tel. 22 740 11 45, 22 740 11 50 e-mail: apacad@pro.onet.pl; www.apacad.pl

Projektant:
zagospodarowanie terenu: arch. Anna Jackiewicz MA/130/21 w specjalności architektonicznej
arch. Krzysztof Popiński St-56/84 w specjalności architektonicznej

Instalacje sanitarne: mgr inż. Piotr Kochaczewski MAZ/0094/PWBS/20 w specjalności instal.-inż.

Instalacje elektryczne: mgr inż. Maciej Kubinski LUB/0085/PWOE/11 w specjalności instalacyjnej w zakresie sieci, instalacji i urządzeń elektrycznych i elektroenergetycznych

Sprawdzający:
zagospodarowanie terenu: arch. Jacek Bolechowski 387/70 w specjalności architektonicznej

Instalacje sanitarne: mgr inż. Andrzej Borzym St-159/87 w specjalności instal.-inż.

Instalacje elektryczne: mgr inż. Krzysztof Styk LUB/0023/PWOE/10 w specjalności instalacyjnej w zakresie sieci, instalacji i urządzeń elektrycznych i elektroenergetycznych

Rysunek: Nazwa rysunku:
01 PROJEKTOWANE ZAGOSPODAROWANIE TERENU

Skala: 1:500 data opracowania: 24.07.2023