



ZESTAWIENIE POWIERZCHNI PARTERU		
0.01	PRACOWNIA DYDAKTYKI GASTRONOMII	50,99 m2
0.02	PRACOWNIA DYDAKTYKI GASTRONOMII	51,00 m2
0.03	MAGAZYN	9,63 m2
0.04	WC NIEPEŁNOSPRAWNYCH	5,29 m2
0.05	MAGAZYN	9,63 m2
0.06	WC NIEPEŁNOSPRAWNYCH	5,29 m2
0.07	PRACOWNIA DYDAKTYKI HOTELARSTWA	51,00 m2
0.08	PRACOWNIA DYDAKTYKI HOTELARSTWA	50,99 m2
0.09	KOMUNIKACJA	
RAZEM		233,82 m2

	POMIESZCZENIA OBJĘTE OPRACOWANIEM
	POMIESZCZENIA REMONTOWANE / PRZEBUDOWYWANE W ZWIĄZKU Z DOBUDOWANIEM SAL ZAJĘĆ
	POMIESZCZENIA NIE OBJĘTE OPRACOWANIEM
	ŚCIANY ISTNIEJĄCEGO BUDYNKU
	ŚCIANY PROJEKTOWANE
	WYBURZENIA
	ZMIANY W BUDYNKU ISTNIEJĄCYM

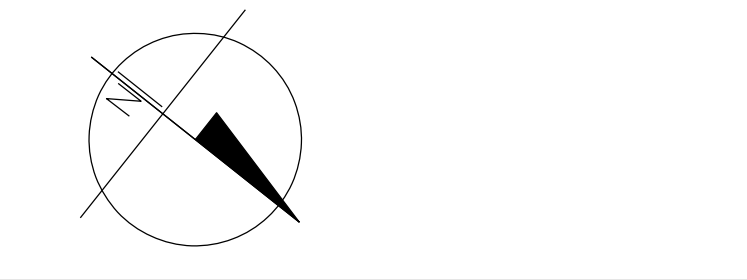

**UWAGA:**  
NUMERACJA WIELKOGABARYTOWYCH ELEMENTÓW  
WYPOSAŻENIA WG ZESTAWIEN WYPOSAŻENIA  
POSZCZEGÓLNYCH POMIESZCZEN

		<b>PRO-INVEST sp. z o. o.</b> Al. Niepodległości 670A, 81-854 Sopot tel: +48 58 765 05 89 firma@pro-invest.com.pl www.pro-invest.com.pl	
JEDYNOŚĆKA PROJEKTOWA:		<b>Gmina Miasta Gdańska</b> Urząd Miejski w Gdańsku ul. Nowe Ogrody 8/12, 80-803 Gdańsk tel.: +48 58 323 60 00    umg@gdansk.gda.pl tel.: +48 58 323 60 68    www.gdansk.pl fax: +48 58 302 39 41    www.bip.gdansk.pl	
 <b>GDAŃSK</b>			
INWESTOR:	<b>PROJEKT: GDAŃSK MIASTEM ZAWODOWCÓW - ROZWÓJ INFRASTRUKTURY SZKÓŁ ZAWODOWYCH</b>		
LOKALIZACJA:	Zespół Szkół Gastronomiczno-Hotelarskich w Gdańsku, Al. Legionów 7, 80-441 Gdańsk; obręb 43, działka nr 653		
RYSUNEK:	<b>PROGRAM FUNKCJONALNO-UŻYTKOWY RZUT PARTERU</b>		<b>SKALA: 1:100</b>
ARCHITEKTURA:	MIEJ. NAZWISKO NGR. RZ. ARCH. <b>TOMASZ LUBELSKI</b>	UPRAWNIENIA <b>PO/KK/158/2007</b>	BRANŻA / FAZA <i>Architektura</i> <b>ARCHITEKTURA PROGRAM</b>
	MOR. RZ. ARCH. <b>MAGDALENA KALINSKA</b>	136/GD/00	DATA <b>MAJ 2016</b>
	MOR. RZ. ARCH. <b>MARTYNA FERLIN</b>	-	NR. RYS. <b>A02</b>
	RZ. ARCH. <b>MATEUSZ WIĄCKIEWICZ</b>		