



Dyrekcja  
Rozbudowy  
Miasta Gdańska

Zamówienie nr I/PU/072/19  
BZP-PU/99/2019/PM

Gdańsk, dnia 01.04.2019 r.

## ZAPROSZENIE DO ZŁOŻENIA OFERTY

Dyrekcja Rozbudowy Miasta Gdańska działająca w imieniu Gminy Miasta Gdańska zaprasza do złożenia oferty cenowej na:

**Opracowanie dokumentacji projektowej wraz z pełnieniem nadzoru autorskiego, dla zadań inwestycyjnych związanych z budową ciągów pieszych pod nazwą:**

**Zadanie nr 1: „Schody terenowe na Orunię Górną z osiedla Promiennego”**

**Zadanie nr 2: „Budowa ciągu pieszego od ul. Otwartej do przejścia dla pieszych i przystanku autobusowego”**

**w ramach Budżetu Obywatelskiego 2019 w Gdańsku.**

Oferta może obejmować cały zakres przedmiotu zamówienia (tj. dwa zadania) lub na jedną z jego części (tj. jedno zadanie) – zgodnie z opisem przedmiotu zamówienia, stanowiącym Załącznik nr 1.

**Termin wykonania: 3 miesiące od daty zawarcia umowy.**

**DRMG informuje, że jedynym kryterium wyboru oferty jest cena; oznacza to, że zostanie wybrana oferta z najniższą ceną.**

Prosimy o złożenie oferty, sporządzonej według wzoru załącznika nr 2 do niniejszego pisma w siedzibie DRMG w Gdańsku przy ul. Żaglowej 11 (repcja - budynek Amber Expo, główne wejście - parter) lub przesłanie na adres e-mail: [sekretariat@drmg.gdansk.pl](mailto:sekretariat@drmg.gdansk.pl) w terminie **do 05.04.2019 r. do godz. 15:00.**

Informacja o przetwarzaniu danych osobowych zawarta jest w załączniku nr 3 do niniejszego zaproszenia.

**Załączniki:**

1. Opis przedmiotu zamówienia
2. Formularz ofertowy
3. Informacja o przetwarzaniu danych osobowych

Biuro Zamówień Publicznych  
  
Krzysztof Małkowski



Zamówienie nr I/PU/072/19  
BZP-PU/99/2019/PM

Załącznik nr 1

## OPIS PRZEDMIOTU ZAMÓWIENIA

### 1. Przedmiot zamówienia

Przedmiotem zamówienia jest opracowanie kompletnej dokumentacji projektowych wraz z pełnieniem nadzoru autorskiego dla zadań inwestycyjnych związanych z budową ciągów pieszych pod nazwą:

**Zadanie nr 1: „Schody terenowe na Orunię Górną z osiedla Promiennego”**

**Zadanie nr 2: „Budowa ciągu pieszego od ul. Otwartej do przejścia dla pieszych i przystanku autobusowego na ul. Powstańców Warszawskich w Gdańsku”**

w ramach zadania: **Budżet Obywatelski 2019.**

#### Tereny objęte przedmiotem zamówienia:

Zadanie nr 1 - zlokalizowane jest na działkach o nr 962/8, 726/8, 726/6 i 724/33 obręb 303 w Gdańsku w Dzielnicy Orunia Górna – Gdańsk Południe.

Zadanie nr 2 - zlokalizowane jest na działce nr 900/9, 907 obręb 064. w Gdańsku w Dzielnicy Suchanino.

#### Zakres opracowania

##### Zadanie nr 1

Zadanie obejmuje zaprojektowanie schodów łączących istniejący chodnik przy osiedlu Promiennym na działce nr 962/8 obręb 303 z istniejącą ulicą Kadmową na działce nr 724/33 obręb 303.

Schody należy zaprojektować w dowiązaniu do istniejącego układu skarp. Projektowane schody powinny posiadać podjazd dla wózków, barierkę ochronną, odwodnienie w postaci ścieku skarpowego pomiędzy skarpą a schodami ze skierowaniem odpływu do niecki terenowej.

Zaprojektowane schody powinny być wykonane z materiału, który będzie przepuszczalny – zgodnie z opinią wydaną przez Gdańskie Wody. Dokładny rodzaj użytego materiału powinien uwzględniać możliwość utraty stateczności istniejącej wysokiej skarpy oraz powinien być zaakceptowany przez Zarządcę Terenu – Gdański Zarząd Dróg i Zieleni.

Schody powinny być zaprojektowane tak, aby nie naruszać stateczności istniejących skarp oraz z maksymalnym zachowaniem istniejącej zieleni.

##### Zadanie nr 2

Zadanie obejmuje zaprojektowanie ciągu pieszego wraz ze schodami od ul. Otwartej do ul. Powstańców Warszawskich na działce nr 900/9, 907 obręb 064.



**Zamówienie nr I/PU/072/19  
BZP-PU/99/2019/PM**

krawędź chodnika należy przesunąć poza linię telekomunikacyjną oraz komorę studni telekomunikacyjnej. Szerokość projektowanego chodnika należy dopasować do istniejącej infrastruktury technicznej – słup oświetleniowy.

Dla oby dwóch zadań w dokumentacji projektowej należy zastosować w miarę możliwości udogodnienia dla niepełnosprawnych ( płytki fakturkowe, podjazdy).

## **2. Program zadania**

W ramach prac projektowych należy uwzględnić rozwiązania projektowe w zakresie wszystkich występujących w projektach branż, a w szczególności:

- 1) Branża drogowa / architektoniczno-budowlana / konstrukcyjna –schody/ ciąg pieszy
- 2) Rozwiązanie innych zagadnień i problemów, które wynikną w trakcie projektowania

**Prace projektowe powinny zostać skoordynowane z kosztem przeznaczonym na realizację zadania, który Zamawiający poda po wyłonieniu Wykonawcy.**

### 2.1. Zakres prac projektowych obejmuje opracowanie w szczególności:

- a) materiałów geodezyjnych, w tym mapy do celów projektowych i jej aktualizacji,
- b) wniosków o wydanie warunków technicznych gestorów sieci (jeśli zajdzie taka potrzeba),
- c) badania geotechniczne wraz z analizą stateczności skarpy dla zadania nr 1,
- d) badania geotechniczne – zadanie nr 2,
- e) projektu budowlanego,
- f) projektów wykonawczych,
- g) specyfikacji technicznych wykonania i odbioru robót,
- h) przedmiarów robót,
- i) kosztorysu inwestorskiego,
- j) uzyskanie niezbędnych decyzji, które wynikną na etapie wykonywania projektu,
- k) inwentaryzacja terenu do celów projektowych.

Zamawiający wymaga, aby wykonawca zobowiązał się, przyjmując do wykonania niniejsze zamówienie do świadczenia usług nadzoru autorskiego na etapie realizacji zadania oraz w okresie rękojmi i gwarancji jakości.

## **3. Szczegóły zakresu przedmiotu zamówienia**

3.1. Dokumentację projektową opracować należy w oparciu o obowiązujące przepisy w zakresie wykonywanego zadania oraz uzyskane warunki techniczne od gestorów sieci i jednostek będących kompletnymi w zakresie przedmiotu zamówienia oraz zgodnie z wymogami technicznymi dla obiektów dostosowanych dla osób niepełnosprawnych.

3.2. W zakres przedmiotu zamówienia wchodzi również dokonanie przez Wykonawcę w ramach

**Zamówienie nr I/PU/072/19  
BZP-PU/99/2019/PM**

rękojmi lub gwarancji, w terminie wyznaczonym przez Zamawiającego, wszelkich poprawek, uzupełnień, modyfikacji w dokumentacji, których wykonanie będzie wymagane dla uzyskania pozytywnej oceny i przyjęcia dokumentacji przez instytucje dokonujące oceny i kwalifikacji, także w przypadku, gdy konieczność wprowadzenia takich poprawek, uzupełnień i modyfikacji wystąpi po przyjęciu przez Zamawiającego przedmiotu zamówienia i zapłacie za jego wykonanie.

- 3.3. Wykonawca powinien pozyskać na własny koszt i własnym staraniem mapy do celów projektowych i ich aktualizacje, warunki techniczne, opinie, uzgodnienia niezbędne do wykonania przedmiotu zamówienia.
- 3.4. W zakres przedmiotu zamówienia wchodzi udzielanie, na wniosek Zamawiającego, odpowiedzi na pytania oraz wszelkich wyjaśnień dotyczących treści opracowanej dokumentacji w trakcie przeprowadzonego przez Zamawiającego postępowania w sprawie udzielenia zamówienia publicznego na realizację robót budowlanych na podstawie wykonanej przez Wykonawcę dokumentacji projektowej. Wykonawca ma obowiązek udzielić odpowiedzi do końca drugiego dnia roboczego od dnia przekazania pytań przez Zamawiającego.
- 3.5. UWAGA! W trakcie prac projektowych należy liczyć się z możliwością powstania dodatkowych problemów i kolizji zarówno z nieujawnionymi sieciami podziemnymi jak i innymi urządzeniami, czyli z uzbrojeniem terenu. Wszystkie te zagadnienia winny być rozwiązane przez wykonawcę w ramach złożonej oferty bez dodatkowego wynagrodzenia.
- 3.6. Zamawiający nie dopuszcza wskazywania w opracowanej dokumentacji projektowej znaków towarowych, patentów lub pochodzenia, źródła lub szczególnego procesu, który charakteryzuje produkty lub usługi dostarczane przez konkretnego wykonawcę. Jedynym wyjątkiem od tej zasady jest przypadek, w którym wskazanie znaków towarowych, patentów lub pochodzenia, źródła lub szczególnego procesu, który charakteryzuje produkty lub usługi dostarczane przez konkretnego wykonawcę, jest uzasadniony specyfiką przedmiotu zamówienia i nie ma możliwości opisanie przedmiotu zamówienia za pomocą dostatecznie dokładnych określeń, a wykonawca uzyskał uprzednio pisemną zgodę Zamawiającego na takie wskazanie.

W przypadku wyrażenia przez Zamawiającego pisemnej zgody na wskazanie znaków towarowych, patentów lub pochodzenia, źródła lub szczególnego procesu, który charakteryzuje produkty lub usługi dostarczane przez konkretnego wykonawcę, wykonawca jest zobowiązany opisać w dokumentacji specyfikę powodującą konieczność takiego wskazania oraz użyć przy wskazaniu słów „lub równoważne”. W takim przypadku obowiązkiem wykonawcy jest określenie szczegółowych cech i parametrów, które umożliwią dopuszczenie towarów i urządzeń innych producentów jako równoważnych.

- 3.7. Wykonanie wszystkich powyższych materiałów należy ująć w wynagrodzeniu ryczałtowym.

#### **4. Wytyczne ogólne**

##### **4.1. Materiały i dane wyjściowe do projektowania**

**Zamówienie nr I/PU/072/19  
BZP-PU/99/2019/PM**


Opracowanie projektowe winno spełniać wymogi zgodne z:

- 1) Uchwałami Rady Miasta Gdańska ws. uchwalenia miejscowych planów zagospodarowania przestrzennego dla przedmiotowych terenów, (m.in. karta terenu nr 010-KD81 MPZP nr 1737 „Rejonu ulic Kadmowej i Platynowej”),
- 2) Ustawą z dnia 7 lipca 1994r. Prawo budowlane
- 3) Rozporządzeniem Ministra Transportu, Budownictwa i Gospodarki Morskiej z dnia 25 kwietnia 2012 r. w sprawie ustalenia geotechnicznych warunków posadowienia obiektów budowlanych,
- 4) Rozporządzeniem Ministra Transportu, Budownictwa i Gospodarki Morskiej z dnia 25 kwietnia 2012 r. w sprawie szczegółowego zakresu i formy projektu budowlanego,
- 5) Rozporządzeniem Ministra Infrastruktury z dnia 23 czerwca 2003r w sprawie informacji dotyczącej bezpieczeństwa i ochrony zdrowia oraz planu bezpieczeństwa i ochrony zdrowia,
- 6) Rozporządzeniem Ministra Infrastruktury Rozwoju z dnia 11 września 2014 r. w sprawie samodzielnych funkcji technicznych w budownictwie
- 7) Ustawą z dnia 27 marca 2003r. o planowaniu i zagospodarowaniu przestrzennym
- 8) Ustawą z dnia 17 maja 1989r. Prawo geodezyjne i kartograficzne
- 9) Rozporządzeniem Ministra Gospodarki Przestrzennej i Budownictwa z dnia 21 lutego 1995 r. w sprawie rodzaju i zakresu opracowań geodezyjno – kartograficznych oraz czynności geodezyjnych obowiązujących w budownictwie
- 10) Ustawą z dnia 29 stycznia 2004r. Prawo zamówień publicznych
- 11) Rozporządzeniem Ministra Infrastruktury z dnia 18 maja 2004r. w sprawie określenia metod i podstaw sporządzania kosztorysu inwestorskiego, obliczania planowanych kosztów prac projektowych oraz planowanych kosztów robót budowlanych określonych w programie funkcjonalno-użytkowym
- 12) Rozporządzeniem Ministra Infrastruktury z dnia 2 września 2004r. w sprawie szczegółowego zakresu i formy dokumentacji projektowej, specyfikacji technicznych wykonania i odbioru robót budowlanych oraz programu funkcjonalno-użytkowego
- 13) Obowiązującymi ustawami, rozporządzeniami, normami projektowania i warunkami technicznymi oraz innymi powszechnie obowiązującymi przepisami dotyczącymi przedmiotu zamówienia.

**Wykonawca winien na bieżąco uwzględniać w opracowaniach projektowych zmiany w przepisach i zasadach wiedzy technicznej. Dokumentacja projektowa objęta zamówieniem powinna być zgodna z przepisami i zasadami wiedzy technicznej obowiązującymi na dzień przekazania dokumentacji.**

**4.2. Materiały pomocnicze do projektowania udostępnione przez Zamawiającego i dane wyjściowe do wykonania przedmiotu zamówienia:**

- Koncepcja zagospodarowania wraz z uzyskanymi warunkami dla lokalizacji nr 1 – zał. nr 1.1, 1.2 do OPZ
- Koncepcja zagospodarowania wraz z uzyskanymi warunkami dla lokalizacji nr 2

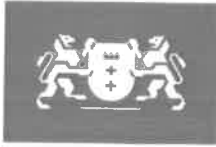

**Zamówienie nr I/PU/072/19  
BZP-PU/99/2019/PM**

- zał. nr 2.1, 2.2 do OPZ

Wskazany materiał nie stanowi wyłącznej podstawy do opracowania dokumentacji projektowej, należy traktować je jako materiał wyjściowy. Wykonawca winien go wykorzystać, uzupełniając (pozyskanymi na własny koszt i własnym staraniem) dodatkowymi materiałami w postaci warunków technicznych, opinii, uzgodnień, badań i ekspertyz niezbędnych do wykonania przedmiotu zamówienia.

Wskazany materiał jest materiałem poglądowym, kształt, szerokość oraz długość projektowanego dojazdu może ulec zmianie w trakcie sporządzania właściwej dokumentacji projektowej na mapie do celów projektowych.

**4.3. Materiały do uzyskania przez Wykonawcę:**

Wykonawca zobowiązany jest do pozyskania własnym staraniem i na własny koszt wszystkich, niezbędnych do wykonania przedmiotu zamówienia dokumentów w tym m.in.:

- uzyskanie wypisów z ewidencji gruntów aktualne na dzień sporządzenia projektu,
- wykonanie mapy do celów projektowych wraz z bieżącą aktualizacją w skali 1:500,
- wykonanie dokumentacji geotechnicznej badań podłoża gruntowego:
  - - min. 3 odwierty wraz z analizą stateczności skarpy dla zadania nr 1
  - - min. 1 odwiert dla zadania nr 2
- inwentaryzację terenu do celów projektowych
- wykonanie kompletu materiałów / uzgodnień niezbędnych do uzyskania decyzji administracyjnej umożliwiającej realizację robót

**5. Zakres uzgodnień**

Dokumentacja musi być formalnie zaopiniowana/uzgodniona, między innymi z następującymi instytucjami, stosownie do ich kompetencji:

- a) Zamawiającym
- b) Zarządcą Terenu – Gdański Zarząd Dróg i Zieleni
- c) Gestorami sieci
- d) Instytucjami i Organami, z którymi konieczność dokonania uzgodnień wyłoni się w trakcie prac projektowych,

**Opinie/uzgodnienia winny być zawarte odpowiednio w projekcie budowlanym i projektach wykonawczych poszczególnych branż.**

**6. Nakład dokumentacji projektowej:**

- 4 egz. Projektu budowlanego
- 4 egz. Projektu wykonawczego
- 4 egz. Specyfikacji Technicznej Wykonania i Odbioru Robót,
- 2 egz. Przedmiarów robót w układzie branżowym,
- 2 egz. Kosztorysu inwestorskiego w układzie branżowym,
- 1 szt. Zbiorcze zestawienie kosztów

oraz wszystkie opracowania dokumentacji projektowej w wersji elektronicznej w ilości 2 egz.:

**Zamówienie nr I/PU/072/19**

**BZP-PU/99/2019/PM**

- pliki tekstowe z rozszerzeniem: \*.doc, \*.rtf
- pliki obliczeniowe z rozszerzeniem: \*.xls, \*.csv, \*.kst, \*.ath
- pliki graficzne z rozszerzeniem: \*.dxf, \*.dwg, \*.dgn

**- całość dokumentacji w formacie PDF**

Dodatkowo kosztorys inwestorski szczegółowy i przedmiar robót należy wykonać w: ATHENASOFT NORMA (\*.kst,\*.ath) lub ZUZIA (\*.zuz\*dzn.) **oraz kosztorys inwestorski UPROSZCZONY w formie edytowalnej xls.** sporządzony wg załączonego wzoru.

Format PDF wielostronicowy, rysunki w całości (bez dzielenia na części) czytelne na wydruku i zoptymalizowane pod względem objętości (MB).

**Forma elektroniczna i papierowa muszą być jednakowe - należy załączyć stosowne oświadczenie przy przekazaniu kompletu dokumentacji.**

W przypadku, gdy forma elektroniczna i papierowa nie będą jednakowe, będzie to podstawą dla Zamawiającego do odmowy podpisania protokołu zdawczo-odbiorczego do czasu usunięcia rozbieżności.

**7. Termin wykonania przedmiotu zamówienia:**

Lp.	Przedmiot zamówienia	Terminy
<b>Zadanie nr 1 - „ Schody terenowe na Orunię Górną z osiedla Promiennego w Gdańsku”</b>		
1.	Projekt budowlany, projekty wykonawcze, specyfikacje techniczne wykonania i odbioru robót budowlano-montażowych, przedmiary robót, kosztorysy inwestorskie, Zbiorcze Zestawienie Kosztów	<b>3 miesiące od podpisania umowy</b>
2.	Nadzór autorski ( 3 wizyty)	<b>W okresie realizacji zadania oraz w okresie gwarancji i rękojmi</b>
<b>Zadanie nr 2 - „ Budowa ciągu pieszego od ul. Otwartej do przejścia dla pieszych i przystanku autobusowego na ul. Powstańców Warszawskich w Gdańsku”</b>		
1.	Projekt budowlany, projekty wykonawcze, specyfikacje techniczne wykonania i odbioru robót budowlano-montażowych, przedmiary robót, kosztorysy inwestorskie, Zbiorcze Zestawienie Kosztów	<b>3 miesiące od podpisania umowy</b>
2.	Nadzór autorski ( 3 wizyty)	<b>W okresie realizacji zadania oraz w okresie gwarancji i rękojmi</b>

Wykonawca może złożyć ofertę na całość przedmiotu zamówienia (dwa zadania) lub na jedną część (jedno zadanie).

**8. Wymagania dodatkowe**

8.1 Wykonawca zapewni udział w opracowaniu projektu osób posiadających uprawnienia budowlane do projektowania w odpowiedniej specjalności (zgodnie ze złożoną ofertą) oraz wzajemne skoordynowanie techniczne wykonanych przez te osoby opracowań projektowych,



Dyrekcja  
Rozbudowy  
Miasta Gdańska

**Zamówienie nr I/PU/072/19  
BZP-PU/99/2019/PM**

zapewniające uwzględnienie zawartych w przepisach zasad bezpieczeństwa i ochrony zdrowia w procesie budowy, z uwzględnieniem specyfiki projektowanych obiektów budowlanych.

8.2 Dokumentacja (poszczególne elementy, etapy projektu) dostarczana do zaopiniowania, uzgodnienia, weryfikacji dla Zamawiającego i innych instytucji nie będzie wliczana do ilości podanych w punkcie 6- nakład dokumentacji. Koszty związane z opracowaniem materiałów roboczych, przeznaczonych do zaopiniowania, uzgodnienia, weryfikacji lub prezentacji na spotkaniach należy w kalkulować w ofertę ryczałtową.

8.3 Wykonawca na etapie prac projektowych zobowiązany jest do zorganizowania spotkania z Zamawiającym w celu uzyskania uzgodnienia z Wnioskodawcą (przed złożeniem projektu do uzgodnień). Do opracowanego projektu na spotkanie należy przygotować kosztorys celem weryfikacji projektu z kwotą z Budżetu Obywatelskiego.

**9. Nadzór autorski:**

Zamawiający wymaga, aby Wykonawca zobowiązał się przyjmując do wykonania niniejsze zamówienie do świadczenia usług nadzoru autorskiego na etapie realizacji zadania oraz w okresie rękojmi i gwarancji jakości.


W ofercie należy podać wartość 1 pobytu na placu budowy w ramach nadzoru autorskiego. Przewiduje się do 3 wizyt autora projektu na placu budowy na każdym z zadań.

Zamawiający zastrzega sobie możliwość zmiany ilości (zmniejszenie) pobytów w ramach nadzoru autorskiego w uzasadnionych przypadkach. Wynagrodzenie zostanie ustalone jako iloczyn pobytów i ceny jednostkowej podanej w ofercie.


W przypadku realizacji Nadzoru autorskiego później niż rok od daty odbioru opracowań projektowych będących przedmiotem umowy przewiduje się możliwość waloryzacji ceny jednostkowej ustalonej dla pełnienia nadzoru autorskiego w oparciu o średnioroczny wskaźnik wzrostu cen towarów i usług konsumpcyjnych ogółem określony w Komunikacie Prezesa Głównego Urzędu Statystycznego za rok poprzedni stosownie za każdy rok.




# ZAŁĄCZNIK NR 1.1 – ORIENTACJA

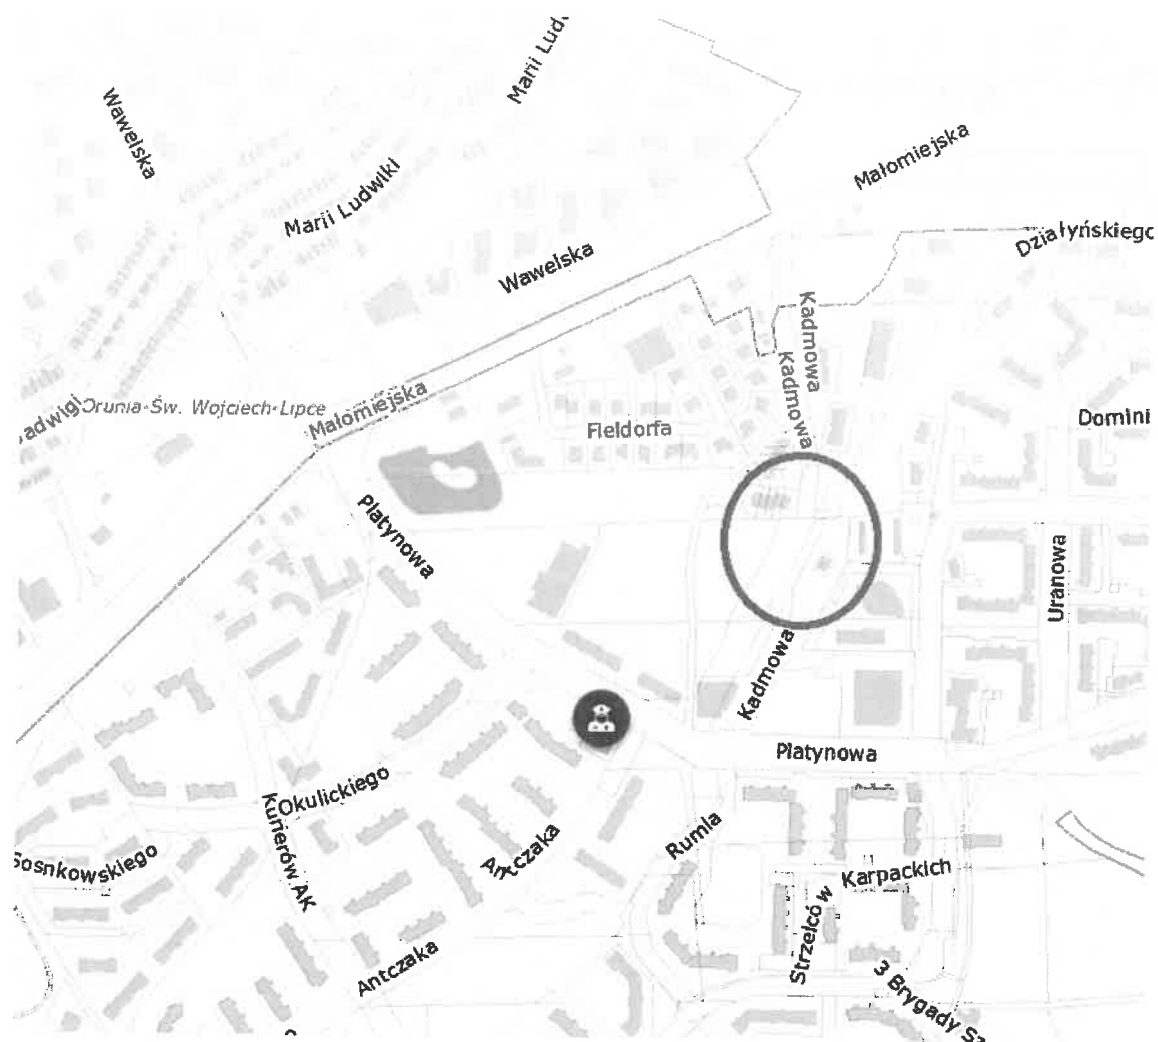

Źródło: <http://mapa.gdansk.gda.pl/ipg/app/index>

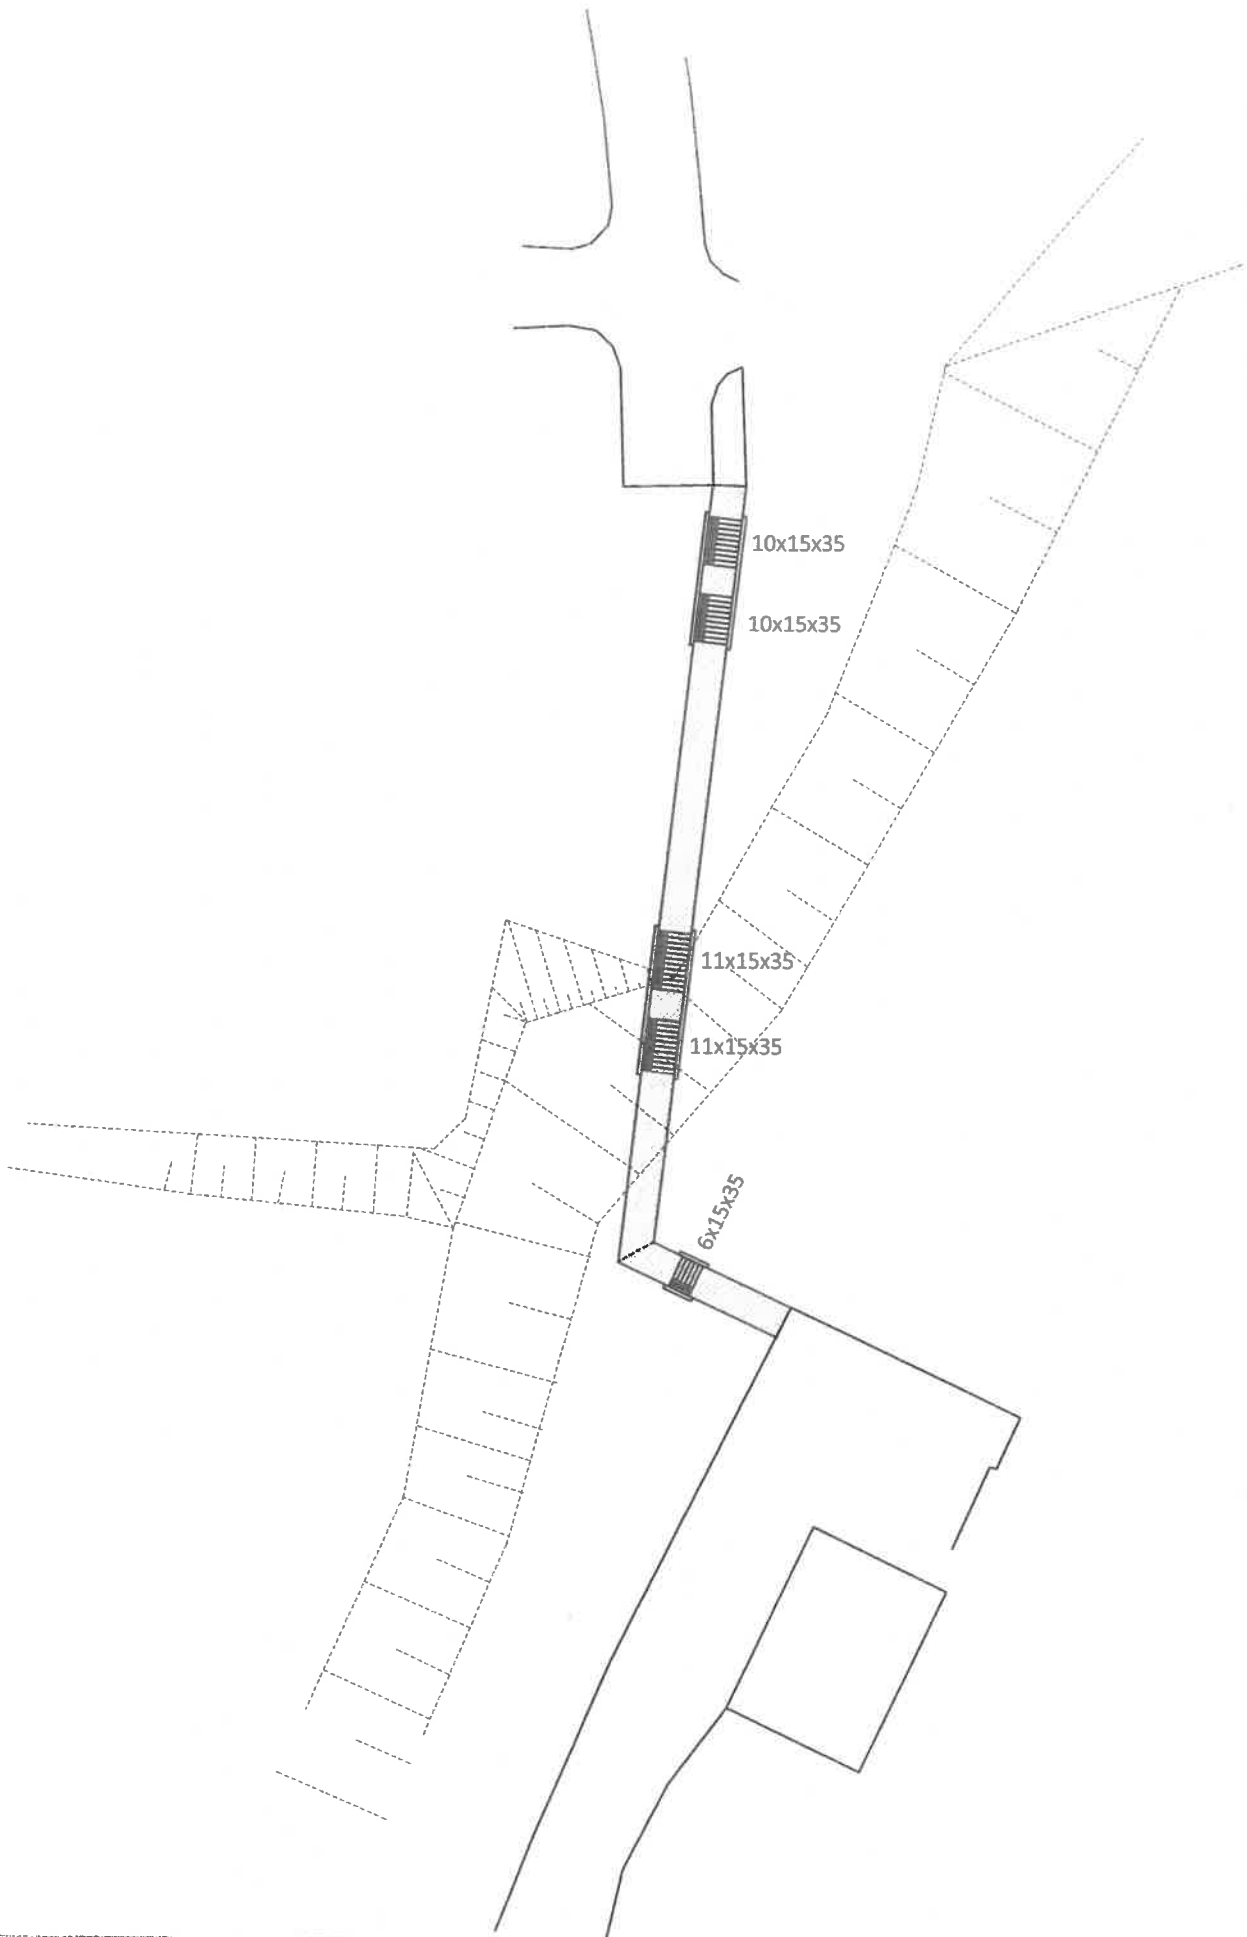

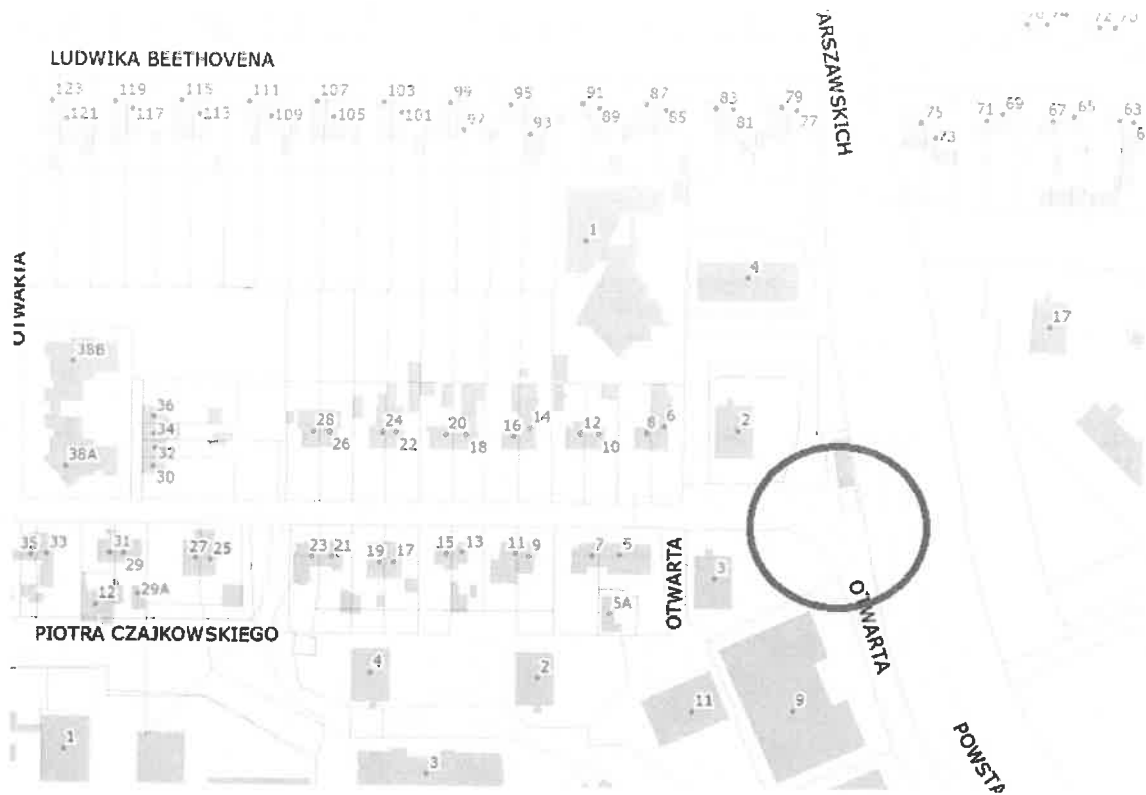

Źródło: <http://mapa.gdansk.gda.pl/ipq/app/index#>



projektowane wzmocnienie skarpy płytami meba

projektowane wzmocnienie skarpy płytami meba

ZAŁĄCZNIK NR 2.2

Powstańców Warszawskich

Etap 1

Etap 2





Dyrekcja  
Rozbudowy  
Miasta Gdańska

Zamówienie nr I/PU/072/19  
BZP-PU/99/2019/PM

Załącznik nr 2

Dyrekcja Rozbudowy Miasta Gdańska  
ul. Żaglowa 11, 80-560 Gdańsk

**OFERTA**

.....  
(imię i nazwisko/firma wykonawcy, adres zamieszkania/siedziba)

nr telefonu kontaktowego: ....., e-mail: .....

Po zapoznaniu się z zaproszeniem do złożenia oferty wraz z załącznikami niniejszym składamy ofertę na: **Opracowanie dokumentacji projektowej wraz z pełnieniem nadzoru autorskiego, dla zadań inwestycyjnych związanych z budową ciągów pieszych pod nazwą:**  
**Zadanie nr 1: „Schody terenowe na Orunię Górną z osiedla Promiennego” oraz**  
**Zadanie nr 2: „Budowa ciągu pieszego od ul. Otwartej do przejścia dla pieszych i przystanku autobusowego w ramach „Budżetu Obywatelskiego 2019 w Gdańsku”.**

1. Zobowiązujemy się wykonać przedmiot zamówienia określony w zaproszeniu do złożenia oferty za wynagrodzenie ryczałtowe w wysokości:

Lp.	Przedmiot zamówienia	Wynagrodzenie netto zł	Stawka podatku VAT	Wynagrodzenie brutto zł	
1	2	3	4	5	
<b>Zadanie nr 1 - „ Schody terenowe na Orunię Górną z osiedla Promiennego w Gdańsku”</b>					
1	Projekt budowlany, projekty wykonawcze, specyfikacje techniczne wykonania i odbioru robót budowlano-montażowych, przedmiary robót, kosztorysy inwestorskie, Zbiorcze Zestawienie Kosztów		.....%		
	<b>Cena netto zł za 1 pobyt</b>	<b>Maksymalna ilość pobytów</b>	<b>Wynagrodzenie netto zł (6x7)</b>	<b>Stawka podatku VAT</b>	<b>Wynagrodzenie brutto zł</b>
	6	7	8	9	10
2	Pełnienie nadzoru autorskiego	<b>3</b>		.....%	
<b>Łączne wynagrodzenie brutto zł dla Zadania nr 1 (poz. 5+10):</b>					
<b>Słownie: .....</b>					



Dyrekcja  
Rozbudowy  
Miasta Gdańska

Zamówienie nr I/PU/072/19  
BZP-PU/99/2019/PM

Zadanie nr 2 – „ Budowa ciągu pieszego od ul. Otwartej do przejścia dla pieszych i przystanku autobusowego na ul. Powstańców Warszawskich w Gdańsku”					
	Cena netto zł za 1 pobyt	Maksymalna ilość pobytów	Wynagrodzenie netto zł (6x7)	Stawka podatku VAT	Wynagrodzenie brutto zł
	6	7	8	9	10
3	Projekt budowlany, projekty wykonawcze, specyfikacje techniczne wykonania i odbioru robót budowlano-montażowych, przedmiary robót, kosztorysy inwestorskie, Zbiornicze Zestawienie Kosztów			.....%	
4	Pełnienie nadzoru autorskiego		3	.....%	
<b>Łączne wynagrodzenie brutto zł dla Zadania nr 2 (poz. 5+10):</b>					
<b>Słownie:</b> .....					

- Zobowiązujemy się wykonać przedmiot zamówienia w terminie określonym w zaproszeniu do złożenia oferty.
- Oświadczam, że spełniam wymagania ochrony oraz prawidłowego przetwarzania danych osobowych określone w rozporządzeniu Parlamentu Europejskiego i Rady (UE) 2016/679 z dnia 27 kwietnia 2016r. w sprawie ochrony osób fizycznych w związku z przetwarzaniem danych osobowych i w sprawie swobodnego przepływu takich danych oraz uchylenia dyrektywy 95/46/WE (RODO) oraz w ustawie z dnia 10 maja 2018r. o ochronie danych osobowych (Dz.U. z 2018r., poz. 1000 ze zm.). Jednocześnie oświadczam, że wypełnięm ciążące na mnie obowiązki informacyjne przewidziane w art. 13 i 14 RODO a nadto, że w przypadku zawarcia i realizacji umowy z Dyrekcją Rozbudowy Miasta Gdańska w Gdańsku (Zamawiającym), zobowiązuję się do wypełniania związanych z nią obowiązków informacyjnych, przewidzianych w art. 13 i 14 RODO, w imieniu własnym oraz w imieniu Zamawiającego.

Nazwa (firma) i adres wykonawcy		
Osoba upoważniona do podpisania oświadczenia w imieniu Wykonawcy		
	Imię i Nazwisko	Data
1.		Podpis



Zamówienie nr I/PU/072/19  
BZP-PU/99/2019/PM

Załącznik nr 3

### Informacja o przetwarzaniu danych osobowych

Zgodnie z art. 13 ust. 1 i 2 rozporządzenia Parlamentu Europejskiego i Rady (UE) 2016/679 z dnia 27 kwietnia 2016 r. w sprawie ochrony osób fizycznych w związku z przetwarzaniem danych osobowych i w sprawie swobodnego przepływu takich danych oraz uchylenia dyrektywy 95/46/WE (ogólne rozporządzenie o ochronie danych) (Dz. Urz. UE L 119 z 04.05.2016, str. 1), dalej „RODO”, Zamawiający informuje, że:

- 1) administratorem danych osobowych, które mogą zostać przekazane Zamawiającemu w toku niniejszego postępowania jest Dyrekcja Rozbudowy Miasta Gdańska, 80-560 Gdańsk, ul. Żaglowa 11 działająca w imieniu Gminy Miasta Gdańska;
- 2) inspektorem ochrony danych osobowych w Dyrekcji Rozbudowy Miasta Gdańska jest Pan Daniel Gramatowski, gramatowski@gramatowscy.pl, +48 693 937 711;
- 3) dane osobowe przetwarzane będą na podstawie art. 6 ust. 1 lit. c RODO w celu związanym z niniejszym postępowaniem o udzielenie zamówienia publicznego;
- 4) odbiorcami danych osobowych będą osoby lub podmioty, którym udostępniona zostanie dokumentacja postępowania w oparciu o art. 8 oraz art. 96 ust. 3 ustawy;
- 5) dane osobowe będą przechowywane, zgodnie z art. 97 ust. 1 ustawy, przez okres 4 lat od dnia zakończenia postępowania o udzielenie zamówienia, a jeżeli czas trwania umowy przekracza 4 lata, okres przechowywania obejmuje cały czas trwania umowy;
- 6) obowiązek podania danych osobowych jest wymogiem ustawowym określonym w przepisach ustawy, związanym z udziałem w postępowaniu o udzielenie zamówienia publicznego, konsekwencje niepodania określonych danych wynikają z ustawy;
- 7) w odniesieniu do danych osobowych decyzje nie będą podejmowane w sposób zautomatyzowany, stosownie do art. 22 RODO;
- 8) osoby, których dane osobowe zostaną przekazane Zamawiającemu w toku niniejszego postępowania posiadają:
  - na podstawie art. 15 RODO, prawo dostępu do danych osobowych ich dotyczących,
  - na podstawie art. 16 RODO, prawo do sprostowania danych osobowych ich dotyczących, z tym że skorzystanie z prawa do sprostowania nie może skutkować zmianą wyniku niniejszego postępowania, ani zmianą postanowień umowy w zakresie niezgodnym z ustawą oraz nie może naruszać integralności protokołu z postępowania oraz jego załączników,
  - na podstawie art. 18 RODO, prawo żądania od administratora ograniczenia przetwarzania danych osobowych z zastrzeżeniem przypadków, o których mowa w art. 18 ust. 2 RODO,
  - prawo do wniesienia skargi do Prezesa Urzędu Ochrony Danych Osobowych, gdy którakolwiek z tych osób uzna, że przetwarzanie danych osobowych ich dotyczących narusza przepisy RODO;
- 9) osobom, których dane osobowe zostaną przekazane Zamawiającemu w toku niniejszego postępowania nie przysługuje:
  - w związku z art. 17 ust. 3 lit. b, d lub e RODO, prawo do usunięcia danych osobowych,
  - prawo do przenoszenia danych osobowych, o którym mowa w art. 20 RODO,
  - na podstawie art. 21 RODO, prawo sprzeciwu wobec przetwarzania danych osobowych, gdyż podstawą prawną przetwarzania danych osobowych jest art. 6 ust. 1 lit. c RODO.