

Zamówienie nr I/PU/088/19
BZP-PU/115/2019/PM

Gdańsk, dnia 11.04.2019 r.

ZAPROSZENIE DO ZŁOŻENIA OFERTY

Dyrekcja Rozbudowy Miasta Gdańska działająca w imieniu Gminy Miasta Gdańska zaprasza do złożenia oferty cenowej na:

Opracowanie dokumentacji projektowej wraz z pełnieniem nadzoru autorskiego, dla zadania inwestycyjnego pod nazwą: „Gdańsk-Południe: lepszy i szybszy wyjazd z Al. Havla w kierunku Al. Armii Krajowej, budowa drugiego prawo skrętu” w ramach Budżetu Obywatelskiego 2019 w Gdańsku.

Oferta może obejmować cały zakres przedmiotu zamówienia (tj. dwa zadania) lub na jedną z jego części (tj. jedno zadanie) – zgodnie z opisem przedmiotu zamówienia, stanowiącym Załącznik nr 1.

Lp.	Przedmiot zamówienia dla zadania	Terminy
1	Projekt koncepcyjny – 2 egz. Zawierający inwentaryzację terenu na mapie do celów informacyjnych, propozycję rozwiązania projektowego oraz szacunkowy kosztorys inwestorski celem akceptacji przez Zamawiającego i Wnioskodawcę do Budżetu Obywatelskiego	6 tygodni od daty zawarcia umowy
2.	Projekt budowlany, projekty wykonawcze, specyfikacje techniczne wykonania i odbioru robót budowlano-montażowych, przedmiary robót, kosztorysy inwestorskie, Zbiornicze Zestawienie Kosztów	6 miesięcy od daty zawarcia umowy
3.	Nadzór autorski	W okresie realizacji zadania oraz w okresie gwarancji i rękojmi

DRMG informuje, że jedynym kryterium wyboru oferty jest cena; oznacza to, że zostanie wybrana oferta z najniższą ceną.

Prosimy o złożenie oferty, sporządzonej według wzoru załącznika nr 2 do niniejszego pisma w siedzibie DRMG w Gdańsku przy ul. Żaglowej 11 (repcja - budynek Amber Expo, główne wejście - parter) lub przesłanie na adres e-mail: sekretariat@drmg.gdansk.pl w terminie **do 18.04.2019 r. do godz. 15:00.**

Informacja o przetwarzaniu danych osobowych zawarta jest w załączniku nr 3 do niniejszego zaproszenia.

Załączniki:

1. Opis przedmiotu zamówienia
2. Formularz ofertowy
3. Informacja o przetwarzaniu danych osobowych

Dyrektor
Biura Zamówień Publicznych

Krzysztof M. Głowacki



Zamówienie nr I/PU/088/19
BZP-PU/115/2019/PM

Załącznik nr 1

OPIS PRZEDMIOTU ZAMÓWIENIA

1. Przedmiot zamówienia

Przedmiotem zamówienia jest opracowanie kompletnej dokumentacji projektowej wraz z pełnieniem nadzoru autorskiego dla zadań inwestycyjnych w ramach wniosku pn.: „**Gdańsk-Południe: lepszy i szybszy wjazd z Al. Havla w kierunku Al. Armii Krajowej, budowa srukiego prawo skręty**” w ramach zadania Budżet Obywatelski 2019

W ramach przedmiotu zamówienia należy opracować dokumentację projektową obejmującą budowę dodatkowego pasa ruchu do skrętu w prawo z Al. Havla w kierunku Al. Armii Krajowej.

Teren objęty przedmiotem zamówienia zlokalizowany jest na działkach nr 138/172, 138/196 obręb 75 oraz działka nr 214/208 obręb 670.

2. Program zadania

W ramach prac projektowych należy uwzględnić rozwiązania projektowe w zakresie wszystkich występujących w projektach branż, a w szczególności:

- 1) Branża drogowa / architektoniczno-budowlana – budowa pasa do skrętu w prawo, docelową organizację ruchu wraz z wymianą konstrukcji pod istniejące oznakowanie pionowe
- 2) Branża sanitarna – kanalizacja deszczowa – przesunięcie 2 wpustów deszczowych
- 3) Branża energetyczna – przestawienie istniejących lamp oświetleniowych
- 4) Projekt przebudowy sygnalizacji świetlnej wraz z przebudową pętli indukcyjnych
- 5) Inne branże – których konieczność przebudowy wyniknie na etapie opracowywania dokumentacji projektowej

Prace projektowe powinny zostać skoordynowane z kosztem przeznaczonym na realizację zadania, który Zamawiający poda po wyłonieniu Wykonawcy.

2.1. Zakres prac projektowych obejmuje opracowanie w szczególności:

- a) materiałów geodezyjnych, w tym mapy do celów projektowych i jej aktualizacji,
- b) wniosków o wydanie warunków technicznych gestorów sieci (jeśli zajdzie taka potrzeba),
- c) wniosku o odpowiednią decyzję dla terenu dla którego nie obowiązuje MPZP lub dla którego jest on w trakcie sporządzenia,
- d) badania geologiczne min. 2 odwiarty,
- e) projektu koncepcyjnego zagospodarowania terenu,
- f) projektów budowlanych,
- g) projektów wykonawczych,
- h) specyfikacji technicznych wykonania i odbioru robót,
- i) przedmiarów robót,

**Zamówienie nr I/PU/088/19
BZP-PU/115/2019/PM**

- j) kosztorysu inwestorskiego,
- k) zbiorczego kosztorysu inwestorskiego,
- l) uzyskanie niezbędnych decyzji, które wynikną na etapie wykonywania projektu,
- m) Inwentaryzację terenu do celów projektowych.

Zamawiający wymaga, aby wykonawca zobowiązał się, przyjmując do wykonania niniejsze zamówienie do świadczenia usług nadzoru autorskiego na etapie realizacji zadania oraz w okresie rękojmi i gwarancji jakości.

3. Szczegóły zakresu przedmiotu zamówienia

- 3.1. Dokumentację projektową opracować należy w oparciu o obowiązujące przepisy w zakresie wykonywanego zadania oraz uzyskane warunki techniczne od gestorów sieci i jednostek będących kompletnymi w zakresie przedmiotu zamówienia oraz zgodnie z wymogami technicznymi dla obiektów dostosowanych dla osób niepełnosprawnych.
- 3.2. W zakres przedmiotu zamówienia wchodzi również dokonanie przez Wykonawcę w ramach rękojmi lub gwarancji, w terminie wyznaczonym przez Zamawiającego, wszelkich poprawek, uzupełnień, modyfikacji w dokumentacji, których wykonanie będzie wymagane dla uzyskania pozytywnej oceny i przyjęcia dokumentacji przez instytucje dokonujące oceny i kwalifikacji, także w przypadku, gdy konieczność wprowadzenia takich poprawek, uzupełnień i modyfikacji wystąpi po przyjęciu przez Zamawiającego przedmiotu zamówienia i zapłacie za jego wykonanie.
- 3.3. Wykonawca powinien pozyskać na własny koszt i własnym staraniem mapy do celów projektowych i ich aktualizacje, warunki techniczne, opinie, uzgodnienia niezbędne do wykonania przedmiotu zamówienia.
- 3.4. W zakres przedmiotu zamówienia wchodzi udzielanie, na wniosek Zamawiającego, odpowiedzi na pytania oraz wszelkich wyjaśnień dotyczących treści opracowanej dokumentacji w trakcie przeprowadzonego przez Zamawiającego postępowania w sprawie udzielenia zamówienia publicznego na realizację robót budowlanych na podstawie wykonanej przez Wykonawcę dokumentacji projektowej. Wykonawca ma obowiązek udzielić odpowiedzi do końca drugiego dnia roboczego od dnia przekazania pytań przez Zamawiającego.
- 3.5. UWAGA! W trakcie prac projektowych należy liczyć się z możliwością powstania dodatkowych problemów i kolizji zarówno z nieujawnionymi sieciami podziemnymi jak i innymi urządzeniami, czyli z uzbrojeniem terenu. Wszystkie te zagadnienia winny być rozwiązane przez wykonawcę w ramach złożonej oferty bez dodatkowego wynagrodzenia.
- 3.6. Zamawiający nie dopuszcza wskazywania w opracowanej dokumentacji projektowej znaków towarowych, patentów lub pochodzenia, źródła lub szczególnego procesu, który charakteryzuje produkty lub usługi dostarczane przez konkretnego wykonawcę. Jedynym wyjątkiem od tej zasady jest przypadek, w którym wskazanie znaków towarowych, patentów lub pochodzenia, źródła lub szczególnego procesu, który charakteryzuje

**Zamówienie nr I/PU/088/19
BZP-PU/115/2019/PM**

produkty lub usługi dostarczane przez konkretnego wykonawcę, jest uzasadniony specyfiką przedmiotu zamówienia i nie ma możliwości opisanie przedmiotu zamówienia za pomocą dostatecznie dokładnych określeń, a wykonawca uzyskał uprzednio pisemną zgodę Zamawiającego na takie wskazanie.

W przypadku wyrażenia przez Zamawiającego pisemnej zgody na wskazanie znaków towarowych, patentów lub pochodzenia, źródła lub szczególnego procesu, który charakteryzuje produkty lub usługi dostarczane przez konkretnego wykonawcę, wykonawca jest zobowiązany opisać w dokumentacji specyfikę powodującą konieczność takiego wskazania oraz użyć przy wskazaniu słów „lub równoważne”. W takim przypadku obowiązkiem wykonawcy jest określenie szczegółowych cech i parametrów, które umożliwią dopuszczenie towarów i urządzeń innych producentów jako równoważnych.

3.7. Wykonanie wszystkich powyższych materiałów należy ująć w wynagrodzeniu ryczałtowym.

4. Wytyczne ogólne

4.1. Materiały i dane wyjściowe do projektowania

Opracowanie projektowe winno spełniać wymogi zgodne z:

- 1) Uchwałami Rady Miasta Gdańska ws. uchwalenia miejscowych planów zagospodarowania przestrzennego dla przedmiotowych terenów,
- 2) Ustawą z dnia 21 marca 1985r o drogach publicznych,
- 3) Ustawą z dnia 7 lipca 1994r. Prawo budowlane,
- 4) Rozporządzeniem Ministra Transportu, Budownictwa i Gospodarki Morskiej z dnia 25 kwietnia 2012 r. w sprawie ustalenia geotechnicznych warunków posadowienia obiektów budowlanych,
- 5) Rozporządzeniem Ministra Transportu, Budownictwa i Gospodarki Morskiej z dnia 25 kwietnia 2012 r. w sprawie szczegółowego zakresu i formy projektu budowlanego,
- 6) Rozporządzeniem Ministra Infrastruktury z dnia 23 czerwca 2003r w sprawie informacji dotyczącej bezpieczeństwa i ochrony zdrowia oraz planu bezpieczeństwa i ochrony zdrowia,
- 7) Rozporządzeniem Ministra Infrastruktury Rozwoju z dnia 11 września 2014 r. w sprawie samodzielnych funkcji technicznych w budownictwie
- 8) Ustawą z dnia 27 marca 2003r. o planowaniu i zagospodarowaniu przestrzennym
- 9) Ustawą z dnia 17 maja 1989r. Prawo geodezyjne i kartograficzne
- 10) Rozporządzeniem Ministra Gospodarki Przestrzennej i Budownictwa z dnia 21 lutego 1995 r. w sprawie rodzaju i zakresu opracowań geodezyjno – kartograficznych oraz czynności geodezyjnych obowiązujących w budownictwie
- 11) Ustawą z dnia 29 stycznia 2004r. Prawo zamówień publicznych
- 12) Rozporządzeniem Ministra Infrastruktury z dnia 18 maja 2004r. w sprawie określenia metod i podstaw sporządzania kosztorysu inwestorskiego, obliczania planowanych kosztów prac projektowych oraz planowanych kosztów robót budowlanych określonych w programie funkcjonalno-użytkowym
- 13) Rozporządzeniem Ministra Infrastruktury z dnia 2 września 2004r. w sprawie szczegółowego zakresu i formy dokumentacji projektowej, specyfikacji technicznych wykonania i odbioru robót budowlanych oraz programu funkcjonalno-użytkowego

**Zamówienie nr I/PU/088/19
BZP-PU/115/2019/PM**

- 14) Obowiązującymi ustawami, rozporządzeniami, normami projektowania i warunkami technicznymi oraz innymi powszechnie obowiązującymi przepisami dotyczącymi przedmiotu zamówienia.

Wykonawca winien na bieżąco uwzględniać w opracowaniach projektowych zmiany w przepisach i zasadach wiedzy technicznej. Dokumentacja projektowa objęta zamówieniem powinna być zgodna z przepisami i zasadami wiedzy technicznej obowiązującymi na dzień przekazania dokumentacji.

4.2. Materiały pomocnicze do projektowania udostępnione przez Zamawiającego i dane wyjściowe do wykonania przedmiotu zamówienia:

- Lokalizacja zadania została przedstawiona na załącznikach nr 1-3 do OPZ
- Wskazany materiał nie stanowi wyłącznej podstawy do opracowania dokumentacji projektowej, należy traktować je jako materiał wyjściowy. Wykonawca winien go wykorzystać, uzupełniając (pozyskanymi na własny koszt i własnym staraniem) dodatkowymi materiałami w postaci warunków technicznych, opinii, uzgodnień, badań i ekspertyz niezbędnych do wykonania przedmiotu zamówienia.

4.3. Materiały do uzyskania przez Wykonawcę:

Wykonawca zobowiązany jest do pozyskania własnym staraniem i na własny koszt wszystkich, niezbędnych do wykonania przedmiotu zamówienia dokumentów w tym m.in.:

- uzyskanie wypisów z ewidencji gruntów aktualne na dzień sporządzenia projektu,
- wykonanie mapy do celów projektowych wraz z bieżącą aktualizacją w skali 1:500,
- wykonanie dokumentacji geotechnicznej badań podłoża gruntowego,
- Inwentaryzację terenu do celów projektowych,
- wykonanie kompletu materiałów / uzgodnień decyzji niezbędnych do uzyskania decyzji administracyjnej umożliwiającej realizację robót

5. Zakres uzgodnień

Dokumentacja musi być formalnie zaopiniowana/uzgodniona, między innymi z następującymi instytucjami, stosownie do ich kompetencji:

- a) Zamawiającym
- b) Zarządcą Terenu
- c) Gestorami sieci
- d) Instytucjami i Organami, z którymi konieczność dokonania uzgodnień wyłoni się w trakcie prac projektowych,

Opinie/uzgodnienia winny być zawarte odpowiednio w projekcie budowlanym i projektach wykonawczych poszczególnych branż.

6. Nakład dokumentacji projektowej dla zadania:

- 2 egz. Projektu koncepcyjnego
- 6 egz. Projektu budowlanego
- 4 egz. Projektu wykonawczego



**Zamówienie nr I/PU/088/19
BZP-PU/115/2019/PM**

- 4 egz. Specyfikacji Technicznej Wykonania i Odbioru Robót,
- 2 egz. Przedmiarów robót w układzie branżowym,
- 2 egz. Kosztorysu inwestorskiego w układzie branżowym,
- 1 szt. Zbiorcze zestawienie kosztów

oraz wszystkie opracowania dokumentacji projektowej w wersji elektronicznej w ilości 2 egz.:

- pliki tekstowe z rozszerzeniem: *.doc, *.rtf
- pliki obliczeniowe z rozszerzeniem: *.xls, *.csv, *.kst, *.ath
- pliki graficzne z rozszerzeniem: *.dxf, *.dwg, *.dgn
- **całość dokumentacji w formacie PDF**

Dodatkowo kosztorys inwestorski szczegółowy i przedmiar robót należy wykonać w: ATHENASOFT NORMA (*.kst,*.ath) lub ZUZIA (*.zuz*dzn.) **oraz kosztorys inwestorski UPROSZCZONY w formie edytowalnej xls.** sporządzony wg załączonego wzoru.

Format PDF wielostronicowy, rysunki w całości (bez dzielenia na części) czytelne na wydruku i zoptymalizowane pod względem objętości (MB).

Forma elektroniczna i papierowa muszą być jednakowe – należy załączyć stosowne oświadczenie przy przekazaniu kompletu dokumentacji.

W przypadku, gdy forma elektroniczna i papierowa nie będą jednakowe, będzie to podstawą dla Zamawiającego do odmowy podpisania protokołu zdawczo-odbiorczego do czasu usunięcia rozbieżności.

7. Termin wykonania przedmiotu zamówienia dla zadania:

Lp.	Przedmiot zamówienia dla zadania	Terminy
1	Projekt koncepcyjny – 2 egz. Zawierający inwentaryzację terenu na mapie do celów informacyjnych, propozycję rozwiązania projektowego oraz szacunkowy kosztorys inwestorski celem akceptacji przez Zamawiającego i Wnioskodawcę do Budżetu Obywatelskiego	6 tygodni od daty zawarcia umowy
2.	Projekt budowlany, projekty wykonawcze, specyfikacje techniczne wykonania i odbioru robót budowlano-montażowych, przedmiary robót, kosztorysy inwestorskie, Zbiorcze Zestawienie Kosztów	6 miesiące od daty zawarcia umowy
3.	Nadzór autorski	W okresie realizacji zadania oraz w okresie gwarancji i rękojmi

8. Wymagania dodatkowe

8.1 Wykonawca zapewni udział w opracowaniu projektu osób posiadających uprawnienia budowlane do projektowania w odpowiedniej specjalności (zgodnie ze złożoną ofertą) oraz wzajemne skoordynowanie techniczne wykonanych przez te osoby opracowań projektowych, zapewniające uwzględnienie zawartych w przepisach zasad bezpieczeństwa i ochrony zdrowia w procesie budowy, z uwzględnieniem specyfiki projektowanych obiektów budowlanych.



**Zamówienie nr I/PU/088/19
BZP-PU/115/2019/PM**

8.2 Dokumentacja (poszczególne elementy, etapy projektu) dostarczana do zaopiniowania, uzgodnienia, weryfikacji dla Zamawiającego i innych instytucji nie będzie wliczana do ilości podanych w punkcie 6- nakład dokumentacji. Koszty związane z opracowaniem materiałów roboczych, przeznaczonych do zaopiniowania, uzgodnienia, weryfikacji lub prezentacji na spotkaniach należy w kalkulować w ofertę ryczałtową.

8.3 Wykonawca na etapie prac projektowych zobowiązany jest do zorganizowania spotkania z Zamawiającym w celu uzyskania akceptacji projektu koncepcyjnego przez Wnioskodawcę. Kontakt Projektanta z Wnioskodawcą może odbywać się jedynie poprzez Zamawiającego. Projekt koncepcyjny powinien zawierać szacunkowy koszt realizacji całego zadania oraz proponowany podział na Etapy, ze względu na koszt realizacji.

9. Nadzór autorski:

Zamawiający wymaga, aby Wykonawca zobowiązał się przyjmując do wykonania niniejsze zamówienie do świadczenia usług nadzoru autorskiego na etapie realizacji zadania oraz w okresie rękojmi i gwarancji jakości.

W ofercie należy podać wartość 1 pobytu na placu budowy w ramach nadzoru autorskiego. Łącznie przewiduje się do 5 wizyt autora projektu na placu budowy.


Zamawiający zastrzega sobie możliwość zmiany ilości (zmniejszenie) pobytów w ramach nadzoru autorskiego w uzasadnionych przypadkach. Wynagrodzenie zostanie ustalone jako iloczyn pobytów i ceny jednostkowej podanej w ofercie.

W przypadku realizacji Nadzoru autorskiego później niż rok od daty odbioru opracowań projektowych będących przedmiotem umowy przewiduje się możliwość waloryzacji ceny jednostkowej ustalonej dla pełnienia nadzoru autorskiego w oparciu o średnioroczny wskaźnik wzrostu cen towarów i usług konsumpcyjnych ogółem określony w Komunikacie Prezesa Głównego Urzędu Statystycznego za rok poprzedni stosownie za każdy rok.

Załącznik nr 2


Załącznik nr 1 – Orientacja



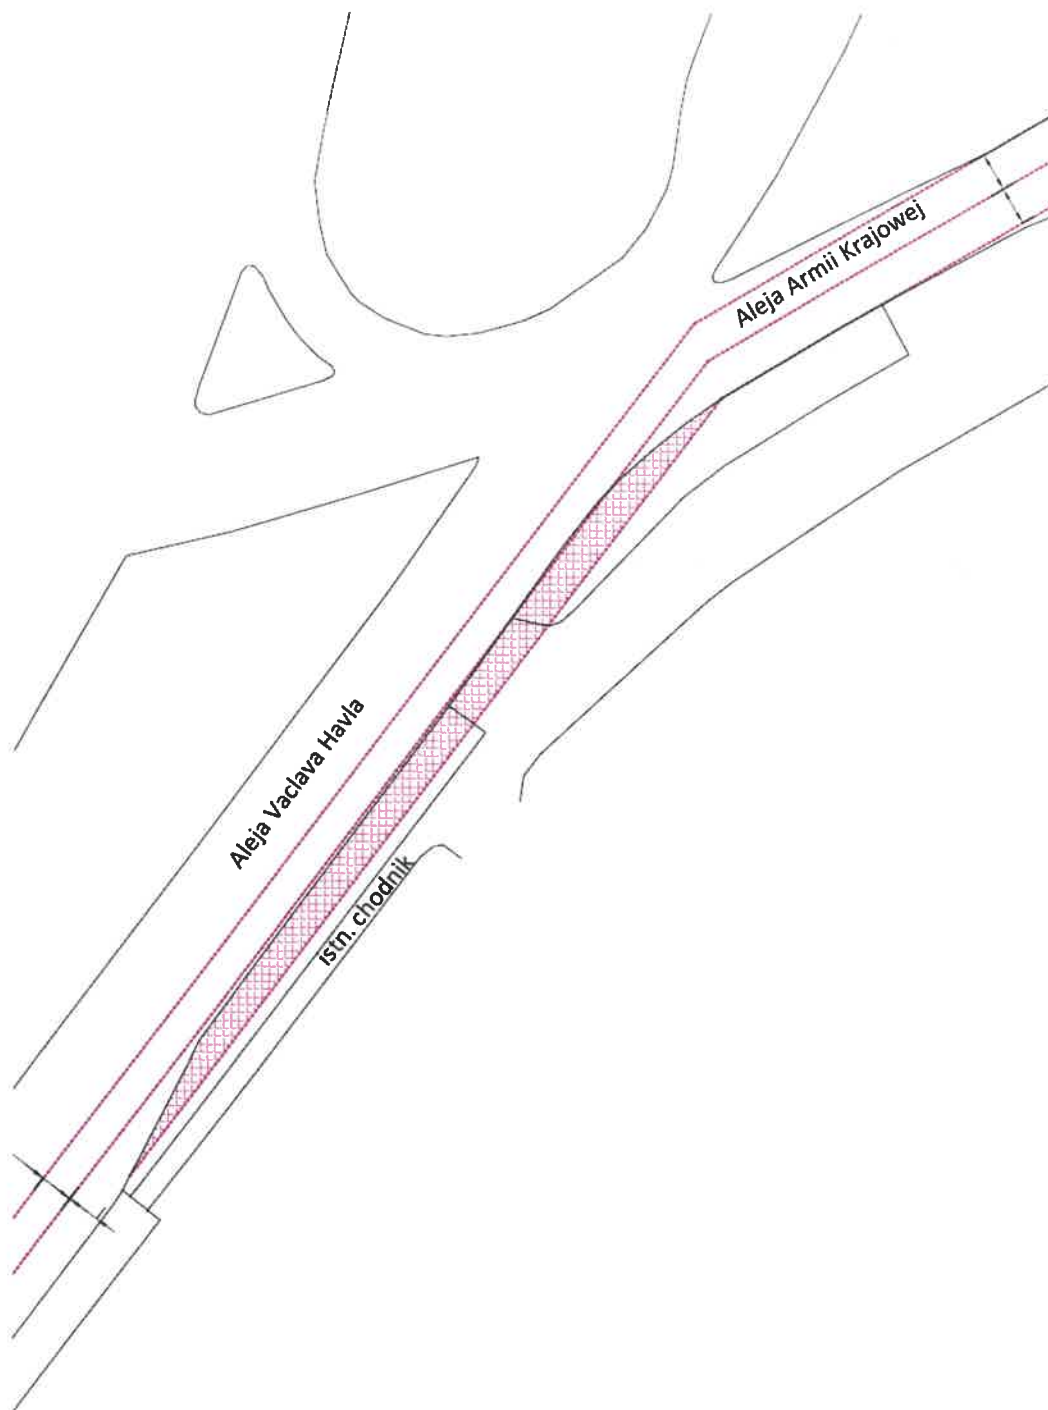

KONCEPCJA WYKONANIA DODATKOWEGO
PASA DO SKRĘTU W PRAWO

Załącznik nr 3 – poglądowe zdjęcia

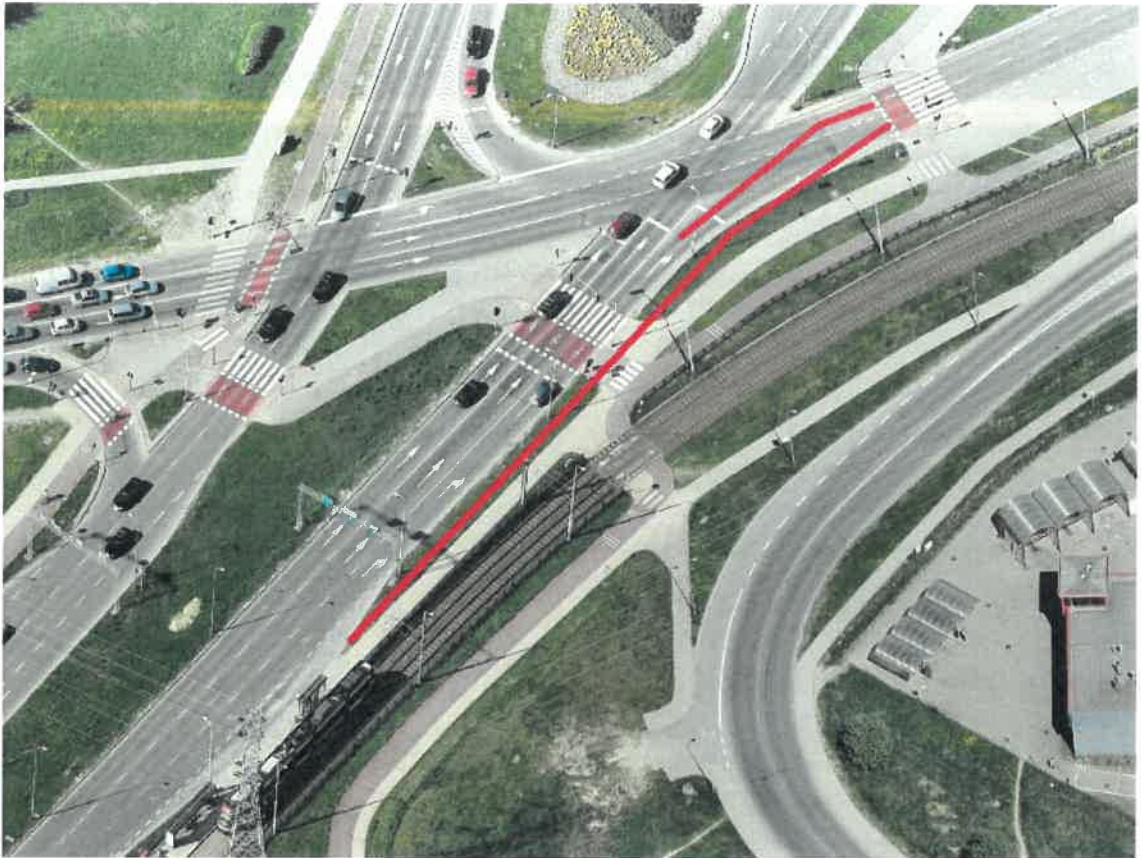

Źródło: <http://gdansk.ukosne.pl/?hg=963>



Zamówienie nr I/PU/088/19
BZP-PU/115/2019/PM

Dyrekcja Rozbudowy Miasta Gdańska
ul. Żagłowa 11, 80-560 Gdańsk

OFERTA

.....
(imię i nazwisko/firma wykonawcy, adres zamieszkania/siedziba)

nr telefonu kontaktowego:, e-mail:

Po zapoznaniu się z zaproszeniem do złożenia oferty wraz z załącznikami niniejszym składamy ofertę na: **Opracowanie dokumentacji projektowej wraz z pełnieniem nadzoru autorskiego, dla zadania inwestycyjnego pod nazwą: „Gdańsk-Południe: lepszy i szybszy wyjazd z Al. Havla w kierunku Al. Armii Krajowej, budowa drugiego prawo skrętu” w ramach Budżetu Obywatelskiego 2019 w Gdańsku.**

1. Zobowiązujemy się wykonać przedmiot zamówienia określony w zaproszeniu do złożenia oferty za wynagrodzenie ryczałtowe w wysokości:

Lp.	Przedmiot zamówienia	Wynagrodzenie netto zł	Stawka podatku VAT	Wynagrodzenie brutto zł		
1	2	3	4	5		
1	Projekt koncepcyjny - 2 egz. Zawierający inwentaryzację terenu na mapie do celów informacyjnych, propozycję rozwiązania projektowego oraz szacunkowy kosztorys inwestorski celem akceptacji przez Zamawiającego i Wnioskodawcę do Budżetu Obywatelskiego.	%			
2	Projekt budowlany, projekty wykonawcze, specyfikacje techniczne wykonania i odbioru robót budowlano-montażowych, przedmiary robót, kosztorysy inwestorskie, Zbiorcze Zestawienie Kosztów	%			
		Cena netto zł za 1 pobyt	Maksymalna ilość pobytów	Wynagrodzenie netto zł (6x7)	Stawka podatku VAT	Wynagrodzenie brutto zł
		6	7	8	9	10
3	Pełnienie nadzoru autorskiego		5	%	
Łączne wynagrodzenie brutto zł (poz. 5+10):						
Słownie:						

**Zamówienie nr I/PU/088/19
BZP-PU/115/2019/PM**

2. Zobowiązujemy się wykonać przedmiot zamówienia w terminie określonym w zaproszeniu do złożenia oferty.
3. Oświadczam, że spełniam wymagania ochrony oraz prawidłowego przetwarzania danych osobowych określone w rozporządzeniu Parlamentu Europejskiego i Rady (UE) 2016/679 z dnia 27 kwietnia 2016r. w sprawie ochrony osób fizycznych w związku z przetwarzaniem danych osobowych i w sprawie swobodnego przepływu takich danych oraz uchylenia dyrektywy 95/46/WE (RODO) oraz w ustawie z dnia 10 maja 2018r. o ochronie danych osobowych (Dz.U. z 2018r., poz. 1000 ze zm.). Jednocześnie oświadczam, że wypełniłem obowiązki informacyjne przewidziane w art. 13 i 14 RODO a nadto, że w przypadku zawarcia i realizacji umowy z Dyrekcją Rozbudowy Miasta Gdańska w Gdańsku (Zamawiającym), zobowiązuję się do wypełniania związanych z nią obowiązków informacyjnych, przewidzianych w art. 13 i 14 RODO, w imieniu własnym oraz w imieniu Zamawiającego.

Nazwa (firma) i adres wykonawcy			
Osoba upoważniona do podpisania oświadczenia w imieniu Wykonawcy			
	Imię i Nazwisko	Data	Podpis
1.			

Informacja o przetwarzaniu danych osobowych

Zgodnie z art. 13 ust. 1 i 2 rozporządzenia Parlamentu Europejskiego i Rady (UE) 2016/679 z dnia 27 kwietnia 2016 r. w sprawie ochrony osób fizycznych w związku z przetwarzaniem danych osobowych i w sprawie swobodnego przepływu takich danych oraz uchylenia dyrektywy 95/46/WE (ogólne rozporządzenie o ochronie danych) (Dz. Urz. UE L 119 z 04.05.2016, str. 1), dalej „RODO”, Zamawiający informuje, że:

- 1) administratorem danych osobowych, które mogą zostać przekazane Zamawiającemu w toku niniejszego postępowania jest Dyrekcja Rozbudowy Miasta Gdańska, 80-560 Gdańsk, ul. Żaglowa 11 działająca w imieniu Gminy Miasta Gdańska;
- 2) inspektorem ochrony danych osobowych w Dyrekcji Rozbudowy Miasta Gdańska jest Pan Daniel Gramatowski, gramatowski@gramatowscy.pl, +48 693 937 711;
- 3) dane osobowe przetwarzane będą na podstawie art. 6 ust. 1 lit. c RODO w celu związanym z niniejszym postępowaniem o udzielenie zamówienia publicznego;
- 4) odbiorcami danych osobowych będą osoby lub podmioty, którym udostępniona zostanie dokumentacja postępowania w oparciu o art. 8 oraz art. 96 ust. 3 ustawy;
- 5) dane osobowe będą przechowywane, zgodnie z art. 97 ust. 1 ustawy, przez okres 4 lat od dnia zakończenia postępowania o udzielenie zamówienia, a jeżeli czas trwania umowy przekracza 4 lata, okres przechowywania obejmuje cały czas trwania umowy;
- 6) obowiązek podania danych osobowych jest wymogiem ustawowym określonym w przepisach ustawy, związanym z udziałem w postępowaniu o udzielenie zamówienia publicznego, konsekwencje niepodania określonych danych wynikają z ustawy;
- 7) w odniesieniu do danych osobowych decyzje nie będą podejmowane w sposób zautomatyzowany, stosownie do art. 22 RODO;
- 8) osoby, których dane osobowe zostaną przekazane Zamawiającemu w toku niniejszego postępowania posiadają:
 - na podstawie art. 15 RODO, prawo dostępu do danych osobowych ich dotyczących,
 - na podstawie art. 16 RODO, prawo do sprostowania danych osobowych ich dotyczących, z tym że skorzystanie z prawa do sprostowania nie może skutkować zmianą wyniku niniejszego postępowania, ani zmianą postanowień umowy w zakresie niezgodnym z ustawą oraz nie może naruszać integralności protokołu z postępowania oraz jego załączników,
 - na podstawie art. 18 RODO, prawo żądania od administratora ograniczenia przetwarzania danych osobowych z zastrzeżeniem przypadków, o których mowa w art. 18 ust. 2 RODO,
 - prawo do wniesienia skargi do Prezesa Urzędu Ochrony Danych Osobowych, gdy którakolwiek z tych osób uzna, że przetwarzanie danych osobowych ich dotyczących narusza przepisy RODO;
- 9) osobom, których dane osobowe zostaną przekazane Zamawiającemu w toku niniejszego postępowania nie przysługuje:
 - w związku z art. 17 ust. 3 lit. b, d lub e RODO, prawo do usunięcia danych osobowych,
 - prawo do przenoszenia danych osobowych, o którym mowa w art. 20 RODO,
 - na podstawie art. 21 RODO, prawo sprzeciwu wobec przetwarzania danych osobowych, gdyż podstawą prawną przetwarzania danych osobowych jest art. 6 ust. 1 lit. c RODO.