


Uwaga:  
1.Stużebności gruntowych nie badano.  
2.Pomiar szczegółów terenowych bez prawnego ustalania granic działek.  
3.Nie wyklucza się istnienia innych nie wykazanych na niniejszej mapie urządzeń podziemnych ,które nie były zgłoszone do inwentaryzacji.

W dniu 3.01.2019 r. uzupełniono o treść nakładki RKSPUT Gdańsk  
– nie występują  
Gdańsk, dn. 3.01.2019 r.

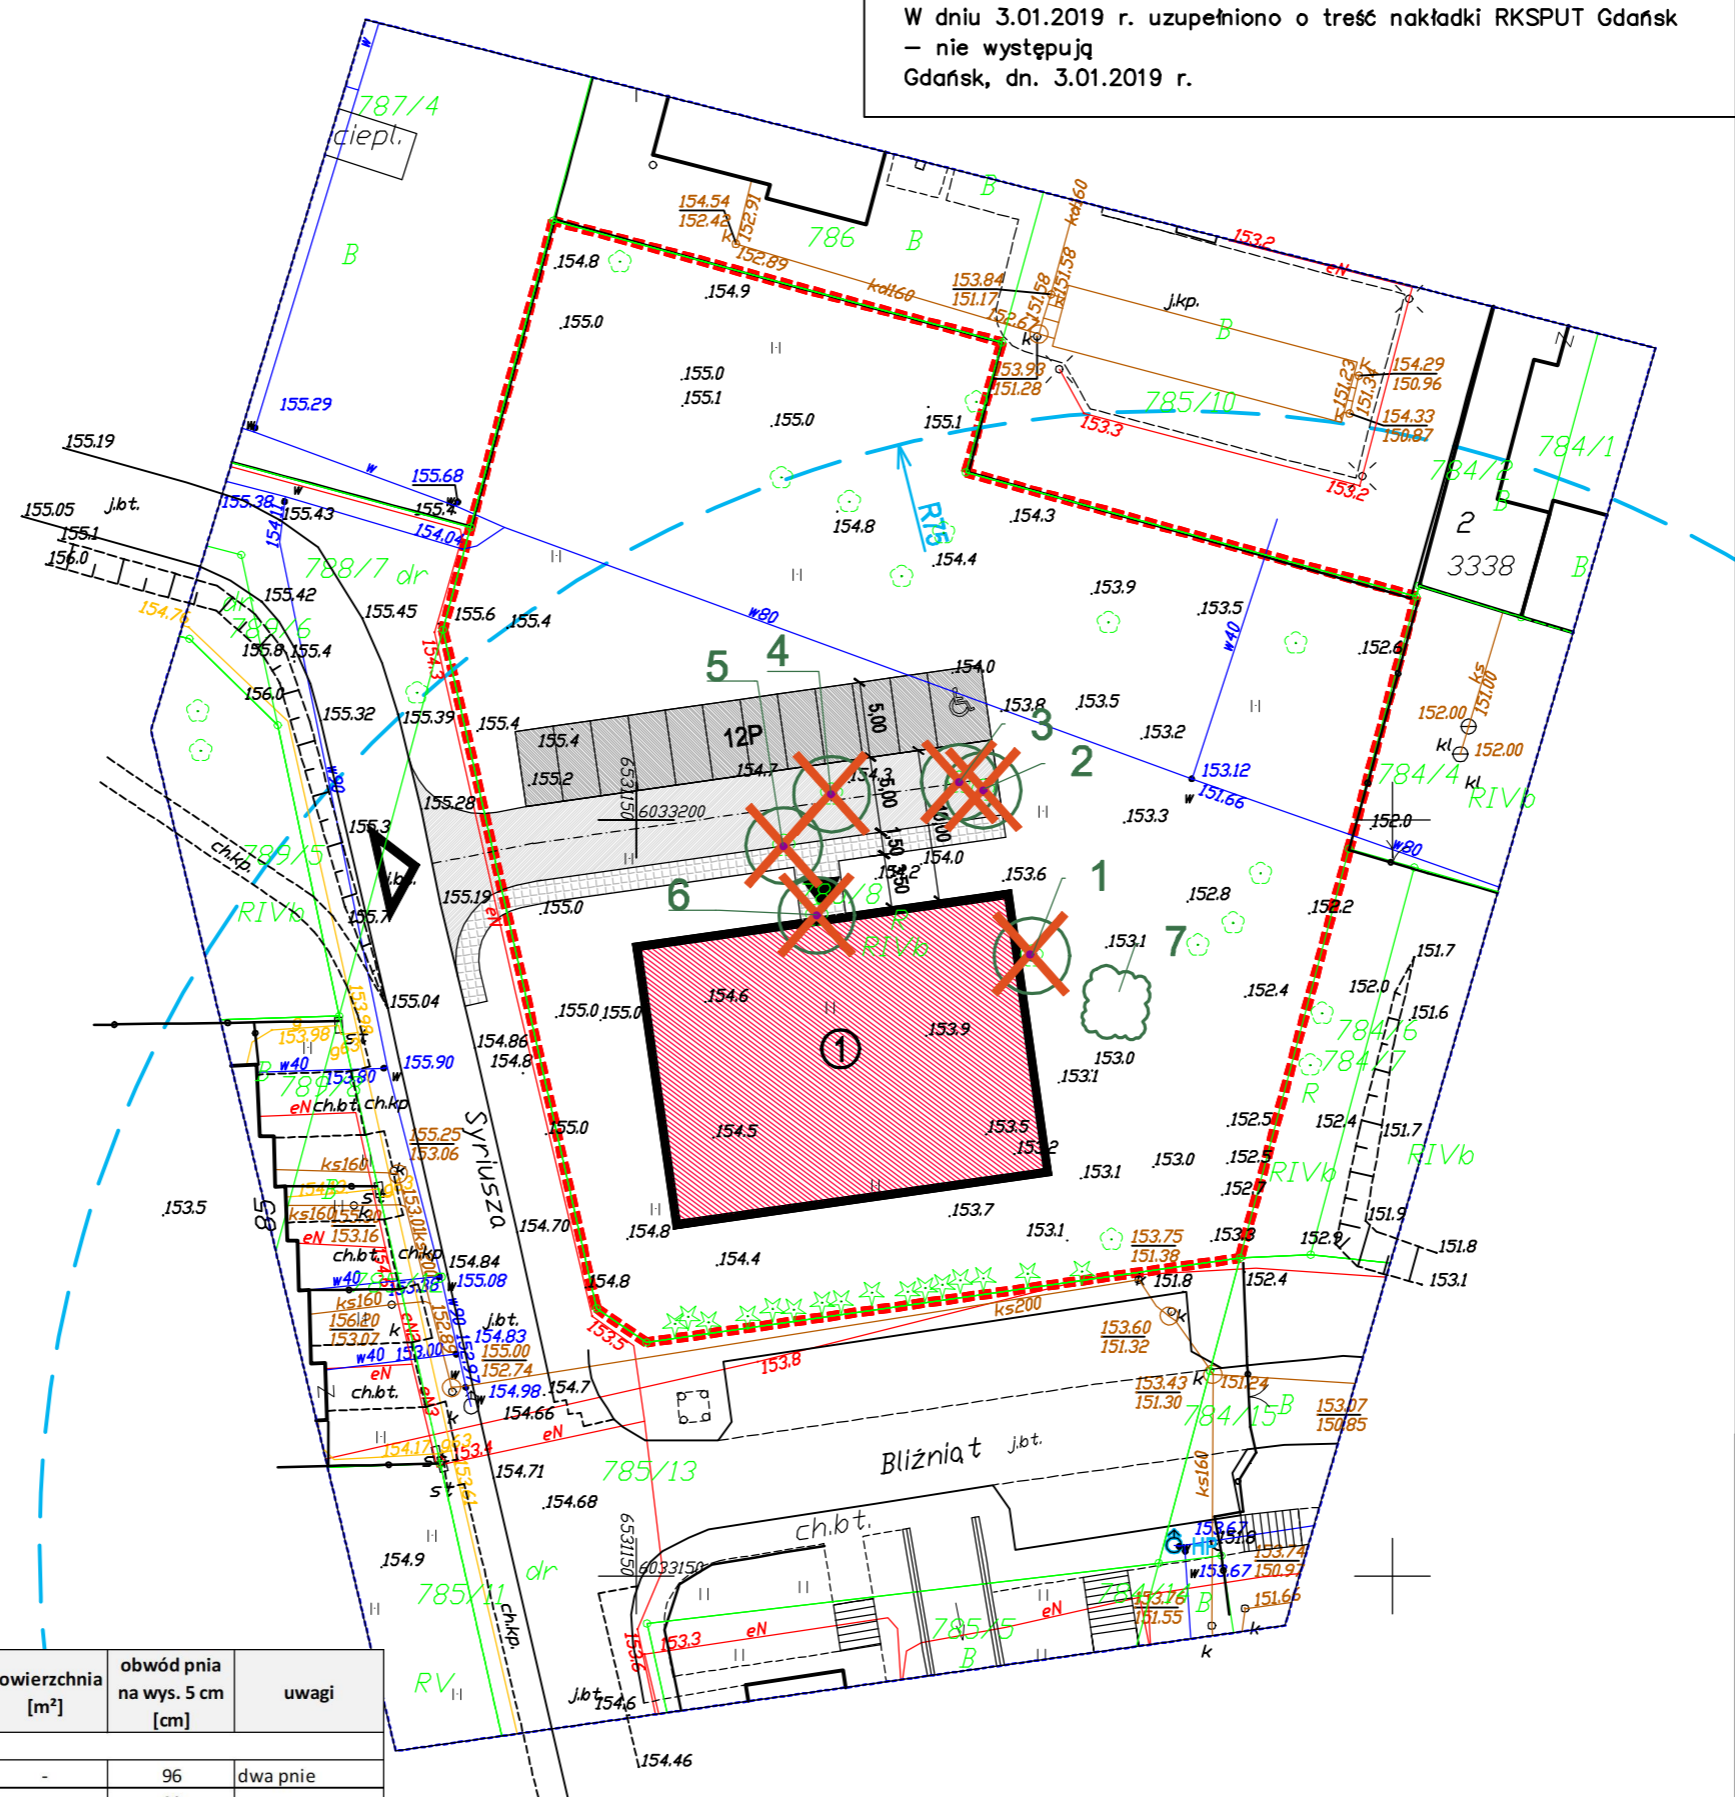


**LEGENDA:**

- granica działki nr 785/8
- projektowany budynek żłobka
- Liczba kondygnacji
- wejście do budynku
- wjazd na działkę
- projektowana droga
- projektowane miejsca postojowe
- projektowane chodniki
- istniejący hydrant

**ZIELEŃ:**

- krzewy i zadrzewienia istniejące ujęte w zestawieniu
- krzewy i zadrzewienia istniejące - do wycinki
- drzewa istniejące ujęte w zestawieniu - do zachowania
- drzewa istniejące - do wycinki - nie wymagające zezwolenia
- drzewa istniejące - do wycinki objęte wnioskiem o wydanie zezwolenia
- 1 numer drzewa/ krzewu /grupy

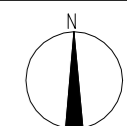

LP.	nazwa łacińska	nazwa polska	obwód pnia na wys. 130 cm [cm]	powierzchnia [m²]	obwód pnia na wys. 5 cm [cm]	uwagi
ul.Syriusza						
1	Quercus robur	Dąb szypułkowy	67;35	-	96	dwa pnie
2	Quercus robur	Dąb szypułkowy	73	-	99	
3	Quercus robur	Dąb szypułkowy	37;42	-	75	dwa pnie
4	Quercus robur	Dąb szypułkowy	65	-	85	
5	Quercus robur	Dąb szypułkowy	46	-	65	
6	Salix caprea	Wierzba iwa	62;65;68;71	-	167	cztery pnie
7	Salix caprea	Wierzba iwa	-	30	-	

ekoimbud		EKOIMBUD Sp. z o.o. ul.Wielkopolska 5A 80-180 Gdańsk	
Opracowanie chronione prawnie Ustawa o Prawie Autorskim i Prawach Pokrewnych z dn. 4 lutego 1994 (Dz.U. Nr 24 / 94 z 28stycznia1994)			
Temat: Projekt budynku użyteczności publicznej - żłobek wraz z infrastrukturą techniczną.			
Adres: Gdańsk ul. Syriusza; działka nr 785/6 obręb 1			
Inwestor: FUNDACJA POZYTYWNE INICJATYWY ul. Przebendowskiego 12, 84-100 Puck			
Imię i nazwisko:		Specjalność:	Nr uprawnień:
mgr inż. arch. Leszek Pierzchliński		architektoniczna	122/POCK/KW/2016
Sprawdzający:			
Opracował: inż. arch. Barbara Jarosik		architektoniczna	
inż. arch. kraj. Katarzyna Ogrodowska		architektoniczna	
Nazwa rysunku			Numer rys.
INWENTARYZACJA ZIELENI KOLIDUJĄCEJ Z INWESTYCJĄ			PZT/01 A3
Data: luty 2019	Stadium: PROJEKT BUDOWLANY	Bransza: ARCHITEKTURA	Skala: 1:500