



Dyrekcja
Rozbudowy
Miasta Gdańska

**Zamówienie nr I/ PU/113/19
BZP-PU/142/2019/ BU**

Gdańsk, 14.05.2019 r.

ZAPROSZENIE DO ZŁOŻENIA OFERTY

Dyrekcja Rozbudowy Miasta Gdańska działająca w imieniu Gminy Miasta Gdańska zaprasza do złożenia oferty cenowej na wykonanie robót budowlano-montażowych w ramach zadania „**Umocnienie brzegu Martwej Wisły od strony Wyspy Sobieszewskiej**”

Oferta powinna obejmować cały zakres przedmiotu zamówienia – zgodnie z załącznikiem nr 1 do zaproszenia obejmującym opis przedmiotu zamówienia i przedmiar.

Terminy wykonania 1 miesiąc od zawarcia umowy

DRMG informuje, że jedynym kryterium wyboru oferty jest cena; oznacza to, że zostanie wybrana oferta z najniższą ceną.

Prosimy o złożenie oferty, sporządzonej wg wzoru załącznika nr 2 do niniejszego pisma w siedzibie DRMG w Gdańsku przy ul. Żaglowej 11 w kancelarii – II piętro, pok. 203 (budynek Amber Expo), lub przesłanie na adres e-mail: sekretariat@drmg.gdansk.pl w terminie do **17.05.2019r. do godz. 15:00.**

Załączniki:

1. *Załącznik nr 1 – Opis przedmiotu zamówienia*
2. *Załącznik nr 2 - Formularz ofertowy*
3. *Załącznik nr 3 - Informacja o przetwarzaniu danych osobowych*

Dyrektor
Biura Zamówień Publicznych
Przysztof Malowski



**Zamówienie nr I/ PU/113/19
BZP-PU/142/2019/ BU**

Załącznik nr 2

**Dyrekcja Rozbudowy Miasta Gdańska
ul. Żaglowa 11, 80-560 Gdańsk**

OFERTA

.....
(imię i nazwisko/firma wykonawcy, adres zamieszkania/siedziba)

nr telefonu kontaktowego: mail.....

Po zapoznaniu się z zaproszeniem do złożenia oferty wraz z załącznikami niniejszym składamy ofertę na wykonanie robót budowlano-montażowych w ramach zadania „**Umocnienie brzegu Martwej Wisły od strony Wyspy Sobieszewskiej**”

Zobowiązujemy się wykonać przedmiot zamówienia określony w zaproszeniu do złożenia oferty, za wynagrodzenie ryczałtowe w wysokości:

| Przedmiot zamówienia | Wynagrodzenie netto zł | Stawka podatku VAT | Wynagrodzenie brutto zł |
|--|-------------------------------|---------------------------|--------------------------------|
| Całość przedmiotu zamówienia | |% | |
| Słownie łączne wynagrodzenie brutto w zł | | | |
| | | | |

1. Zobowiązujemy się wykonać przedmiot zamówienia w terminie określonym w zaproszeniu do złożenia oferty.
2. Oświadczam, że spełniam wymagania ochrony oraz prawidłowego przetwarzania danych osobowych określone w rozporządzeniu Parlamentu Europejskiego i Rady (UE) 2016/679 z dnia 27 kwietnia 2016r. w sprawie ochrony osób fizycznych w związku z przetwarzaniem danych osobowych i w sprawie swobodnego przepływu takich danych oraz uchylenia dyrektywy 95/46/WE (RODO) oraz w ustawie z dnia 10 maja 2018r. o ochronie danych osobowych (Dz.U. z 2018r., poz. 1000 ze zm.). Jednocześnie oświadczam, że wypełniłem ciążące na mnie obowiązki informacyjne przewidziane w art. 13 i 14 RODO a nadto, że w przypadku zawarcia i realizacji umowy z Dyrekcją Rozbudowy Miasta Gdańska w Gdańsku (Zamawiającym), zobowiązuję się do wypełniania związanych z nią obowiązków informacyjnych, przewidzianych w art. 13 i 14 RODO, w imieniu własnym oraz w imieniu Zamawiającego.



**Zamówienie nr I/ PU/113/19
BZP-PU/142/2019/ BU**

| | | |
|--|------|--------|
| Nazwa (firma) i adres wykonawcy | | |
| Osoba upoważniona do podpisania oświadczenia w imieniu Wykonawcy | | |
| Imię i Nazwisko | Data | Podpis |
| | | |



Informacja o przetwarzaniu danych osobowych

Zgodnie z art. 13 ust. 1 i 2 rozporządzenia Parlamentu Europejskiego i Rady (UE) 2016/679 z dnia 27 kwietnia 2016 r. w sprawie ochrony osób fizycznych w związku z przetwarzaniem danych osobowych i w sprawie swobodnego przepływu takich danych oraz uchylenia dyrektywy 95/46/WE (ogólne rozporządzenie o ochronie danych) (Dz. Urz. UE L 119 z 04.05.2016, str. 1), dalej „RODO”, Zamawiający informuje, że:

- 1) administratorem danych osobowych, które mogą zostać przekazane Zamawiającemu w toku niniejszego postępowania jest Dyrekcja Rozbudowy Miasta Gdańska, 80-560 Gdańsk, ul. Żąglowa 11 działająca w imieniu Gminy Miasta Gdańska;
- 2) inspektorem ochrony danych osobowych w Dyrekcji Rozbudowy Miasta Gdańska jest Pan Daniel Gramatowski, gramatowski@gramatowscy.pl, +48 693 937 711;
- 3) dane osobowe przetwarzane będą na podstawie art. 6 ust. 1 lit. c RODO w celu związanym z niniejszym postępowaniem o udzielenie zamówienia publicznego;
- 4) odbiorcami danych osobowych będą osoby lub podmioty, którym udostępniona zostanie dokumentacja postępowania w oparciu o art. 8 oraz art. 96 ust. 3 ustawy;
- 5) dane osobowe będą przechowywane, zgodnie z art. 97 ust. 1 ustawy, przez okres 4 lat od dnia zakończenia postępowania o udzielenie zamówienia, a jeżeli czas trwania umowy przekracza 4 lata, okres przechowywania obejmuje cały czas trwania umowy;
- 6) obowiązek podania danych osobowych jest wymogiem ustawowym określonym w przepisach ustawy, związanym z udziałem w postępowaniu o udzielenie zamówienia publicznego, konsekwencje niepodania określonych danych wynikają z ustawy;
- 7) w odniesieniu do danych osobowych decyzje nie będą podejmowane w sposób zautomatyzowany, stosownie do art. 22 RODO;
- 8) osoby, których dane osobowe zostaną przekazane Zamawiającemu w toku niniejszego postępowania posiadają:
 - na podstawie art. 15 RODO, prawo dostępu do danych osobowych ich dotyczących,
 - na podstawie art. 16 RODO, prawo do sprostowania danych osobowych ich dotyczących, z tym że skorzystanie z prawa do sprostowania nie może skutkować zmianą wyniku niniejszego postępowania, ani zmianą postanowień umowy w zakresie niezgodnym z ustawą oraz nie może naruszać integralności protokołu z postępowania oraz jego załączników,
 - na podstawie art. 18 RODO, prawo żądania od administratora ograniczenia przetwarzania danych osobowych z zastrzeżeniem przypadków, o których mowa w art. 18 ust. 2 RODO,
 - prawo do wniesienia skargi do Prezesa Urzędu Ochrony Danych Osobowych, gdy którakolwiek z tych osób uzna, że przetwarzanie danych osobowych ich dotyczących narusza przepisy RODO;
- 9) osobom, których dane osobowe zostaną przekazane Zamawiającemu w toku niniejszego postępowania nie przysługują:
 - w związku z art. 17 ust. 3 lit. b, d lub e RODO, prawo do usunięcia danych osobowych,
 - prawo do przenoszenia danych osobowych, o którym mowa w art. 20 RODO,
 - na podstawie art. 21 RODO, prawo sprzeciwu wobec przetwarzania danych osobowych, gdyż podstawą prawną przetwarzania danych osobowych jest art. 6 ust. 1 lit. c RODO.

OPIS PRZEDMIOTU ZAMÓWIENIA I WARUNKI PROWADZENIA ROBÓT

1. Nazwa zamówienia:

„Umocnienie brzegu Martwej Wisły – od strony Wyspy Sobieszewskiej w Gdańsku”

2. Opis przedmiotu zamówienia:

Przedmiotem zamówienia jest:

Przedmiotem zamówienia jest wykonanie umocnienia brzegu Martwej Wisły – od strony Wyspy Sobieszewskiej w Gdańsku (obszar oznaczony w załączniku nr 1 do OPZ) na podstawie załączonego przedmiaru robót (załącznik nr 2 do OPZ) oraz przekroju (załącznik nr 3 do OPZ).

3. Warunki prowadzenia robót:

3.1 Realizacja przedmiotu zamówienia prowadzona będzie przy zapewnieniu przejezdności ulic oraz ruchu pieszego.

3.2 Roboty budowlano-montażowe objęte zamówieniem należy prowadzić przy zapewnieniu ciągłej eksploatacji sąsiadujących układów drogowych.

3.3 Wykonawca zapewni warunki umożliwiające prawidłowe wykonanie prac budowlano-montażowych oraz uwzględni w wynagrodzeniu ryczałtowym koszty z tym związane.

3.4 Zamawiający przekaze Wykonawcy plac budowy niezbędny do realizacji zamówienia. Zamawiający nie przewiduje dodatkowego wynagrodzenia za:

- a) dozór budowy
- b) zagospodarowanie placu budowy, w tym między innymi tymczasowe ogrodzenie, drogi technologiczne, oświetlenie placu budowy
- c) utrudnienia związane z realizacją zadania
- d) realizację przedmiotu zamówienia w dni wolne od pracy, w godzinach popołudniowych, czy w godzinach nocnych,
- e) tymczasowe składowisko materiałów i mas ziemnych poza placem budowy

Koszt urządzenia zaplecza i placu budowy wraz z dostawą wody i energii elektrycznej obciążają Wykonawcę robót, który winien być uwzględniony w wynagrodzeniu ryczałtowym.

3.5 W celu wyeliminowania późniejszych roszczeń ze strony właścicieli nieruchomości sąsiadujących z terenem budowy, przed rozpoczęciem robót Wykonawca przy współudziale prawnych właścicieli terenu i nieruchomości oraz Zamawiającego zobowiązany jest do:

- sporządzenia inwentaryzacji fotograficznej terenu i obiektów sąsiadujących z placem budowy.

W przypadku wystąpienia uszkodzeń obiektów wynikających z niewłaściwego prowadzenia robót konsekwencje z tego tytułu poniesie Wykonawca.

3.6 Wykonawca zobowiązany jest:

- zapewnić bezpieczne przejścia piesze i dojazd: użytkownikom posesji, służbom komunalnym pojazdom uprzywilejowanym,

- zapewnić bezpieczeństwo osób zamieszkujących i przebywających w sąsiedztwie placu budowy,

- odgrodzić strefę roboczą przed dostępem osób trzecich poprzez ogrodzenie i oznakowanie,

- zapewnić bezpieczeństwo konstrukcji, budowli, budynków i urządzeń oraz właściwe warunki eksploatacyjne dla obiektów zlokalizowanych w sąsiedztwie placu budowy oraz dróg dojazdowych w tym terenie,

- zapewnić bezpieczną organizację ruchu kołowego i pieszego wraz z czytelnym i widocznym oznakowaniem,

- prowadzić roboty zgodnie z przepisami bhp i ppoż. oraz utrzymać plac budowy w należyтым porządku,

- przyjąć technologie i organizację robót, która nie spowoduje dewastacji wykonanych obiektów zlokalizowanych w sąsiedztwie placu budowy, dróg dojazdowych oraz wykonanych robót,

- zorganizować we własnym zakresie czasowy plac składowy urobku powstałego podczas wykonywania robót a po zakończeniu robót teren budowy doprowadzić do stanu pierwotnego,

- przestrzegać wymagań Rozporządzenia Ministra Infrastruktury z dnia 23 czerwca 2003r. w sprawie bezpieczeństwa i higieny pracy podczas wykonywania robót budowlanych (Dz.U. 2003r. Nr 47 poz. 401)

Koszty wynikające z w/w zobowiązań należy uwzględnić w wynagrodzeniu ryczałtowym.

3.7 Wykonawca zobowiązany jest do wywiezienia na legalne wysypisko lub składowisko nadmiaru ziemi, odpady budowlane i gruz z rozbiórek, materiał z wycinki zieleni.

3.8 Odległość dowozu materiałów masowych wykonawca ustali we własnym zakresie i uwzględni koszty z tym związane w cenie oferty.

3.9 W celu dokonania poszczególnych elementów (elementów ulegających zakryciu), które należy zgłosić Zamawiającemu do odbioru, Kierownik robót powiadomi o tym zamiarze Inspektora Nadzoru na 3 dni przed planowanym odbiorem. W razie niedopełnienia tego warunku Wykonawca zobowiązany jest na własny koszt odkryć roboty lub wykonać

odpowiednie odkucia, otwory lub odkrywki niezbędne do zbadania wykonanych robót, a następnie przywrócić je do stanu pierwotnego. W przypadku niewykonania Zamawiający zastrzega sobie prawo zlecenia wykonania niezbędnych odkrywek na koszt i ryzyko Wykonawcy.

3.10 W terminie zakończenia robót Wykonawca przygotowuje:

- kompletną dokumentację powykonawczą (w wersji papierowej w 2 egz.) wraz z szczegółowym jej wykazem. Przedmiotową dokumentację należy wykonać w porozumieniu z Inspektorem Nadzoru.
- zestawienie rzeczowe wykonanych robót

3.11 Wykonawca zobowiązany jest do uwzględnienia w wynagrodzeniu ryczałtowym kosztów:

- zaplecza budowy i tymczasowych składowisk,
- tymczasowej organizacji ruchu kołowego i pieszego,
- tymczasowych dróg technologicznych dla potrzeb budowy,
- roboty w dniach wolnych od pracy,
- sporządzenia „Planu bezpieczeństwa i ochrony zdrowia” zgodnie z ustawą Prawo budowlane art.21a oraz Rozporządzeniem Ministra Infrastruktury z dnia 23.06.2003r.w sprawie informacji dotyczącej bezpieczeństwa i ochrony zdrowia oraz planu bezpieczeństwa i ochrony zdrowia (Dz. U. nr 120 poz.1126).
- tymczasowej organizacji ruchu kołowego i pieszego (oznaczenia, barierki, oświetlenie), dostosowanej do planowanego harmonogramu robót,
- sporządzenia inwentaryzacji fotograficznej terenu i obiektów sąsiadujących z terenem budowy i układem drogowym stanowiącym dojazd do budowy,
- odtworzenia zniszczonych istniejących układów pieszo-drogowych w tym rejonie, zieleni i terenu zaplecza budowy,
- dozoru terenu budowy przed dostępem osób niepowołanych,
- zobowiązań wynikających z warunków prowadzenia robót.

Materiały i wyroby użyte do wykonania przedmiotu zamówienia winny spełniać wymogi:

- ustawy – Prawo budowlane /tekst jednolity Dz. U. z 2010r. Nr 243 poz. 1623 późniejszymi zmianami/
- ustawy o wyrobach budowlanych z dnia 16 kwietnia 2004r. /Dz.U. z 2016r. poz.1570 t.j./
- Rozporządzenia Ministra Infrastruktury z dnia 11 sierpnia 2004r. w sprawie systemów oceny zgodności, wymagań, jakie powinny spełniać notyfikowane jednostki uczestniczące w ocenie zgodności, oraz sposobu oznaczania wyrobów budowlanych oznakowaniem CE /Dz.U.Nr 195 poz.2011 z późniejszymi zmianami/

- Rozporządzenia Ministra Infrastruktury i Budownictwa z dnia 17 listopada 2016r. w sprawie sposobu deklarowania właściwości użytkowych wyrobów budowlanych oraz sposobu znakowania ich znakiem budowlanym (Dz.U. z 2016r. poz. 1966 t.j.).

3.12 Na wszystkie materiały Wykonawca dostarczy atesty lub świadectwa Instytutu Techniki Budowlanej dopuszczające stosowanie ich w obiektach użyteczności publicznej oraz deklarację zgodności przed wbudowaniem.

3.13 Na placu budowy nie mogą przebywać pracownicy firm niedziałających na podstawie umów o podwykonawstwo lub dalsze podwykonawstwo zaakceptowanych przez Zamawiającego.

4. Termin realizacji

Zakończenie robót budowlanych: **1 miesiąc od daty podpisania umowy.**

A handwritten signature in black ink, consisting of a tall, thin vertical stroke on the left and a more complex, looped structure on the right.

PRZEDMIAR ROBÓT - Sobieszewo

NAZWA INWESTYCJI : Wyspa Sobieszewska
ADRES INWESTYCJI : Gdańsk
INWESTOR : Dyrekcja Rozbudowy Miasta Gdańska
ADRES INWESTORA : 80-560 Gdańsk ul. Żaglowa 11
BRANŻA : Brzeg Martwej Wisły - dodatkowe umocowanie brzegu Martwej Wisły od strony wyspy Sobieszewskiej.

DATA OPRACOWANIA : 8 maj 2019

Ogółem wartość kosztorysowa robót : zł

Słownie:

| Lp. | Nazwa działu | Od | Do |
|-----|--------------|----|----|
| 1 | Umocowanie. | 1 | 9 |

PRZEDMIAR

| Lp. | Podstawa | Opis i wyliczenia | j.m. | Poszcz. | Razem |
|-----|---|---|----------------------------------|--------------|---------------|
| 1 | | Umocowanie. | | | |
| 1 | KNR 2-01 0506-07 | Plantowanie skarp i korony nasypów - kat. gruntu I-III 225.0 | m ² m ² | 225.00 | |
| | | | | RAZEM | 225.00 |
| 2 | KNR 2-31 0103-02 | Ręczne profilowanie i zagęszczenie podłoża pod warstwy konstrukcyjne nawierzchni w gruncie kat. III-IV poz.1 | m ² m ² | 225.00 | |
| | | | | RAZEM | 225.00 |
| 3 | KNR 2-31 0105-01 0105-02 | Podsypka piaskowa z zagęszczeniem ręcznym - 20 cm grubości warstwy po zagęszczeniu poz.1 | m ² m ² | 225.00 | |
| | | | | RAZEM | 225.00 |
| 4 | KNR AT-04 0101-02 | Warstwa wzmacniająca grunt pod warstwy technologiczne z geowłókniny o szer. 4,0 m poz.1 | m ² m ² | 225.00 | |
| | | | | RAZEM | 225.00 |
| 5 | KNR 2-31 0106-01 0106-02 | Warstwa odcinająca zagęszczana ręcznie - 20 cm grubości po zagęszczeniu poz.1 | m ² m ² | 225.00 | |
| | | | | RAZEM | 225.00 |
| 6 | KNR AT-04 0101-02 | Warstwa wzmacniająca grunt pod warstwy technologiczne z geowłókniny o szer. 4,0 m. ANALOGIA. MATA SEPERUJĄCA. poz.1 | m ² m ² | 225.00 | |
| | | | | RAZEM | 225.00 |
| 7 | KNR 2-02 1101-01 z.sz. 5.4. 9913 | Podkłady betonowe na podłożu gruntowym Zastosowano pompę do betonu na samochodzie. poz.1*0.05 | m ³ m ³ | 11.25 | |
| | | | | RAZEM | 11.25 |
| 8 | KNR 2-31 0301-05 | Nawierzchnia z kostki kamiennej rzędowej o wysokości 18 cm na podsypce żwirowej nowej poz.1 | m ² m ² | 225.00 | |
| | | | | RAZEM | 225.00 |
| 9 | KNR 2-11 0412-02 | Spoinowanie bruku kamiennego o grubości 20 cm poz.1 | m ² m ² | 225.00 | |
| | | | | RAZEM | 225.00 |

17 19 Sobieszewo-umoc.brzegy M.Wisły..PRZEDM ZESTAWIENIE MATERIAŁÓW

| Lp. | Indeks ETO | Nazwa | Jm | Ilość | Cena jedn. | Wartość |
|-----|-------------|--|----------------|---------|------------|---------|
| 1. | 2370602-060 | Beton zwykły C8/10 (B-10) | m ³ | 11.588 | | |
| 2. | 3900764-050 | Geowłókniny poliprop.ponad 500 do 700 g/m2 | m ² | 236.025 | | |
| 3. | 1630830-034 | Kostka kamien.rzędowa do bud.dróg wys.16cm | t | 104.175 | | |
| 4. | -050 | Maty seperująca beton. | m ² | 236.025 | | |
| 5. | 1601803-060 | Piasek uziar.0-2mm | m ³ | 61.920 | | |
| 6. | 1602211-060 | Pospółka - uziarnienie 0-31,5 mm | m ³ | 55.350 | | |
| 7. | -020 | Szpilki do geowłókniny | szt. | 16.875 | | |
| 8. | -020 | Szpilki do maty seperującej. | szt. | 16.875 | | |
| 9. | 3930001-060 | Woda z rurociągów | m ³ | 11.970 | | |
| 10. | 2380809-060 | Zaprawa cementowa M-15 | m ³ | 2.475 | | |
| 11. | 1602510-060 | Żwir do bet. wielofrak .uziar. 2-8 mm | m ³ | 13.838 | | |
| 12. | 0000000-147 | materiały pomocnicze | zł | | | |
| | | | | | RAZEM | |

Słownie:

ZESTAWIENIE ROBOCIZNY

| Lp. | Nazwa | Jm | Ilość | Cena jedn. | Wartość |
|-----|-----------|-----|---------|------------|---------|
| 1. | robocizna | r-g | 546.030 | | |
| | | | | | RAZEM |


Słownie:

ZESTAWIENIE SPRZĘTU

| Lp. | Indeks ETO | Nazwa | Jm | Ilość | Cena jedn. | Wartość |
|-----|------------|--------------------------------|-----|-------|------------|---------|
| 1. | 52335-148 | Aplikator geowłókniny przyczep | m-g | 2.160 | | |
| 2. | 39116-148 | Ciągnik kołowy 37kW (1) | m-g | 2.160 | | |
| 3. | 44141-148 | Pompa do bet.na sam.rur.20m(1) | m-g | 1.125 | | |
| 4. | 39511-148 | Samochód dostaw.do 0.9t (1) | m-g | 5.355 | | |
| | | | | | RAZEM | |

Słownie:

Umocnienie nasypu skala 1:20 nabrzeże skarpowe oczepowe na ścianie szczelnej stalowej (TYPI)

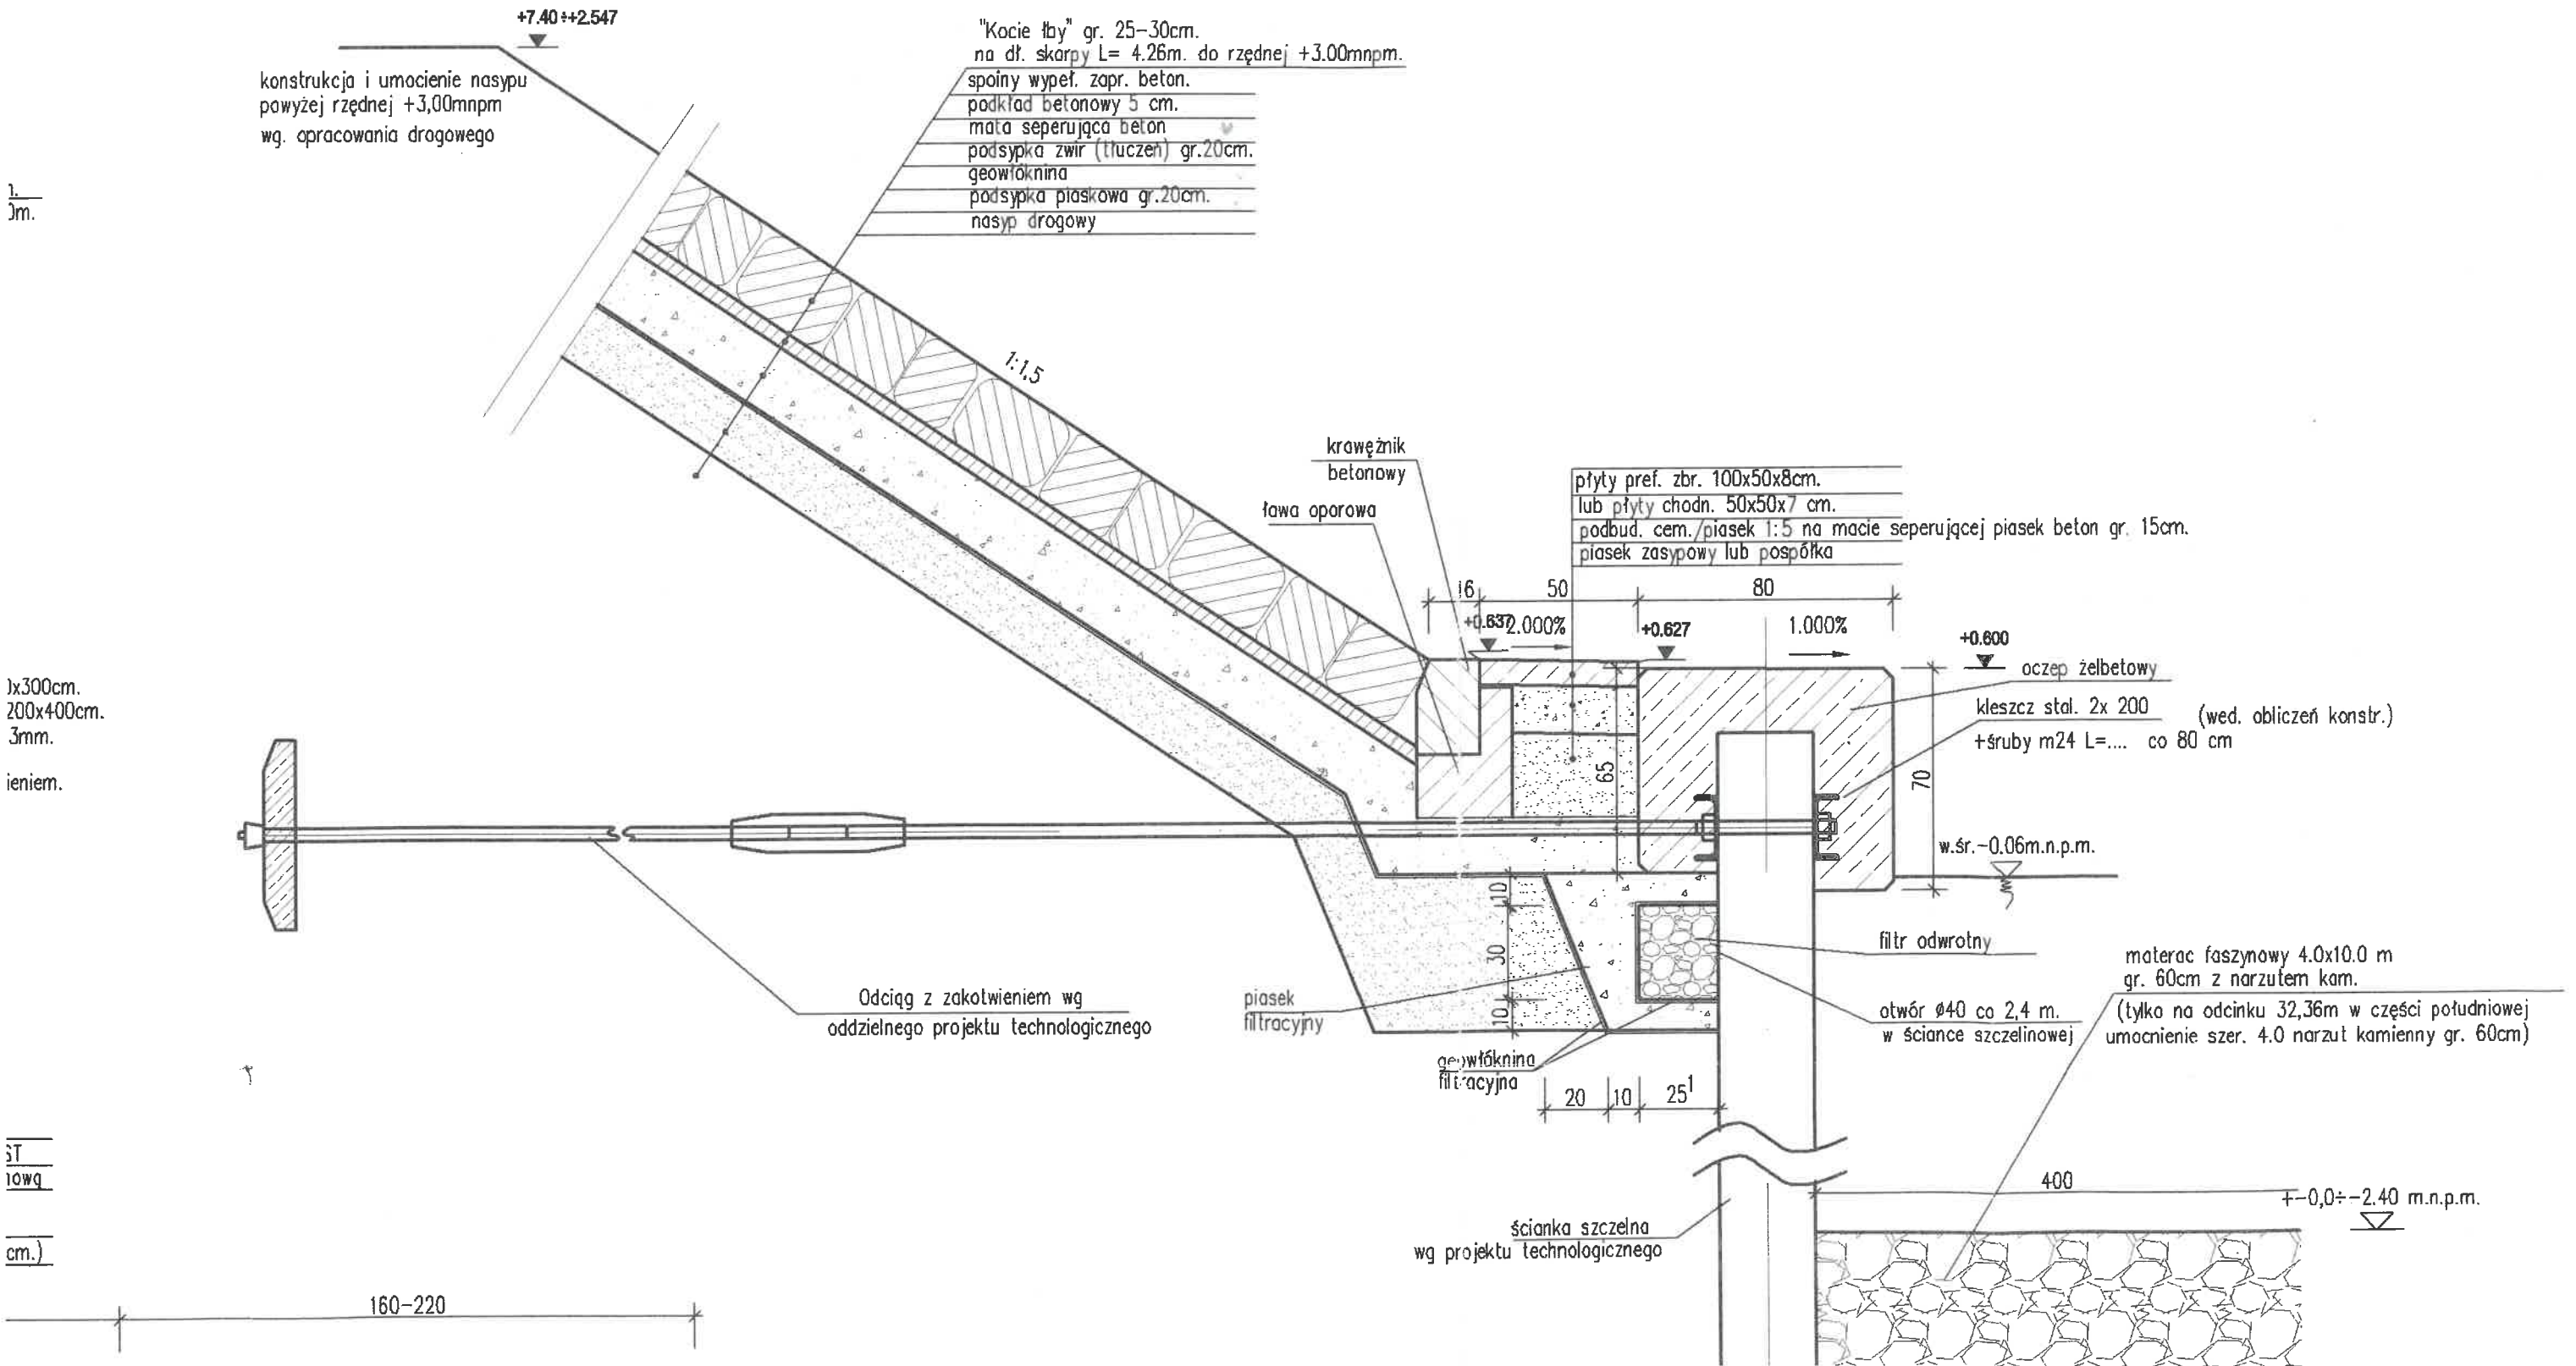

POWIERZCHNIA DO
UMOCNIENIA - 225m²

POCZĄTEK PROJEKTOWANEGO
CHODNIKA
km 0+000.00

KONIEC PROJEKTOWANEGO
DOJAZDU DO PRZEPOMPOWNI
km 0+031.58

KONIEC PROJEKTOWANEGO
STRAŻNICA
km 0+067.38

POCZĄTEK PROJEKTOWANEGO
PRZYSTANKU AUTOBUSOWEGO NR 1
km 0+000.00

PKŁ
km 0+013.98
R = -15.00 m

KONIEC PROJEKTOWANEGO RONDY
POCZĄTEK PROJEKTOWANEGO RONDY

Górki Wsch.

POCZĄTEK PROJEKTOWANEJ
ULICY NADWISLAŃSKIEJ
km 0+000.00

KONIEC PROJEKTOWANEJ
PRZYSTANKU AUTOBUSOWEGO NR 1
km 0+051.77

KONIEC PROJEKTOWANEJ
ULICY NADWISLAŃSKIEJ
km 0+079.64

PKŁ
km 0+035.29

W
km 0+057.43

W
km 0+039.32

PKŁ
km 0+045.07
R = 15.00 m

Swidno

zatoża dla p
Wydawniczych

