



Dyrekcja
Rozbudowy
Miasta Gdańska

Zamówienie nr I/ PU/118/19
BZP-PU/147 2019/BO

Gdańsk, dnia 20.05.2019r.

ZAPROSZENIE DO ZŁOŻENIA OFERTY

Dyrekcja Rozbudowy Miasta Gdańska działająca w imieniu Gminy Miasta Gdańska zaprasza do złożenia oferty cenowej na wykonanie zamówienia pod nazwą:

„Opracowanie koncepcji na ścieżki w Jarze Wilanowska w ramach rewaloryzacji zabytków sztuki ogrodowej i zagospodarowanie terenów zieleni w mieście”.

1. Oferta powinna obejmować cały zakres przedmiotu zamówienia – zgodnie z opisem przedmiotu zamówienia, stanowiącym załącznik nr 1 do niniejszego pisma.
2. Termin wykonania zamówienia – **29.11.2019r.**
3. Jedynym kryterium wyboru oferty jest **cena** – wybrana zostanie oferta z najniższą ceną. Prosimy o złożenie oferty, sporządzonej wg wzoru, załącznika nr 2 do niniejszego pisma w siedzibie DRMG w Gdańsku przy ul. Żaglowej 11 (budynek Amber Exp – kancelaria , pokój 203) lub przesłanie na adres e-mail: sekretariat@drmg.gdansk.pl w terminie do **28.05.2019r. do godz. 15.00**

Załączniki:

1. Opis przedmiotu zamówienia - Załącznik nr 1
2. Formularz ofertowy- Załącznik nr 2
3. Informacja o przetwarzaniu danych osobowych - zał. nr 3

Dyrektor
Biura Zamówień Publicznych

Krzysztof Małkowski

OPIS PRZEDMIOTU ZAMÓWIENIA

1. Nazwa zamówienia:

Opracowanie koncepcji wykonania ścieżek dla pieszych w obszarze oznaczonych w załącznikach graficznych jako: A-B-C- D oraz E-F-G-H (na terenie gruntu będącego własnością Gminy Miasta Gdańsk). Minimum 2 wariantów dla każdej lokalizacji.

1.1. Lokalizacja

Jar Wilanowska – zespół parkowo-rekreacyjny zlokalizowany jest w Gdańsku na terenie dzielnic Chełm oraz Ujeścisko w Gdańsku.

1.2. Cel opracowania

Określenie uwarunkowań i rozwiązań technicznych będących podstawą do opracowania dokumentacji projektowej.

2. Szczegółowy opis przedmiotu zamówienia:

2.1. Zakres terenowy wykonania koncepcji.

Obszar A-B-C-D zgodnie z załączonym szkicem w obrębie następujących działek:

- nr 138/178, 138/161, 138/162 w obrębie 75, MPZT nr 1743, karty terenów: 002-M23, 003-M/U32, 004-ZP ;
- nr 138/162, 214/43, 214/40 w obrębie 670, MPZT nr 1732, karty terenów: 003-62, 002-31 - działki;
uwag: dla części działki 214/40 nie ma obowiązującego MPZP.

Obszar E-F-G-H zgodnie z załączonym szkicem w obrębie następujących działek:

- nr 138/146, 138/193, 138/27, 138/192 w obrębie 75, MPZT nr 1803, karty terenów: 006-62, 007-33.

W koncepcji należy przedstawić propozycje powiązań komunikacyjnych z terenami przylegającymi.

2.2. Wytyczne dotyczące koncepcji:

- a) koncepcję powinna sporządzi osoba posiadająca uprawnienia projektowe bez ograniczeń w jednej z poniższych specjalności;
- architektonicznej;



Zamówienie nr I/ PU/118/19
BZP-PU/147 2019/BO

- konstrukcyjno-budowlanej;
- inżynieryjne – drogowej.

b) Kompozycja przestrzenna powinna uwzględniać:

- współczesne uwarunkowania wynikające z aktualnej funkcji zgodnie z MPZP,
- powiązania komunikacyjne z przyległymi terenami poprzedzoną roboczą inwentaryzacją istniejących przedseptów i ich analizą komunikacyjną,
- specyfikę ukształtowanie terenu,
- istniejące i będące w trakcie realizacji zagospodarowanie terenu;

W koncepcji należy przedstawić propozycję układu ścieżek dla pieszych – po dwa warianty dla każdego z dwóch ww. obszarów.

c) Elementy zagospodarowania terenu.

- Koncepcja powinna określać:
 - standard techniczny układu komunikacyjnego, z uwzględnieniem rodzaju nawierzchni, ich walorów użytkowych, ułatwiających utrzymanie ich estetyki i użyteczności w okresie całego roku;
 - sposób zabezpieczenia ewentualnych osuwisk, skarp w obszarze projektowanych ścieżek;
 - wszystkie obiekty kolidujące z projektowaną inwestycją zlokalizowane w terenie wraz z oceną stanu technicznego.

2.3 Inwentaryzacja szaty roślinnej w obszarze oddziaływania inwestycji.

- Inwentaryzacja stanowić będzie materiał wyjściowy do opracowania projektu rewaloryzacji zieleni. Powinna obejmować zarówno elementy dendrologiczne, jak i inne formy roślinne.
- W odniesieniu do drzewostanu należy opracować inwentaryzację dendrologiczną mieszaną tzn. ogólną - dla form wieloelementowych i szczegółową - dla form jednostkowych.
- W inwentaryzacji należy określić również strukturę wiekową drzewostanu oraz ocenić jego stan zdrowotny (punktowo lub procentowo oraz opisowo) tzw. inwentaryzacja dendrochronologiczna.
- W odniesieniu do innych form poza drzewostanem, wyodrębnionych w oparciu o jednorodność rodzajową (formy darniowe, runo parkowe itp.) należy określić ich skład gatunkowy, powierzchnię, zwarcie oraz ocenić ich trwałość oraz wartość w aspekcie estetycznym i przyrodniczym.
- Równolegle należy opracować gospodarkę szaty roślinnej polegającej na ocenie zinwentaryzowanej zieleni, wykazaniu osobników szczególnie cennych, wartościowych, wyznaczeniu drzew do pielęgnacji (wraz z określeniem konkretnych zabiegów) oraz tych do wycięcia ze względu np. na zły stan zdrowotny, kolizję czy kompozycję przestrzenną.

2.4. Część ekonomiczna koncepcji.

- W ramach opracowania koncepcji należy przedstawić kompleksowy, szacunkowy

Zamówienie nr I/ PU/118/19
BZP-PU/147 2019/BO

koszt dla wybranego rozwiązania z podziałem na poszczególne branże (zieleni, branża drogowa, itp.).

2.5. Uwagi ogólne dotyczące koncepcji.

- Koncepcja powinno stanowić podstawę do przeprowadzenia konsultacji społecznych.
- Koncepcja powinna być zgodna z zasadami dotyczącymi likwidacji barier architektonicznych i kompleksowego rozwiązania problemów komunikacji osób niepełnosprawnych.
- W razie potrzeby koncepcja powinna określić konieczność wykonania innych dodatkowych analiz.
- Koncepcja powinna określać skalę potrzeb w zakresie prac projektowych związanych z usunięciem kolizji lub remontów urządzeń będących w złym stanie technicznym.
- Koncepcję dla zagospodarowania terenu należy opracować w skali 1:500 na aktualnej mapie do celów informacyjnych; aktualnej mapie terenowo – prawnej (do opracowania należy dołączyć aktualny wypis i wyrys z ewidencji gruntów).

Opracowanie określające przedmiot zamówienia winno odpowiadać przepisom i polskim normom, a także wymaganiom technicznym niezbędnym do złożenia w sposób prawidłowy zamówienia publicznego i oferty na zamówienie dla wykonania dokumentacji projektowej w pełnym zakresie oraz w sposób nadający się do eksploatacji i bez wad.

W zakresie przedmiotu zamówienia wchodzi również dokonanie przez Wykonawcę wszelkich poprawek, uzupełnień, modyfikacji w dokumentacji, których wykonanie będzie wymagane dla uzyskania pozytywnej oceny i przyjęcia dokumentacji przez instytucje dokonujące oceny i kwalifikacji, także w przypadku, gdy konieczność wprowadzenia takich poprawek, uzupełnień i modyfikacji wystąpi po przyjęciu przez zamawiającego przedmiotu zamówienia i zapłacie za jego wykonanie.

3. Koncepcja winna zawierać:

A. Część opisową w tym między innymi:

- a) opis techniczny z częścią graficzną proponowanych rozwiązań,
- b) zestawienie podstawowych danych technicznych i użytkowych,
- c) szacunkowy koszt.

B. Część graficzną zawierającą między innymi:

- a) mapy z zakresem planowanych działań w skali 1:500, dostosowanej do potrzeb



Zamówienie nr I/ PU/118/19
BZP-PU/147 2019/BO

czytelnego przedstawienia wspomnianych zadań i działań, nadające się do wykorzystania przy innych opracowaniach/dokumentach, sporządzanych w ramach przedmiotu zamówienia;

b) dokumentację fotograficzną

C. Wytyczne do koncepcji zgodnie z pkt 2.

3.1. Opracowanie projektowe winno spełniać wymogi określone i zgodne z:

1. Obowiązującymi miejscowymi planami zagospodarowania przestrzennego Gminy Miasta Gdańska,
2. Ustawą z dnia 7 lipca 1994 r. Prawo budowlane (t.j. Dz. U. z 2018 poz. 1202, 1276, 1496, 1669);
3. Rozporządzeniem Ministra Transportu, Budownictwa i Gospodarki Morskiej z dnia 25 kwietnia 2012 r. w sprawie ustalania geotechnicznych warunków posadowienia obiektów budowlanych (Dz. U. z 2012 poz.463 z późniejszymi zmianami);
4. Ustawą z dnia 28 września 1991 r. o lasach (tj. Dz. U. 2018 poz. 2129);
5. Ustawą z dnia 3 lutego 1995 r. o ochronie gruntów rolnych i leśnych (tj. Dz. U. z 2017 r. poz. 1161);
6. Rozporządzeniem Ministra Gospodarki Przestrzennej i Budownictwa z dnia 21 lutego 1995 r. w sprawie rodzaju i zakresu opracowań geodezyjno – kartograficznych oraz czynności geodezyjnych obowiązujących w budownictwie (Dz. U. z 1995 poz.133);
7. Rozporządzeniem Ministra Transportu, Budownictwa i Gospodarki Morskiej z dnia 25 kwietnia 2012 r. w sprawie szczegółowego zakresu i formy projektu budowlanego (Dz. U. z 2012 poz. 462);
8. Rozporządzeniem Ministra gospodarki, Pracy i Polityki Społecznej z dnia 28 sierpnia 2003 r. w sprawie ogólnych przepisów bezpieczeństwa i higieny pracy (tekst jednolity Dz. U. z 2003 poz.1650);
9. Rozporządzeniem Ministra Infrastruktury z dnia 23 czerwca 2003 r. w sprawie informacji dotyczącej bezpieczeństwa i ochrony zdrowia oraz planu bezpieczeństwa i ochrony zdrowia (Dz. U. z 2003 r.nr 120 poz.1126);
10. Rozporządzeniem Ministra Infrastruktury i Rozwoju z dnia 11 września 2014 r. w sprawie samodzielnych funkcji technicznych w budownictwie (Dz. U. z 2014 poz. 1278);
11. Ustawą z dnia 27 marca 2003 r. o planowaniu i zagospodarowaniu przestrzennym (Dz. U. Nr 80, poz. 717 z późniejszymi zmianami);
12. Ustawą z dnia 27 kwietnia 2001 r. Prawo Ochrony Środowiska (Dz. U. 2012 poz. 460 z późniejszymi zmianami);
13. Ustawą z dnia 16 kwietnia 2004 r. o ochronie przyrody (Dz. U. Nr 92 poz. 880 z późniejszymi zmianami);
14. Rozporządzeniem Ministra Środowiska z dnia 18 listopada 2014 r. w sprawie warunków jakie należy spełnić przy wprowadzaniu ścieków do wód lub do ziemi, oraz



Zamówienie nr I/ PU/118/19
BZP-PU/147 2019/BO

- w sprawie substancji szczególnie szkodliwych dla środowiska wodnego (Dz. U. z 2014 poz. 1800);
15. Rozporządzeniem Rady Ministrów z dnia 27 września 2013 r. w sprawie przedsięwzięć mogących znacząco oddziaływać na środowisko (Dz. U. 2013 poz. 817 z późniejszymi zmianami).
 16. Ustawą z dnia 17 maja 1989 r. Prawo geodezyjne i kartograficzne (tekst jednolity Dz. U. z 2017r. poz. 2101);
 17. Obwieszczeniem Marszałka Sejmu Rzeczypospolitej Polskiej z dnia 20 lipca 2017 r. w sprawie obwieszczenia jednolitego tekstu Prawo zamówień publicznych (Dz. U. z 2017 r. poz. 1578 tekst jednolity z późniejszymi zmianami);
 18. Rozporządzeniem Ministra Infrastruktury z dnia 18 maja 2004 r. w sprawie określenia metod i podstaw sporządzania kosztorysu inwestorskiego, obliczania planowanych kosztów prac projektowych oraz planowanych kosztów robót budowlanych określonych w programie funkcjonalno-użytkowym (Dz. U. z 2004 Nr 130, poz. 1389);
 19. Rozporządzeniem Ministra Infrastruktury z dnia 2 września 2004 r. w sprawie szczegółowego zakresu i formy dokumentacji projektowej, specyfikacji technicznych wykonania i odbioru robót budowlanych oraz programu funkcjonalno-użytkowego (Dz. U. z 2004 Nr 202, poz. 2072);
 20. Ustawą z dnia 3 października 2008 r. o udostępnianiu informacji o środowisku i jego ochronie, udziale społeczeństwa w ochronie środowiska oraz o ocenach oddziaływania na środowisko (tekst jednolity Dz. U. z 2015 poz. 2171 z późniejszymi zmianami);
 21. Obowiązującymi ustawami, rozporządzeniami, normami projektowania i warunkami technicznymi oraz innymi powszechnie obowiązującymi przepisami dotyczącymi przedmiotu zamówienia.

Wykonawca winien na bieżąco uwzględniać w opracowaniach projektowych zmiany w przepisach i zasadach wiedzy technicznej. Dokumentacja projektowa objęta zamówieniem powinna być zgodna z przepisami i zasadami wiedzy technicznej obowiązującymi na dzień przekazania dokumentacji.

3.2. Nakład dokumentacji:

- 3 egz. Koncepcji dla każdego obszaru
- 3 egz. Inwentaryzacji terenu i obiektów dla każdego obszaru
- 2 egz. wstępnej wyceny rozwiązań dla każdego obszaru

oraz opracowanie w wersji elektronicznej w ilości 1 egzemplarzy:

- pliki tekstowe z rozszerzeniem: .doc, .rtf, .odt
- pliki graficzne z rozszerzeniem: .dxf, .dwg, .dgn wraz z plikami referencyjnymi.

CAŁOŚĆ DOKUMENTACJI W FORMACIE PDF. FORMAT PDF WIELOSTRONICOWY, RYSUNKI W CAŁOŚCI (BEZ KROJENIA NA CZĘŚCI), CZYTELNE NA WYDRUKU I ZOPTYMALIZOWANE POD WZGLĘDEM OBJĘTOŚCI.

Zamówienie nr I/ PU/118/19
BZP-PU/147 2019/BO

3.3. Znaki towarowe:

Dokumentacja projektowa musi spełniać wymogi określone w ustawie Prawo Zamówień Publicznych (Dz. U. z 2013 r., poz. 907 ze zm.).

Zamawiający nie dopuszcza wskazywania w opracowanej dokumentacji projektowej znaków towarowych, nazw własnych producentów, patentów lub pochodzenia produktów, urządzeń i materiałów. Jedynym wyjątkiem od tej zasady jest przypadek, w którym wskazanie znaków towarowych jest uzasadnione specyfiką przedmiotu zamówienia i nie ma możliwości opisanie przedmiotu zamówienia za pomocą dostatecznie dokładnych określeń, a wykonawca uzyskał uprzednio pisemną zgodę Zamawiającego na takie wskazanie.

W przypadku wyrażenia przez Zamawiającego zgody na wskazanie znaku towarowego, patentu lub pochodzenia, wykonawca jest zobowiązany opisać w dokumentacji specyfikę powodującą konieczność takiego wskazania oraz użyć słów „lub równoważne”. W takim przypadku obowiązkiem wykonawcy jest określenie szczegółowych parametrów, które umożliwią dopuszczenie towarów i urządzeń innych producentów jako równoważnych.

3.4. W zakres przedmiotu zamówienia wchodzi również dokonanie przez Wykonawcę wszelkich poprawek, uzupełnień, modyfikacji w dokumentacji, których wykonanie będzie wymagane dla uzyskania pozytywnej oceny i przyjęcia dokumentacji przez instytucję dokonującą oceny i kwalifikacji, także w przypadku, gdy konieczność wprowadzenia takich poprawek, uzupełnień i modyfikacji wystąpi po przyjęciu przez Zamawiającego przedmiotu zamówienia i zapłacie za jego wykonanie.

3.5. W zakres przedmiotu zamówienia wchodzi udzielenie, na wniosek Zamawiającego odpowiedzi na pytania oraz wszelkich wyjaśnień dotyczących treści opracowanej koncepcji w trakcie przeprowadzonego przez Zamawiającego postępowania w sprawie udzielenia zamówienia publicznego na opracowanie dokumentacji projektowej dla tego zadania inwestycyjnego. Wykonawca ma obowiązek udzielić odpowiedzi w ciągu dwóch dni od dnia przekazania pytań przez Zamawiającego.

3.6. Materiały wyjściowe do projektowania

Materiały i dane wyjściowe do projektowania stanowią następujące załączniki do niniejszego wniosku:

- Plan sytuacyjny z zaznaczonym zakresem zadania,- zał. 1A i 1B
- PZT „Zagospodarowanie zespołu parkowo-rekreacyjnego Jar Wilanowska”-zał 2

Wszelkie inne materiały i dane wyjściowe do projektowania – niewymienione w pkt. 3.6. Wykonawca uzyska własnym staraniem i kosztem, które należy uwzględnić w wynagrodzeniu ryczałtowym.



Dyrekcja
Rozbudowy
Miasta Gdańska

Zamówienie nr I/ PU/118/19
BZP-PU/147 2019/BO

3.7. Zakres uzgodnień/opinii:

Koncepcję należy zaopiniować/uzgodnić z:

- a) Zamawiającym,
- b) Gdańskim Zarządem Dróg i Zieleni,
- c) Gestorami i Użytkownikami sieci znajdującymi się w obszarze oddziaływania inwestycji.

Opinie winny być zawarte w koncepcji.

W czasie prac nad koncepcją Wykonawca jest zobowiązany do zorganizowania min. 3 narad technicznych z przedstawicielami Zamawiającego, GZDiZ, Rady Dzielnicy Chełm (oraz przedstawicielami innych instytucji zależnie od potrzeb) celem przedstawienia przyjętych rozwiązań projektowych. Ponadto Wykonawca sporządzi protokołu z ustaleń przyjętych na ww. naradach i na każdej następnej przedstawi zakres wykonania ustaleń z poprzedniej.



Zamówienie nr I/ PU/118/19
BZP-PU/147 2019/BO

Załącznik nr 2

**Dyrekcja Rozbudowy Miasta
Gdańska
ul. Żagłowa 11, 80-560 Gdańsk**

OFERTA

.....
(imię i nazwisko/firma wykonawcy, adres zamieszkania/siedziba)

nr telefonu kontaktowego:

adres e-mail:

Po zapoznaniu się z zaproszeniem do złożenia oferty wraz z załącznikami niniejszym składamy ofertę na:

„Opracowanie koncepcji na ścieżki w Jarze Wilanowska w ramach rewaloryzacji zabytków sztuki ogrodowej i zagospodarowanie terenów zieleni w mieście”.

1. Zobowiązujemy się wykonać przedmiot zamówienia określony w zaproszeniu do złożenia oferty, za wynagrodzenie ryczałtowe w wysokości:

Lp.	Przedmiot zamówienia	Wynagrodzenie netto zł	Stawka podatku VAT	Wynagrodzenie brutto zł
1	Wykonanie całości przedmiotu zamówienia –koncepcja z wstępną wyceną i inwentaryzacja terenu i obiektów- oddzielne dla każdego obszaru.%
Łączne wynagrodzenie brutto zł:				
Słownie łączne wynagrodzenie brutto w zł.				
.....				

2. Zobowiązujemy się wykonać przedmiot zamówienia w terminie określonym w zaproszeniu do złożenia oferty.
3. Oświadczam, że spełniam wymagania ochrony oraz prawidłowego przetwarzania danych osobowych określone w rozporządzeniu Parlamentu Europejskiego i Rady (UE) 2016/679 z dnia 27 kwietnia 2016r. w sprawie ochrony osób fizycznych w związku z przetwarzaniem danych osobowych i w sprawie swobodnego przepływu takich danych oraz uchylenia dyrektywy 95/46/WE (RODO) oraz w ustawie z dnia 10 maja 2018r. o ochronie danych osobowych (Dz.U. z 2018r., poz. 1000 ze zm.). Jednocześnie oświadczam, że wypełniłem



Zamówienie nr I/ PU/118/19
BZP-PU/147 2019/BO

ciążące na mnie obowiązki informacyjne przewidziane w art. 13 i 14 RODO a nadto, że w przypadku zawarcia i realizacji umowy z Dyrekcją Rozbudowy Miasta Gdańska w Gdańsku (Zamawiającym), zobowiązuję się do wypełniania związanych z nią obowiązków informacyjnych, przewidzianych w art. 13 i 14 RODO, w imieniu własnym oraz w imieniu Zamawiającego.

Nazwa (firma) i adres wykonawcy			
Osoba upoważniona do podpisania oświadczenia w imieniu Wykonawcy			
	Imię i Nazwisko	Data	Podpis
1.			



Informacja o przetwarzaniu danych osobowych

Zgodnie z art. 13 ust. 1 i 2 rozporządzenia Parlamentu Europejskiego i Rady (UE) 2016/679 z dnia 27 kwietnia 2016 r. w sprawie ochrony osób fizycznych w związku z przetwarzaniem danych osobowych i w sprawie swobodnego przepływu takich danych oraz uchylenia dyrektywy 95/46/WE (ogólne rozporządzenie o ochronie danych) (Dz. Urz. UE L 119 z 04.05.2016, str. 1), dalej „RODO”, Zamawiający informuje, że:

- 1) administratorem danych osobowych, które mogą zostać przekazane Zamawiającemu w toku niniejszego postępowania jest Dyrekcja Rozbudowy Miasta Gdańska, 80-560 Gdańsk, ul. Żąglowa 11 działająca w imieniu Gminy Miasta Gdańska;
- 2) inspektorem ochrony danych osobowych w Dyrekcji Rozbudowy Miasta Gdańska jest Pan Daniel Gramatowski, gramatowski@gramatowscy.pl, +48 693 937 711;
- 3) dane osobowe przetwarzane będą na podstawie art. 6 ust. 1 lit. c RODO w celu związanym z niniejszym postępowaniem o udzielenie zamówienia publicznego;
- 4) odbiorcami danych osobowych będą osoby lub podmioty, którym udostępniona zostanie dokumentacja postępowania w oparciu o art. 8 oraz art. 96 ust. 3 ustawy;
- 5) dane osobowe będą przechowywane, zgodnie z art. 97 ust. 1 ustawy, przez okres 4 lat od dnia zakończenia postępowania o udzielenie zamówienia, a jeżeli czas trwania umowy przekracza 4 lata, okres przechowywania obejmuje cały czas trwania umowy;
- 6) obowiązek podania danych osobowych jest wymogiem ustawowym określonym w przepisach ustawy, związanym z udziałem w postępowaniu o udzielenie zamówienia publicznego, konsekwencje niepodania określonych danych wynikają z ustawy;
- 7) w odniesieniu do danych osobowych decyzje nie będą podejmowane w sposób zautomatyzowany, stosownie do art. 22 RODO;
- 8) osoby, których dane osobowe zostaną przekazane Zamawiającemu w toku niniejszego postępowania posiadają:
 - na podstawie art. 15 RODO, prawo dostępu do danych osobowych ich dotyczących,
 - na podstawie art. 16 RODO, prawo do sprostowania danych osobowych ich dotyczących, z tym że skorzystanie z prawa do sprostowania nie może skutkować zmianą wyniku niniejszego postępowania, ani zmianą postanowień umowy w zakresie niezgodnym z ustawą oraz nie może naruszać integralności protokołu z postępowania oraz jego załączników,



Zamówienie nr I/ PU/118/19


BZP-PU/147 2019/BO

- na podstawie art. 18 RODO, prawo żądania od administratora ograniczenia przetwarzania danych osobowych z zastrzeżeniem przypadków, o których mowa w art. 18 ust. 2 RODO,
 - prawo do wniesienia skargi do Prezesa Urzędu Ochrony Danych Osobowych, gdy którakolwiek z tych osób uzna, że przetwarzanie danych osobowych ich dotyczących narusza przepisy RODO;
- 9) osobom, których dane osobowe zostaną przekazane Zamawiającemu w toku niniejszego postępowania nie przysługuje:
- w związku z art. 17 ust. 3 lit. b, d lub e RODO, prawo do usunięcia danych osobowych,
 - prawo do przenoszenia danych osobowych, o którym mowa w art. 20 RODO,
 - na podstawie art. 21 RODO, prawo sprzeciwu wobec przetwarzania danych osobowych, gdyż podstawą prawną przetwarzania danych osobowych jest art. 6 ust. 1 lit. c RODO.

PLAN SYTUACYJNY ZAKRESU ZADANIA
OBSZAR A-B-C-D



PLAN SYTUACYJNY ZAKRESU ZADANIA OBSZAR E-F-G-H ZAŁĄCZNIK NR 16

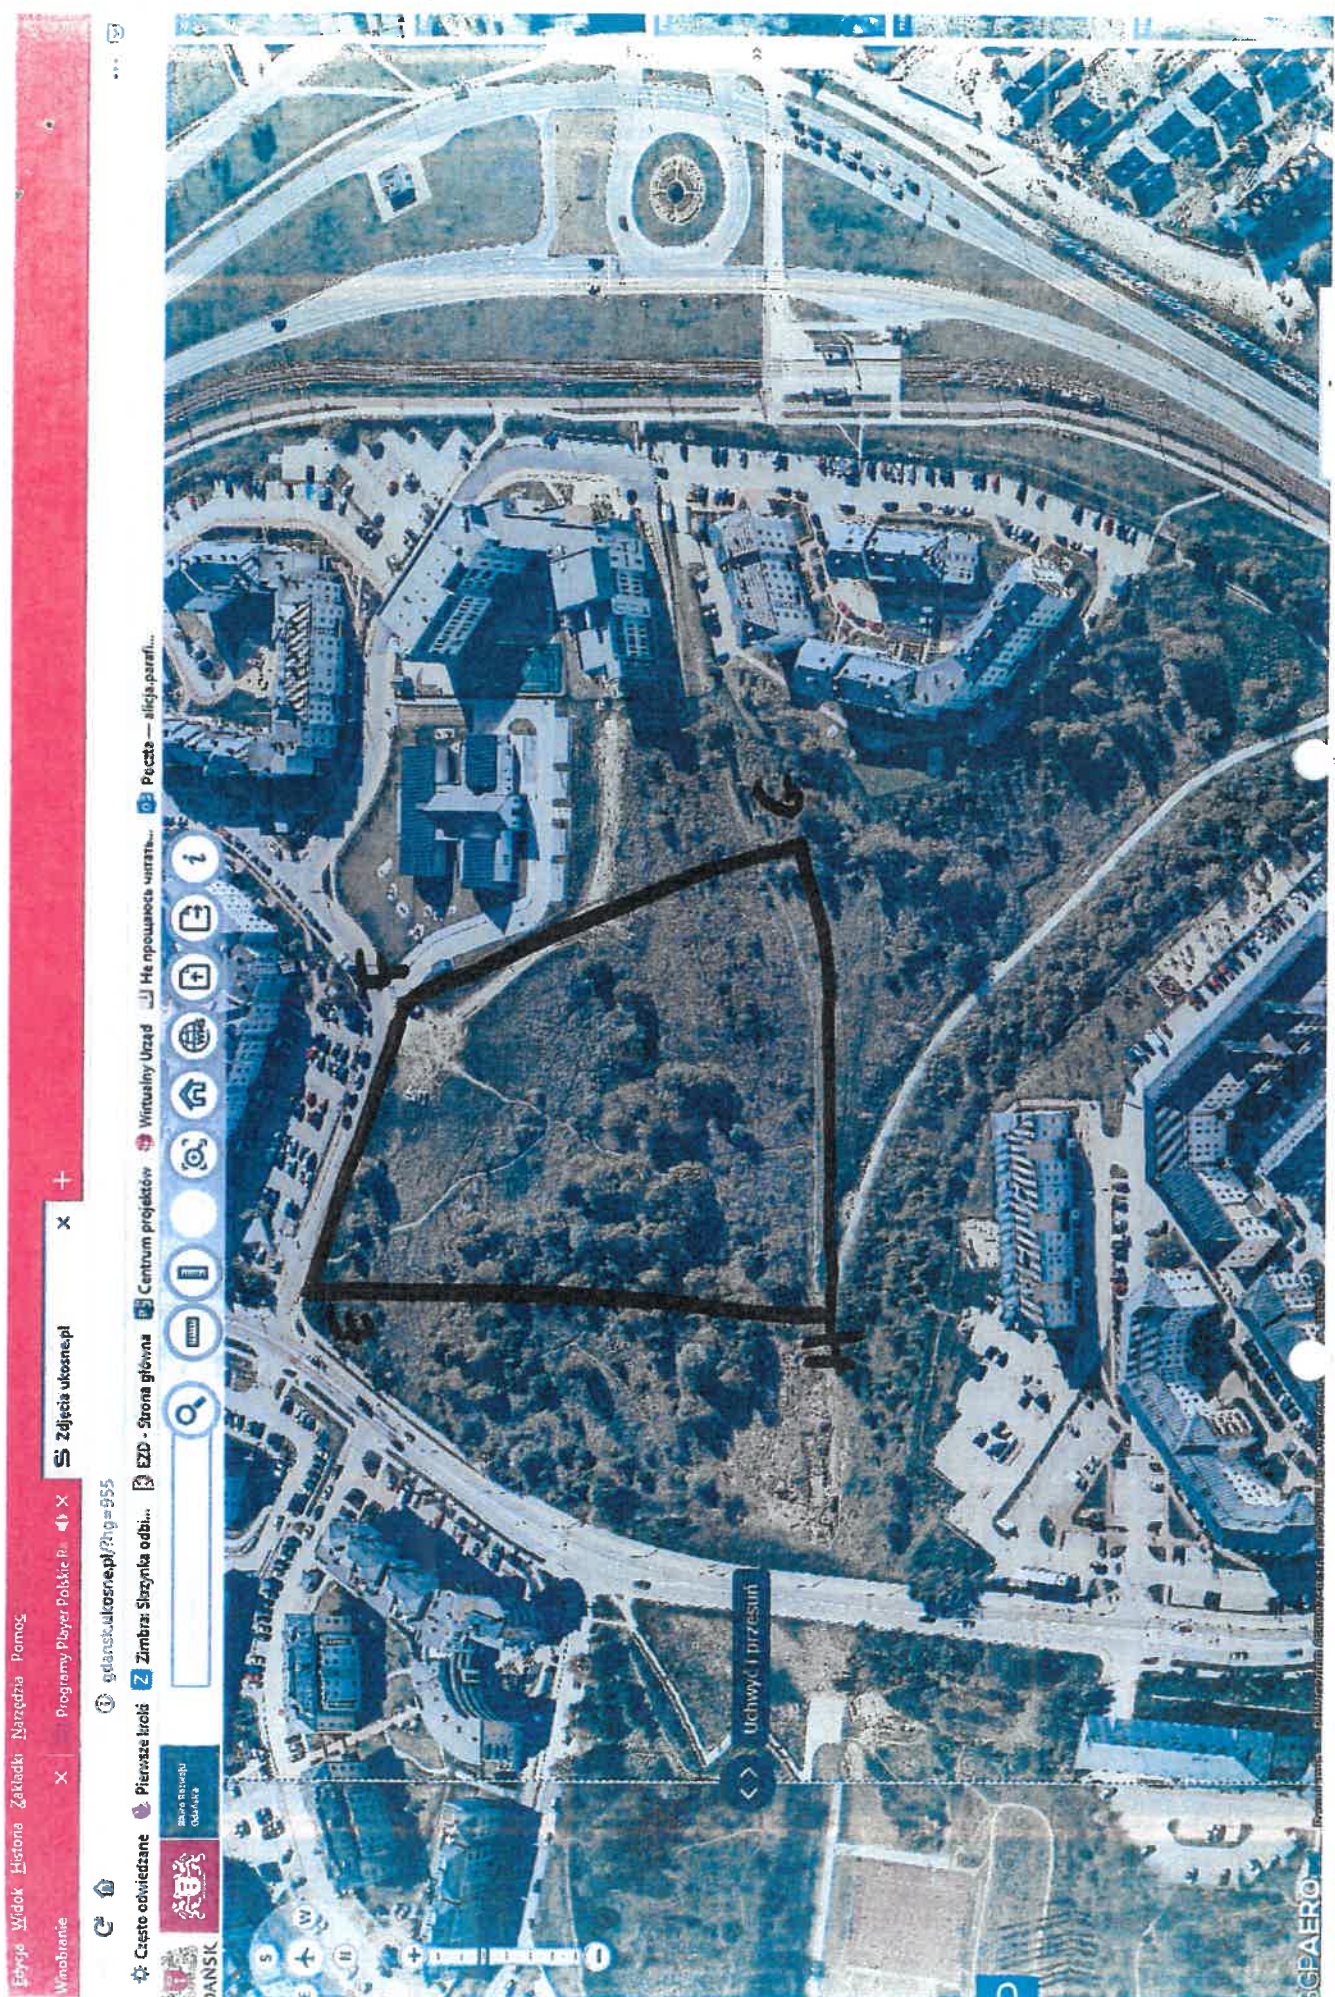

Edycja Widok Historia Zakładki Narzędzia Pomoc

Wnioskowanie X Programy Player Polskie P. X

S Złociński ukosne.pl

Często odwiedzane gdańsk.ukosne.pl/?hp=955

Pierwsze liceum Z Zimbrak: Szarytka odbi...

EZD - Strona główna

Centrum projektów

Virtualny Urząd

He npouaoccs uapac...

Pecsta — slica.parrf...

