

Zamówienie nr I/ PU/132/19  
BZP-PU/197/2019/BO

Gdańsk, dnia 03.06.2019r.

### ZAPROSZENIE DO ZŁOŻENIA OFERTY

Dyrekcja Rozbudowy Miasta Gdańska działająca w imieniu Gminy Miasta Gdańska zaprasza do złożenia oferty cenowej na wykonanie zamówienia pod nazwą:

**„Opracowanie dokumentacji projektowej wraz z pełnieniem nadzoru autorskiego dla zadania pn.: Pusty Staw Stogi – sport, rekreacja, wypoczynek w ramach Budżetu Obywatelskiego 2018”.**

1. Oferta powinna obejmować cały zakres przedmiotu zamówienia – zgodnie z opisem przedmiotu zamówienia i warunkami prowadzenia robót, stanowiącym załącznik nr 1 do niniejszego pisma.

2. Termin wykonania zamówienia:

Lp.	Przedmiot zamówienia	Terminy
1.	Projekt budowlany, projekty wykonawcze specyfikacja wykonania i odbioru robót budowlano-montażowych, przedmiary robót, kosztorysy inwestorskie.	<b>4 miesiące od daty zawarcia umowy tj. do .....</b>
2.	Nadzór autorski	<b>W okresie wykonania robót budowlanych oraz rękojmi i gwarancji jakości na wykonane roboty</b>

3. Jedynym kryterium wyboru oferty jest **cena** – wybrana zostanie oferta z najniższą ceną.

Prosimy o złożenie oferty, sporządzonej wg wzoru, załącznika nr 2 do niniejszego pisma w siedzibie DRMG w Gdańsku przy ul. Żaglowej 11 (budynek Amber Exp – kancelaria , pokój 203) lub przesłanie na adres e-mail: [sekretariat@drmg.gdansk.pl](mailto:sekretariat@drmg.gdansk.pl) w terminie do **10.06.2019r. do godz.15.00**

#### Załączniki:

1. Opis przedmiotu zamówienia - Załącznik nr 1
2. Formularz ofertowy- Załącznik nr 2
3. Informacja o przetwarzaniu danych osobowych – zał. nr 3

Kierownik  
Zespołu ds. Zamówień Ustawowych

Jarosław Małuszek



Zamówienie nr I/ PU/132/19  
BZP-PU/197/2019/BO

Załącznik nr 1

## **OPIS OPIS PRZEDMIOTU ZAMÓWIENIA**

**Na wykonanie dokumentacji projektowej wraz z pełnieniem nadzoru autorskiego dla zadania pod nazwą: „Pusty Staw – Stogi – sport, rekreacja, wypoczynek” w ramach „Budżetu Obywatelskiego 2018 w Gdańsku”**

1. Przedmiotem zamówienia jest: opracowanie dokumentacji projektowej wraz z pełnieniem nadzoru autorskiego dla zadania inwestycyjnego „Pusty Staw – Stogi – sport, rekreacja, wypoczynek” w ramach „ Budżetu obywatelskiego 2018 w Gdańsku”.

### **1.1. Zakres przedmiotowy zamówienia**

W ramach zadania należy opracować dokumentację projektową na wykonanie przyłącza energetycznego wraz z fontanną z kolorowym podświetleniem lampami LED na jeziorze o nazwie „Pusty Staw” na działce nr 15 obręb 273.

W załączeniu:

- lokalizacja fontanny
- pismo z GZDiZ
- warunki przyłączenia do sieci elektroenergetycznej Energa Operator SA

Jednocześnie informujemy, że zamawiający jest w trakcie podpisywania umowy o przyłączenie z ENERGA OPERATOR SA

- 1.3. Dokumentacja określająca przedmiot zamówienia winna odpowiadać aktualnym przepisom i polskim normom, a także wymaganiom technicznym niezbędnym do złożenia w sposób prawidłowy zamówienia publicznego i oferty na zamówienie dla wykonania zadania inwestycyjnego w pełnym zakresie oraz w sposób nadający się do eksploatacji i bez wad.
- 1.4. W zakres przedmiotu zamówienia wchodzi również dokonanie przez Wykonawcę wszelkich poprawek, uzupełnień, modyfikacji w dokumentacji, których wykonanie będzie wymagane oraz poprawek, uzupełnień i modyfikacji po przyjęciu przez Zamawiającego przedmiotu zamówienia i zapłacie za jego wykonanie oraz zapewnienie świadczenia usług nadzoru autorskiego na etapie realizacji robót.
- 1.5. UWAGA! W trakcie prac projektowych należy liczyć się z możliwością powstania dodatkowych problemów i kolizji zarówno z nieujawnionymi sieciami podziemnymi jak i innymi urządzeniami, czyli z uzbrojeniem terenu. Wszystkie te zagadnienia winny być rozwiązane przez wykonawcę w ramach złożonej oferty bez dodatkowego wynagrodzenia.



Zamówienie nr I/ PU/132/19  
BZP-PU/197/2019/BO

**1.6.** Wszystkie rozwiązania projektowe dotyczące urządzeń, należy opisać w projekcie z zachowaniem kryteriów funkcjonalności i równoważności produktów.

**1.7.** Zamieszczone w projekcie zdjęcia produktów, powinny być opisane, jako przykładowe, a przedstawione parametry produktu należy zachować z odpowiednią tolerancją.

**2. W ramach zamówienia Wykonawca zobowiązany jest do:**

- a) wykonania kompletu materiałów niezbędnych do uzyskania decyzji administracyjnej umożliwiającej realizację robót,
- b) wykonania mapy do celów projektowych w skali 1:500,
- c) zapewnienia udziału w opracowaniu projektu osób posiadających uprawnienia budowlane do projektowania w odpowiedniej specjalności (zgodnie ze złożoną ofertą) oraz wzajemne skoordynowanie techniczne wykonanych przez te osoby opracowań projektowych, zapewniające uwzględnienie zawartych w przepisach zasad bezpieczeństwa i ochrony zdrowia w procesie budowy, z uwzględnieniem specyfiki projektowanych obiektów budowlanych,
- d) konsultowania z Zarządcą danego terenu rozwiązań projektowych, celem przyśpieszenia procesu uzgodnień projektu,
- e) pozyskania wszystkich materiałów niezbędnych do sporządzania projektów i realizacji zamówienia,
- f) zagospodarowania terenu dla zadania zgodnie z Miejscowym Planem Zagospodarowania Przestrzennego, a w szczególności zgodnie z umieszczonymi tam postanowieniami wynikającymi z przepisów szczególnych oraz zgodnie z warunkami wynikającymi z ochrony środowiska kulturowego i przyrodniczego. Uwzględnienia przepisów szczególnych oraz pozyskania decyzji/opinii/uzgodnień w wymaganym zakresie. Teren zlokalizowany jest w strefie ochrony krajobrazu oraz w strefie ochrony archeologicznej – wymagany jest nadzór archeologiczny w trakcie prowadzenia prac ziemnych,
- g) sprawdzenia czy dla danego terenu nie obowiązują wymagania dodatkowe, wynikające z przepisów prawa wodnego oraz przepisów związanych z ochroną środowiska,
- h) zastosowania materiałów budowlanych bardzo dobrej jakości dostosowanych do warunków użytkowania,

**3. Materiały i dane wyjściowe do wykonania przedmiotu zamówienia:**

- a) mapy poglądowe z lokalizacją inwestycji, stanowiące załącznik graficzny
- b) kopia mapy zasadniczej do celów informacyjnych pdf

Kopia mapy zasadniczej do celów informacyjnych zostanie przekazana wybranemu Wykonawcy po podpisaniu umowy.

Wskazane materiały nie stanowią wyłącznej podstawy do opracowania dokumentacji projektowej, należy traktować je jako materiały wyjściowe. Wykonawca winien je wykorzystać, uzupełniając (pozyskanymi na własny koszt i własnym staraniem) dodatkowymi materiałami w postaci warunków technicznych, opinii, uzgodnień, badań i ekspertyz niezbędnych do wykonania przedmiotu zamówienia.



Zamówienie nr I/ PU/132/19  
BZP-PU/197/2019/BO

#### 4. Zakres dokumentacji projektowej.

##### 4.1. Dokumentacja projektowa powinna zawierać:

- a) mapę do celów projektowych w skali 1:500;
- b) Inwentaryzację terenu i zieleni ( jeżeli będzie konieczne);
- c) uzyskanie wypisów z ewidencji gruntów;
- d) badanie podłoża gruntowego;
- e) Projekt budowlany;
- f) Projekty wykonawcze;
- g) Specyfikacje Techniczne Wykonania i Odbioru Robót;
- h) Przedmiary robót;
- i) Kosztorysy inwestorskie;
- j) materiały do wydania niezbędnych warunków technicznych, uzgodnień;

Opinie/uzgodnienia winny być zawarte odpowiednio w projekcie budowlanym i projektach wykonawczych.

##### Nakład dokumentacji projektowej:

- 6 egz. Projektu budowlanego,
- 4 egz. Projektu wykonawczego,
- 4 egz. Specyfikacji Technicznej Wykonania i Odbioru Robót,
- 4 egz. Przedmiarów robót ,
- 2 egz. Kosztorysu inwestorskiego,

oraz wszystkie opracowania dokumentacji projektowej w wersji elektronicznej w ilości 2 egz.:

- pliki tekstowe z rozszerzeniem: \*.doc, \*.rtf
- pliki obliczeniowe z rozszerzeniem: \*.xls, \*.csv, \*.kst, \*.ath
- pliki graficzne z rozszerzeniem: \*.dxf, \*.dwg, \*.dgn

##### **- całość dokumentacji w formacie PDF**

Dodatkowo kosztorys inwestorski szczegółowy i przedmiar robót należy wykonać w: ATHENASOFT NORMA (\*.kst,\*.ath) lub ZUZIA (\*.zuz\*dzn.) **oraz kosztorys inwestorski UPROSZCZONY w formie edytowalnej xls.** sporządzony wg załączonego wzoru.

Format PDF wielostronicowy, rysunki w całości (bez dzielenia na części) czytelne na wydruku i zoptymalizowane pod względem objętości (MB).

**Forma elektroniczna i papierowa muszą być jednakowe - należy załączyć stosowne oświadczenie przy przekazaniu kompletu dokumentacji.**

W przypadku, gdy forma elektroniczna i papierowa nie będą jednakowe, będzie to podstawą dla Zamawiającego do odmowy podpisania protokołu zdawczo-odbiorczego do czasu usunięcia rozbieżności. Dokumentacja (poszczególne elementy projektu) dostarczana do zaopiniowania, uzgodnienia, weryfikacji dla Zamawiającego i innych instytucji nie będzie wliczana do ilości podanych w punkcie 4.2 - nakład dokumentacji. Koszty związane z opracowaniem materiałów roboczych, przeznaczonych do zaopiniowania, uzgodnienia, weryfikacji lub prezentacji na spotkaniach należy w kalkulować w ofertę ryczałtową.



Zamówienie nr I/ PU/132/19  
BZP-PU/197/2019/BO

#### **4.2. Znaki towarowe**

Zamawiający nie dopuszcza wskazywania w opracowanej dokumentacji projektowej znaków towarowych, patentów lub pochodzenia, źródła lub szczególnego procesu, który charakteryzuje produkty lub usługi dostarczane przez konkretnego wykonawcę. Jedynym wyjątkiem od tej zasady jest przypadek, w którym wskazanie znaków towarowych, patentów lub pochodzenia, źródła lub szczególnego procesu, który charakteryzuje produkty lub usługi dostarczane przez konkretnego wykonawcę, jest uzasadniony specyfiką przedmiotu zamówienia i nie ma możliwości opisanie przedmiotu zamówienia za pomocą dostatecznie dokładnych określeń, a wykonawca uzyskał uprzednio pisemną zgodę Zamawiającego na takie wskazanie.

W przypadku wyrażenia przez Zamawiającego pisemnej zgody na wskazanie znaków towarowych, patentów lub pochodzenia, źródła lub szczególnego procesu, który charakteryzuje produkty lub usługi dostarczane przez konkretnego wykonawcę, wykonawca jest zobowiązany opisać w dokumentacji specyfikę powodującą konieczność takiego wskazania oraz użyć przy wskazaniu słów „lub równoważne”. W takim przypadku obowiązkiem wykonawcy jest określenie szczegółowych cech i parametrów, które umożliwią dopuszczenie towarów i urządzeń innych producentów jako równoważnych.

### **5. Obowiązki wykonawcy i harmonogram prac projektowych.**

#### **5.1 Obowiązki wykonawcy**

Wykonawca w wynagrodzeniu ryczałtowym winien uwzględnić wszystkie koszty niezbędne do realizacji przedmiotu zamówienia, w tym m.in.:

- a) wykonania aktualnego podkładu geodezyjnego dla celów projektowych w skali 1:500 na płycie CD;
- b) sporządzenia wniosków o wydanie warunków technicznych, opinii, uzgodnień niezbędnych do wykonania zamówienia;
- c) uzyskania wypisów z ewidencji gruntów;
- d) wykonanie badań gruntowych;
- e) inwentaryzacji terenu i zieleni ( jeżeli będzie taka konieczność);
- f) innych materiałów i danych wyjściowych, które Wykonawca uzna za niezbędne do projektowania, a które nie zostały wymienione w niniejszym zestawieniu;
- g) przygotowania materiałów niezbędnych od uzyskania zgód na odstąpienie oraz decyzji (jeżeli będą wymagane prawem);

Dokumentacja musi być formalnie zaopiniowana/uzgodniona, między innymi z następującymi instytucjami, stosownie do ich kompetencji:

- a) Zamawiającym,
- b) Użytkownikiem obiektu,
- c) Organami właściwymi, wymaganymi zapisami Miejscowego Planu Zagospodarowania Przestrzennego ( od Wojewódzkiego Konserwatora Zabytków, decyzję uszka Zamawiający, Wykonawca jedynie opinię),
- d) Instytucjami i Organami, z którymi konieczność dokonania uzgodnień wyłoni się w trakcie prac projektowych,

Zamówienie nr I/ PU/132/19  
BZP-PU/197/2019/BO

## 5.2. Harmonogram prac

**5.2.1.** Najpóźniej **7 dnia**, licząc od daty zawarcia umowy, Wykonawca zobowiązany będzie dostarczyć do Zamawiającego sporządzony harmonogram, który będzie uwzględniał poniższe terminy:

- a) złożenia wniosków o warunki techniczne
- b) opracowania/aktualizacji mapy do celów projektowych,
- c) przekazania opracowanej mapy do zatwierdzenia w zasobach geodezyjnych
- d) przekazania dokumentacji projektowej do uzgodnień
- e) przekazania dokumentacji projektowej do Referatu Koordynacji Sytuowania Projektowanego Uzbrojenia Terenu.

## 5.3. Termin wykonania przedmiotu zamówienia:

Lp.	Przedmiot zamówienia	Terminy
1.	Projekty budowlane, wykonawcze, specyfikacje techniczne wykonania i odbioru robót budowlano-montażowych, przedmiary robót, kosztorysy inwestorskie,	<b>4 miesiące od daty zawarcia umowy</b>
2.	Nadzór autorski	<b>W okresie realizacji zadania oraz w okresie gwarancji i rękojmi</b>

## 6. Nadzór autorski:

Zamawiający wymaga, aby Wykonawca zobowiązał się przyjmując do wykonania niniejsze zamówienie do świadczenia usług nadzoru autorskiego na etapie realizacji zadania oraz w okresie rękojmi i gwarancji jakości.

W ofercie należy podać wartość 1 pobytu na placu budowy w ramach nadzoru autorskiego. Przewiduje się do 4 wizyt autora projektu.

Zamawiający zastrzega sobie możliwość zmiany ilości (zmniejszenie) pobytów w ramach nadzoru autorskiego w uzasadnionych przypadkach. Wynagrodzenie zostanie ustalone jako iloczyn pobytów i ceny jednostkowej podanej w ofercie.

W przypadku realizacji Nadzoru autorskiego później niż rok od daty odbioru opracowań projektowych będących przedmiotem umowy przewiduje się możliwość waloryzacji ceny jednostkowej ustalonej dla pełnienia nadzoru autorskiego w oparciu o średnioroczny wskaźnik wzrostu cen towarów i usług konsumpcyjnych ogółem określony w Komunikacie Prezesa Głównego Urzędu Statystycznego za rok poprzedni stosownie za każdy rok.

## 7. Opracowanie projektowe winno spełniać wymogi określone i zgodne z m. in.:

- 1) Uchwałami Rady Miasta Gdańska ws. uchwalenia miejscowych planów zagospodarowania przestrzennego dla przedmiotowych terenów,
- 2) Ustawą z dnia 7 lipca 1994r. Prawo budowlane (Dz.U. z 2017r. poz. 1332 z późn. zm.),
- 3) Rozporządzeniem Ministra Transportu, Budownictwa i Gospodarki Morskiej z dnia 25 kwietnia 2012 r. w sprawie szczegółowego zakresu i formy projektu budowlanego (Dz.U. z 2012r., poz. 462 z późn. zm.),



Zamówienie nr I/ PU/132/19  
BZP-PU/197/2019/BO

- 4) Rozporządzeniem Ministra Infrastruktury z dnia 23 czerwca 2003r w sprawie informacji dotyczącej bezpieczeństwa i ochrony zdrowia oraz planu bezpieczeństwa i ochrony zdrowia (Dz.U. Nr 120 poz. 1126),
- 5) Rozporządzeniem Ministra Infrastruktury Rozwoju z dnia 11 września 2014 r. w sprawie samodzielnych funkcji technicznych w budownictwie (Dz.U. z 2014r., poz. 1278),
- 6) Ustawą z dnia 27 marca 2003r. o planowaniu i zagospodarowaniu przestrzennym (Dz.U. z 2017r., poz. 1073 z późn. zm.),
- 7) Ustawą z dnia 16 kwietnia 2004r. o wyrobach budowlanych (Dz. U. z 2016r. – poz. 1570 z późn. zm.),
- 8) Ustawą z dnia 27 kwietnia 2001r. Prawo Ochrony Środowiska (t.j. Dz.U. z 2017r., poz. 519 z późn. zm.),
- 9) Ustawą z dnia 16 kwietnia 2004r. Prawo o ochronie przyrody (t.j. Dz.U. z 2016r., poz. 2134 z późn. zm.),
- 10) Ustawą z dnia 17 maja 1989r. Prawo geodezyjne i kartograficzne (t.j. Dz.U. z 2017r., poz. 2101) oraz wydane na jej podstawie przepisy wykonawcze i standardy techniczne,
- 11) Rozporządzeniem Ministra Gospodarki Przestrzennej i Budownictwa z dnia 21 lutego 1995 r. w sprawie rodzaju i zakresu opracowań geodezyjno – kartograficznych oraz czynności geodezyjnych obowiązujących w budownictwie (Dz. U. z 1995 r. Nr 25 poz. 133),
- 12) Ustawą z dnia 29 stycznia 2004r. Prawo zamówień publicznych (t.j. Dz.U. 2017r., poz. 1579 z z późn. zm.),
- 13) Rozporządzeniem Ministra Infrastruktury z dnia 18 maja 2004r. w sprawie określenia metod i podstaw sporządzania kosztorysu inwestorskiego, obliczania planowanych kosztów prac projektowych oraz planowanych kosztów robót budowlanych określonych w programie funkcjonalno-użytkowym (Dz.U. Nr 130, poz. 1389),
- 14) Rozporządzeniem Ministra Infrastruktury z dnia 2 września 2004r. w sprawie szczegółowego zakresu i formy dokumentacji projektowej, specyfikacji technicznych wykonania i odbioru robót budowlanych oraz programu funkcjonalno-użytkowego (Dz.U. z 2013r., poz. 1129 z późn. zm.),
- 15) Ustawa z dnia 20 lipca 2017r. Prawo wodne (tekst jednolity Dz.U. 2017, poz.1566).
- 16) Rozporządzeniu Ministra Transportu, Budownictwa i Gospodarki Morskiej z dnia 25 kwietnia 2012 r. w sprawie ustalania geotechnicznych warunków posadawiania obiektów budowlanych ( DZ.U. 2012 r., poz.463)
- 17) Obowiązującymi ustawami, rozporządzeniami, normami projektowania i warunkami technicznymi oraz innymi powszechnie obowiązującymi przepisami dotyczącymi przedmiotu zamówienia.

Wykonawca winien na bieżąco uwzględniać w opracowaniach projektowych zmiany w przepisach i zasadach wiedzy technicznej. Dokumentacja projektowa objęta zamówieniem powinna być zgodna z przepisami i zasadami wiedzy technicznej obowiązującymi na dzień przekazania dokumentacji.



Zamówienie nr I/ PU/132/19  
BZP-PU/197/2019/BO

Załącznik nr 2

**Dyrekcja Rozbudowy Miasta  
Gdańska  
ul. Żaglowa 11, 80-560 Gdańsk**

### OFERTA

.....  
(imię i nazwisko/firma wykonawcy, adres zamieszkania/siedziba)

nr telefonu kontaktowego: .....

adres e-mail: .....

Po zapoznaniu się z zaproszeniem do złożenia oferty wraz z załącznikami niniejszym składamy ofertę na:

**„Opracowanie dokumentacji projektowej wraz z pełnieniem nadzoru autorskiego dla zadania pn.: Pusty Staw Stogi – sport, rekreacja, wypoczynek- w ramach Budżetu Obywatelskiego 2018”.**

1. Zobowiązujemy się wykonać przedmiot zamówienia określony w zaproszeniu do złożenia oferty, za wynagrodzenie ryczałtowe w wysokości:

Lp	Przedmiot zamówienia		Wynagrodzenie netto zł	Stawka podatku VAT	Wynagrodzenie brutto zł	
1	2		3	4	5	
1.	Projekt budowlany, projekty wykonawcze specyfikacja wykonania i odbioru robót budowlano-montażowych, przedmiary robót, kosztorysy inwestorskie.		.....	.....%	.....	
		<b>Cena netto zł za 1 pobyt</b>	<b>Maksymalna ilość pobytów</b>	<b>Wynagrodzenie netto (6x7)</b>	<b>Stawka podatku VAT</b>	<b>Wynagrodzenie brutto zł</b>
2	Pełnienie nadzoru autorskiego	.....	4	.....	.....%	.....
<b>Łączne wynagrodzenie brutto zł (poz. 5+10):</b>					.....	
Słownie łączne wynagrodzenie brutto w zł : .....						

2. Zobowiązujemy się wykonać przedmiot zamówienia w terminie określonym w zaproszeniu do złożenia oferty.





Dyrekcja  
Rozbudowy  
Miasta Gdańska

Zamówienie nr I/ PU/132/19  
BZP-PU/197/2019/BO

3. Oświadczam, że spełniam wymagania ochrony oraz prawidłowego przetwarzania danych osobowych określone w rozporządzeniu Parlamentu Europejskiego i Rady (UE) 2016/679 z dnia 27 kwietnia 2016r. w sprawie ochrony osób fizycznych w związku z przetwarzaniem danych osobowych i w sprawie swobodnego przepływu takich danych oraz uchylenia dyrektywy 95/46/WE (RODO) oraz w ustawie z dnia 10 maja 2018r. o ochronie danych osobowych (Dz.U. z 2018r., poz. 1000 ze zm.). Jednocześnie oświadczam, że wypełniłem ciążące na mnie obowiązki informacyjne przewidziane w art. 13 i 14 RODO a nadto, że w przypadku zawarcia i realizacji umowy z Dyrekcją Rozbudowy Miasta Gdańska w Gdańsku (Zamawiającym), zobowiązuję się do wypełniania związanych z nią obowiązków informacyjnych, przewidzianych w art. 13 i 14 RODO, w imieniu własnym oraz w imieniu Zamawiającego.

Nazwa (firma) i adres wykonawcy			
Osoba upoważniona do podpisania oświadczenia w imieniu Wykonawcy			
	Imię i Nazwisko	Data	Podpis
1.			

### Informacja o przetwarzaniu danych osobowych

Zgodnie z art. 13 ust. 1 i 2 rozporządzenia Parlamentu Europejskiego i Rady (UE) 2016/679 z dnia 27 kwietnia 2016 r. w sprawie ochrony osób fizycznych w związku z przetwarzaniem danych osobowych i w sprawie swobodnego przepływu takich danych oraz uchylenia dyrektywy 95/46/WE (ogólne rozporządzenie o ochronie danych) (Dz. Urz. UE L 119 z 04.05.2016, str. 1), dalej „RODO”, Zamawiający informuje, że:


- 1) administratorem danych osobowych, które mogą zostać przekazane Zamawiającemu w toku niniejszego postępowania jest Dyrekcja Rozbudowy Miasta Gdańska, 80-560 Gdańsk, ul. Żaglowa 11 działająca w imieniu Gminy Miasta Gdańska;
- 2) inspektorem ochrony danych osobowych w Dyrekcji Rozbudowy Miasta Gdańska jest Pan Daniel Gramatowski, gramatowski@gramatowscy.pl, +48 693 937 711;
- 3) dane osobowe przetwarzane będą na podstawie art. 6 ust. 1 lit. c RODO w celu związanym z niniejszym postępowaniem o udzielenie zamówienia publicznego;
- 4) odbiorcami danych osobowych będą osoby lub podmioty, którym udostępniona zostanie dokumentacja postępowania w oparciu o art. 8 oraz art. 96 ust. 3 ustawy;
- 5) dane osobowe będą przechowywane, zgodnie z art. 97 ust. 1 ustawy, przez okres 4 lat od dnia zakończenia postępowania o udzielenie zamówienia, a jeżeli czas trwania umowy przekracza 4 lata, okres przechowywania obejmuje cały czas trwania umowy;
- 6) obowiązek podania danych osobowych jest wymogiem ustawowym określonym w przepisach ustawy, związanym z udziałem w postępowaniu o udzielenie zamówienia publicznego, konsekwencje niepodania określonych danych wynikają z ustawy;
- 7) w odniesieniu do danych osobowych decyzje nie będą podejmowane w sposób zautomatyzowany, stosownie do art. 22 RODO;
- 8) osoby, których dane osobowe zostaną przekazane Zamawiającemu w toku niniejszego postępowania posiadają:
  - na podstawie art. 15 RODO, prawo dostępu do danych osobowych ich dotyczących,
  - na podstawie art. 16 RODO, prawo do sprostowania danych osobowych ich dotyczących, z tym że skorzystanie z prawa do sprostowania nie może skutkować zmianą wyniku niniejszego postępowania, ani zmianą postanowień umowy w zakresie niezgodnym z ustawą oraz nie może naruszać integralności protokołu z postępowania oraz jego załączników,

Zamówienie nr I/ PU/132/19

BZP-PU/197/2019/BO

- na podstawie art. 18 RODO, prawo żądania od administratora ograniczenia przetwarzania danych osobowych z zastrzeżeniem przypadków, o których mowa w art. 18 ust. 2 RODO,
  - prawo do wniesienia skargi do Prezesa Urzędu Ochrony Danych Osobowych, gdy którakolwiek z tych osób uzna, że przetwarzanie danych osobowych ich dotyczących narusza przepisy RODO;
- 9) osobom, których dane osobowe zostaną przekazane Zamawiającemu w toku niniejszego postępowania nie przysługują:
- w związku z art. 17 ust. 3 lit. b, d lub e RODO, prawo do usunięcia danych osobowych,
  - prawo do przenoszenia danych osobowych, o którym mowa w art. 20 RODO,
  - na podstawie art. 21 RODO, prawo sprzeciwu wobec przetwarzania danych osobowych, gdyż podstawą prawną przetwarzania danych osobowych jest art. 6 ust. 1 lit. c RODO.

ORIENTACYJNA LOKALIZACJA FONTANNY

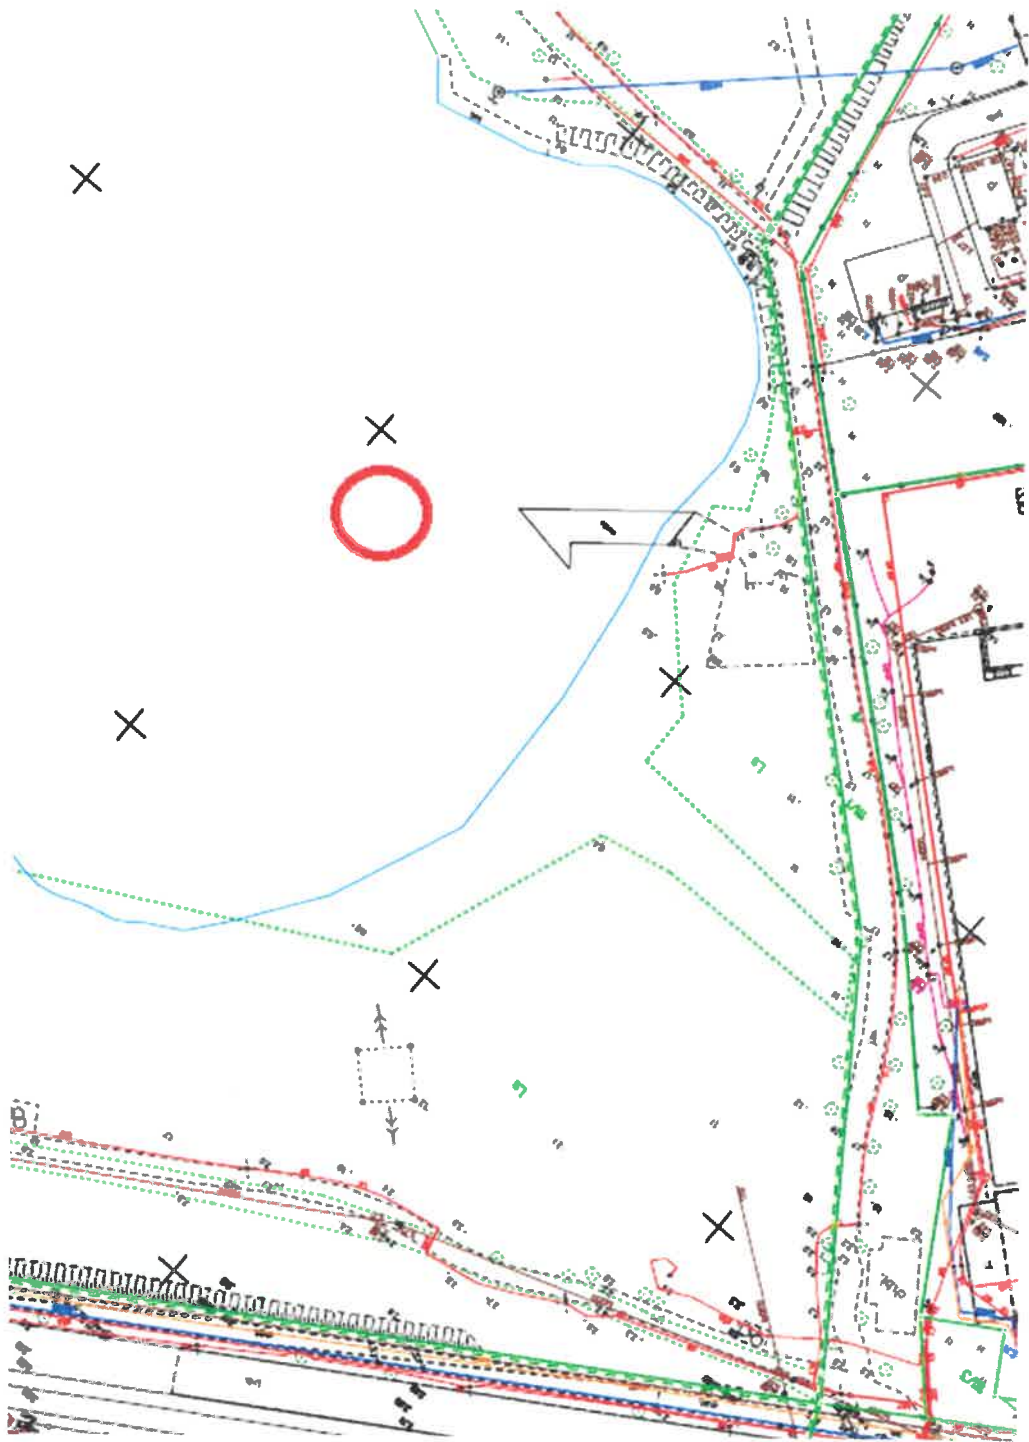

3375/2018/OE  
Gdańsk, dnia 05.04.2018

GZDiZ-PP-70-7(3)-2018-MB

Dyrekcja Rozbudowy Miasta Gdańska  
Ul. Żagłowa 11  
80-560 Gdańsk

dotyczy: zadania „Pusty Staw – Stogi – sport, rekreacja, wypoczynek” w ramach „Budżetu Obywatelskiego 2018”

W odpowiedzi Państwa pismo DLP/372/18/MK z dnia 6.03.2018 r. w sprawie przekazania wstępnych warunków technicznych do zadania „Pusty Staw – Stogi – sport, rekreacja, wypoczynek” w ramach BO2018 w zakres którego wchodzi :

- Wykonanie fontanny z kolorowym podświetleniem ze zmiennymi dyszami do zmiany strumieni wodnych.

Gdański Zarząd Dróg i Zieleni przekazuje następujące uwagi:

1. Kolorystyka podświetlenia powinna być stonowana.
2. Zmiany kolorów powinny następować po sobie płynnie. Nie należy projektować programu przypominającego efektem stroboskop.
3. Zaprojektowany program podświetlenia należy przesłać do zaopiniowania w wersji elektronicznej do Działu Rozwoju Przestrzeni Publicznej na adres e-mail: [pp@gzdiz.gdz.pl](mailto:pp@gzdiz.gdz.pl)

p.o. ZASTĘPCY DZIEKANA  
ds. Przestrzeni Publicznej

Michał Szymański

Numer P/19/012712

Miejscowość Gdańsk

Data 05-03-2019

**WARUNKI PRZYŁĄCZENIA**  
DO SIECI ELEKTROENERGETYCZNEJ ENERGA-OPERATOR SA  
Oddział w Gdańsku

1. Przyłączany obiekt:  
Nazwa: **Fontanna- Pusty Staw**  
Adres (Nr działki): **Gdańsk -/-**  
**gm. Gdańsk , działka numer 273-15**
2. Grupa przyłączeniowa: **V**
3. Moc przyłączeniowa: **7.5 kW**
4. Miejsce przyłączenia:  
GPZ - GPZ BASEN GÓRNICZY [00500]  
Linia 15 kV kier. KU UJŚCIU MINERAŁY [00500-13]  
Stacja SN/nn SZPAKI [1207]  
Obwód nn KORMORANÓW i KRUCZA do podz. SOKOLA, YAKY 4x150, lb=160A [1207-1000-1]  
Obiekt Odcinek kablowy [nN] Polietylen/polwinit [T-1207-SŁ306]
5. Miejsce dostarczania energii elektrycznej:  
**zaciski prądowe na listwie zaciskowej w złączu w kierunku instalacji przyłączanej;**
6. Rodzaj przyłącza: **kablowe**
7. Zakres prac niezbędnych do realizacji przyłączenia oraz wymagania w zakresie wyposażenia niezbędnego do współpracy z siecią:
  - 7.1. Zakres inwestycji realizowanych przez ENERGA-OPERATOR SA
    - 7.1.1. Urządzenia WN i SN:  
Nie dotyczy
    - 7.1.2. Stacja transformatorowa:  
Nie dotyczy
    - 7.1.3. Urządzenia nn:  
**Wybudować złącze kablowe manewrowe typu KRSN-00/4/R-NH2/F poprzez przecięcie istniejącego kabla nn YAKY 4x120mm<sup>2</sup> relacji T-1207 a słup 306 i wprowadzenie dwoma końcami do projektowanego złącza kablowego. Następnie od złącza kablowego manewrowego wybudować przyłącze kablowe nn typu YAKXS 4x120mm<sup>2</sup> do projektowanego złącza kablowo pomiarowego usadowionego przy granicy działki nr 15**
    - 7.1.4. Wyposażenie urządzeń, instalacji lub sieci, niezbędne do współpracy z siecią, do której instalacje lub sieci są przyłączane:  
Nie dotyczy
    - 7.1.5. Zabezpieczenie sieci przed zakłóceniami elektrycznymi powodowanymi przez urządzenia, instalacje lub sieci wnioskodawcy:  
Nie dotyczy
    - 7.1.6. Dostosowanie przyłączanych urządzeń, instalacji lub sieci do systemów sterowania dyspozytorskiego:  
Nie dotyczy
    - 7.1.7. Demontaże:  
Nie dotyczy
  - 7.2. Zakres inwestycji realizowanych przez Podmiot Przyłączany:  
**Podmiot Przyłączany wykona połączenie pomiędzy rozdzielnią fontanny a szafką pomiarową. Wykonanie tych czynności powinno zostać potwierdzone w "Oświadczeniu o gotowości instalacji przyłączanej"**
8. Wymagany stopień skompensowania mocy biernej:  $\text{tg } \phi \leq 0.4$
9. Wymagania dotyczące układu pomiarowo-rozliczeniowego i systemu pomiarowo-rozliczeniowego:
  - 9.1. Miejsce zainstalowania:  
**złącze kablowo-pomiarowe posadowione przy linii rozgraniczającej działkę od drogi dojazdowej po stronie drogi;**
  - 9.2. Rodzaj i prąd znamionowy oraz miejsce usytuowania zabezpieczenia przedlicznikowego / głównego:  
**wyłącznik taryfowy o prądzie znamionowym 16 A, zainstalowane w części pomiarowej złącza kablowo-pomiarowego**
  - 9.3. Sposób pomiaru: **bezpośredni 3 fazowy licznik energii elektrycznej czynnej**

P



- 9.4. Rodzaj mierzonej energii: Energia elektryczna czynna pobrana
- 9.5. Przystosowanie układu pomiarowo-rozliczeniowego do systemów zdalnego odczytu danych pomiarowych  
Nie wymagane;
- 9.6. Wymagania dodatkowe:
- Dla pomiaru pośredniego lub półpośredniego, zastosować odpowiednie przekładniki i listwę kontrolno-pomiarową a w obwodach wtórnych pomiaru wykonać zabezpieczenie obwodów napięciowych liczników oraz optyczną sygnalizację zaniku napięcia.
  - Dla poszczególnych etapów budowy przewidzieć pomiar dostosowany do poboru mocy.
  - Urządzenia pomiarowe winny być osłonięte i przystosowane do oplombowania.
  - Wymagania techniczne dla układów transmisji danych pomiarowych określone są w Instrukcji Ruchu i Eksploatacji Sieci Dystrybucyjnej ENERGA-OPERATOR SA
  - inne:  
-
10. Dane dotyczące sieci oraz parametry w zakresie elektroenergetycznej automatyki zabezpieczeniowej i systemowej
- 10.1. Dotyczy sieci o napięciu do 1 kV:
- Układ sieci Sieć 0,4 kV pracuje w układzie TN-C.
  - Napięcie znamionowe sieci 0,4 kV
  - Maksymalny prąd zwarciovowy w sieci 26 kA  
Rzeczywistą wartość prądu zwarciovowego oblicza projektant.
  - System ochrony od porażeń Samoczynne wyłączenie zasilania
- 10.2. Dotyczy sieci o napięciu powyżej 1 kV:
- Sposób pracy punktu neutralnego sieci -
  - Napięcie znamionowe sieci - kV
  - Prąd zwarcia doziemnego - A
  - Czas wyłączenia zwarcia doziemnego - s
  - Moc zwarciovowa na szynach 15 kV - MVA
  - Czas wyłączenia zwarcia wielofazowego - s  
w stacji 110/15 kV GPZ GPZ BASEN GÓRNICZY  
Rzeczywistą wartość prądu zwarcia wielofazowego oblicza projektant na podstawie mocy zwarciovowej.
  - System ochrony od porażeń uziemienie ochronne
- 10.3. Inne:  
-
11. Dane znamionowe urządzeń, instalacji i sieci oraz dopuszczalne graniczne parametry ich pracy
- | Rodzaj urządzenia/instalacji/sieci | Napięcie znam. [kV] | Moc znam. [kW] | Prąd rozruchu [A] |
|------------------------------------|---------------------|----------------|-------------------|
|                                    |                     |                |                   |
12. Inne ustalenia:
- 12.1. Dotyczy projektu budowlanego:  
**ENERGA opracuje projekty budowlane - wykonawcze linii kablowych (zgodnie z obowiązującymi w ENERDZE - OPERATOR SA standardami technicznymi i Wytycznymi do Projektowania Oddziału w Gdańsku) i uzgodni je z ENERGA - OPERATOR SA Oddział w Gdańsku, Rejon Dystrybucji - Dział Dokumentacji Energetycznej.**
- 12.2. Dotyczy współpracy ruchowej:  
Nie dotyczy
- 12.3. Dotyczy umowy o przyłączenie:  
Nie dotyczy
- 12.4. Inne wymagania:  
Nie dotyczy
13. Użytkowane urządzenia elektryczne powinny spełniać wymagania określone w obowiązujących przepisach dotyczących kompatybilności elektromagnetycznej.
14. Przy realizacji niniejszych warunków przyłączenia należy uwzględnić wymagania określone w Instrukcji Ruchu i Eksploatacji Sieci Dystrybucyjnej obowiązującej na terenie działania ENERGA-OPERATOR SA.
15. Standardy jakościowe energii elektrycznej określa Rozporządzenie Ministra Gospodarki z dnia 4 maja 2007 roku (Dz.U. Nr 93 poz. 623 z 2007 r.).  
**ENERGA-OPERATOR SA nie zapewnia bezprzerwowej dostawy energii do sieci elektroenergetycznej dla ww. obiektu.**



**Energa**  
operator

Należy liczyć się z możliwością przerw w dostawie energii elektrycznej. Bezprzerwową dostawę energii elektrycznej można zapewnić jedynie poprzez zainstalowanie własnego źródła energii (np. agregatu prądotwórczego, urządzenia UPS, itp.) po uprzednim uzgodnieniu warunków jego instalacji z ENERGA-OPERATOR SA Oddział w Gdańsku

16. Zawarcie umowy o przyłączenie stanowi podstawę do rozpoczęcia realizacji prac projektowych i budowlano-montażowych, na zasadach określonych w tej umowie. Projekt umowy o przyłączenie stanowi załącznik do niniejszych warunków.
17. Warunki przyłączenia są ważne 2 lata od dnia ich doręczenia.  
Po zawarciu umowy o przyłączenie warunki przyłączenia ważne są w okresie obowiązywania umowy o przyłączenie.
18. Działając na podstawie art. 7 ust. 14 ustawy z dnia 10 kwietnia 1997 roku – Prawo energetyczne (Dz. U. nr 54 poz. 348 z późn. zm.) w związku z art. 34 ust. 3 pkt 3 ustawy z dnia 7 lipca 1994 roku (Dz. U. nr 89 poz. 414 z późn. zm.) ENERGA-OPERATOR SA oświadcza, że zapewni dostawę energii dla obiektu przyłączanego:
- po przyłączeniu obiektu do sieci elektroenergetycznej na podstawie niniejszych warunków przyłączenia oraz w oparciu o umowę o przyłączenie, jaka zostanie zawarta pomiędzy Podmiotem Przyłączanym a ENERGA – OPERATOR SA,
  - po zawarciu umowy o świadczenie usług dystrybucji lub umowy kompleksowej.
- Niniejsze oświadczenie jest oświadczeniem w rozumieniu art. 34 ust. 3, pkt. 3 ustawy - Prawo budowlane.

Tomasz  
Kierownik

Mieczysław Wiecheć

**Wiecheć Mieczysław**

**OPRACOWAŁ**

**tel. 58 527 92 99**

**ZATWIERDZIŁ**

Otrzymują:

1. Wnioskodawca
2. ENERGA-OPERATOR SA Oddział w Gdańsku Rejon Dystrybucji w Gdańsku  
ul. M. Reja 23, 80-870 Gdańsk

Kierownik  
Dział Pr...

Tomasz