


ŚRODOWISKO <small>BARTŁOMIEJ SZENDOL</small>		43-300 BIELSKO-BIAŁA ul. SPORTOWCÓW 11, TEL/FAX: (33) 821 82 12 MAIL: BIURO.SRODOWISKO@WP.PL	
Inwestor:		DYREKCJA ROZBUDOWY MIASTA GDAŃSKA 80-560 GDAŃSK UL. ŻAGŁOWA 11, DZIAŁAJĄCA W IMIENIU GMINY MIASTA GDAŃSKA	
Nazwa inwestycji:		„Przebudowa potoku Kowalskiego wraz z budową zbiornika retencyjnego K2 na potoku Kowalskim”	
Tytuł opracowania:		Projekt budowlany dla zadania pn.: „Przebudowa potoku Kowalskiego wraz z budową zbiornika retencyjnego K2 na potoku Kowalskim”	
Stadium:		PROJEKT BUDOWLANY	
Rysunek: Plan zagospodarowania terenu cz. 2 - odcinek ujściowy Potoku Kowalskiego		Rys.	3.1
Zespół projektowy:	Numer uprawnień:	Instalacyjno-inżynierska w zakresie sieci i instalacji sanitarnych konstrukcyjno-budowlana w ograniczonym zakresie; obiekty budowlane gospodarki wodnej i melioracji wodnych w pełnym zakresie	Skala:
Projektował: mgr inż. Teresa Szendol	60/77 B-B SLK/4204/ZHOK/12		1:500
Opracował: Inż. Bartłomiej Szendol mgr inż. Piotr Mazur	—	—	Data: 03.2019

202.4

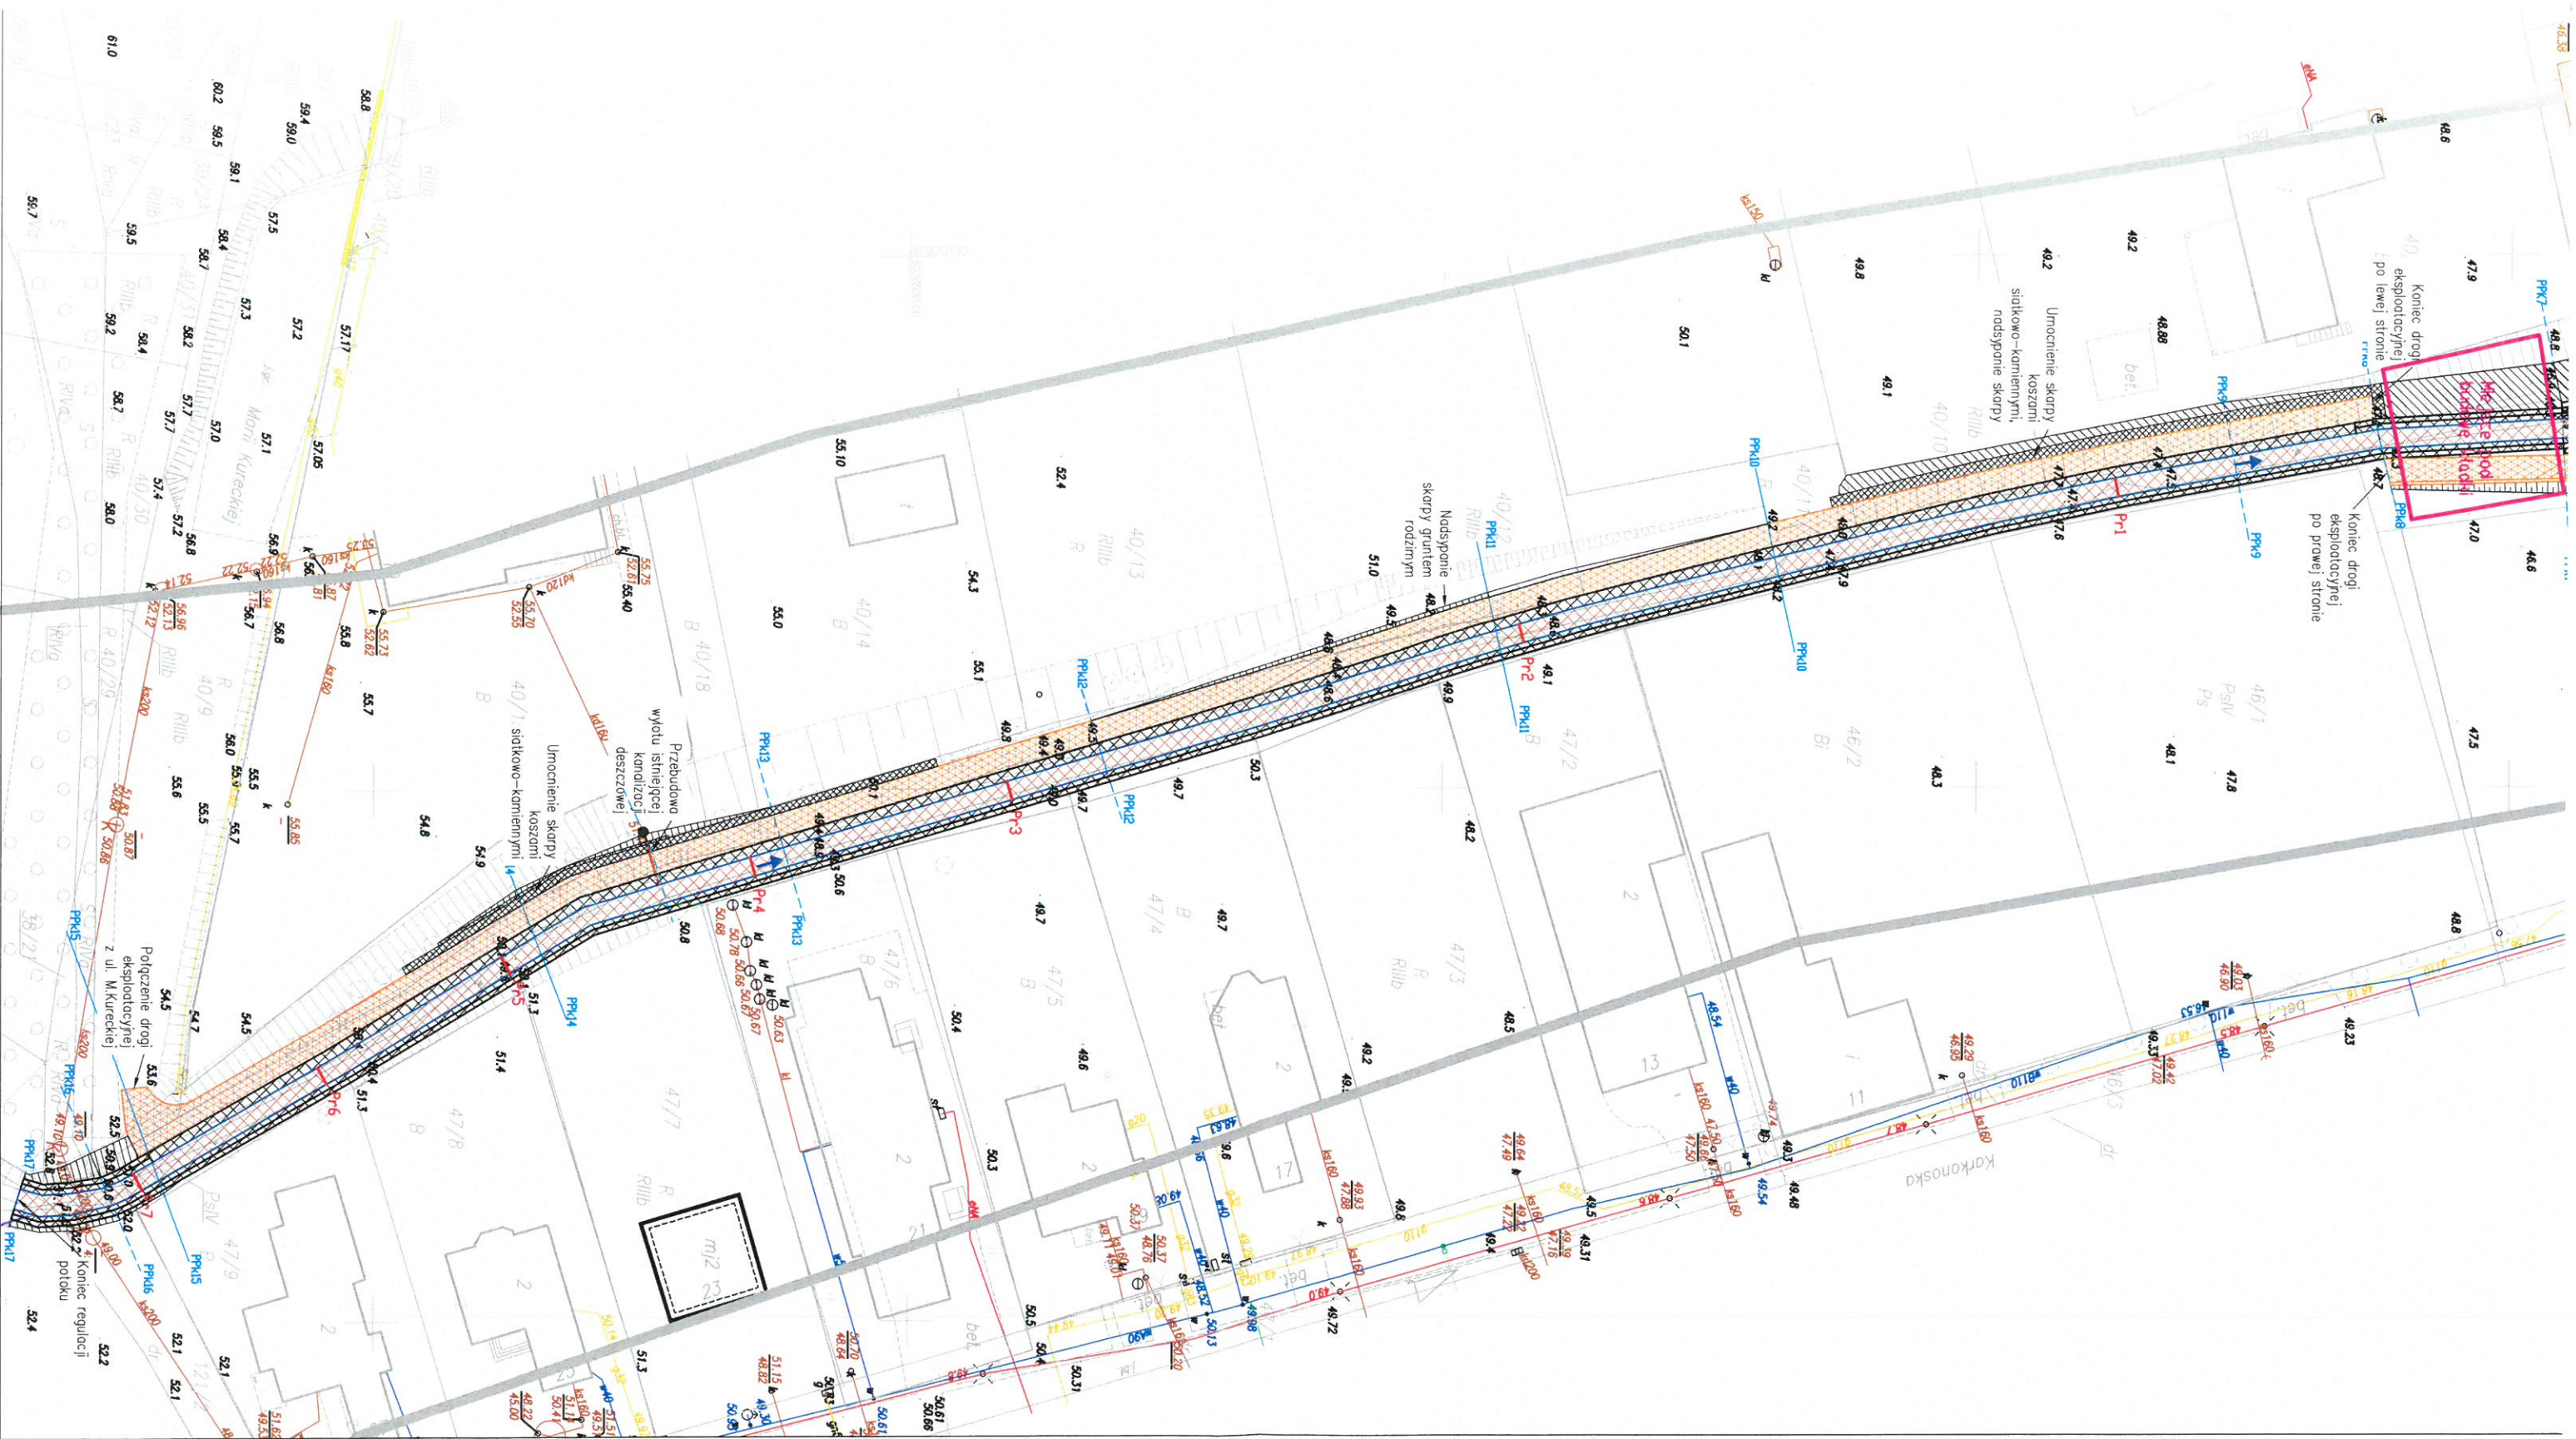

204.3