



Zamówienie nr I/PU/146/19
BZP-PU/167/2019/ BO

Gdańsk, dnia 14.06.2019r.

ZAPROSZENIE DO ZŁOŻENIA OFERTY

Dyrekcja Rozbudowy Miasta Gdańska działająca w imieniu Gminy Miasta Gdańska zaprasza do złożenia oferty cenowej na realizację zadania pod nazwą:

„Dostawa i montaż elementów wyposażenia terenu rekreacyjnego dla obiektu szkolnego w ramach zadania inwestycyjnego pod nazwą: „Upiększenie i wyposażenie terenu Szkoły Podstawowej nr 57 w Gdańsku przy ul. Aksamitnej 8 w celu polepszenia współpracy ze społecznością lokalną” w ramach Budżetu Obywatelskiego 2018”.

Przedmiot zamówienia wraz z określeniem wymagań dotyczących wymagań materiałowych i technicznych poszczególnych elementów wyposażenia został określony w opisie przedmiotu zamówienia stanowiącym załącznik nr 1 do niniejszego pisma.

Termin realizacji zamówienia – **3 miesiące od daty zawarcia umowy.**

Wymagany: okres gwarancji jakości - **24 m-ce.**

Jedynym kryterium wyboru oferty jest cena – wybrana zostanie oferta z najniższą ceną.

Prosimy o złożenie oferty, sporządzonej wg wzoru załącznika nr 2 do niniejszego pisma w siedzibie DRMG w Gdańsku przy ul. Żaglowej 11 (budynek Amber Exp – kancelaria , pokój 203) lub przesłanie na adres e-mail: sekretariat@drmg.gdansk.pl w terminie do **21.06.2019r.**

Załączniki:

1. Opis przedmiotu zamówienia - Załącznik nr 1
2. Formularz ofertowy- Załącznik nr 2
3. Informacja o przetwarzaniu danych osobowych – zał. nr 3

Dyrektor
Biura Zamówień Publicznych

Krzysztof Małkowski



Zamówienie nr I/PU/146/19
BZP-PU/167/2019/ BO

Załącznik nr 1
do pisma z dnia 14.06.2019r

OPIS PRZEDMIOTU ZAMÓWIENIA

1. Zamawiający (firma) oraz adres zamawiającego

Dyrekcja Rozbudowy Miasta Gdańska, 80 – 560 Gdańsk, ul. Żaglowa 11 działająca w imieniu Gminy Miasta Gdańska.
tel. (058) 320-51 00,
strona internetowa www.drmg.gdansk.pl, e-mail sekretariat@drmg.gdansk.pl

2. Tryb udzielania zamówienia

do 30.000 euro - art.6a ustawy z dnia 29 stycznia 2014r. -Prawo zamówień publicznych (tj. Dz. U z 2017r. poz.1579) zwanej dalej „ustawą”.

3. Opis przedmiotu zamówienia

Przedmiotem zamówienia jest dostawa i montaż wyposażenia małej architektury w ramach zadania z Budżetu Obywatelskiego 2018 na terenie Szkoły Podstawowej nr 57, na działkach nr 69/4, 434/14 obręb 090.

Dla powyższej lokalizacji należy dostarczyć i zamontować meble i małą architekturę, zgodnie z załącznikami do OPZ.

Zał. Nr 1 do OPZ – zestawienie wyposażenia dla Szkoły Podstawowej nr 57

Zał nr 2 do OPZ – lokalizacja małej architektury, plan sytuacyjny z dokumentacji projektowej opracowanej przez Studio Kwadrat Beata i Paweł JURAGO s.c.

3.1. Zakres rzeczowy zamówienia obejmuje:

- 1) Dostawę wyposażenia i małej architektury zgodnie z załącznikami do OPZ
- 2) Zabezpieczenie terenu przed uszkodzeniami w trakcie prowadzenia dostawy.
- 3) Doprowadzenie terenu wokół budynku szkolnego do stanu, nie gorszego, niż w dniu rozpoczęcia dostawy, usunięcie wszelkich uszkodzeń, zabrudzeń, wywiezienie opakowań itp. – na własny koszt, w terminie przed odbiorem.
- 4) Realizacja przedmiotu zamówienia prowadzona będzie w czynnym obiekcie szkolnym przy zapewnieniu stałej eksploatacji obiektu, przejezdności ulic oraz ruchu pieszego.
- 5) Wykonawca w swojej ofercie winien zaoferować wyposażenie nowe, spełniające wymogi ilościowe oraz materiałowe i użytkowe określone w załączniku nr 1 do OPZ.
- 6) Przed użyciem elementów wyposażenia i małej architektury Wykonawca zobowiązany jest do dostarczenia dokumentów potwierdzających, że wszelkie materiały, produkty posiadają wymagane prawem, aktualne świadectwa, deklaracje, certyfikaty, aprobaty, oceny wydane przez uprawnione instytucje (np. ITB) dopuszczające stosowanie ich w obiektach użyteczności



Zamówienie nr I/PU/146/19
BZP-PU/167/2019/ BO

publicznej, chyba, że zostały wprowadzone do obrotu zgodnie z przepisami odrębnymi. Wszelkie aprobaty europejskie lub europejskie oceny techniczne muszą być przetłumaczone na język polski.

Wskazane w załączniku do OPZ nr 1 parametry wyposażenia i małej architektury do wykonania zamówienia nie mogą być niższe od przyjętych przykładowo w dokumentacji projektowej.

- 7) W ramach zadania należy dodatkowo wykonać tablicę informacyjną, która powinna być umieszczona na terenie realizacji inwestycji w sposób trwały, zabezpieczający ją przed zniszczeniem, bezpośrednio po przekazaniu placu budowy. Projekt graficzny tablicy dostarczony zostanie przez zamawiającego po podpisaniu umowy. W celu uzgodnienia projektu tablicy należy skontaktować się z Zespołem ds. Komunikacji Społecznej, tel. 58 320 51 35. Lokalizacja tablicy powinna zostać uzgodniona z inspektorem nadzoru. Dodatkowo po zakończeniu robót (przed przystąpieniem do czynności odbiorowych), wykonawca zobowiązany jest do aktualizacji (wymiany) treści tablicy zgodnie z projektem graficznym dostarczonym przez zamawiającego. Wytyczne dotyczące tablicy znajdują się w zał. nr 4 do OPZ.
- 8) Minimalna gwarancja na wszystkie produkty 2 lata.
- 9) Wszystkie elementy wyposażenie oraz małej architektury należy uzgodnić z Zamawiającym i Dyrekcją placówki.
- 10) Podane wymiary wyposażenia należy traktować, jako przybliżone, dopuszczalne są odchyłki do $\pm 5\%$, większe wymagają pisemnej zgody Zamawiającego
- 11) Przedstawienie do akceptacji Zamawiającego i Użytkownika zestawienia dostarczonego wyposażenia po rozstrzygnięciu postępowania przetargowego, a przed podpisaniem umowy. Akceptacja ta decyduje o podpisaniu umowy przez Zamawiającego, a w przypadku braku akceptacji traktowane będzie, jako uchylenie się Dostawcy od zawarcia umowy i może stanowić podstawę do wyboru oferty najkorzystniejszej spośród pozostałych ofert, bez konieczności przeprowadzenia ponownego postępowania.
- 12) Zestawienie wykonane ma być w sposób, aby numeracja pozycji była zgodna z numeracją na fakturze oraz załączniku do protokołu odbioru oraz zgodna z wytycznymi Zamawiającego i załącznikiem do OPZ nr 1.
- 13) Przekazanie dokumentacji odbiorowej (atesty, certyfikaty, kart katalogowych itp.) oraz szczegółowego zestawienia dostarczanych elementów wyposażenia i małej architektury wraz z jednostkowymi cenami netto/brutto i wartością brutto (jako warunek konieczny odbioru).
- 14) Zamawiający nie przewiduje dodatkowych opłat za dozór dostawy do czasu podpisania protokołu odbioru.
- 15) Rozliczenie dostawy wraz z montażem:
 - a. Warunkiem rozliczenia dostawy będzie protokół zdawczo-odbiorczy potwierdzony przez przedstawiciela Zamawiającego.
 - b. O całkowitym zakończeniu dostawy oraz gotowości do odbioru końcowego Wykonawca powiadomi bezzwłocznie Zamawiającego pisemnie (e-mail: sekretariat@drmg.gdansk.pl).



Zamówienie nr I/PU/146/19
BZP-PU/167/2019/ BO

- c. Zamawiający odmówi odbioru dostawy w przypadku:
- stwierdzenia rozbieżności pomiędzy parametrami dostarczonego sprzętu, a parametrami opisanymi w załącznikach do niniejszego OPZ.
 - uszkodzenia lub stwierdzenia wad uniemożliwi przyjęcie zamówionego wyposażenia i małej architektury

4. Załączniki:

- załącznik nr 1. do OPZ zestawienie wyposażenia dla Szkoły Podstawowej nr 57
- załącznik nr 2. do OPZ lokalizacja małej architektury, plan sytuacyjny z dokumentacją projektowej opracowanej przez Studio Kwadrat Beata i Paweł JURAGO s.c
- załącznik nr 3. do OPZ Wymagania dotyczące konstrukcji tablic

Zestawienie wyposażenia

Lp.	Nazwa	Ilość:	Jednostka miary:
Meble i mała architektura:			
1.	Duże figury szachowe	1	kpl.
2.	Szachownica plastikowa	1	szt.
3.	Ławki z palet	6	szt.
4.	Stolik z palet	1	szt.
5.	Poduszki do palet	6	szt.
6.	Leżak składany	30	szt.
7.	Krzesełko składane	40	szt.
8.	Stół do tenisa stołowego	2	szt.
9.	Stół do gier planszowych	1	szt.
10.	Stół do gier w szachy	3	szt.
11.	Ławka z oparciem	9	szt.

1. DUŻE FIGURY SZACHOWE



PARAMETRY TECHNICZNE

Wymiary:

wysokość pionka: 38 cm, średnica podstawy figur 22 cm



kolor: biało-czarne,

figury wykonane z tworzywa sztucznego

ILOŚĆ SZTUK

1 zestaw

2. SZACHOWNICA PLASTIKOWA

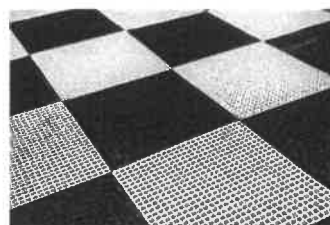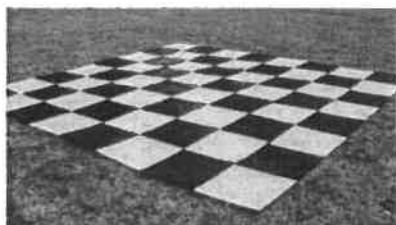

PARAMETRY TECHNICZNE

Wymiary:

pojedyncze pola o wymiarach 36x36 cm

Szachownica do szachów ogrodowych (zwanymi również plenerowymi lub parkowymi), wykonana z solidnego, dobrej jakości plastiku. Szachownica jest złożona z pojedynczych pól o wymiarach 36x36 cm, które w całość montowane są za pomocą specjalnych zatrzasków. Dzięki temu, że każde pole wykonane jest z specjalnej plastikowej siatki, jest ona w 100% odporna na działanie niekorzystnych warunków atmosferycznych. Daje to wiele możliwości, np. można dokończyć grę kiedy zacznie padać deszcz, bez obawy, że woda zaszkodzi szachom. Szachownica idealna do naszych figur ogrodowych.

ILOŚĆ SZTUK

1

3. ŁAWKI MOBILNE I STOLIK Z PALET



PARAMETRY TECHNICZNE

Wymiary:


Głębokość: 80cm Wysokość: 45cm (Z KÓŁKAMI) Szerokość: 120cm

Materiał : Drewno sosna, z dwóch palet,

ILOŚĆ SZTUK

6 ław, 1 stolik

4. PODUSZKI DO PALET

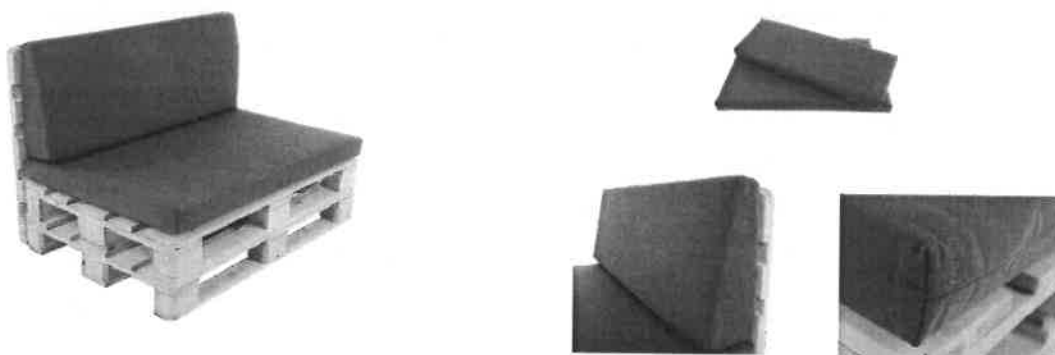

PARAMETRY TECHNICZNE

Wymiary:

poduszki na siedzisko 80 x 120 x 8 cm

poduszki na oparcie 42 x 120 x 18/8 cm

Wierzch i spód poduszek wykonany z tkaniny bawełnianej, łączone pasem z tkaniny. Poduszki wyposażone są w zamek błyskawiczny, który pozwala na wygodne ściągnięcie materiału, gdy zachodzi konieczność jego wyprania. Wypełnienie poduszek to pianka poliuretanowa o grubości 7,5 cm owijana włókniną poliestrową 100gr nadającą poduszce miękkości.

ILOŚĆ SZTUK

6 na siedzisko, 6 na oparcie

5. LEŻAKI SKŁADANE



PARAMETRY TECHNICZNE

Wymiary:

po złożeniu: dł. 130 cm, szer. 57 cm.

Leżak turystyczny aluminiowy wykonany jest z aluminium co zawdzięcza mu lekkość i łatwość przenoszenia. Materiał siedziska w dwóch kolorach (paski czerwone i granatowe) posiada wszelkie atesty, wykorzystywany jest w produkcji wózków dziecięcych, niezwykle wytrzymały i łatwy w utrzymaniu.

ILOŚĆ SZTUK

30

6. KRZESŁA SKŁADANE



PARAMETRY TECHNICZNE

Siedzisko i oparcie wykonane z tworzywa sztucznego . Stelaż aluminiowy.

ILOŚĆ SZTUK

40

7. STÓŁ DO TENISA STOŁOWEGO



PARAMETRY TECHNICZNE

Wymiary:- **Wysokość: 76 cm Wymiary blatu: 152 x 274 cm Waga: 750 kg**

Betonowy stół pingpongowy wytwarzany jest na bazie twardych kruszyw z surowców naturalnych. Dwuczęściowy blat stołu wykonany z wysokogatunkowego betonu z kruszywem ozdobnym, szlifowany i lakierowany. Ze względu na bezpieczeństwo użytkownika, obrzeża i narożniki okala aluminiowy profil z zaokrąglonymi krawędziami. Siatka stalowa wykonana jest z blachy stalowej o gr. 5 mm i zamocowana w sposób uniemożliwiający kradzież. Wszystkie elementy stalowe w konstrukcji są ocynkowane metodą ogniową. Całość wsparta jest na konstrukcji stalowo-betonowej.

ILOŚĆ SZTUK

2

8. ŁAWKA Z OPARCIEM



PARAMETRY TECHNICZNE

Wymiary: **długość siedziska 1800 mm długość całkowita 1960 mm wysokość siedziska 440 mm wysokość całkowita 850 mm szerokość siedziska 440 mm**

siedzisko - listwy z drewna grubości 40 mm pokryte lakierem koloryzującym

podstawa - element wykonany z kruszyw płukanych (żwir, granit, kwarcyt, sjenit, amfibolit lub biała Marianna) Rw-40

stelaż malowany na kolor: szary, czarny lub brązowy.

Mocowanie ławki w zależności od podłoża:

- przykręcone do podłoża utwardzonego
- przykręcone do fundamentów ustawionych w podłożu nieutwardzonym

ILOŚĆ SZTUK

9

9. STÓŁ DO GIER PLANSZOWYCH



PARAMETRY TECHNICZNE

Wymiary:

Długość 300 Szerokość 160 Wysokość 74 Waga 300 KG

Podstawa stołu zrobiona jest z betonu pływającego zbrojonego, blat wykonany został z betonu, blat gładzony i malowany, siedziska zrobione z betonu lub drewna, malowane farbą ochronną, może być montowany do podłoża przez przykręcenie bądź wkopanie obciążnika,

ILOŚĆ SZTUK

1

10. STÓŁ DO GRY W SZACHY



PARAMETRY TECHNICZNE


Wymiary:

Długość całkowita (cm): 200 (w zależności od rozstawu siedzisk) Szerokość całkowita (cm): 200 (w zależności od rozstawu siedzisk) Wysokość stołu (cm): 72 Wysokość krzeselka (cm): 45, Szerokość blatu (cm): 90 Szerokość krzeselka (cm): 40 Waga (kg): ok. 400, Grubość listew (cm): 4

Blaty wykonane z płytek gresowych, przyklejonych mrozoodpornym klejem.

ILOŚĆ SZTUK


3

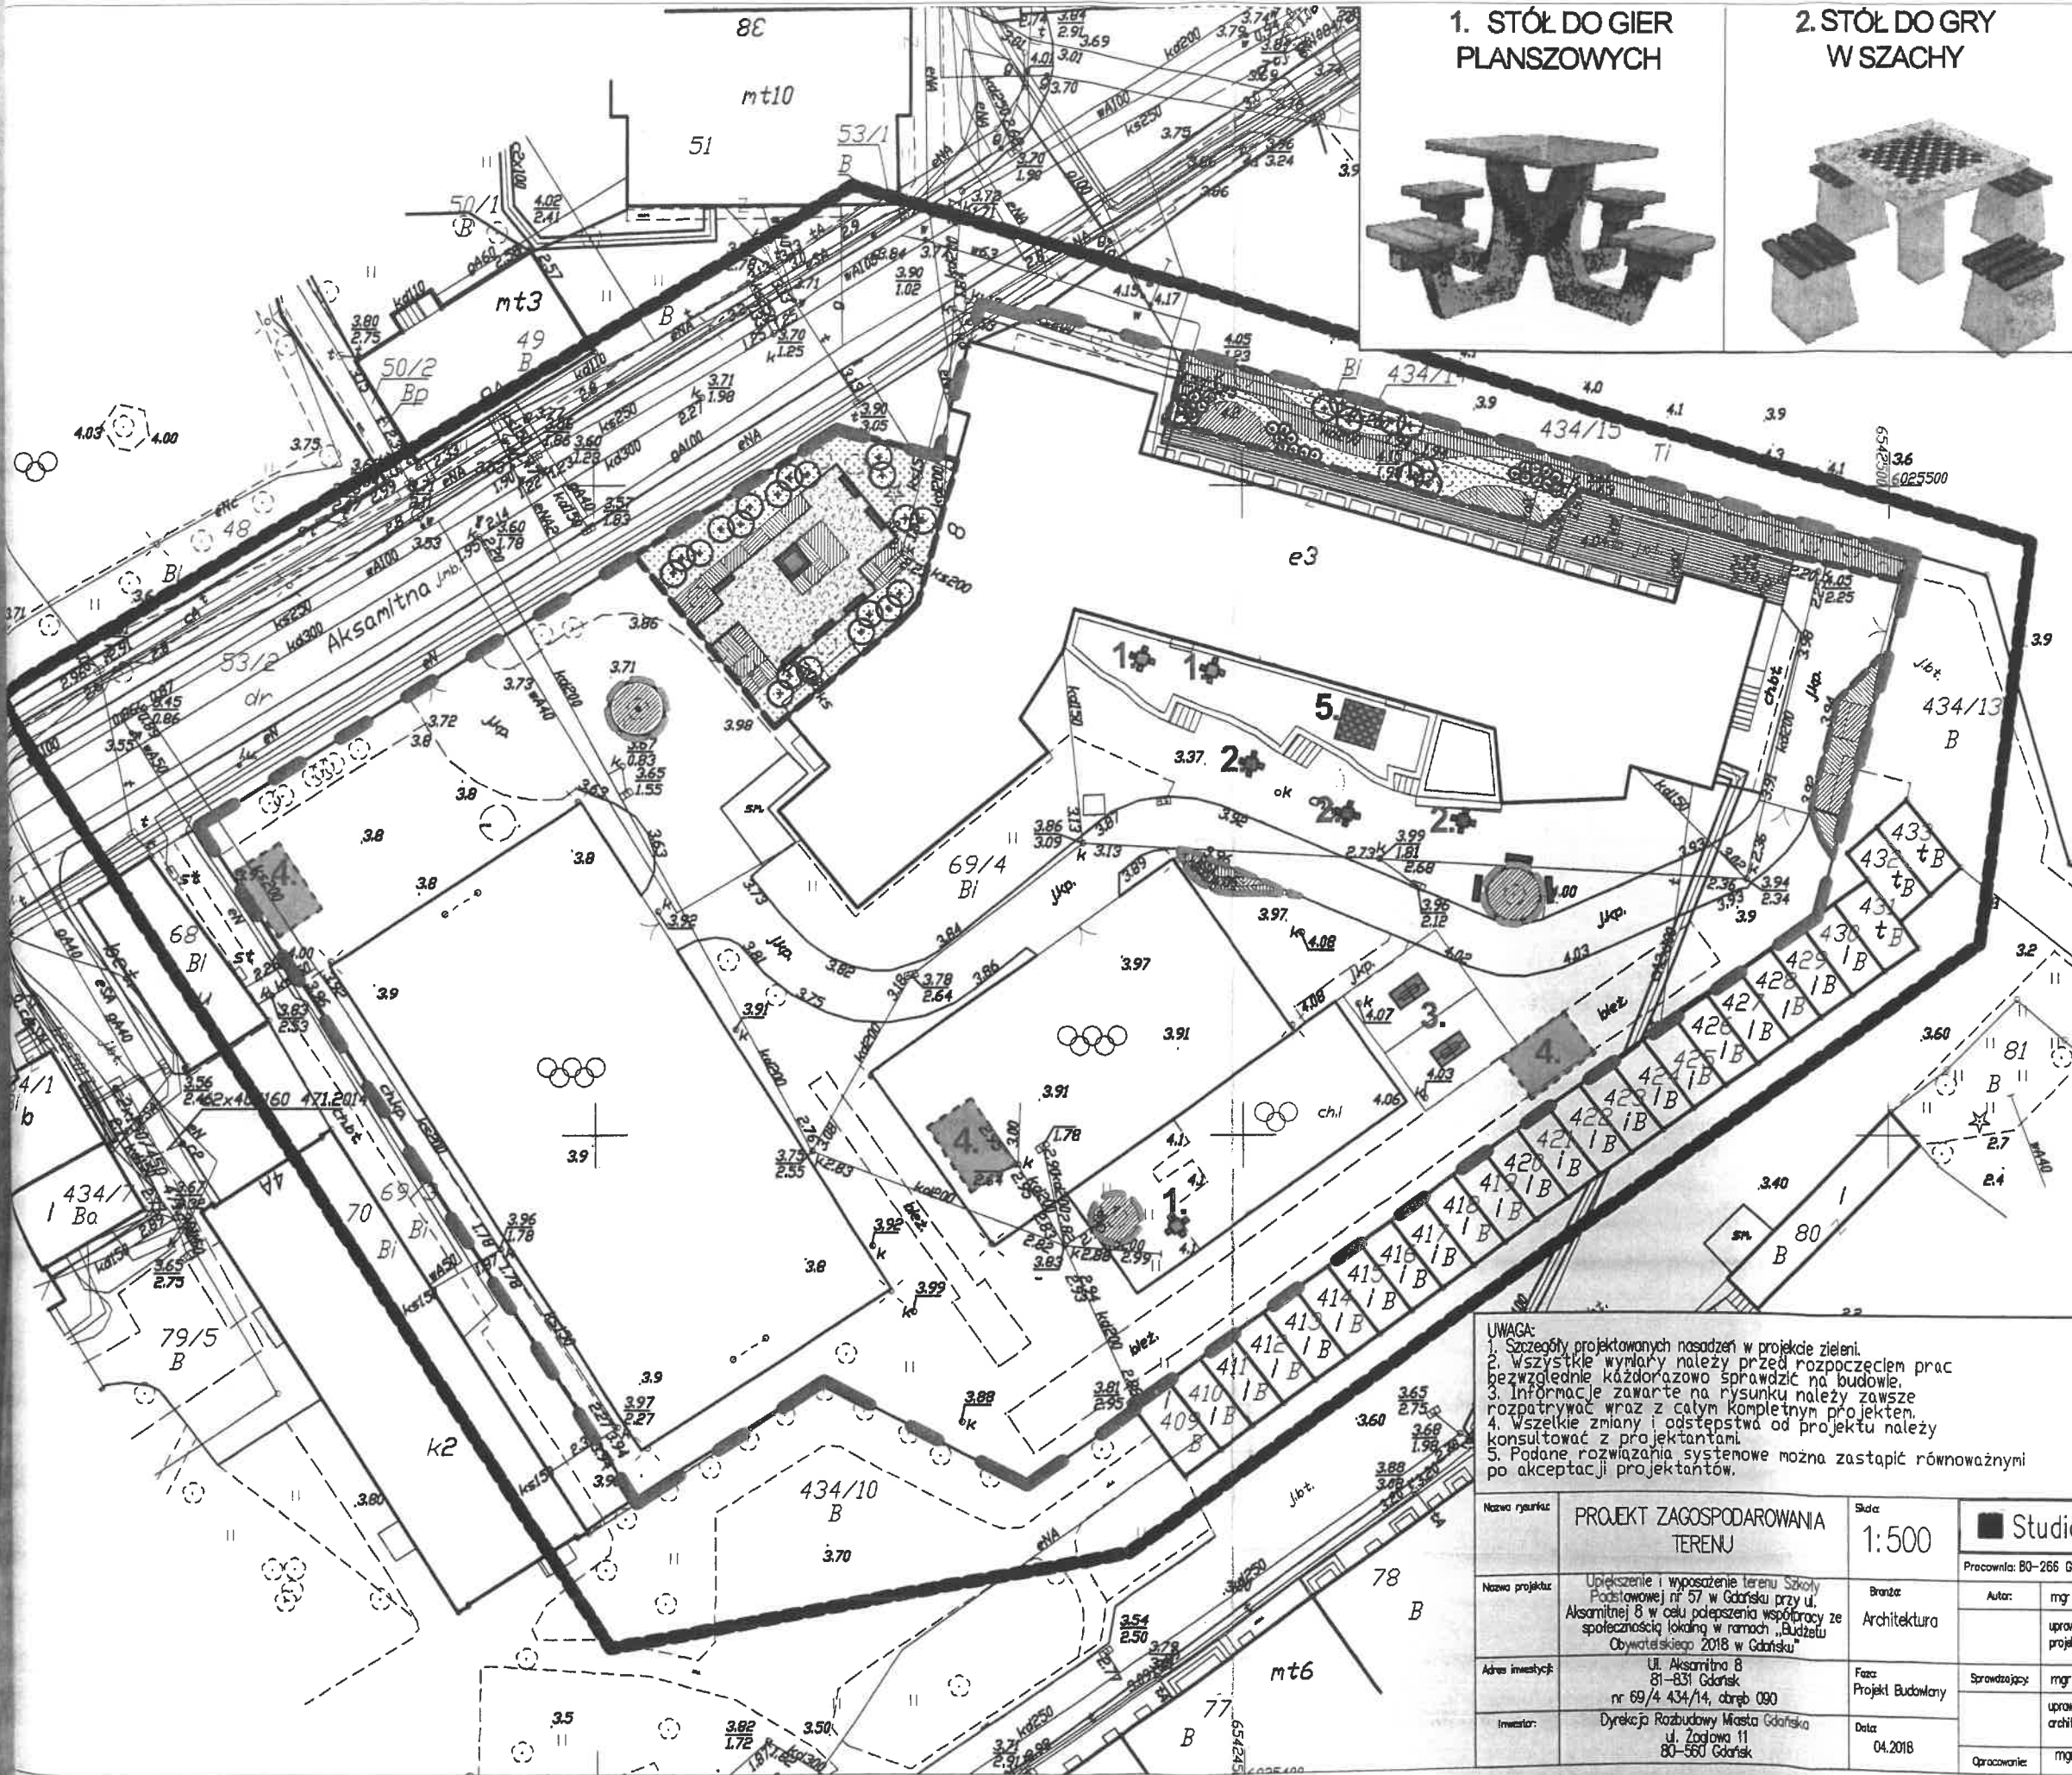

1. STÓŁ DO GIER PLANSZOWYCH



2. STÓŁ DO GRY W SZACHY W SZACHY

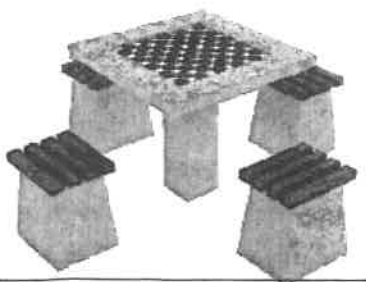

3. STÓŁ DO GRY W TENISA STOŁOWEGO



4. SCENA ROZKŁADANA PROPONOWANE LOKALIZACJE



5. SZACHY OGRODOWE Z FIGURAM Z TWORZYWA



- LEGENDA:**
- TEREN OBJĘTY OPRACOWANIEM
 - RABATA OKRĄGŁA NOWE NASADZENIA
 - RABATA CIENISTA NOWE NASADZENIA
 - RABATA KWIŃCĄCA NOWE NASADZENIA
 - RABATA RÓŻANA NOWE NASADZENIA
 - SKWER, RABATA 1 NOWE NASADZENIA
 - NOWA NAWERZCHNIA Z KOSTKI BRUKOWEJ
 - NOWA NAWERZCHNIA Z GRYSU GRANITOWEGO
 - NOWE NASADZENIA KRZEWÓW
 - ŁAWKI Z OPARCIEM
- PROPOZYCJA LOKALIZACJI POMNIKA MISIA ANDERSA WG. PRZYSZŁEGO PROJEKTU NIE OBJĘTEGO NINIEJSZYM OPRACOWANIEM

UWAGA:
 1. Szczegóły projektowanych nasadzeń w projekcie zieleni.
 2. Wszystkie wymiary należy przed rozpoczęciem prac bezwzględnie każdorazowo sprawdzić na budowie.
 3. Informacje zawarte na rysunku należy zawsze rozpatrywać wraz z całym kompletnym projektem.
 4. Wszelkie zmiany i odstępstwa od projektu należy konsultować z projektantami.
 5. Podane rozwiązania systemowe można zastąpić równoważnymi po akceptacji projektantów.

Nazwa rysunku:	PROJEKT ZAGOSPODAROWANIA TERENU	Skala:	1:500	Studio Kwadrat B.P.Jurago	A03
Nazwa projektu:	Upięknienie i wyposażenie terenu Szkoły Podstawowej nr 57 w Gdańsku przy ul. Aksamitnej 8 w celu polepszenia współpracy ze społecznością lokalną w ramach „Budżetu Obywatelskiego 2018 w Gdańsku”	Branda:	Architektura	Pracownia: 80-266 Gdańsk, al. Grunwaldzka 212 tel/fax: 521-76-72	SERIA 1
Adres inwestycji:	Ul. Aksamitna 8 81-831 Gdańsk nr 69/4 434/14, obręb 090	Faza:	Projekt Budowlany	Autor:	mgr inż. arch. Beata Jurago
Inwestor:	Dyrekcja Rozbudowy Miasta Gdańska ul. Zagłowa 11 80-560 Gdańsk	Data:	04.2018	uprawnienia budowlane w specjalności architektonicznej projektowania bez ograniczeń nr PO/KK/205/2008	
				Sprawdzący:	mgr inż. arch. Paweł Jurago
				uprawnienia budowlane w specjalności architektonicznej nr 5969/Od/94	
				Opracowanie:	mgr inż. arch. Magdalena Cokolik

Wymagania dotyczące konstrukcji tablic

- Konstrukcja – tablica (z jednej płaszczyzny) wykonana ze stalowej blachy ocynkowanej o gr. 1mm przytwierdzonej trwale do ramy z profili zamkniętych stalowych za pomocą nitów (rama pod blachę – profil 30x30x3 mm). W przypadku tablicy o wymiarach 1,0 x1,50 m konieczne jest dodatkowe wzmocnienie konstrukcji ramy.
- Rama z tablicą powinna być przytwierdzona do dwóch słupów za pomocą śrub umożliwiających montaż i demontaż tablicy.
- Słupy stalowe o profilu zamkniętym 60x60x3mm, zabezpieczone farbą antykorozyjną. Słupy powinny być utwierdzone w gruncie.
- Nadruk - wydruk solwentowy 720dpi, wykonany w pełnym kolorze i pokryty wodoodporną folią UV (połysk) o podwyższonej wytrzymałości. Możliwość wymiany nadruków/napisów na tablicach.
- Wysokość słupów dla tablicy o wymiarach 1,5m x 1m - ok. 2,5m (część nadziemna) + ok. 1m (część podziemna). Wysokość słupów dla tablicy o wymiarach tablicy 1,80m x 1,35m - ok. 3m (część nadziemna) + ok. 1m (część podziemna).



Zamówienie nr I/PU/146/19
BZP-PU/167/2019/ BO

Załącznik nr 2

Dyrekcja Rozbudowy Miasta Gdańska
ul. Żagłowa 11, 80-560 Gdańsk

OFERTA

.....
(imię i nazwisko/firma wykonawcy, adres zamieszkania/siedziba)

nr telefonu kontaktowego:

adres e-mail:

Po zapoznaniu się z zaproszeniem do złożenia oferty wraz z załącznikami niniejszym składamy ofertę na realizację zadania pn:

„Dostawa i montaż elementów wyposażenia terenu rekreacyjnego dla obiektu szkolnego w ramach zadania inwestycyjnego pod nazwą: „Upiększenie i wyposażenie terenu Szkoły Podstawowej nr 57 w Gdańsku przy ul. Aksamitnej 8 w celu polepszenia współpracy ze społecznością lokalną” w ramach Budżetu Obywatelskiego 2018”.

1. Zobowiązujemy się wykonać przedmiot zamówienia określony w zaproszeniu do złożenia oferty, za wynagrodzenie ryczałtowe w wysokości:

Lp.	Przedmiot zamówienia	Wynagrodzenie netto zł	Stawka podatku VAT	Wynagrodzenie brutto zł
1	Wykonanie całości przedmiotu zamówienia %
Łączne wynagrodzenie brutto zł:				
Słownie łączne wynagrodzenie brutto w zł.....				
.....				

2. Na wykonany przedmiot zamówienia: udzielamy gwarancji jakości na okres m-cy (nie krótszy niż **24 m-ce**) od daty odbioru końcowego.
2. Zobowiązujemy się wykonać przedmiot zamówienia w terminie określonym w zaproszeniu do złożenia oferty.
3. Oświadczam, że spełniam wymagania ochrony oraz prawidłowego przetwarzania danych osobowych określone w rozporządzeniu Parlamentu Europejskiego i Rady (UE) 2016/679 z dnia 27 kwietnia 2016r. w sprawie ochrony osób fizycznych w związku z przetwarzaniem danych osobowych i w sprawie swobodnego przepływu takich danych oraz uchylenia dyrektywy



Dyrekcja
Rozbudowy
Miasta Gdańska

Zamówienie nr I/PU/146/19

BZP-PU/167/2019/ BO

95/46/WE (RODO) oraz w ustawie z dnia 10 maja 2018r. o ochronie danych osobowych (Dz.U. z 2018r., poz. 1000 ze zm.). Jednocześnie oświadczam, że wypełniłem ciążące na mnie obowiązki informacyjne przewidziane w art. 13 i 14 RODO a nadto, że w przypadku zawarcia i realizacji umowy z Dyrekcją Rozbudowy Miasta Gdańska w Gdańsku (Zamawiającym), zobowiązuję się do wypełniania związanych z nią obowiązków informacyjnych, przewidzianych w art. 13 i 14 RODO, w imieniu własnym oraz w imieniu Zamawiającego.

Nazwa (firma) i adres wykonawcy			
Osoba upoważniona do podpisania oświadczenia w imieniu Wykonawcy			
Imię i Nazwisko		Data	Podpis
1.			

SZCZEGÓŁOWA WYCENA ELEMENTÓW WYPOSAŻENIA

Lp.	Opis	Jedn. przedmiarowa	Ilość	Cena jednostkowa	Wartość
1	Duże figury szachowe	sztuka	1		
2	Szachownica z tworzywa sztucznego	sztuka	1		
3	Ławki z palet	sztuka	6		
4	Stolik z palet	sztuka	1		
5	Poduszki do palet	sztuka	6		
6	Leżak składany	sztuka	30		
7	Krzesło składane	sztuka	40		
8	Stół do tenisa stołowego	sztuka	2		
9	Stół do gier planszowych	sztuka	1		
10	Stół do gry w szachy	sztuka	3		
11	Ławka z oparciem	sztuka	1		
12	Tablica informacyjna	sztuka	1		
Razem wartość netto					
Podatek VAT 23%					
Razem wartość brutto					



Zamówienie nr I/PU/146/19
BZP-PU/167/2019/ BO

Załącznik nr 3

Informacja o przetwarzaniu danych osobowych

Zgodnie z art. 13 ust. 1 i 2 rozporządzenia Parlamentu Europejskiego i Rady (UE) 2016/679 z dnia 27 kwietnia 2016 r. w sprawie ochrony osób fizycznych w związku z przetwarzaniem danych osobowych i w sprawie swobodnego przepływu takich danych oraz uchylenia dyrektywy 95/46/WE (ogólne rozporządzenie o ochronie danych) (Dz. Urz. UE L 119 z 04.05.2016, str. 1), dalej „RODO”, Zamawiający informuje, że:

- 1) administratorem danych osobowych, które mogą zostać przekazane Zamawiającemu w toku niniejszego postępowania jest Dyrekcja Rozbudowy Miasta Gdańska, 80-560 Gdańsk, ul. Żagłowa 11 działająca w imieniu Gminy Miasta Gdańska;
- 2) inspektorem ochrony danych osobowych w Dyrekcji Rozbudowy Miasta Gdańska jest Pan Daniel Gramatowski, gramatowski@gramatowscy.pl, +48 693 937 711;
- 3) dane osobowe przetwarzane będą na podstawie art. 6 ust. 1 lit. c RODO w celu związanym z niniejszym postępowaniem o udzielenie zamówienia publicznego;
- 4) odbiorcami danych osobowych będą osoby lub podmioty, którym udostępniona zostanie dokumentacja postępowania w oparciu o art. 8 oraz art. 96 ust. 3 ustawy;
- 5) dane osobowe będą przechowywane, zgodnie z art. 97 ust. 1 ustawy, przez okres 4 lat od dnia zakończenia postępowania o udzielenie zamówienia, a jeżeli czas trwania umowy przekracza 4 lata, okres przechowywania obejmuje cały czas trwania umowy;
- 6) obowiązek podania danych osobowych jest wymogiem ustawowym określonym w przepisach ustawy, związanym z udziałem w postępowaniu o udzielenie zamówienia publicznego, konsekwencje niepodania określonych danych wynikają z ustawy;
- 7) w odniesieniu do danych osobowych decyzje nie będą podejmowane w sposób zautomatyzowany, stosownie do art. 22 RODO;
- 8) osoby, których dane osobowe zostaną przekazane Zamawiającemu w toku niniejszego postępowania posiadają:
 - na podstawie art. 15 RODO, prawo dostępu do danych osobowych ich dotyczących,
 - na podstawie art. 16 RODO, prawo do sprostowania danych osobowych ich dotyczących, z tym że skorzystanie z prawa do sprostowania nie może skutkować zmianą wyniku niniejszego postępowania, ani zmianą postanowień umowy w zakresie niezgodnym z ustawą oraz nie może naruszać integralności protokołu z postępowania oraz jego załączników,
 - na podstawie art. 18 RODO, prawo żądania od administratora ograniczenia przetwarzania danych osobowych z zastrzeżeniem przypadków, o których mowa w art. 18 ust. 2 RODO,



Dyrekcja
Rozbudowy
Miasta Gdańska

Zamówienie nr I/PU/146/19
BZP-PU/167/2019/ BO

- prawo do wniesienia skargi do Prezesa Urzędu Ochrony Danych Osobowych, gdy którakolwiek z tych osób uzna, że przetwarzanie danych osobowych ich dotyczących narusza przepisy RODO;
- 9) osobom, których dane osobowe zostaną przekazane Zamawiającemu w toku niniejszego postępowania nie przysługuje:
- w związku z art. 17 ust. 3 lit. b, d lub e RODO, prawo do usunięcia danych osobowych,
 - prawo do przenoszenia danych osobowych, o którym mowa w art. 20 RODO,
 - na podstawie art. 21 RODO, prawo sprzeciwu wobec przetwarzania danych osobowych, gdyż podstawą prawną przetwarzania danych osobowych jest art. 6 ust. 1 lit. c RODO.