


GZDiZ-PZ-5314-3(6)-2019-JW

Gdańsk, dnia 21.01.2019 r.

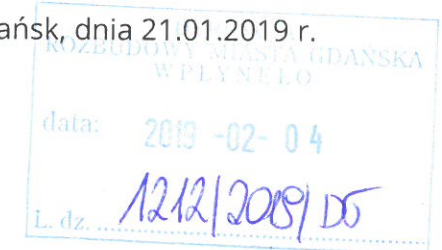

**Dyrekcja Rozbudowy  
Miasta Gdańska**

ul. Żaglowa 11  
80-560 Gdańsk

W odpowiedzi na Państwa pismo znak DLP/23/19/KE z dnia 02.01.2019r. (data wpływu 08.01.2019r.) w sprawie uzgodnienia nasadzeń drzew w ciągu ul. Przegalińskiej stanowiących nasadzenia zamienne za drzewa usuwane w związku z budową drogi rowerowej wzdłuż ul. Turystycznej i ul. Boguckiego w Gdańsku – Sobieszewie Gdański Zarząd Dróg i Zieleni informuje, iż uzgadnia przedmiotowy projekt pozytywnie z następującą uwagą:

- do nasadzeń drzew wykorzystać należy lipę drobnolistną w odmianie 'Böhlje', minimalna średnica bryły korzeniowej 75 cm.

W załączeniu *Projekt nasadzeń zastępczych w ul. Przegalińskiej w Gdańsku: w związku z realizacją zadania pn.: „Budowa drogi rowerowej wzdłuż ul. Turystycznej u ul. Boguckiego w Gdańsku – Sobieszewie”*.

ZASTĘPCA DYREKTORA  
ds. Przepiszeń Publicznej

*Michał Szymański*

1 załącznik

Gdański Zarząd Dróg i Zieleni | ul. Partyzantów 36 | 80-254 Gdańsk


tel. 58 341 20 41 | faks 58 52 44 609 | info@gzdiz.gda.pl | www.gzdiz.gda.pl

Z-CIA KIEROWNIKA  
Działu Urbanizacji i Zieleni

*Joanna Kowalczyk*

Zatwierdził do pisma znak G20.2-P2-5314-3(6)-  
2019-JW

z dnia 21.01.2019 r.

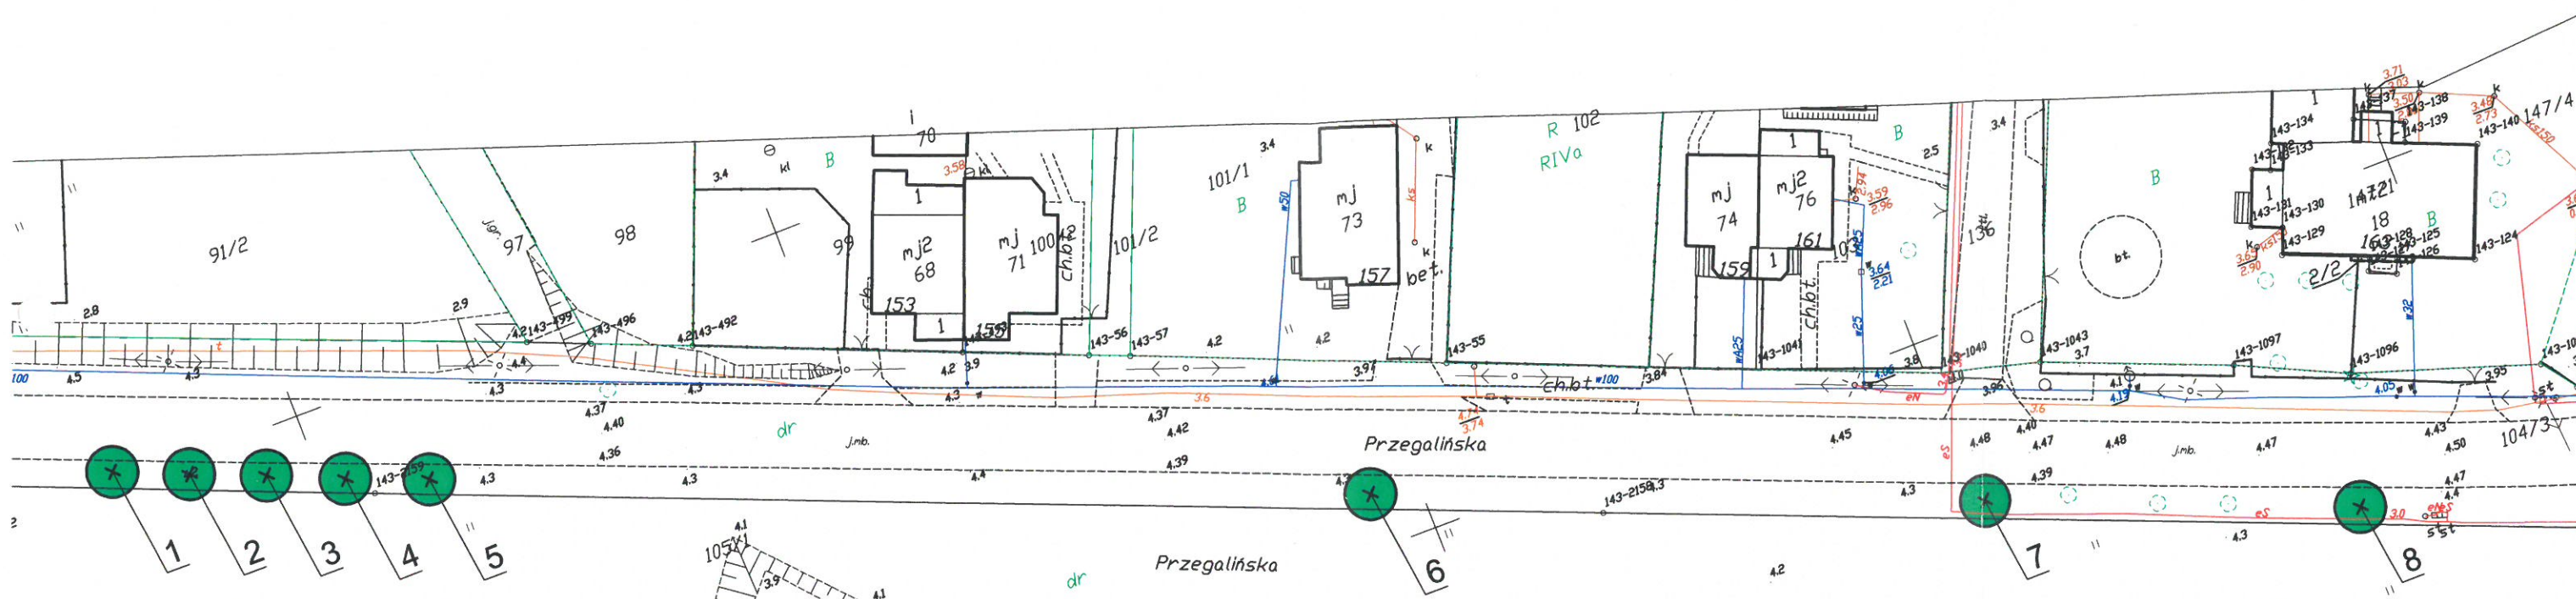

(1 - 8) - kontynuacja istniejącego szpaleru Lipy drobnolistnej, odmiana "Ranczo" w formie piennej, wysokość drzew min. 3,5m, wysokość osadzenia korony 2,0 - 2,2 m, obwód (na wys. 1,0 m) min. 18 - 20 cm

PREZYDENT MIASTA GDAŃSKA  
ul. Nowe Ogrody 8/12  
80-803 Gdańsk

KOPIA MAPY ZASADNICZEJ  
do celów informacyjnych  
Skala 1:500

Gmina: Miasto Gdańsk  
Nr: 143  
Numer zlecenia: WG-III.6642.4035.2018  
Nr sekcji: 6.220.28.23.3.2  
Wydruk mapy wykonano dnia: 2018.12.17  
Wyk.: Przemysław Jujka

PROJEKT NASADZEŃ ZASTĘPCZYCH W UL. PRZEGALIŃSKIEJ W GDAŃSKU:  
W ZWIĄZKU Z REALIZACJĄ ZADANIA PN.:  
"BUDOWA DROGI ROWEROWEJ WZDŁUŻ UL. TURYSTYCZNEJ  
I UL. BUGUCKIEGO W GDAŃSKU - SOBIESZEWIE".

PLAN SYTUACYJNY

SKALA 1:500

Uzgodniłem nasadzenie lipy drobnolistnej  
w odmianie 'Ranczo'

GDANSKI ZWIĄZOK OCHRONY ŚRODOWISKA  
STARSZY KONSULTANT  
ds. Urządzania Drzewostanu  
Janusz Witkowski