



Zamówienie nr I/PU/171/19
BZP-PU/182/2019/PM

Gdańsk, dnia 09.07.2019 r.

ZAPROSZENIE DO ZŁOŻENIA OFERTY

Dyrekcja Rozbudowy Miasta Gdańska działająca w imieniu Gminy Miasta Gdańska zaprasza do złożenia oferty cenowej na: wykonanie robót budowlano-montażowych w ramach zadania:

„Położenie nawierzchni na placu zabaw przy Placu Świętopelka w ramach zadania Inwestycje w dzielnicach zgodnie z przyjętymi uchwałami Rad Osiedli i Dzielnic ” w Gdańsku przy ulicy Świętojańskiej oraz Grobla II, działka nr 141, obręb 089.

Oferta powinna obejmować cały zakres przedmiotu zamówienia – zgodnie z opisem przedmiotu zamówienia wraz z przedmiarem robót.

Jednocześnie informujemy, że przedmiary robót pełnią rolę wyłącznie pomocniczą przy obliczeniu ceny ofertowej przez Wykonawcę. W przypadku, gdy jakieś prace nie zostały ujęte w przedmiarach, a są niezbędne do prawidłowego wykonania zamówienia Wykonawca winien je wycenić i uwzględnić w ramach ceny ryczałtowej.

Termin realizacji robót:

- Rozpoczęcie robót nie wcześniej niż: **01.09.2019 r.**
- Zakończenie robót: **30.10.2019 r.**


DRMG informuje, że jedynym kryterium wyboru oferty jest cena; oznacza to, że zostanie wybrana oferta z najniższą ceną.

Prosimy o złożenie oferty, sporządzonej według wzoru załącznika nr 2 do niniejszego pisma w siedzibie DRMG w Gdańsku przy ul. Żaglowej 11 (recepcja - budynek Amber Expo, główne wejście - parter) lub przesłanie na adres e-mail: sekretariat@drmg.gdansk.pl w terminie **do 15.07.2019 r. do godz. 15:00.**

Informacja o przetwarzaniu danych osobowych zawarta jest w załączniku nr 3 do niniejszego zaproszenia.

Załączniki:

1. Opis przedmiotu zamówienia
2. Formularz ofertowy
3. Informacja o przetwarzaniu danych osobowych

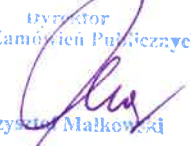Dyrektor
Biura Zamówień Publicznych

Krzysztof Małkowskij



**Zamówienie nr I/PU/171/19
BZP-PU/182/2019/PM**

Załącznik nr 1

OPIS PRZEDMIOTU ZAMÓWIENIA

1. Nazwa (firma) oraz adres zamawiającego

Zamawiającym jest Dyrekcja Rozbudowy Miasta Gdańska (DRMG) działająca w imieniu Gminy Miasta Gdańska, ul. Żaglowa 11 80-560 Gdańsk, tel.58 320-51-00 fax 58 320-51-05 sekretariat@drmg.gdansk.pl www.drmg.gdansk.pl

2. Opis przedmiotu zamówienia

Przedmiotem zamówienia jest realizacja zadania p.n.: „Położenie nawierzchni na placu zabaw przy Placu Świętopełka w ramach zadania Inwestycje w dzielnicach zgodnie z przyjętymi uchwałami Rad Osiedli i Dzielnic ”

Lokalizacja realizowanego zadania :

- Gdańsk, przy ulicy Świętojańskiej oraz Grobla II, działka nr 141, obręb 089.

Zadanie polega na wymianie istniejącej nawierzchni żwirowej na nawierzchnię poliuretanową bezpieczną.

W stanie obecnym pod istniejącym placem zabaw wykonana jest nawierzchnia bezpieczna żwirowa. Zakresem robót objęta jest cała nawierzchnia żwirowa o powierzchni około 198m² oraz dowiązanie się do istniejących obrzeży betonowych. Istniejąca nawierzchnia przesypuje się poza obrzeża powodując ogólny nieład w okolicy placu. Nową nawierzchnię należy wykonać tak, aby zapewnić naturalny spływ wody w istniejące tereny zielone. Wymianę nawierzchni należy przeprowadzić bezinwazyjnie z istniejącymi zabawkami.

3. Szczegółowy opis przedmiotu zamówienia:

3.1 Kompleksowa realizacja zamówienia obejmuje roboty budowlane :

3.1.1 Roboty ziemne i ewentualne rozbiórki

3.1.2 Roboty budowlane:

- wymiana istniejącej nawierzchni bezpiecznej żwirowej na nawierzchnię poliuretanową, zgodną z opracowaną dokumentacją projektową

3.1.3 Odtworzenie elementów zagospodarowania terenu

3.1.4 Doprowadzenie elementów wyposażenia placu zabaw do stanu zastanego w przypadku ich uszkodzenia

3.2 Zakres rzeczowy robót :

3.2.1 Opis poszczególnych elementów składowych zamówienia:

Nawierzchnia bezpieczna z poliuretanu :

**Zamówienie nr I/PU/171/19
BZP-PU/182/2019/PM**

Należy wykonać nawierzchnie poliuretanową jako nawierzchnie bezpieczną dedykowaną pod place zabaw zgodnie z opracowaną dokumentacją (Załącznik nr 1)

3.2.2 Inne materiały :

- Plan sytuacyjny, szkice , opis (Projekt z uzgodnieniami)- załącznik nr 1 do OPZ
- Przedmiar robót – załącznik nr 2 do OPZ

3.2.4 Zgłoszenia ewentualnych uwag do dokumentacji ww. Wykonawca może dokonać w trybie określonym w art. 38 ust.1 ustawy Prawo Zamówień Publicznych.

3.3 Warunki prowadzenia robót :

1. Zamawiający przekaze protokolarnie Wykonawcy plac budowy.
2. Wybrany Wykonawca będzie zobowiązany do kompleksowego wykonania robót stanowiących przedmiot zamówienia.
3. Na placu budowy nie mogą przebywać pracownicy firm nieangażujących na podstawie umów o podwykonawstwo lub dalsze podwykonawstwo zaakceptowanych przez DRM.G.
4. Wykonawca zobowiązany jest:
 - odgrodzić strefę roboczą przed dostępem osób trzecich poprzez ogrodzenie lub odpowiednie oznakowanie,
 - utrzymać w należytym porządku i czystości wspólnie użytkowane drogi komunikacyjne,
 - przestrzegać przepisów bhp i ppoż. w okresie realizacji.
5. Parametry techniczne materiałów i wyrobów użytych do wykonania przedmiotu zamówienia winny odpowiadać obowiązującym normom oraz spełniać wymogi określone w:
 - ustawie - Prawo budowlane z dn.7.07.1994 r.(tekst jednolity/Dz.U.z 2013 poz.1409),
 - ustawie z dnia 16 kwietnia 2004 r. o wyrobach budowlanych (Dz.U. z 2004 r.Nr.92 poz.881 ze zmianami).
6. Parametry techniczne materiałów i wyrobów użytych do wykonania zamówienia nie mogą być gorsze od przyjętych przykładowo w dokumentacji.
7. Na wszystkie materiały Wykonawca winien dostarczyć (przed wbudowaniem tych materiałów i uzyskaniu stosowanej akceptacji Inwestora) atesty lub świadectwa (np. Instytutu Techniki Budowlanej) dopuszczające stosowanie ich w budownictwie.
8. Wykonawca zobowiązany jest bezwzględnie uzyskać od nadzoru inwestorskiego zgodę i akceptację na każdy element przewidziany do wbudowania przed faktycznym wykonaniem robót. W tym celu Wykonawca przedstawi niezbędne dokumenty ww. lub karty techniczne.
9. Wykonawca zobowiązany jest do wywiezienia na wysypisko, składowisko lub złomowisko materiałów z demontażu, gruzu z rozbiórek, odpadów budowlanych i śmieci. Koszty wywozu, utylizacji i złomowania należy uwzględnić w wynagrodzeniu ryczałtowym, a dokumenty potwierdzające dokonanie w/w wywozu należy dostarczyć Zamawiającemu.
10. Urządzenie placu budowy wykonawca wykona we własnym zakresie i na swój koszt.



**Zamówienie nr I/PU/171/19
BZP-PU/182/2019/PM**

11. Zasilanie placu budowy w wodę i energię elektryczną Wykonawca zrealizuje na swój koszt.
 12. Przed przystąpieniem do robót należy wystąpić do ZDiZ w Gdańsku z wnioskiem o zawarcie umowy użyczenia terenu pasa drogowego jeśli taka konieczność nastąpi, względnie terenu zieleni miejskiej.
 13. Na czas prowadzenia robót miejsca prowadzonych robót należy zabezpieczyć zgodnie z warunkami zawartymi w rozporządzeniu Ministra Infrastruktury z dnia 3 lipca 2003 r. w sprawie szczegółowych warunków technicznych dla znaków i sygnałów drogowych oraz urządzeń bezpieczeństwa ruchu drogowego i warunków ich umieszczania na drogach, natomiast w przypadku wejścia w pas drogowy należy opracować projekt organizacji ruchu i uzgodnić go z organem zarządzającym ruchem drogowym w Gdańsku.
 14. Wykonawca będzie ponosił wszelkie konsekwencje spowodowane niewłaściwym oznakowaniem (i jego utrzymaniem) oraz zabezpieczeniem miejsca robót w czasie ich realizacji jak również w okresie przerw w prowadzonych robotach wobec Zamawiającego, jak również wobec osób trzecich.
 15. Wykonawca zobowiązany jest prowadzić prace z zachowaniem szczególnej ostrożności.
 16. Wykonawca robót będzie ponosił odpowiedzialność cywilną wobec osób trzecich za wszelkie zdarzenia wynikłe z jego winy w trakcie realizacji całości przedmiotu zamówienia.
 17. Zorganizowanie oraz znalezienie miejsca zaplecza budowy należy do Wykonawcy bez dodatkowej zapłaty.
 18. Wykonawca zobowiązany jest do wykonania i uwzględnienia w kosztach ogólnych budowy:
 - bezpiecznego przejścia pieszego oraz dojazdu: użytkownikom posesji, służbom komunalnym i pojazdom uprzywilejowanym,
 - prowadzenia robót zgodnie z przepisami bhp i p. poż.,
 - drzewa i krzewy w rejonie prowadzonych prac należy chronić przed zniszczeniem,
 - prowadzenia prac porządkowych w rejonie robót oraz utrzymania czystości i porządku na bieżąco,
 - przyjęcia technologii i organizacji robót, która nie spowoduje dewastacji obiektów zlokalizowanych w sąsiedztwie placu budowy, dróg dojazdowych oraz wykonanych robót,
 - prowadzenia robót zgodnie z wymogami:
- Rozporządzenia Ministra Infrastruktury z dnia 12 kwietnia 2002r. w sprawie warunków technicznych, jakim powinny odpowiadać budynki i ich usytuowanie (Dz. U. Nr 75 poz. 690 wraz z późniejszymi zmianami),
 - Rozporządzenia Ministra Transportu i Gospodarki Morskiej z dnia 02 marca 1999r. w sprawie warunków technicznych, jakim powinny odpowiadać drogi publiczne i ich usytuowanie (Dz. U. Nr 43 poz. 430 z późn. zm.). -przestrzegania wymagań Rozporządzenia Ministra Infrastruktury z dnia 23 czerwca 2003r. w sprawie bezpieczeństwa i higieny pracy podczas wykonywania robót budowlanych (Dz. U. Nr 47 poz. 401)
- przestrzegania wymagań Rozporządzenia Ministra Infrastruktury z dnia 23 czerwca 2003 r. w sprawie informacji dotyczącej bezpieczeństwa i ochrony zdrowia oraz planu bezpieczeństwa



**Zamówienie nr I/PU/171/19
BZP-PU/182/2019/PM**

i ochrony zdrowia (Dz. U. nr 120 poz.1126), -prowadzenia robót w sposób zapewniający:

- bezpieczeństwo osób przebywających w terenie i zamieszkujących w sąsiedztwie placu budowy,
- bezpieczeństwo konstrukcji , budowli, budynków i urządzeń oraz właściwe warunki eksploatacyjne dla obiektów zlokalizowanych w sąsiedztwie placu budowy oraz dróg dojazdowych w tym terenie.
- zorganizowania zaplecza budowy i tymczasowych składowisk, wraz dostawą wody i energii elektrycznej,

-odtworzenia zniszczonej zieleni, która ulegnie zniszczeniu w trakcie prowadzenia robót (wg uzgodnienia ZDiZ w Gdańsku),

19. W celu wyeliminowania późniejszych roszczeń ze strony właścicieli nieruchomości sąsiadujących z terenem budowy i układem drogowym, przed rozpoczęciem robót Wykonawca przy współudziale prawnych właścicieli terenu i nieruchomości zobowiązany jest do sporządzenia inwentaryzacji fotograficznej terenu i obiektów.
20. W przypadku wystąpienia uszkodzeń obiektów istniejących konsekwencje z tego tytułu poniesie Wykonawca.
21. Wykonawca zobowiązany jest sporządzić przed rozpoczęciem budowy, planu bezpieczeństwa i ochrony zdrowia zgodnie z rozporządzeniem Ministra Infrastruktury z dnia 23.06.2003 r. w sprawie informacji dot. bezpieczeństwa i ochrony zdrowia oraz planu bezpieczeństwa i ochrony zdrowia (Dz. U. Nr 120 poz.1126) w związku z art. 21 a ust.1 ustawy Prawo Budowlane z dnia 07.07.1994 r. (Dz. U. z 2013 r. poz.1409 z póź. zm.),
22. Na odbiór końcowy wykonawca przygotowuje:
 - kompletną dokumentację powykonawczą wraz z szczegółowym jej wykazem w 3 egz.
 - zestawienie rzeczowe wykonanych robót
23. Dokumentację fotograficzną na płycie CD (przed, w trakcie, po zakończeniu budowy)
24. Wykonawca zobowiązany jest do przestrzegania obowiązujących i podanych norm w dokumentacji projektowej oraz przepisów i rozporządzeń dotyczących wykonywanych robót.
25. Parametry techniczne materiałów i wyrobów użytych do wykonania zamówienia nie mogą być niższe od przyjętych przykładowo w dokumentacji projektowej.
26. Materiały i wyroby użyte do wykonania przedmiotu zamówienia winny spełniać wymogi:
 - Ustawie z dn. 07.07.1994r. Prawo budowlane (Dz. U. z 2013r. poz.1409 z późniejszymi zmianami),
 - Ustawy z dnia 16 kwietnia 2004r. o wyrobach budowlanych (Dz. U. z 2014r. poz. 883 z późniejszymi zmianami),
 - Rozporządzenie Ministra Infrastruktury z dnia 11 sierpnia 2004 r. w sprawie sposobów deklarowania zgodności wyrobów budowlanych oraz sposobu znakowania ich znakiem budowlanym (Dz. U. nr 198 poz. 2041 z późniejszymi zmianami),
27. Przed użyciem i wbudowaniem wyrobów i materiałów budowlanych Wykonawca przedstawi atesty lub świadectwa (np. Instytutu Techniki Budowlanej) oraz deklarację zgodności dopuszczające ich stosowanie w celu uzyskania akceptacji przez Zamawiającego.
28. Wykonawca zapewni dla zrealizowania robót udział kierownika budowy z uprawnieniami budowlanymi i aktualnym zaświadczeniem wydanym przez właściwą izbę samorządu zawodowego.
29. Wykonawca zobowiązuje się do uzgodnienia wzoru i treści tablicy regulaminowej z



**Zamówienie nr I/PU/171/19
BZP-PU/182/2019/PM**

zarządcą terenu.

Koszt tablicy należy uwzględnić w kwocie zamówienia.

30. Rozpoczęcie robót możliwe po zakończeniu sezonu turystycznego.

4. Termin wykonania przedmiotu zamówienia

Lp.	Przedmiot zamówienia	Termin:
1.	Roboty budowlane	Poza sezonem turystycznym: od 1.09.2019 do 30.10.2019

5. Warunki udziału w postępowaniu oraz opis sposobu dokonywania oceny spełnienia tych warunków

5.2.1 posiadania wiedzy i doświadczenia:

Warunek zostanie spełniony, jeżeli wykonawca wykaże, że w okresie ostatnich 5 lat przed upływem terminu składania ofert, a jeżeli okres prowadzenia działalności jest krótszy – w tym okresie wykonał co najmniej jedno zamówienie obejmujące swoim zakresem wykonanie:

-Nawierzchni bezpiecznej poliuretanowej o powierzchni nie mniejszej niż 50 m²



Zamówienie nr I/PU/171/19
BZP-PU/182/2019/PM

Załącznik nr 2

Dyrekcja Rozbudowy Miasta Gdańska
ul. Żąglowa 11, 80-560 Gdańsk

OFERTA

.....
(imię i nazwisko/firma wykonawcy, adres zamieszkania/siedziba)

nr telefonu kontaktowego:, e-mail:

Po zapoznaniu się z zaproszeniem do złożenia oferty wraz z załącznikami niniejszym składamy ofertę na wykonanie robót budowlano-montażowych w ramach zadania pn.:

„Położenie nawierzchni na placu zabaw przy Placu Świętopełka w ramach zadania Inwestycje w dzielnicach zgodnie z przyjętymi uchwałami Rad Osiedli i Dzielnic” w Gdańsku przy ulicy Świętojańskiej oraz Grobla II, działka nr 141, obręb 089.

Zobowiązujemy się wykonać przedmiot zamówienia określony w zaproszeniu do złożenia oferty, za wynagrodzenie ryczałtowe w wysokości: zł brutto, słownie: (.....), w tym:

- wynagrodzenie netto:
- stawka podatku VAT:

1. Zobowiązujemy się wykonać przedmiot zamówienia w terminie określonym w zaproszeniu do złożenia oferty.
2. Oświadczam, że spełniam wymagania ochrony oraz prawidłowego przetwarzania danych osobowych określone w rozporządzeniu Parlamentu Europejskiego i Rady (UE) 2016/679 z dnia 27 kwietnia 2016r. w sprawie ochrony osób fizycznych w związku z przetwarzaniem danych osobowych i w sprawie swobodnego przepływu takich danych oraz uchylenia dyrektywy 95/46/WE (RODO) oraz w ustawie z dnia 10 maja 2018r. o ochronie danych osobowych (Dz.U. z 2018r., poz. 1000 ze zm.). Jednocześnie oświadczam, że wypełniłem ciążące na mnie obowiązki informacyjne przewidziane w art. 13 i 14 RODO a nadto, że w przypadku zawarcia i realizacji umowy z Dyrekcją Rozbudowy Miasta Gdańska w Gdańsku (Zamawiającym), zobowiązuję się do wypełniania związanych z nią obowiązków informacyjnych, przewidzianych w art. 13 i 14 RODO, w imieniu własnym oraz w imieniu Zamawiającego.

Nazwa (firma) i adres wykonawcy		
Osoba upoważniona do podpisania oświadczenia w imieniu Wykonawcy		
Imię i Nazwisko	Data	Podpis
1.		



**Zamówienie nr I/PU/171/19
BZP-PU/182/2019/PM**

Załącznik nr 3

Informacja o przetwarzaniu danych osobowych

Zgodnie z art. 13 ust. 1 i 2 rozporządzenia Parlamentu Europejskiego i Rady (UE) 2016/679 z dnia 27 kwietnia 2016 r. w sprawie ochrony osób fizycznych w związku z przetwarzaniem danych osobowych i w sprawie swobodnego przepływu takich danych oraz uchylenia dyrektywy 95/46/WE (ogólne rozporządzenie o ochronie danych) (Dz. Urz. UE L 119 z 04.05.2016, str. 1), dalej „RODO”, Zamawiający informuje, że:

- 1) administratorem danych osobowych, które mogą zostać przekazane Zamawiającemu w toku niniejszego postępowania jest Dyrekcja Rozbudowy Miasta Gdańska, 80-560 Gdańsk, ul. Żaglowa 11 działająca w imieniu Gminy Miasta Gdańska;
- 2) inspektorem ochrony danych osobowych w Dyrekcji Rozbudowy Miasta Gdańska jest Pan Daniel Gramatowski, gramatowski@gramatowscy.pl, +48 693 937 711;
- 3) dane osobowe przetwarzane będą na podstawie art. 6 ust. 1 lit. c RODO w celu związanym z niniejszym postępowaniem o udzielenie zamówienia publicznego;
- 4) odbiorcami danych osobowych będą osoby lub podmioty, którym udostępniona zostanie dokumentacja postępowania w oparciu o art. 8 oraz art. 96 ust. 3 ustawy;
- 5) dane osobowe będą przechowywane, zgodnie z art. 97 ust. 1 ustawy, przez okres 4 lat od dnia zakończenia postępowania o udzielenie zamówienia, a jeżeli czas trwania umowy przekracza 4 lata, okres przechowywania obejmuje cały czas trwania umowy;
- 6) obowiązek podania danych osobowych jest wymogiem ustawowym określonym w przepisach ustawy, związanym z udziałem w postępowaniu o udzielenie zamówienia publicznego, konsekwencje niepodania określonych danych wynikają z ustawy;
- 7) w odniesieniu do danych osobowych decyzje nie będą podejmowane w sposób zautomatyzowany, stosownie do art. 22 RODO;
- 8) osoby, których dane osobowe zostaną przekazane Zamawiającemu w toku niniejszego postępowania posiadają:
 - na podstawie art. 15 RODO, prawo dostępu do danych osobowych ich dotyczących,
 - na podstawie art. 16 RODO, prawo do sprostowania danych osobowych ich dotyczących, z tym że skorzystanie z prawa do sprostowania nie może skutkować zmianą wyniku niniejszego postępowania, ani zmianą postanowień umowy w zakresie niezgodnym z ustawą oraz nie może naruszać integralności protokołu z postępowania oraz jego załączników,
 - na podstawie art. 18 RODO, prawo żądania od administratora ograniczenia przetwarzania danych osobowych z zastrzeżeniem przypadków, o których mowa w art. 18 ust. 2 RODO,
 - prawo do wniesienia skargi do Prezesa Urzędu Ochrony Danych Osobowych, gdy którakolwiek z tych osób uzna, że przetwarzanie danych osobowych ich dotyczących narusza przepisy RODO;
- 9) osobom, których dane osobowe zostaną przekazane Zamawiającemu w toku niniejszego postępowania nie przysługują:
 - w związku z art. 17 ust. 3 lit. b, d lub e RODO, prawo do usunięcia danych osobowych,
 - prawo do przenoszenia danych osobowych, o którym mowa w art. 20 RODO,
 - na podstawie art. 21 RODO, prawo sprzeciwu wobec przetwarzania danych osobowych, gdyż podstawą prawną przetwarzania danych osobowych jest art. 6 ust. 1 lit. c RODO.



TEMAT	WYMIANA NAWIERZCHNI PLACU ZABAW	
ZAMAWIAJĄCY / JEDNOSTKA PROJEKTOWA	DYREKCJA ROZBUDOWY MIASTA GDAŃSKA ul. Żagłowa 11, 80-560 Gdańsk działająca w Imieniu Gminy Miasta Gdańska tel. : 58 320-51-00	
ADRES INWESTYCJI	Gdańsk, ul.Świętojańska,Grobla II działka nr 141, obręb 089	
FAZA OPRACOWANIA	Projekt na zgłoszenie	
BRANŻA	ARCHITEKTURA	
PROJEKTANT	mgr inż. arch. Jarosław Folwarski Nr. upr. 565/POOKK/2013 Uprawnienia budowlane do projektowania bez ograniczeń w specjalności architektonicznej	PODPIS
DATA	Gdańsk, 28.11.2018	

ZAWARTOŚĆ OPRACOWANIA

1. CZĘŚĆ FORMALNO – PRAWNA

- 1.1 Uprawnienia i zaświadczenie z izby projektanta
- 1.2 Oświadczenie projektanta
- 1.3 Uzgodnienia

2. CZĘŚĆ OPISOWA

- 2.1 Opis techniczny – Zagospodarowanie terenu

3. CZĘŚĆ RYSUNKOWA

- Rys. 1 Plan sytuacyjny
- Rys. 2 Przykłady rozwiązań
- Rys. 3 Propozycja kolorystyczna



Dyrekcja
Rozbudowy
Miasta Gdańska

1. CZĘŚĆ FORMALNO – PRAWNA

1.1 Uprawnienia i zaświadczenie z izby projektanta



IZBA ARCHITEKTÓW
RZECZYPOSPOLITEJ POLSKIEJ

Pomorska Okręgowa Rada Izby Architektów RP

ZAŚWIADCZENIE - ORYGINAŁ

(wypis z listy architektów)

Pomorska Okręgowa Rada Izby Architektów RP zaświadcza, że:

mgr inż. arch. Jarosław Krzysztof Folwarski

posiadający kwalifikacje zawodowe do pełnienia samodzielnych funkcji technicznych w budownictwie w specjalności architektonicznej i w zakresie posiadanych uprawnień nr **565/POOKK/2013**, jest wpisany na listę członków Pomorskiej Okręgowej Izby Architektów RP pod numerem: **PO-1290**.

Członek czynny od: 19-02-2014 r.

Data i miejsce wygenerowania zaświadczenia: 10-09-2018 r. Gdańsk.

Zaświadczenie jest ważne do dnia: **31-01-2019 r.**

Podpisano elektronicznie w systemie informatycznym Izby Architektów RP przez:
Bartosz Macikowski, Przewodniczący Okręgowej Rady Izby Architektów RP.

Nr weryfikacyjny zaświadczenia:

PO-1290-6C21-18FY-2CDE-37CA

Dane zawarte w niniejszym zaświadczeniu można sprawdzić podając nr weryfikacyjny zaświadczenia w publicznym serwisie internetowym Izby Architektów: www.izbaarchitektow.pl lub kontaktując się bezpośrednio z właściwą Okręgową Izbą Architektów RP.



Dyrekcja
Rozbudowy
Miasta Gdańska



IZBA ARCHITEKTÓW
RZECZYPOSPOLITEJ POLSKIEJ

POMORSKA OKRĘGOWA IZBA ARCHITEKTÓW RZECZYPOSPOLITEJ POLSKIEJ
OKRĘGOWA KOMISJA KWALIFIKACYJNA

Znak sprawy: PO/KK/w/0664

Gdańsk, dnia 18 grudnia 2013 r.

DECYZJA nr 565/POOKK/2013

Na podstawie art. 12 ust. 1 pkt 1, ust. 2 i 3, art. 13 ust. 1 pkt 1 i ust. 4 ustawy z dnia 7 lipca 1994 r. - Prawo budowlane (tekst jedn. Dz. U. z 2013 r. poz. 1409), art. 11 i 24 ust. 1 pkt 2 ustawy z dnia 15 grudnia 2000 r. o samorządach zawodowych architektów, inżynierów budownictwa oraz urbanistów (tekst jedn. Dz. U. z 2013 r. poz. 932), § 11 ust. 1 pkt 1 rozporządzenia Ministra Transportu i Budownictwa z dnia 28 kwietnia 2006 r. w sprawie samodzielnych funkcji technicznych w budownictwie (Dz. U. z 2006 r. Nr 83, poz. 578 z późn. zm.) oraz art. 104 i 107 § 1 i 4 ustawy z dnia 14 czerwca 1960 r. - Kodeks postępowania administracyjnego (tekst jedn. Dz. U. z 2013 r. poz. 267)

stwierdza się, że

Pan

mgr inż. arch. Jarosław Krzysztof Folwarski
urodzony w dniu 30.05.1984 r. w Grudziądzu

posiada odpowiednie wykształcenie techniczne i praktykę zawodową
i po zdaniu egzaminu z wynikiem pozytywnym otrzymuje

UPRAWNIENIA BUDOWLANE

w specjalności architektonicznej do projektowania bez ograniczeń

Decyzja niniejsza jako uwzględniająca w całości żądanie strony nie wymaga uzasadnienia.

Pouczenie

Od decyzji przysługuje Panu odwołanie do Krajowej Komisji Kwalifikacyjnej Izby Architektów RP. Odwołanie wnosi się za pośrednictwem organu, który wydał decyzję tj. Okręgowej Komisji Kwalifikacyjnej Pomorskiej Okręgowej Izby Architektów RP, w terminie 14 dni od dnia doręczenia decyzji.

Członkowie Okręgowej Komisji Kwalifikacyjnej Pomorskiej Okręgowej Izby Architektów RP:

Przewodnicząca
Komisji

Elżbieta
Zdunkowska-
Mróz

Wiceprzewodniczący
Komisji

Romuald
Ciełuch

Sekretarz
Komisji

Joanna
Wciorka - Konat

Członek
Komisji

Daniela Milian-
Konopka

Członek
Komisji

Barbara
Wilemborek

Członek
Komisji

Antoni
Wolański

Otrzymują:

1. Strona (wnioskodawca): Jarosław Krzysztof Folwarski, 80-283 Gdańsk, Królewskie Wzgórze 25/17
2. Gdy decyzja stanie się ostateczna:
 - 1) Główny Inspektor Nadzoru Budowlanego - w celu wpisania do centralnego rejestru osób posiadających uprawnienia budowlane,
 - 2) Rada Pomorskiej Okręgowej Izby Architektów RP.
3. a.a.

80-836 Gdańsk, ul. Targ Węglowy 27. Tel.: 058 300 06 56. Fax: 058 305 27 20. E-mail: pomorska@iarp.pl <http://www.pomorska.iarp.pl>
Konto: 017466395 - 00028 Konto: PKO BP SA III O / Gdańsk Nr 24 1020 1811 0000 0202 0015 3205



1.2 Oświadczenie projektanta

Na podstawie art. 20 ust. 4 ustawy z dnia 7 lipca 1994r. – Prawo Budowlane (Dz.U.2017.1332t.j. z późn. zm.) oświadczam, że niniejszy projekt został wykonany zgodnie z obowiązującymi przepisami oraz zasadami wiedzy technicznej.

mgr inż. arch. Jarosław Folwarski


Nr. upr. 565/POOKK/2013

Folwarski
Uprawnienia budowlane do projektowania

bez ograniczeń w specjalności architektonicznej



1.3 Uzgodnienia

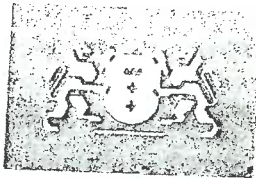

Gdańsk 17.10.2018r.

UZGODNIENIE NR 6336-305(2)-2018-PZ-5725

Uzgadnia się pozytywnie	wymianę nawierzchni żwirowej istniejącego placu zabaw na nawierzchnię poliuretanową w rejonie ulic: Świętojańska i Grobla II w Gdańsku: zgodnie z załącznikiem graficznym, stanowiącym integralną część niniejszego uzgodnienia
W liniach rozgraniczających	działka Bp nr 141 w obrębie 0089
Inwestor	Dyrekcja Rozbudowy Miasta Gdańska ul. Żagłowa 11, 80-560 Gdańsk

Zgodnie z poniższymi uwarunkowaniami:

1. Niniejsze uzgodnienie **stanowi** przyznanie prawa do dysponowania nieruchomością działki Bp nr 141 w obrębie 0089 na realizację przedmiotowego zamierzenia inwestycyjnego.
2. Przed przystąpieniem do prowadzenia robót związanych z w/w inwestycją, należy uzyskać w tut. Zarządzie zezwolenie na zajęcie pasa drogowego, w celu prowadzenia robót w pasie drogowym drogi publicznej: Plac Księża. Szczegółowe warunki zajęcia pasa drogowego, a w szczególności zasady usuwania usterek i wad technicznych powstałych w ciągu okresu gwarancji od daty odbioru pasa drogowego zarządca drogi określi w zezwoleniu na zajęcie pasa drogowego, w celu prowadzenia robót związanych z przedmiotową inwestycją.
3. **Projekt uzgodnić z Konserwatorem Zabytków.**
4. Sugeruje się zastosowanie koloru poliuretanu zbliżony do nawierzchni trawiastej - proponowany kolor RAL 6003.
5. Inwestor zobowiązany jest wykonywać wszelkie prace bez ingerencji i uszkodzeń w istniejący system nawodnienia na przedmiotowym terenie.
6. Małe powierzchnie nawierzchni trawnikowej należy odtworzyć poprzez trawnik z darni. Ponadto po pierwszym koszeniu i akceptacji przejęcia przekazać protokolarnie do GZDiZ.
7. W przypadku naruszenia nawierzchni brukowej w obrębie pomnika, Inwestor zobowiązany będzie do naprawy bądź wymiany uszkodzonej nawierzchni zgodnie ze sztuką budowlaną.
8. **Na terenie objętym inwestycją nie dopuszcza się wjazdu ciężkiego sprzętu.**
9. Zieleń w obrębie inwestycji należy zabezpieczyć w taki sposób, aby ograniczyć jej naruszenie do minimum.
10. Przed przystąpieniem do prowadzenia robót, należy powiadomić Dział Zieleni GZDiZ, w celu spisania protokołu przekazania terenu.
11. Teren na styku z inwestycją należy uporządkować, odtworzyć oraz przekazać do GZDiZ.
12. Wskazane jest zabezpieczenie terenu inwestycji np. plandekami, tak aby jak najmniej uszkodzić istniejące zagospodarowanie – trawnik.
13. Wskazane jest, aby wymieniana nawierzchnia w pełni pokrywała również obrzeża zgodnie z instrukcją Producenta (jeżeli nie jest to możliwe to należy zastosować dodatkowo nakładki, które będą dodatkowym zabezpieczeniem poprawiającym bezpieczeństwo).
14. Po przeanalizowaniu składu nawierzchni oraz warstwy ścieralnej wymagane jest zastosowanie tylko materiału z EPDM gramatura 120-500 m2.


15. Należy wymienić tablice regulaminową, wprowadzając zapis o zakazie wchodzenia w szpilkach, jazdy rowerkami, rolkami, deskorolkami itp.
16. Ingerencja w urządzenia spowoduje/ bądź może spowodować zerwanie okresu gwarancji.
17. Ponowny montaż urządzeń zgodnie z instrukcją montażu Producenta.
18. W przypadku uszkodzenia bądź zniszczenia urządzeń w trakcie realizacji przedmiotowej inwestycji należy wymienić je na nowe.
19. Należy wprowadzić jednolity kształt nawierzchni bez wprowadzania załamań co pozwoli na niewielkie zwiększenie powierzchni do zabawy dla małych dzieci.
20. W przypadku kolizji w/w inwestycji z innymi elementami sieci uzbrojenia podziemnego, inwestor zobowiązany jest do uzgodnienia powyższego z właściwymi gestorami sieci, dokonując na własny koszt przełożenia lub zabezpieczenia uzgodnionej sieci.
21. Na czas prowadzenia robót miejsce prowadzonych prac należy zabezpieczyć zgodnie z warunkami zawartymi w rozporządzeniu Ministra Infrastruktury z dnia 3 lipca 2003r. w sprawie szczegółowych warunków technicznych dla znaków i sygnałów drogowych oraz urządzeń bezpieczeństwa ruchu drogowego i warunków ich umieszczania na drogach (Dz.U. Nr 220, poz. 2181 z dnia 23 grudnia 2003r.), natomiast w przypadku konieczności wprowadzenia znaku drogowego należy opracować projekt organizacji ruchu i uzgodnić go z organem zarządzającym ruchem drogowym w Gdańsku (GZDiZ).
22. W przypadku konieczności zapewnienia należytej ochrony dróg publicznych, po których poruszać się będą pojazdy inwestora lub jego wykonawcy lub podwykonawców, Inwestor zobowiązany jest zawrzeć z zarządcą drogi umowy o ochronę drogi.
23. Do inwestora należy bieżące oczyszczanie dróg, po których poruszać się będą pojazdy inwestora lub jego wykonawcy lub podwykonawców wykonujących Inwestycję z błota, ziemi i innych zanieczyszczeń nawieszonych przez te pojazdy.
24. Prace wykonywać poza sezonem turystycznym.
25. W przypadku kolizji ww. inwestycji z innymi elementami sieci uzbrojenia podziemnego, inwestor zobowiązany jest do uzgodnienia powyższego z właściwymi gestorami sieci, dokonując na własny koszt przełożenia lub zabezpieczenia uzgodnionej sieci.
26. Niniejsze uzgodnienie jest ważne **do dnia 17.10.2020r.**
27. Integralną część niniejszego uzgodnienia stanowi załącznik graficzny ostemplowany pieczątką tut. Zarządu, zawierający numer uzgodnienia, datę oraz ilość załączników.

Uwagi dodatkowe:

1. Działka Bp nr 141 w obrębie 0089 (Plac Księża) stanowi drogę publiczną w rozumieniu ustawy z dnia 21 marca 1985r. o drogach publicznych.
2. GZDiZ uzgodnieniem nr 6336-309(3)-2017-PZ-4223 z dnia 02.10.2017r. wydał zgodę na budowę przedmiotowego placu zabaw na terenie placu Księża dla ówczesnego inwestora Fundacja Gdańska - z uwagami. Jedną z uwag było zastosowanie na projektowanym placu zabaw zamiast nawierzchni żwirowej - nawierzchnię poliuretanową. Ponadto teren placu zabaw nie został do tej pory przekazany w administrację do GZDiZ. Obecnie administruje nim Fundacja Gdańska.
3. Zgodnie z prawem budowlanym za rozwiązania projektowe oraz zgodność opracowania z obowiązującymi przepisami, w tym techniczno-budowlanymi oraz jego jakość, odpowiedzialność ponosi projektant oraz osoba sprawdzająca projekt.

SPECJALISTA
ds. uzgodnień


mgr inż. Patrycja Zajac

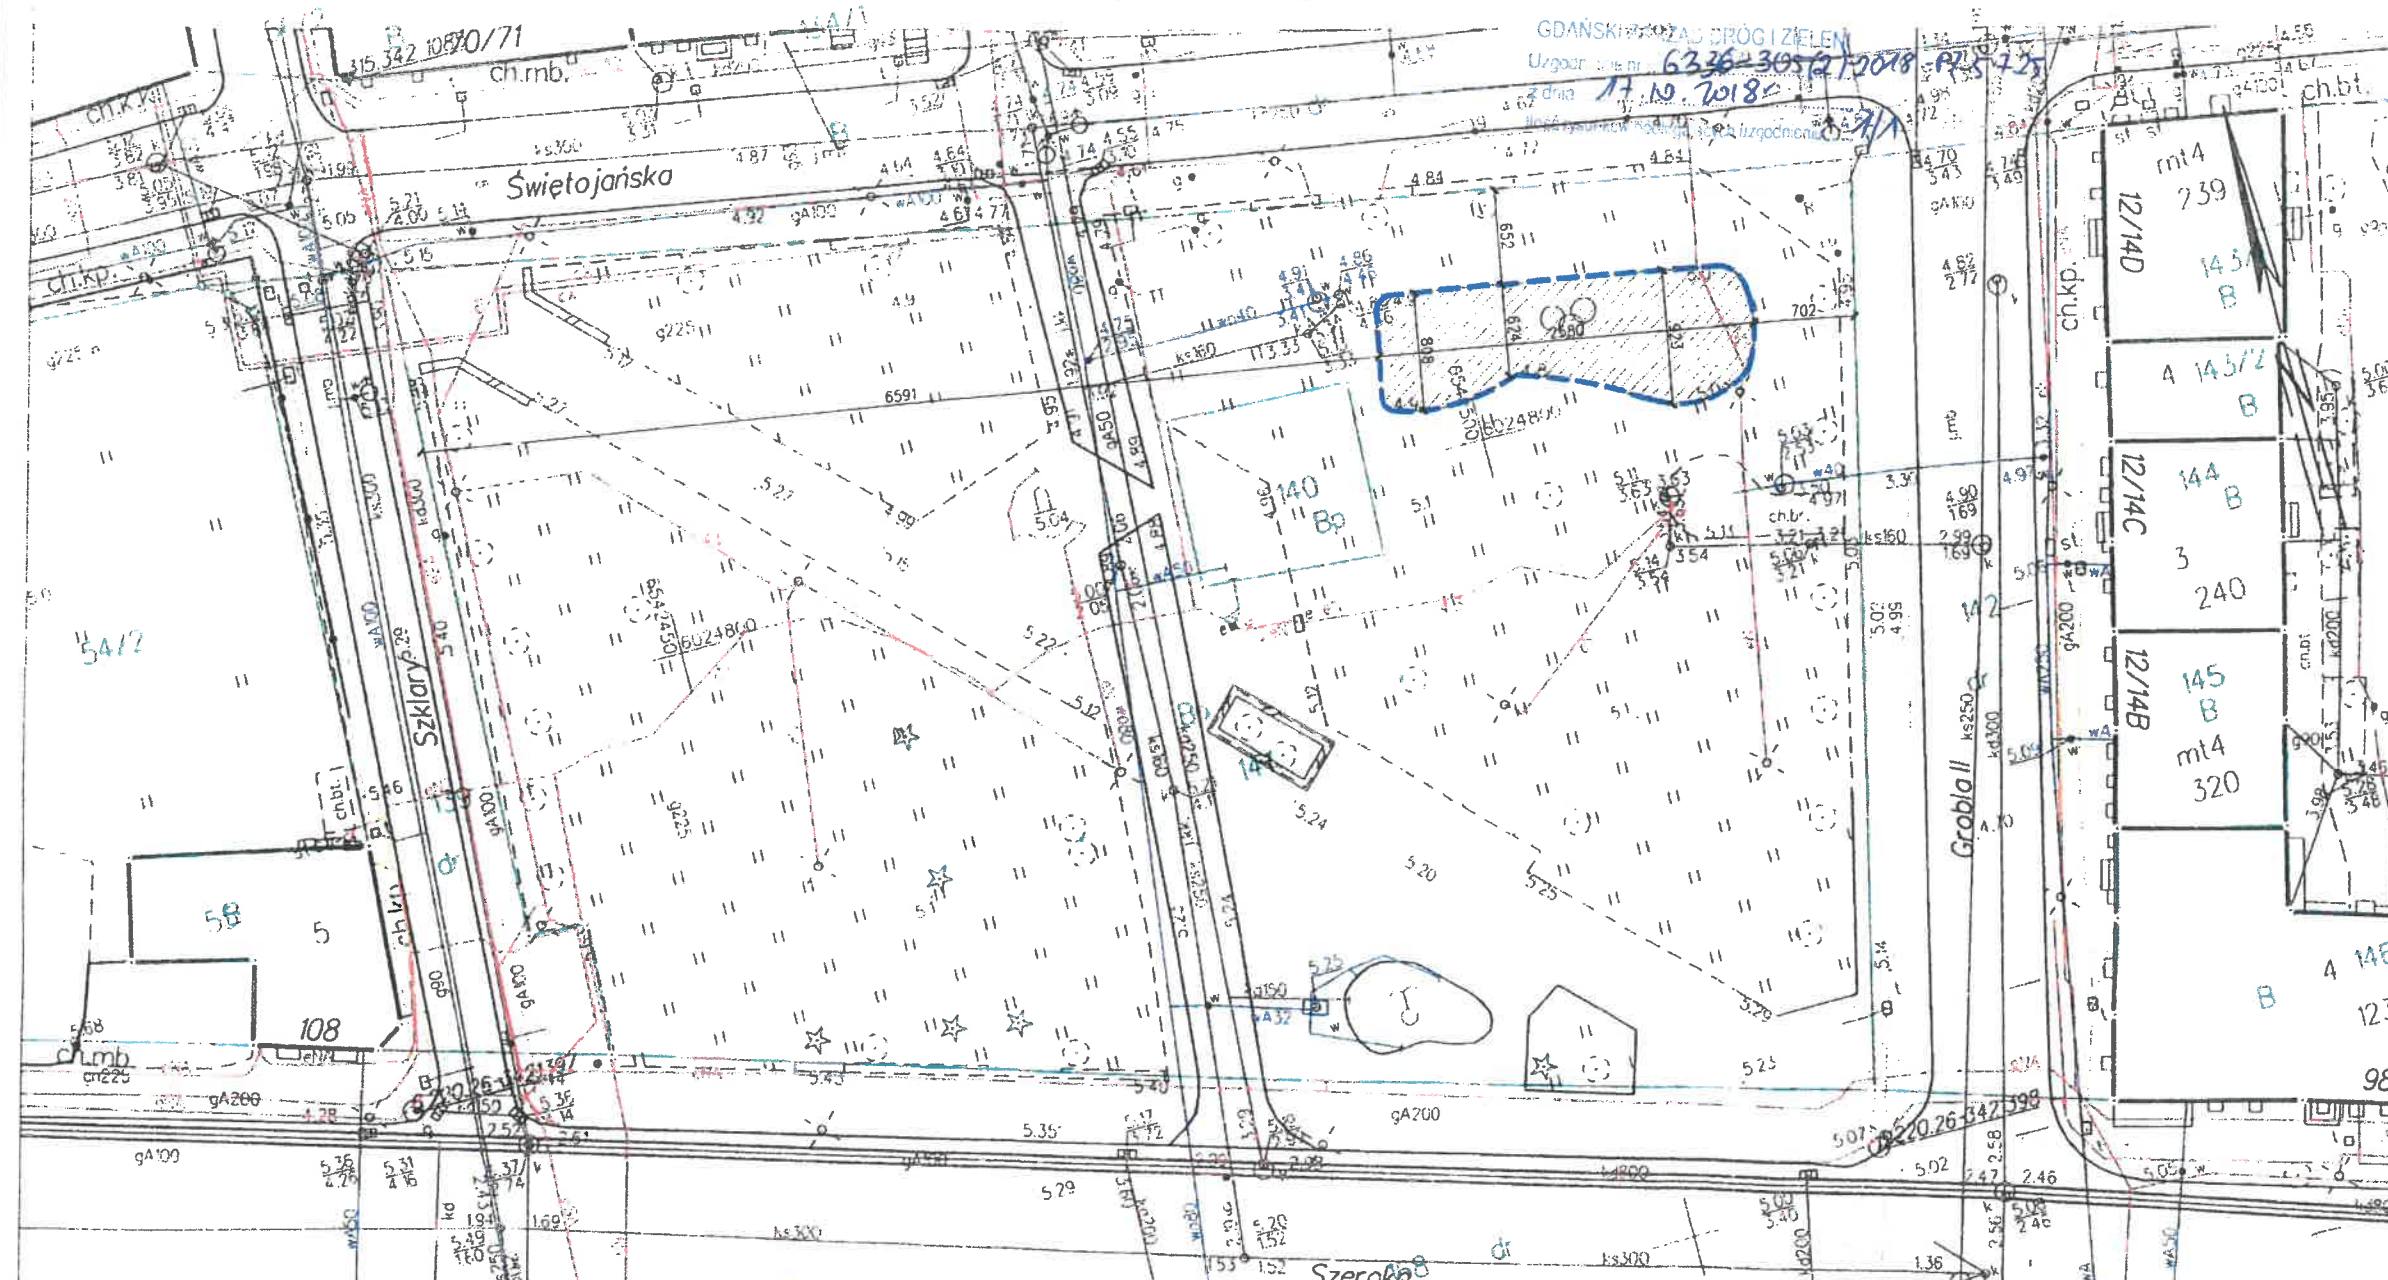

Gdańsk dn. 25.09.2018
 Sporządził: [signature]
 [signature]

- LEGENDA :**
- istniejące obrzeże betonowe- do zachowania
 - istniejący plac zabaw - WYMIANA istniejącej nawierzchni żwirowej na nawierzchnie poliuretanową

 Dyrekcja Rozbudowy Miasta Gdańska Plon Zadań Linowych ul. Żaglowa 11 80-560 Gdańsk tel. 58 320-51-00 fax 58 320-51-05 NIP 584-020-32-74 REGON 000168372 sekretariat@drmg.gdansk.pl www.drmg.gdansk.pl	TEMAT WYMIANA NAWIERZCHNI PLACU ZABAW		
	ZAMAWIAJĄCY DYREKCJA ROZBUDOWY MIASTA GDAŃSKA ul. Żaglowa 11, 80-560 Gdańsk działająca w imieniu Gminy Miasta Gdańska		
	NAZWA I ADRES INWESTYCJI WYMIANA NAWIERZCHNI PLACU ZABAW Gdańsk, ul.Świętojańska, Grobla II działka nr 141, obręb 089		
	FAZA OPRACOWANIA ZGŁOSZENIE	BRANŻA ARCHITEKTURA	DATA 09.2018
PROJEKTANT mgr inż. arch. Jarosław Folwarski	NR UPRAWNIEN BUD. 565/POOKK/2013 upr.bud.do proj.b.o.w.spec.architektonicznej	PODPIS [signature]	
SPRAWDZAJĄCY	NR UPRAWNIEN BUD.	PODPIS	
NAZWA RYSUNKU PLAN SYTUACYJNY			
REWIZJA 0	SKALA 1:500	NR. RYSUNKU 1	

Pomorski Wojewódzki Konserwator Zabytków

ZN.5183.348.2018.BC

Gdańsk, dnia 7 października 2018 r.

data: 7 9. PAZ. 2018

L. dz. 12067/2018/DS

Dyrekcja Rozbudowy Miasta Gdańska
ul. Żaglowa 11
80-560 Gdańsk

W odpowiedzi na pismo z dnia 27.09.2018 r. (wpłynęło w dniu 02.10.2018 r.), l.dz. DLB/1534/18/JF w sprawie uzgodnienia wymiany nawierzchni istniejącego placu zabaw przy ul. Świętojańskiej, Grobla II działka nr 141 obr. 089 w Gdańsku z nawierzchni żwirowej o powierzchni 198 m² na nawierzchnię wylewaną poliuretanową w kolorze RAL 7038 zgodnie z przedstawionym projektem „Wymiana nawierzchni placu zabaw” z września 2018 r. - Pomorski Wojewódzki Konserwator Zabytków opiniuje pozytywnie ww. wymianę nawierzchni.

Pomorski Wojewódzki
Konserwator Zabytków
C. Nowak
mgr inż. architektura zabytkowa

Otrzymują:

1. adresat
2. a/a



Pomorski Wojewódzki Konserwator Zabytków

ZN.5142.81.2019.BC

Gdańsk, 30 marca 2019 r.

DECYZJA

Działając na podstawie przepisów następujących aktów prawnych:

- (1) ustawy z dnia 14 czerwca 1960 roku – Kodeks postępowania administracyjnego (tekst jednolity: Dz. U. z 2018 roku, poz. 2096 z późniejszymi zmianami) [KPA]: art. 104 § 1 i 2, 107 § 1 i 2 KPA,
- (2) ustawy z dnia 23 lipca 2003 r. o ochronie zabytków i opiece nad zabytkami (tekst jednolity: Dz. U. z 2018 roku, poz. 2067 z póź. zm.) [Ustawa o Ochronie Zabytków]: art. 89 pkt 2, art. 91 ust. 4 pkt 4, art. 6 ust. 1 pkt 1 lit. b, art. 36 ust. 1 pkt 1 w zw. z art. 7 pkt 1, art. 36 ust. 3 Ustawy o Ochronie Zabytków,
- (3) ustawy z dnia 7 lipca 1994 r. – Prawo budowlane (tekst jednolity: Dz. U. z 2018 roku, poz. 1202) [Prawo Budowlane]: art. 39 ust. 1 Prawo Budowlane
- (4) Rozporządzenia Ministra Kultury i Dziedzictwa Narodowego z dnia 2 sierpnia 2018 r. w sprawie prowadzenia prac konserwatorskich, prac restauratorskich i badań konserwatorskich przy zabytku wpisanym do rejestru zabytków albo na Listę Skarbów Dziedzictwa oraz robót budowlanych, badań architektonicznych i innych działań przy zabytku wpisanym do rejestru zabytków, a także badań archeologicznych i poszukiwań zabytków (Dz. U. z 2018, poz. 1609): § 13 Rozporządzenia

Pomorski Wojewódzki Konserwator Zabytków

(dalej też zwany: „PWKZ”)

po rozpatrzeniu wniosku: Dyrekcji Rozbudowy Miasta Gdańska reprezentowanej przez Dyrektora Włodzimierza Bartosiewicza,

(1) z dnia 21.12.2018 roku (data wpływu: 25.01.2019 r.),

(2) dotyczącego następującego zabytku nieruchomego: układu urbanistycznego miasta Gdańska wpisanego do rejestru zabytków pod numerem 8 - 15 (nowy nr) decyzją Wojewódzkiego Konserwatora Zabytków w Gdańsku z dnia 11.10.1947 r.,

(3) w sprawie wydania pozwolenia w zakresie wymiany nawierzchni placu zabaw zlokalizowanego na działce nr 141 obr. 089 - KW GD16/00249391/7 przy ul. Świętojańskiej, Grobla II w Gdańsku, w granicach obszaru jw.

POZWALA

wnioskodawcy: Dyrekcji Rozbudowy Miasta Gdańska na prowadzenie robót budowlanych na działce nr 141 obr. 089 - KW GD16/00249391/7 przy ul. Świętojańskiej, Grobla II w Gdańsku, w granicach układu urbanistycznego miasta Gdańska wpisanego do rejestru zabytków pod numerem 8 - 15 (nowy nr) decyzją Wojewódzkiego Konserwatora Zabytków w Gdańsku z dnia 11.10.1947 r., w zakresie:

- wymiany nawierzchni placu zabaw z nawierzchni żwirowej o powierzchni 198 m² na nawierzchnię wylewaną poliuretanową w kolorze RAL 7038, zlokalizowanego na działce nr 141 obr. 089 - KW GD16/00249391/7 przy ul. Świętojańskiej, Grobla II w Gdańsku.

Sposób prowadzenia ww. robót: zgodnie z przedstawioną dokumentacją: Wymiana nawierzchni placu zabaw w Gdańsku ul. Świętojańska, Grobla II działka nr 141, obr. 089 z listopada 2018 r. wykonaną przez Jarosława Folwarskiego z Gdańska.

Opieczetowana ze stanowiska konserwatorskiego dokumentacja projektowa jest integralną częścią niniejszej decyzji.

2. [Warunki Pozwolenia]: Z ustaleniem następujących warunków pozwolenia, w tym mających na celu zapobiegnięcie uszkodzeniu lub zniszczeniu zabytku, polegających na obowiązku Wnioskodawcy:

(1) niezwłoczne powiadomienie PWKZ o wszelkich zagrożeniach lub nowych okolicznościach ujawnionych w toku prowadzenia wskazanych w pozwoleniu prac.

3. [Termin Ważności Pozwolenia] Z ustaleniem terminu ważności niniejszego pozwolenia do dnia 31.12.2019 r.

UZASADNIENIE

1. Przebieg Postępowania.

Wniosek Dyrekcji Rozbudowy Miasta Gdańska reprezentowanej przez Dyrektora Włodzimierza Bartosiewicza, wpłynął do tut. Urzędu w dniu 25.01.2019 r., w sprawie wydania pozwolenia w zakresie wymiany nawierzchni placu zabaw z nawierzchni żwirowej o powierzchni 198 m² na nawierzchnię wylewaną poliuretanową w kolorze RAL 7038, zlokalizowanego na działce nr 141 obr. 089 - KW GD16/00249391/7 przy ul. Świętojańskiej, Grobla II w Gdańsku

Wniosek oceniono pod względem formalnym i merytorycznym.

2. Uzasadnienie faktyczne i prawne

Wniosek dotyczy obszaru układu urbanistycznego miasta Gdańska wpisanego do rejestru zabytków pod numerem 8 - 15 (nowy nr) decyzją Wojewódzkiego Konserwatora Zabytków w Gdańsku z dnia 11.10.1947 r. Skutkiem w/w decyzji wpisu do rejestru zabytków wnioskowany obiekt podlega ochronie prawnej na mocy art. 7 pkt. 1 Ustawy o ochronie zabytków i opiece nad zabytkami, a w związku z powyższym wszelkie działania planowane do realizacji na tym obszarze wymagają przed ich podjęciem – zgodnie z art. 36 ust. 1 cytowanej Ustawy – pozwolenia Pomorskiego Wojewódzkiego Konserwatora Zabytków. W ocenie PWKZ wymiany nawierzchni placu zabaw z nawierzchni żwirowej o powierzchni 198 m² na nawierzchnię wylewaną poliuretanową w kolorze RAL 7038, zlokalizowanego na działce nr 141 obr. 089 - KW GD16/00249391/7 przy ul. Świętojańskiej, Grobla II w Gdańsku, nie wpłynie negatywnie na zachowane wartości historyczne układu urbanistycznego miasta.

W świetle powyższego ze stanowiska konserwatorskiego nie znajduje się przeciwwskazań do wydania pozwolenia w przedmiocie wniosku i zgodnie z żądaniem strony. Tym samym oraz w oparciu o art. 7 pkt 1, art. 36 ust. 1 pkt 1, art. 36 ust. 3 Ustawy o ochronie zabytków i opiece nad zabytkami oraz art. 39 ust. 1 Prawa budowlanego orzekam jak w sentencji.

POUCZENIA

1. Od decyzji niniejszej przysługuje stronom odwołanie do Ministra Kultury i Dziedzictwa Narodowego za pośrednictwem tutejszego organu w terminie 14 dni od dnia doręczenia (art. 129 § 1 i § 2 KPA).

2. W trakcie biegu czternastodniowego terminu do wniesienia odwołania strona może zrzec się prawa do wniesienia odwołania wobec Pomorskiego Wojewódzkiego Konserwatora Zabytków organu administracji publicznej, który wydał decyzję, składając oświadczenia o zrzeczeniu się prawa do wniesienia odwołania. Z dniem doręczenia organowi administracji publicznej oświadczenia o zrzeczeniu się prawa do wniesienia odwołania przez ostatnią ze stron postępowania, decyzja staje się ostateczna i prawomocna (art. 127a § 1 i 2 KPA), a ponadto podlega wykonaniu art. 130 § 4 KPA).

3. Pozwolenie niniejsze nie zwalnia od obowiązku uzyskania pozwolenia na budowę albo zgłoszenia, w przypadkach wymaganych przepisami Prawa budowlanego.

4. Postępowanie w sprawie wydanego pozwolenia może zostać wznowione, a następnie pozwolenie może zostać cofnięte lub zmienione na podstawie art. 47 Ustawy z dnia 23 lipca 2003 roku o ochronie zabytków i opiece nad zabytkami.

5. W toku postępowania strony oraz ich przedstawiciele i pełnomocnicy mają obowiązek zawiadomić organ administracji publicznej o każdej zmianie swojego adresu, w tym adresu elektronicznego. W razie zaniedbania tego obowiązku, doręczenie pisma pod dotychczasowym adresem ma skutek prawny (art. 41 § 1 i 2 KPA).

6. Na podstawie art. 162 § 1 KPA PWKZ stwierdza wygaśnięcie decyzji w przypadku, gdy została ona wydana z zastrzeżeniem dopełnienia przez stronę określonego w tej decyzji warunku, a strona nie dopełniła tego warunku.

Realizując obowiązek informacyjny wynikający z Rozporządzenia (UE) 2016/679 Parlamentu Europejskiego i Rady z dnia 27 kwietnia 2016 r. w sprawie ochrony osób fizycznych w związku z przetwarzaniem danych osobowych i w sprawie swobodnego przepływu takich danych oraz uchylenia dyrektywy 95/46/WE szczególne informacje na temat przetwarzania Pani/Pana danych osobowych zamieszczone zostały na stronie <http://www.ochronazabytkow.gda.pl/rodo/>. Prosimy o zapoznanie się z tymi informacjami.



Otrzymują:

1. Dyrekcja Rozbudowy Miasta Gdańska
80-560 Gdańsk, ul. Żaglowa 11

2. a/a

Do wiadomości:

1. Urząd Miejski w Gdańsku
80-803 Gdańsk, ul. Nowe Ogrody 8/12

Decyzja jest ostateczna

z dniem 29.03.2019r




2. CZĘŚĆ OPISOWA

2.1 Opis techniczny - Zagospodarowanie terenu

2.1.1 Dane ogólne

TEMAT	WYMIANA NAWIERZCHNI PLACU ZABAW
ZAMAWIAJĄCY/	DYREKCJA ROZBUDOWY MIASTA GDAŃSKA
JEDNOSTKA PROJEKTOWA	ul. Żąglowa 11, 80-560 Gdańsk działająca w Imieniu Gminy Miasta Gdańska
ADRES INWESTYCJI	Gdańsk, ul.Świętojańska,Grobla II działka nr 141, obręb 089
FAZA OPRACOWANIA	Projekt na zgłoszenie
BRANŻA	ARCHITEKTURA

PROJEKTANT	mgr inż. arch. Jarosław Folwarski	PODPIS
	<i>Nr. upr. 565/POOKK/2013</i>	
	<i>Uprawnienia budowlane do</i>	
	<i>projektowania bez ograniczeń w</i>	
	<i>specjalności architektonicznej</i>	
DATA	Gdańsk, 28.11.2018	

2.1.2 Podstawa opracowania

- wizja lokalna
- wytyczne wnioskodawcy
- mapa do celów informacyjnych
- archiwalna dokumentacja projektowa istniejącego placu zabaw
- obowiązujące normy, przepisy prawa, warunki techniczne

2.1.3 Zakres i cel opracowania

Niniejsze opracowanie stanowi projekt wymiany nawierzchni istniejącego placu zabaw

2.1.4 Lokalizacja

Inwestycja znajduje się w Gdańsku przy ulicach Świętojańska oraz Grobla II na działce nr 141 obręb 089

2.1.5 Stan istniejący

Istniejącą nawierzchnią całego placu zabaw jest żwir. Nawierzchnia przesypuje się poza obrzeża powodując ogólny nieład w okolicy placu.

2.1.6 Stan projektowany

Projektuje się wymianę nawierzchni żwirowej na nawierzchnię poliuretanową wylewaną. Powierzchnia do wymiany to 198m². Wymianę nawierzchni należy przeprowadzić bezinwazyjnie z istniejącymi zabawkami. W przypadku naruszenia urządzeń należy doprowadzić do stanu przed robotami.

2.1.7 Nawierzchnia

Na rysunku nr 1 oznaczono zakres wymiany nawierzchni.

Projektuję się nawierzchnie poliuretanową jako nawierzchnie bezpieczną dedykowaną pod place zabaw.

Jest to bezspoinowa syntetyczna nawierzchnia bezpieczna wykonana na bazie granulatu gumowego i kleju poliuretanowego. Jest to nawierzchnia dwuwarstwowa. Dolna warstwa amortyzująca wykonana jest z mieszanki kleju poliuretanowego oraz granulatu SBR, natomiast górna warstwa użytkowa to mieszanka kleju poliuretanowego i granulatu EPDM. Górna warstwa nawierzchni wykonana na bazie kolorowego granulatu EPDM.

Zalecana grubość nawierzchni :

grubość 120 mm dla HIC do 2,8 m

Projektowana nawierzchnia amortyzuje upadki z dużej wysokości, oraz musi spełniać wymagania normy PN-EN 1177:2009 potwierdzone certyfikatem oraz posiadać atest PZH

Należy dostosować wysokość do istniejących obrzeży, tak aby nawierzchnia w pełni je pokrywała.

2.1.7.1 Kolorystyka

Projektuje się nawierzchnie poliuretanową w kolorze RAL 7038. rysunek nr 4 pokazuje przykład realizacji nawierzchni w projektowanym kolorze. Uzgodnienie z Gzdiz zakłada kolor RAL 6003. Po uzgodnieniu z PWKZ zamiana na kolor 7038.

2.1.8 Dane materiałowo - konstrukcyjne:

- warstwa użytkowej kolorowego granulatu EPDM (1-3mm) o grubości 10 mm
- warstwa maty podkładowej z granulatu SBR i poliuretanu o grubości 120mm (HIC do 2,8m)
- warstwa kruszywa łamanego 0-5mm – gr.5cm
- warstwa kruszywa łamanego 4-31.5mm- gr 15cm
- piasek gr. 30cm
- geowłóknina separacyjna
- grunt rodzimy zagęszczony wyprofilowany

Granulat powinien być barwiony w całości, z pierwotnej produkcji.

2.1.9 Warunki gruntowo-wodne

Ze względu na przedmiot i zakres planowanych robot budowlanych nie przewiduje się rozpoznawania warunków gruntowo – wodnych poprzez badania geotechniczne. Na terenie nie występują zastoiska wodne, ani ślady występowania gruntów wysadzinowych.

2.1.10 Roboty niwelacyjne, rozbiórkowe

Nie przewiduje się robót niwelacyjnych – wszystkie elementy zostaną dopasowane do istniejących rzędnych terenu.

2.1.11 Ochrona środowiska

2.1.11.1 Odwodnienie

Wody opadowe odprowadzane będą powierzchniowo w teren całkowicie na działce inwestycji.

Nawierzchnia jest przepuszczalna dla wody, co pozwala na korzystanie z niej nawet tuż po opadach deszczu.

2.1.12 Ochrona konserwatorska

Plac zabaw znajduje się w obszarze Głównego Miasta , wpisanego decyzją nr 8 z dnia 11 X 1947 r. do rejestru zabytków jako historyczny układ urbanistyczny miasta Gdańska , a także stanowiącego fragment obszaru objętego decyzją Prezydenta RP uznanego jako pomnik historii

2.1.13 Uwagi końcowe

1. Wszystkie elementy wyposażenia oraz nawierzchni placu zabaw muszą spełniać wymogi bezpieczeństwa określone w obowiązujących przepisach prawa i normach, posiadać certyfikaty zgodności z normami i uprawniającymi do oznaczenia wyrobów znakiem bezpieczeństwa. Wszystkie materiały wykorzystane do budowy w ww. zakresie muszą posiadać atesty dopuszczające do stosowania w budownictwie.
2. Producent nawierzchni powinien dostarczyć rysunki techniczne, schematy, instrukcje montażu i użytkowania, potrzebne także do konserwacji, napraw, oraz wytyczne do sprawdzenia elementów przed oddaniem do użytkowania.
3. Wszelkie roboty budowlane należy wykonywać zgodnie ze sztuką budowlaną, obowiązującymi przepisami oraz z zachowaniem szczególnych środków ostrożności i przepisów BHP.
4. Wszelkie dane należy bezwzględnie sprawdzić na miejscu prowadzonych robot budowlanych.
5. Ewentualne odchyłki skorygować bezpośrednio na budowie powiadamiając projektanta.
6. Wykonawcy robot winni posiadać odpowiednie uprawnienia i doświadczenie do wykonywania robot.
7. Jeżeli dokładność i jakość wykonania nie została określona w niniejszym projekcie, za obowiązujące przyjmuje się wymagania określone w polskich przepisach techniczno-budowlanych.

8. Wykonawca zobowiązuje się do uzgodnienia wzoru i treści tablicy regulaminowej z zarządcą terenu
9. Teren na styku z inwestycją, należy odtworzyć trawnikiem z darni.



Arch. Jarosław Folwarski

3. CZĘŚĆ RYSUNKOWA

Nr konc: WG III.6542.3006.2018


PREZYDENT MIASTA GDAŃSKA
ul. Nowe Ogrody 8/10
80-803 Gdańsk

KOPIA MAPY ZASADNICZEJ

obr. 089 0089: dz. 141
Sekcje mapy: 6.220.26.02.2.1
088, 2101

Dokument służy do celów
informacyjnych

SKALA 1:500

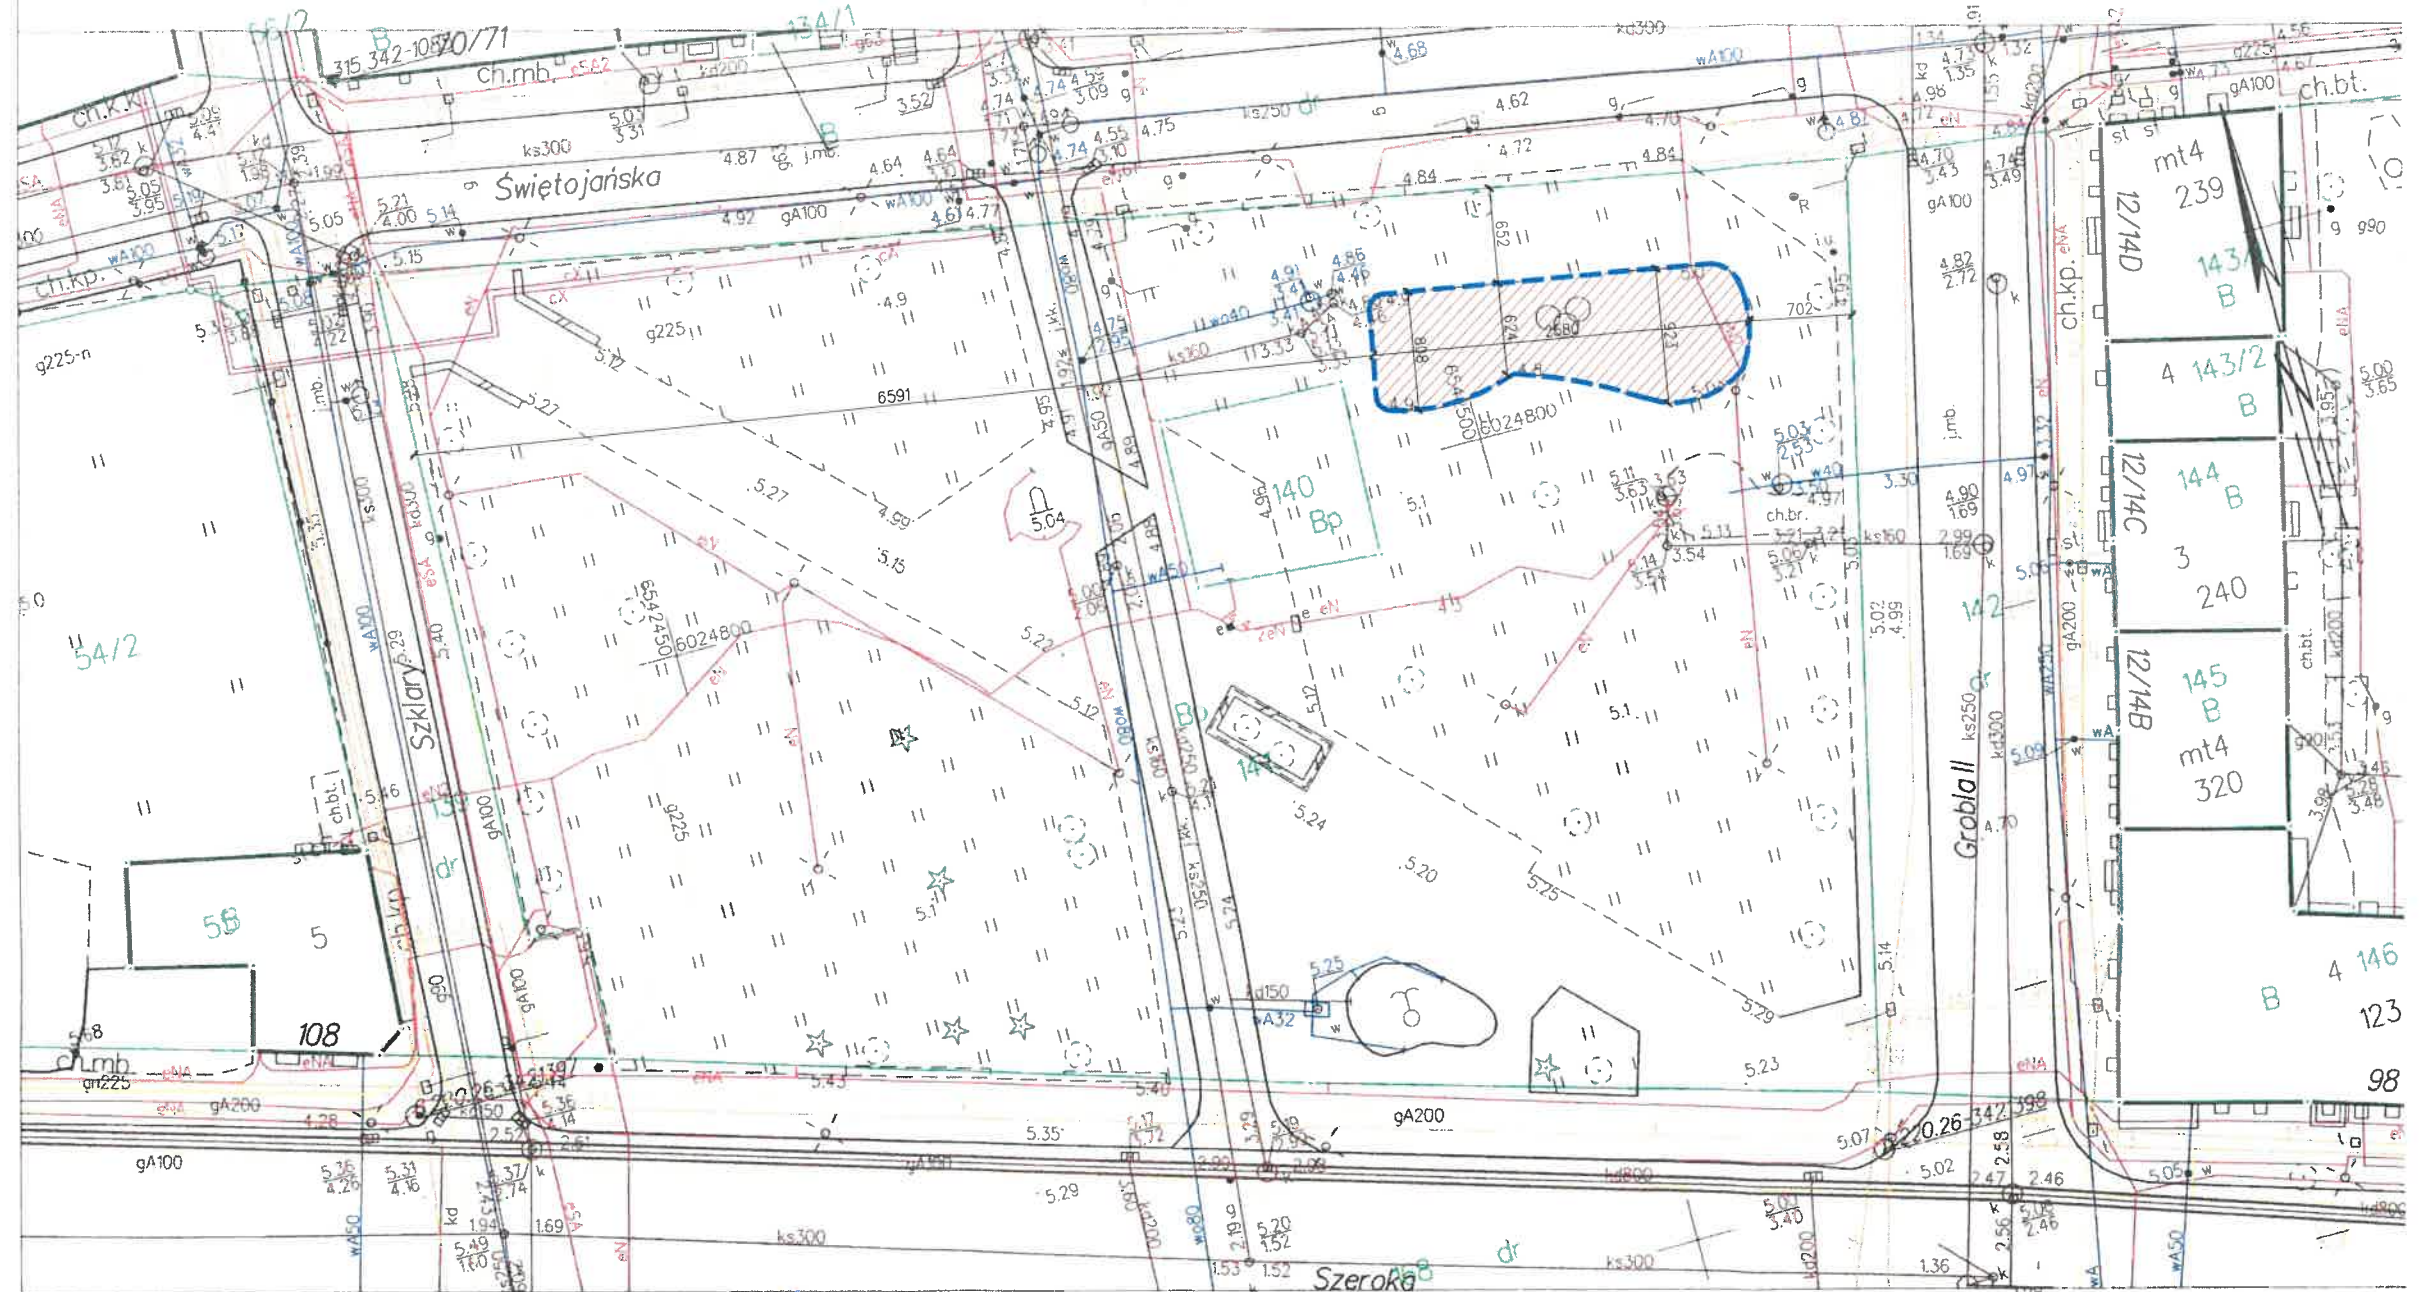

Gdańsk dn. 25.09.2018

Sporządziła/ wydruk: Joanna Grzywno

PODINSPEKTOR

Marek Wójcicki

LEGENDA :

- istniejące obrzeże betonowe- do zachowania
- istniejący plac zabaw - WYMIANA istniejącej nawierzchni żwirowej na nawierzchnie poliuretanową

 Dyrekcja Rozbudowy Miasta Gdańska Dyrekcja Rozbudowy Miasta Gdańska Plon Zadań Linowych ul. Żaglowa 11 80-560 Gdańsk tel. 58 320-51-00 fax 58 320-51-05 NIP 584-020-32-74 REGON 000168372 sekretariat@drmg.gdansk.pl www.drmg.gdansk.pl	TEMAT WYMIANA NAWIERZCHNI PLACU ZABAW		
	ZAMAWIAJĄCY DYREKCJA ROZBUDOWY MIASTA GDAŃSKA ul. Żaglowa 11, 80-560 Gdańsk działająca w imieniu Gminy Miasta Gdańska		
	NAZWA I ADRES INWESTYCJI WYMIANA NAWIERZCHNI PLACU ZABAW Gdańsk, ul.Świętojańska,Grobla II działka nr 141, obręb 089		
	FAZA OPRACOWANIA ZGŁOSZENIE	BRANŻA ARCHITEKTURA	DATA 09.2018
PROJEKTANT mgr inż. arch. Jarosław Folwarski	NR UPRAWNIEN BUD. 565/POOKK/2013 upr.bud.do proj. b.o. w spec. architektonicznej	PODPIS	
SPRAWDZAJĄCY	NR UPRAWNIEN BUD.	PODPIS	
NAZWA RYSUNKU PLAN SYTUACYJNY			
REWIZJA 0	SKALA 1:500	NR. RYSUNKU 1	



 <p>Dyrekcja Rozbudowy Miasta Gdańska</p>	TEMAT WYMIANA NAWIERZCHNI PLACU ZABAW		
	ZAMAWIAJĄCY DYREKCJA ROZBUDOWY MIASTA GDAŃSKA ul. Żagłowa 11, 80-560 Gdańsk działająca w imieniu Gminy Miasta Gdańska		
NAZWA I ADRES INWESTYCJI WYMIANA NAWIERZCHNI PLACU ZABAW Gdańsk, ul. Świętojańska, Grobla II działka nr 141, obręb 089			
FAZA OPRACOWANIA ZGŁOSZENIE		BRANŻA ARCHITEKTURA	DATA 09.2018
PROJEKTANT mgr inż. arch. Jarosław Folwarski		NR UPRAWNIEŃ BUD. 565/POOKK/2013 upr.bud. do proj. b.o. w spec. architektonicznej	PODPIS 
SPRAWDZAJĄCY		NR UPRAWNIEŃ BUD.	PODPIS
NAZWA RYSUNKU STAN ISTNIEJĄCY			
		REWIZJA 0	SKALA 1:500
			NR. RYSUNKU 2

Dyrekcja Rozbudowy Miasta Gdańska
 Plon Zadań Linowych
 ul. Żagłowa 11 | 80-560 Gdańsk

tel. 58 320-51-00
 fax 58 320-51-05
 NIP 584-020-32-74
 REGON 000168372
 sekretariat@drmg.gdansk.pl
 www.drmg.gdansk.pl



 <p>Dyrekcja Rozbudowy Miasta Gdańska</p>	TEMAT WYMIANA NAWIERZCHNI PLACU ZABAW		
	ZAMAWIAJĄCY DYREKCJA ROZBUDOWY MIASTA GDAŃSKA ul. Żagłowa 11, 80-560 Gdańsk działająca w imieniu Gminy Miasta Gdańska		
NAZWA I ADRES INWESTYCJI WYMIANA NAWIERZCHNI PLACU ZABAW Gdańsk, ul. Świętojańska, Grobla II działka nr 141, obręb 089			
FAZA OPRACOWANIA ZGŁOSZENIE	BRANŻA ARCHITEKTURA	DATA 09.2018	
PROJEKTANT mgr inż. arch. Jarosław Folwarski	NR UPRAWNIEN BUD. 565/POOKK/2013 upr.bud.do proj. b.o. w spec. architektoncznej	RODZIS 	
SPRAWDZAJĄCY -	NR UPRAWNIEN BUD. -	PODPIS 	
NAZWA RYSUNKU PRZYKŁADY ROZWIĄZAŃ			
	REWIZJA 0	SKALA 1:500	NR. RYSUNKU 3

Dyrekcja Rozbudowy Miasta Gdańska
 Plan Zadań Liniowych
 ul. Żagłowa 11 | 80-560 Gdańsk

tel. 58 320-51-00
 fax 58 320-51-05
 NIP 584-020-32-74
 REGON 000168372
 sekretariat@drmg.gdansk.pl
 www.drmg.gdansk.pl



RAL 7038



 <p>Dyrekcja Rozbudowy Miasta Gdańska</p>	TEMAT WYMIANA NAWIERZCHNI PLACU ZABAW		
	ZAMAWIAJĄCY DYREKCJA ROZBUDOWY MIASTA GDAŃSKA ul. Żagłowa 11, 80-560 Gdańsk działająca w imieniu Gminy Miasta Gdańska		
	NAZWA I ADRES INWESTYCJI WYMIANA NAWIERZCHNI PLACU ZABAW Gdańsk, ul. Świętojańska, Grobla II działka nr 141, obręb 089		
	FAZA OPRACOWANIA ZGŁOSZENIE	BRANŻA ARCHITEKTURA	DATA 09.2018
	PROJEKTANT mgr inż. arch. Jarosław Folwarski	NR UPRAWNIEN BUD. 565/POOKK/2013 upr.bud. do proj. b.o. w spec. architektonicznej	PODPIS
SPRAWDZAJĄCY	NR UPRAWNIEN BUD.	PODPIS	
NAZWA RYSUNKU PROPOZYCJA KOLORYSTYCZNA			
	REWIZJA 0	SKALA 1:500	NR. RYSUNKU 4

Dyrekcja Rozbudowy Miasta Gdańska
Plon Zadań Liniowych
ul. Żagłowa 11 | 80-560 Gdańsk

tel. 58 320-51-00
fax 58 320-51-05
NIP 584-020-32-74
REGON 000168372
sekretariat@drmg.gdansk.pl
www.drmg.gdansk.pl

PRZEDMIAR

Klasyfikacja robót wg. Wspólnego Słownika Zamówień

45236110-4 Wyrównywanie nawierzchni boisk sportowych

NAZWA INWESTYCJI : "WYMIANA NAWIERZCHNI PLACU ZABAW" w Gdańsku przy ulicy Świętojańskiej oraz Grobla II, działka nr 141, obręb 089.
ADRES INWESTYCJI : Gdańsk, ul. działka nr 141, obręb 089.
INWESTOR : Dyrekcja Rozbudowy Miasta Gdańska
ADRES INWESTORA : Gdańsk ul. Żaglowa 11
BRANŻA : Budowlana

DATA OPRACOWANIA : 30-05-2019

Ogółem wartość kosztorysowa robót : zł

Słownie:

WYKONAWCA :

INWESTOR :

Data opracowania
30-05-2019

Data zatwierdzenia

Lp.	Kod wg CPV	Nazwa działu	Od	Do
1	45111200-1	Roboty ziemne	1	4
2	45111230-9	Podsypki i Podbudowy	5	8
3	45236210-5	Nawierzchnie syntetyczne	9	9

OBMIAR

Lp.	Podstawa	Opis i wyliczenia	j.m.	Poszcz.	Razem
1	45111200-1	Roboty ziemne			
1	KNR 2-01	Wykopy wykonywane spycharkami o mocy 74 kW (100 KM) w gruncie kat. III	m ³		
d.1	0228-05	wykop pod warstwy technologiczne gł. 40cm - wybranie nawierzchni żwirowej oraz podsypki 200*0,40	m ³	80,000	
				RAZEM	80,000
2	KNR 2-31	Mechaniczne profilowanie i zagęszczenie podłoża pod warstwy konstrukcyjne nawierzchni w gruncie kat. I-IV	m ²		
d.1	0103-04	200	m ²	200,000	
				RAZEM	200,000
3	KNR 4-01	Wywóz ziemi samochodami samowyladowczymi na legalne składowisko odpadów	m ³		
d.1	0108-05	<ziemia,żwir>poz.1 A (suma częściowa)	m ³	80,000	
			m ³	80,000	
				RAZEM	80,000
4	Kalkulacja	Utylizacja ziemi	t		
d.1		poz.3A*1,8	t	144,000	
				RAZEM	144,000
2	45111230-9	Podsypki i Podbudowy			
5	KNR 2-31	Podsypka piaskowa z zagęszczeniem ręcznym - 10 cm grubości warstwy po zagęszczeniu	m ²		
d.2	0105-01 0105-02	Warstwa pospółki gr10cm stab. mech. 200	m ²	200,000	
				RAZEM	200,000
6	KNR 2-23	Podbudowa z kruszyw łamanych - warstwa dolna o grubości 10 cm	m ²		
d.2	0110-01	Warstwa nośna z kruszywa o frakcji 31,5-63 mm gr.10cm stab. mech. poz.5	m ²	200,000	
				RAZEM	200,000
7	KNR 2-23	Podbudowa z kruszyw łamanych - warstwa górna o grubości 5 cm	m ²		
d.2	0110-03	Kruszywo kamienne łamane 4-31,5mm poz.5	m ²	200,000	
				RAZEM	200,000
8	KNR 2-23	Podbudowa z kruszyw łamanych - warstwa dolna o grubości 5 cm	m ²		
d.2	0110-01	Warstwa wyrów. z kruszywa bazaltowego o frakcji 0-4mm - gr. 5cm poz.5	m ²	200,000	
				RAZEM	200,000
3	45236210-5	Nawierzchnie syntetyczne			
9	kalk. warsztatowa	Wykonanie nawierzchni syntetycznej	m ²		
d.3		Jednorodna, wylewana nawierzchnia syntetyczna gr 120mm na bazie granulatu gumowego i kleju poliuretanowego. Dolna warstwa amortyzująca z mieszanki kleju poliuretanowego oraz granulatu SBR, górna warstwa użytkowa- mieszanka kleju poliuretanowego i granulatu EPDM. grubość 120 mm dla HIC do 3,2 m 200	m ²	200,000	
				RAZEM	200,000

19 Świętojańska Grobla nawierzchnia placu zabaw ZESTAWIENIE MATERIAŁÓW

Lp.	Indeks ETO	Nazwa	Jm	Ilość	Cena jedn.	Wartość
1.	22	Jednorodna, wylewana nawierzchnia syntetyczna gr 120mm	m ²	200,0000		
2.	1600605-034	kruszywo bazaltowe 0-4mm	t	80,8000		
3.	1600605-034	Kruszywo kamienne łamane 31,5m-63mm	m ³	80,8000		
4.	1600604-034	Kruszywo kamienne łamane 4-31,5mm	t	26,9400		
5.	1601400-034	mączka kamienna	t	4,0400		
6.	111	Oplata za wysypisko-ziemia	t	144,0000		
7.	1601899-060	piasek	m ³	24,6200		
8.	3930000-060	woda	m ³	27,8000		
9.	0000000-147	materiały pomocnicze	zł			
RAZEM						

Słownie:

ZESTAWIENIE ROBOCIZNY

Lp.	Nazwa	Jm	Ilość	Cena jedn.	Wartość
1.	robocizna	r-g	558,1284		
RAZEM					

Słownie:

ZESTAWIENIE SPRZĘTU

Lp.	Indeks ETO	Nazwa	Jm	Ilość	Cena jedn.	Wartość
1.	11131-148	koparka jednonaczyniowa kołowa 0.25 m3	m-g	17,0400		
2.	39811-148	samochód samowładowczy	m-g	52,9400		
3.	39811-148	samochód samowładowczy do 5 t	m-g	7,3000		
4.	11333-148	Spych.gąsienicowa 55kW (1)	m-g	1,8040		
5.	12111-148	walec statyczny samojezdny	m-g	4,9400		
RAZEM						

Słownie: