



# ORIENTACJA

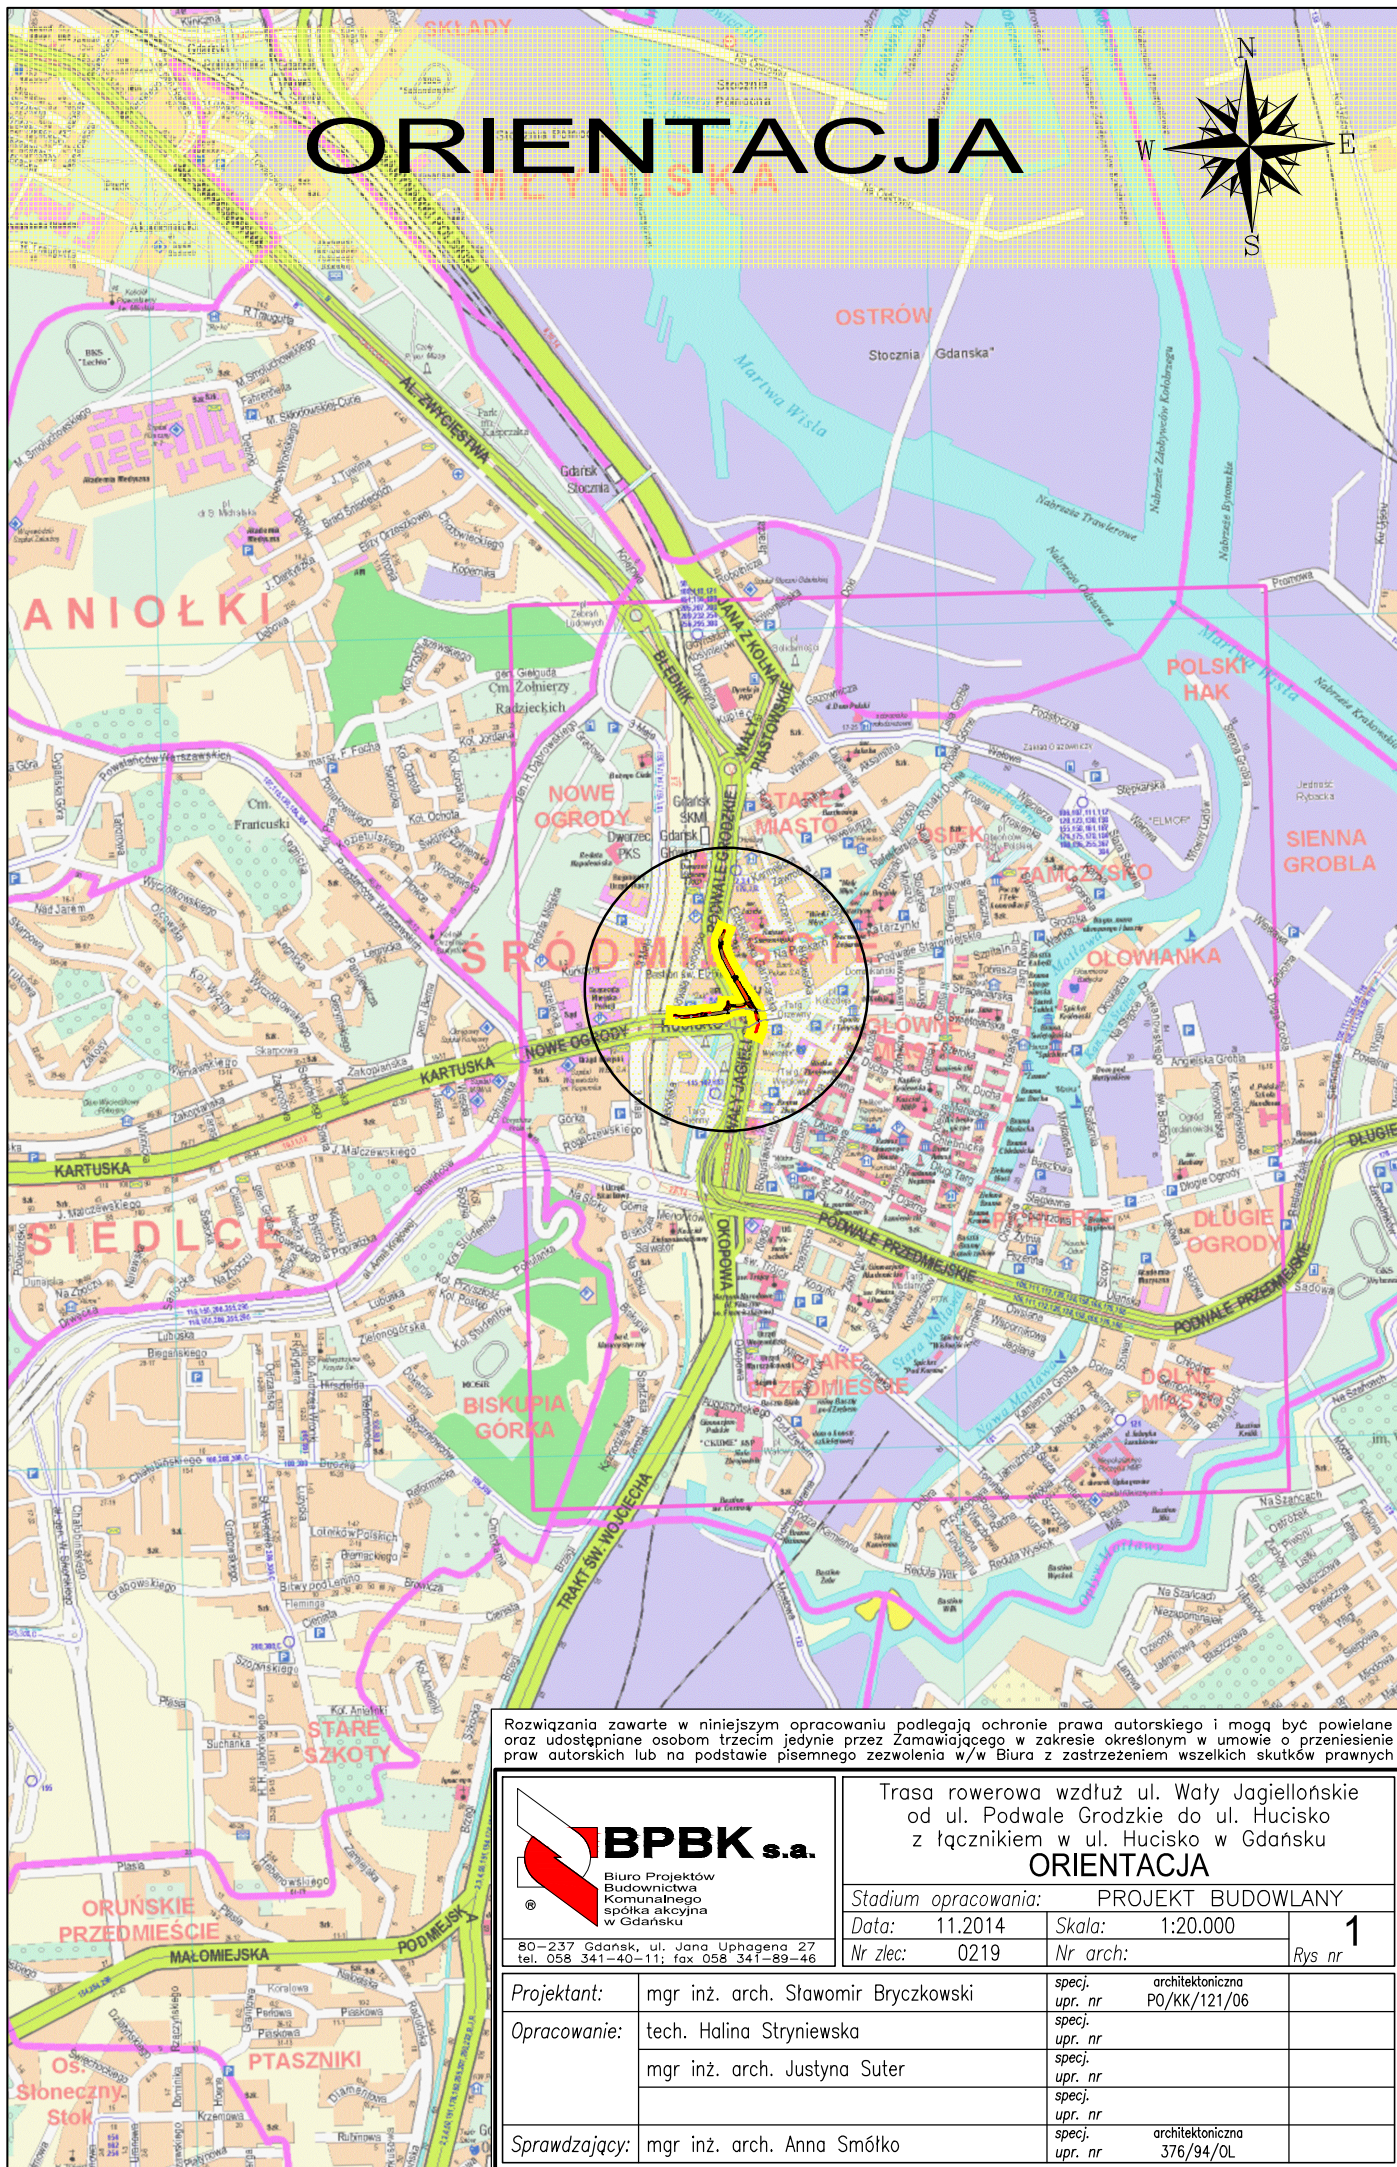

Rozwiązania zawarte w niniejszym opracowaniu podlegają ochronie prawa autorskiego i mogą być powielane oraz udostępniane osobom trzecim jedynie przez Zamawiającego w zakresie określonym w umowie o przeniesienie praw autorskich lub na podstawie pisemnego zezwolenia w/w Biura z zastrzeżeniem wszelkich skutków prawnych

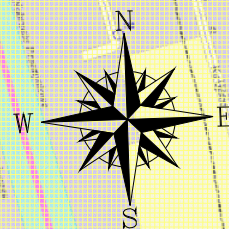

**BPBK s.a.**

Biuro Projektów  
Budownictwa  
Komunalnego  
spółka akcyjna  
w Gdańsku

80-237 Gdańsk, ul. Jana Uphagena 27  
tel. 058 341-40-11; fax 058 341-89-46

Trasa rowerowa wzdłuż ul. Wały Jagiellońskie  
od ul. Podwale Grodzkie do ul. Hucisko  
z łącznikiem w ul. Hucisko w Gdańsku  
**ORIENTACJA**

Stadium opracowania: **PROJEKT BUDOWLANY**

Data: 11.2014 Skala: 1:20.000

Nr zlec: 0219 Nr arch:

Rys nr **1**

Projektant: mgr inż. arch. Sławomir Bryczkowski

specj. architektoniczna  
upr. nr PO/KK/121/06

Opracowanie: tech. Halina Stryniewska

specj. upr. nr

mgr inż. arch. Justyna Suter

specj. upr. nr

Sprawdzający: mgr inż. arch. Anna Smółko

specj. architektoniczna  
upr. nr 376/94/0L