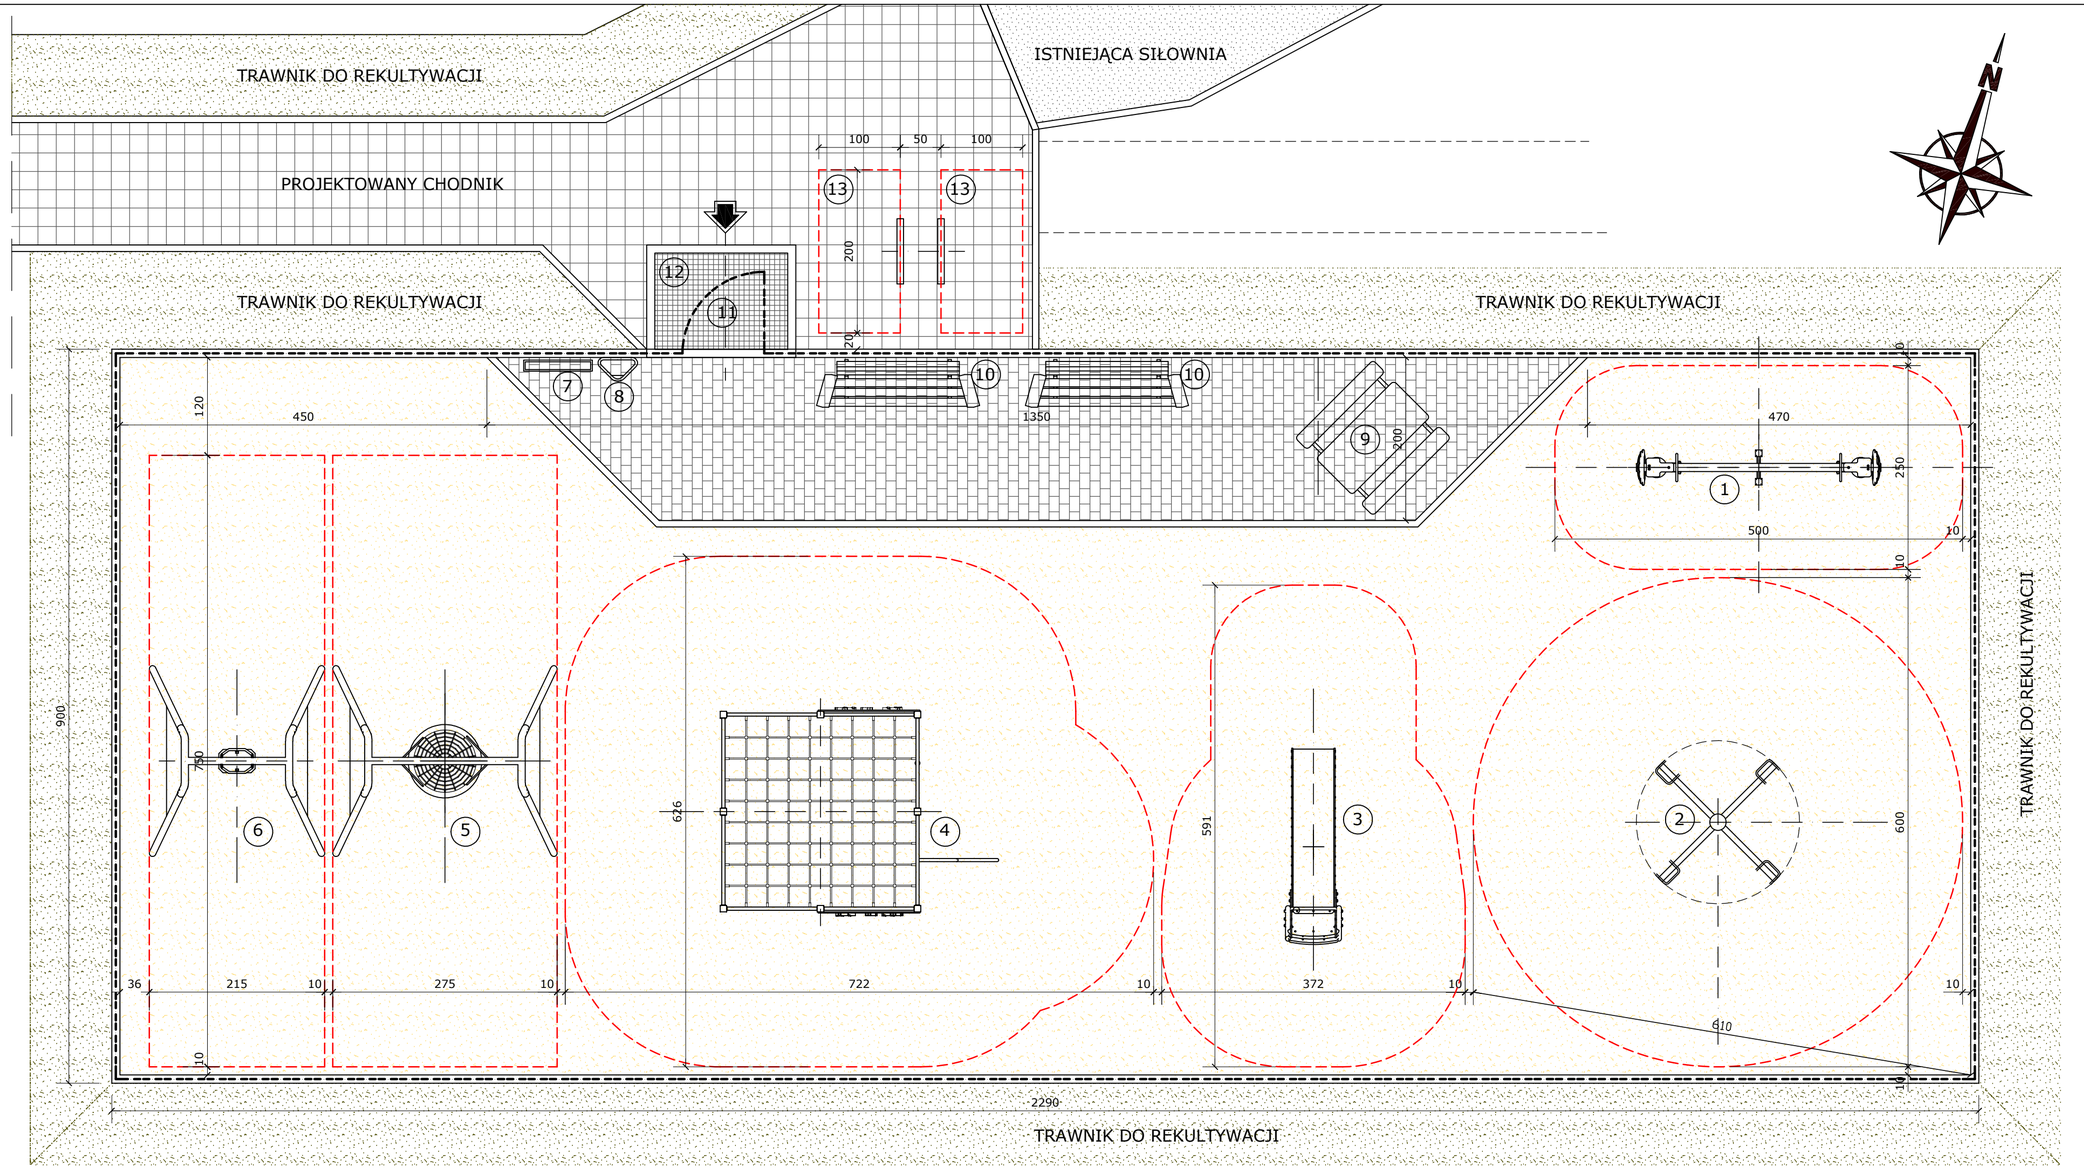

LEGENDA

1. Huśtawka "ważka"
2. Karuzela czteroramienna
3. Zjeżdżalnia
4. Zestaw sprawnościowy
5. Hustawka "bocianie gniazdo"
6. Hustawka wahadłowa
7. Regulamin
8. Kosz na śmieci
9. Stolik z ławeczkami
10. Ławka
11. Furtka
12. Krata "stop dog"
13. Stojak na rowery

- Projekt. ogrodzenie
- Wejście na plac
- Nawierzchnia piaskowa
- Kostka betonowa
- Płytki 30x30
- Nawierzchnia żwirowa
- Strefa urządzenia

AUTORSKA PRACOWNIA ARCHITEKTONICZNA
arch. ADAM IWANASZKO
80-215 GDAŃSK, UL. WILEŃSKA 19

TEMAT:
PLAC ZABAW przy WRONIEJ GÓRCE
GDAŃSK, działki nr 243/4,243/8, 244 i 366/6 obr 67

INWESTOR:
DYREKCJA ROZBUDOWY MIASTA GDAŃSKA
80-560 GDAŃSK
Ul. ŻAGLOWA 11

BRANŻA	ARCHITEKTURA		FAZA:	P.
OPRACOWANIE:	ARCHITEKTURA			
	IMIĘ I NAZWISKO	NR URAWNIEŃ BUD	DATA	PODPIS
AUTORZY	arch. ADAM IWANASZKO	2478/GD/87	01.2017	
OPRACOWANIE				
SPRAWDZIŁ				

RYSUNEK: ARANŻACJA

SKALA: 1:50

NR RYS: A2.