Zał. nr 2 do OPZ

Oznaczenie:

trasa oświetlenia
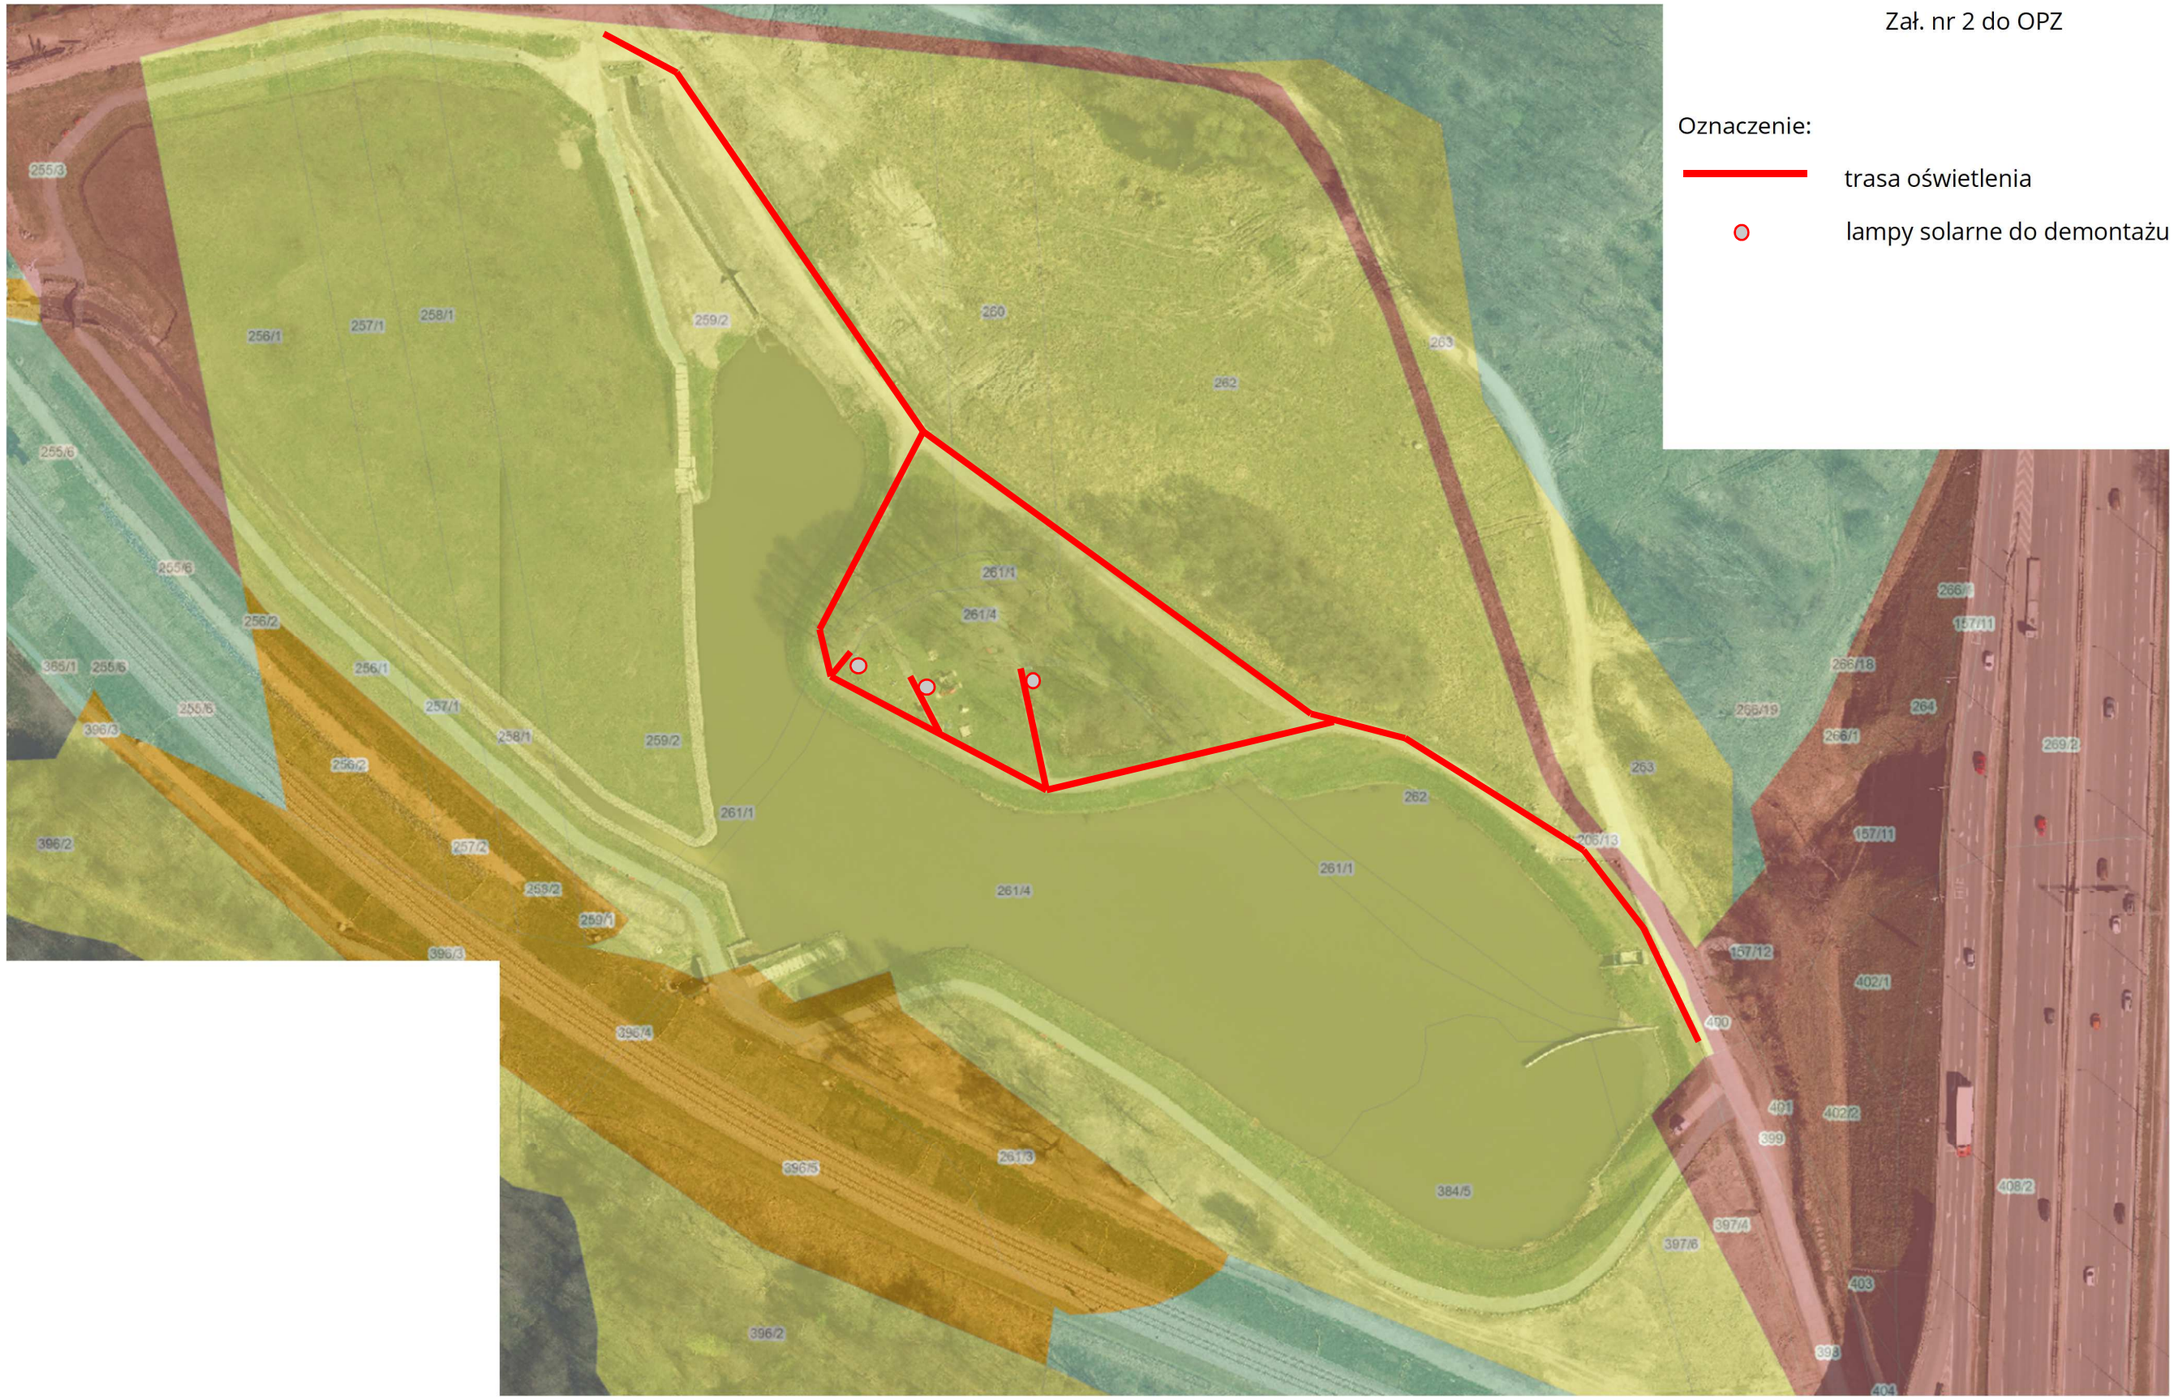
lampy solarne do demontażu