



Dyrekcja
Rozbudowy
Miasta Gdańska

Zamówienie nr I/ PU/054/19
BZP-PU/87 2019/BO

Gdańsk, dnia 27.02.2019r.

ZAPROSZENIE DO ZŁOŻENIA OFERTY

Dyrekcja Rozbudowy Miasta Gdańska działająca w imieniu Gminy Miasta Gdańska zaprasza do złożenia oferty cenowej na wykonanie zamówienia pod nazwą:

„Opracowanie dokumentacji projektowej wraz z pełnieniem nadzoru autorskiego dla zadania pn.: Kurort sportowo-rekreacyjny na Zaspie - w ramach Budżetu Obywatelskiego 2019”.

1. Oferta powinna obejmować cały zakres przedmiotu zamówienia – zgodnie z opisem przedmiotu zamówienia i warunkami prowadzenia robót, stanowiącym załącznik nr 1 do niniejszego pisma.

2. Termin wykonania zamówienia:

Lp.	Przedmiot zamówienia	Terminy
1.	Projekt budowlany, projekty wykonawcze specyfikacja wykonania i odbioru robót budowlano-montażowych, przedmiary robót, kosztorysy inwestorskie, zbiorcze zestawienie kosztów.	4 miesiące od daty zawarcia umowy.
2.	Nadzór autorski	W okresie wykonania robót budowlanych oraz rękojmi i gwarancji jakości na wykonane roboty

3. Jedynym kryterium wyboru oferty jest **cena** – wybrana zostanie oferta z najniższą ceną. Prosimy o złożenie oferty, sporządzonej wg wzoru, załącznika nr 2 do niniejszego pisma w siedzibie DRMG w Gdańsku przy ul. Żaglowej 11 (budynek Amber Exp – kancelaria , pokój 203) lub przesłanie na adres e-mail: sekretariat@drmg.gdansk.pl w terminie do **07.03.2019r. do godz.15.00**

Załączniki:

1. Opis przedmiotu zamówienia - Załącznik nr 1
2. Formularz ofertowy- Załącznik nr 2
3. Informacja o przetwarzaniu danych osobowych – zał. nr 3

Bureau of Public Procurement
Krzysztof Malinowski

OPIS PRZEDMIOTU ZAMÓWIENIA

1. Przedmiot zamówienia

Przedmiotem zamówienia jest opracowanie kompletnej dokumentacji projektowej wraz z pełnieniem nadzoru autorskiego dla zadania inwestycyjnego pn.: „**Kurort sportowo-rekreacyjny na Zaspie**” w ramach zadania **Budżet Obywatelski 2019**

Teren objęty przedmiotem zamówienia zlokalizowany jest w Gdańsku w Dzielnicy Zaspą Rozstaje przy ul. Ciołkowskiego 10. na działkach o nr 245/2,244/2,251/3 obręb 033.

Zadanie obejmuje stworzenie ogólnodostępnej przestrzeni sportowej poprzez zaprojektowanie boiska o minimalnych wymiarach 18 x 27,5m o nawierzchni z trawy syntetycznej pełniące funkcję boiska do gry w piłkę nożną. Boisko należy wyposażyć w urządzenia sportowe oraz piłkochwyty. Z uwagi na kolizję nowej lokalizacji boiska z istniejącym oświetleniem terenu (które częściowo powinno zostać zdemontowane) należy zaprojektować nowe oświetlenie, które zapewni oświetlenie boiska.

2. Program zadania

W ramach prac projektowych należy uwzględnić rozwiązania projektowe w zakresie wszystkich występujących w projektach branż, a w szczególności:

- 1) Branża architektoniczno-budowlana - boisko
- 2) Branża elektroenergetyczna – usunięcie kolizji oświetlenia
- 3) Rozwiązanie innych zagadnień i problemów, które wynikną w trakcie projektowania

Prace projektowe powinny zostać skoordynowane z kosztem przeznaczonym na realizację zadania, który Zamawiający poda po wyłonieniu Wykonawcy.

2.1. Zakres prac projektowych obejmuje opracowanie w szczególności:

- a) materiałów geodezyjnych, w tym mapy do celów projektowych i jej aktualizacji,
- b) wniosków o wydanie warunków technicznych gestorów sieci (jeśli zajdzie taka potrzeba),
- c) badania geotechniczne,
- d) projektu budowlanego,
- e) wielobranżowych projektów wykonawczych,
- f) specyfikacji technicznych wykonania i odbioru robót,
- g) przedmiarów robót,



Zamówienie nr I/ PU/054/19
BZP-PU/87 2019/BO

- h) kosztorysu inwestorskiego,
- i) uzyskanie niezbędnych decyzji, które wynikną na etapie wykonywania projektu.

Zamawiający wymaga, aby wykonawca zobowiązał się, przyjmując do wykonania niniejsze zamówienie do świadczenia usług nadzoru autorskiego na etapie realizacji zadania oraz w okresie rękojmi i gwarancji jakości.

3. Szczegóły zakresu przedmiotu zamówienia

- 3.1. Dokumentację projektową opracować należy w oparciu o obowiązujące przepisy w zakresie wykonywanego zadania oraz uzyskane warunki techniczne od gestorów sieci i jednostek będących kompletnymi w zakresie przedmiotu zamówienia oraz zgodnie z wymogami technicznymi dla obiektów dostosowanych dla osób niepełnosparwnych.
- 3.2. W zakres przedmiotu zamówienia wchodzi również dokonanie przez Wykonawcę w ramach rękojmi lub gwarancji, w terminie wyznaczonym przez Zamawiającego, wszelkich poprawek, uzupełnień, modyfikacji w dokumentacji, których wykonanie będzie wymagane dla uzyskania pozytywnej oceny i przyjęcia dokumentacji przez instytucje dokonujące oceny i kwalifikacji, także w przypadku, gdy konieczność wprowadzenia takich poprawek, uzupełnień i modyfikacji wystąpi po przyjęciu przez Zamawiającego przedmiotu zamówienia i zapłacie za jego wykonanie.
- 3.3. Wykonawca powinien pozyskać na własny koszt i własnym staraniem mapy do celów projektowych i ich aktualizacje, warunki techniczne, opinie, uzgodnienia niezbędne do wykonania przedmiotu zamówienia.
- 3.4. W zakres przedmiotu zamówienia wchodzi udzielanie, na wniosek Zamawiającego, odpowiedzi na pytania oraz wszelkich wyjaśnień dotyczących treści opracowanej dokumentacji w trakcie przeprowadzonego przez Zamawiającego postępowania w sprawie udzielenia zamówienia publicznego na realizację robót budowlanych na podstawie wykonanej przez Wykonawcę dokumentacji projektowej. Wykonawca ma obowiązek udzielić odpowiedzi do końca drugiego dnia roboczego od dnia przekazania pytań przez Zamawiającego.
- 3.5. UWAGA! W trakcie prac projektowych należy liczyć się z możliwością powstania dodatkowych problemów i kolizji zarówno z nieujawnionymi sieciami podziemnymi jak i innymi urządzeniami, czyli z uzbrojeniem terenu. Wszystkie te zagadnienia winny być rozwiązane przez wykonawcę w ramach złożonej oferty bez dodatkowego wynagrodzenia.
- 3.6. Zamawiający nie dopuszcza wskazywania w opracowanej dokumentacji projektowej znaków towarowych, patentów lub pochodzenia, źródła lub szczególnego procesu, który charakteryzuje produkty lub usługi dostarczane przez konkretnego wykonawcę. Jedynym wyjątkiem od tej zasady jest przypadek, w którym wskazanie znaków towarowych, patentów lub pochodzenia, źródła lub szczególnego procesu, który charakteryzuje produkty lub usługi dostarczane przez konkretnego wykonawcę, jest



Zamówienie nr I/ PU/054/19
BZP-PU/87 2019/BO

uzasadniony specyfiką przedmiotu zamówienia i nie ma możliwości opisanie przedmiotu zamówienia za pomocą dostatecznie dokładnych określeń, a wykonawca uzyskał uprzednio pisemną zgodę Zamawiającego na takie wskazanie.

W przypadku wyrażenia przez Zamawiającego pisemnej zgody na wskazanie znaków towarowych, patentów lub pochodzenia, źródła lub szczególnego procesu, który charakteryzuje produkty lub usługi dostarczane przez konkretnego wykonawcę, wykonawca jest zobowiązany opisać w dokumentacji specyfikę powodującą konieczność takiego wskazania oraz użyć przy wskazaniu słów „lub równoważne”. W takim przypadku obowiązkiem wykonawcy jest określenie szczegółowych cech i parametrów, które umożliwią dopuszczenie towarów i urządzeń innych producentów jako równoważnych.

3.7. Wykonanie wszystkich powyższych materiałów należy ująć w wynagrodzeniu ryczałtowym.

4. Wytyczne ogólne

4.1. Materiały i dane wyjściowe do projektowania

Opracowanie projektowe winno spełniać wymogi zgodne z:

- 1) Uchwałami Rady Miasta Gdańska ws. uchwalenia miejscowych planów zagospodarowania przestrzennego dla przedmiotowych terenów,
- 2) Ustawą z dnia 7 lipca 1994r. Prawo budowlane
- 3) Rozporządzeniem Ministra Infrastruktury z dnia 12 kwietnia 2002r. w sprawie warunków technicznych, jakimi powinny odpowiadać budynki i ich usytuowanie,
- 4) Rozporządzeniem Ministra Transportu, Budownictwa i Gospodarki Morskiej z dnia 25 kwietnia 2012 r. w sprawie ustalenia geotechnicznych warunków posadowienia obiektów budowlanych,
- 5) Rozporządzeniem Ministra Transportu, Budownictwa i Gospodarki Morskiej z dnia 25 kwietnia 2012 r. w sprawie szczegółowego zakresu i formy projektu budowlanego,
- 6) Rozporządzeniem Ministra Infrastruktury z dnia 23 czerwca 2003r w sprawie informacji dotyczącej bezpieczeństwa i ochrony zdrowia oraz planu bezpieczeństwa i ochrony zdrowia,
- 7) Rozporządzeniem Ministra Infrastruktury Rozwoju z dnia 11 września 2014 r. w sprawie samodzielnych funkcji technicznych w budownictwie
- 8) Ustawą z dnia 27 marca 2003r. o planowaniu i zagospodarowaniu przestrzennym
- 9) Ustawą z dnia 17 maja 1989r. Prawo geodezyjne i kartograficzne
- 10) Rozporządzeniem Ministra Gospodarki Przestrzennej i Budownictwa z dnia 21 lutego 1995 r. w sprawie rodzaju i zakresu opracowań geodezyjno – kartograficznych oraz czynności geodezyjnych obowiązujących w budownictwie
- 11) Ustawą z dnia 29 stycznia 2004r. Prawo zamówień publicznych

Zamówienie nr I/ PU/054/19
BZP-PU/87 2019/BO

- 12) Rozporządzeniem Ministra Infrastruktury z dnia 18 maja 2004r. w sprawie określenia metod i podstaw sporządzania kosztorysu inwestorskiego, obliczania planowanych kosztów prac projektowych oraz planowanych kosztów robót budowlanych określonych w programie funkcjonalno-użytkowym
- 13) Rozporządzeniem Ministra Infrastruktury z dnia 2 września 2004r. w sprawie szczegółowego zakresu i formy dokumentacji projektowej, specyfikacji technicznych wykonania i odbioru robót budowlanych oraz programu funkcjonalno-użytkowego
- 14) Ustawą z dnia 24 sierpnia 1991r. o ochronie przeciwpożarowej
- 15) Obowiązującymi ustawami, rozporządzeniami, normami projektowania i warunkami technicznymi oraz innymi powszechnie obowiązującymi przepisami dotyczącymi przedmiotu zamówienia.

Wykonawca winien na bieżąco uwzględniać w opracowaniach projektowych zmiany w przepisach i zasadach wiedzy technicznej. Dokumentacja projektowa objęta zamówieniem powinna być zgodna z przepisami i zasadami wiedzy technicznej obowiązującymi na dzień przekazania dokumentacji.

4.2. Materiały pomocnicze do projektowania udostępnione przez Zamawiającego i dane wyjściowe do wykonania przedmiotu zamówienia:

- Koncepcja boiska - zał. nr 1 do OPZ.
- Dokumentacja fotograficzna terenu - zał. nr 2 do OPZ

Wskazany materiał nie stanowi wyłącznej podstawy do opracowania dokumentacji projektowej, należy traktować je jako materiał wyjściowy. Wykonawca winien go wykorzystać, uzupełniając (pozyskanymi na własny koszt i własnym staraniem) dodatkowymi materiałami w postaci warunków technicznych, opinii, uzgodnień, badań i ekspertyz niezbędnych do wykonania przedmiotu zamówienia.

4.3. Materiały do uzyskania przez Wykonawcę:

Wykonawca zobowiązany jest do pozyskania własnym staraniem i na własny koszt wszystkich, niezbędnych do wykonania przedmiotu zamówienia dokumentów w tym m.in.:

- uzyskanie wypisów z ewidencji gruntów aktualne na dzień sporządzenia projektu,
- wykonanie mapy do celów projektowych wraz z bieżącą aktualizacją w skali 1:500,
- wykonanie kompletu materiałów niezbędnych do uzyskania decyzji administracyjnej umożliwiającej realizację robót

5. Zakres uzgodnień

Dokumentacja musi być formalnie zaopiniowana/uzgodniona, między innymi z następującymi



Zamówienie nr I/ PU/054/19

BZP-PU/87 2019/BO

instytucjami, stosownie do ich kompetencji:

- a) Zamawiającym,
- b) Użytkownikiem - Dyrekcją Niepublicznej Szkoły Podstawowej „Nasza Szkoła”,
- c) Rzeczoznawcą ds.p.poż.,sanitarnohigienicznych i bhp (jeśli będzie wymagane)
- d) Gestorami sieci
- e) Instytucjami i Organami, z którymi konieczność dokonania uzgodnień wyłoni się w trakcie prac projektowych,

Opinie/uzgodnienia winny być zawarte odpowiednio w projekcie budowlanym i projektach wykonawczych poszczególnych branż.

6.Nakład dokumentacji projektowej:

- 4 egz. Projektu budowlanego –(branża elektroenergetyczna),
- 2 egz. Projektu budowlanego –(branża architektoniczno-budowlana)
- 4 egz. Projektu wykonawczego (dla każdej branży osobno)
- 4 egz. Specyfikacji Technicznej Wykonania i Odbioru Robót,
- 3 egz. Przedmiarów robót w układzie branżowym,
- 2 egz. Kosztorysu inwestorskiego w układzie branżowym,
- 1 szt. Zbiorcze zestawienie kosztów

oraz wszystkie opracowania dokumentacji projektowej w wersji elektronicznej w ilości 2 egz.:

- pliki tekstowe z rozszerzeniem: *.doc, *.rtf

- pliki obliczeniowe z rozszerzeniem: *.xls, *.csv, *.kst, *.ath

- pliki graficzne z rozszerzeniem: *.dxf, *.dwg, *.dgn

- całość dokumentacji w formacie PDF

Dodatkowo kosztorys inwestorski szczegółowy i przedmiar robót należy wykonać w: ATHENASOFT NORMA (*.kst,*.ath) lub ZUZIA (*.zuz*dzn.) **oraz kosztorys inwestorski UPROSZCZONY w formie edytowalnej xls.** sporządzony wg załączonego wzoru.

Format PDF wielostronicowy, rysunki w całości (bez dzielenia na części) czytelne na wydruku i zoptymalizowane pod względem objętości (MB).

Forma elektroniczna i papierowa muszą być jednakowe - należy załączyć stosowne oświadczenie przy przekazaniu kompletu dokumentacji.

W przypadku, gdy forma elektroniczna i papierowa nie będą jednakowe, będzie to podstawą dla Zamawiającego do odmowy podpisania protokołu zdawczo-odbiorczego do czasu usunięcia rozbieżności.

7. Termin wykonania przedmiotu zamówienia:

Lp.	Przedmiot zamówienia	Terminy
1.	Projekt budowlany, projekty wykonawcze, specyfikacje techniczne wykonania i odbioru robót budowlano-montażowych, przedmiary robót, kosztorysy inwestorskie, Zbiorcze Zestawienie Kosztów	4 miesiące od podpisania umowy



Zamówienie nr I/ PU/054/19
BZP-PU/87 2019/BO

2.	Nadzór autorski (3 wizyty)	W okresie realizacji zadania oraz w okresie gwarancji i rękojmi
----	-----------------------------	--------------------------------------------------------------------------------

8. Wymagania dodatkowe

8.1 Wykonawca zapewni udział w opracowaniu projektu osób posiadających uprawnienia budowlane do projektowania w odpowiedniej specjalności (zgodnie ze złożoną ofertą) oraz wzajemne skoordynowanie techniczne wykonanych przez te osoby opracowań projektowych, zapewniające uwzględnienie zawartych w przepisach zasad bezpieczeństwa i ochrony zdrowia w procesie budowy, z uwzględnieniem specyfiki projektowanych obiektów budowlanych.

8.2 Dokumentacja (poszczególne elementy, etapy projektu) dostarczana do zaopiniowania, uzgodnienia, weryfikacji dla Zamawiającego i innych instytucji nie będzie wliczana do ilości podanych w punkcie 6- nakład dokumentacji. Koszty związane z opracowaniem materiałów roboczych, przeznaczonych do zaopiniowania, uzgodnienia, weryfikacji lub prezentacji na spotkaniach należy w kalkulować w ofertę ryczałtową.

8.3 Wykonawca na etapie prac projektowych zobowiązany jest do zorganizowania spotkania z Zamawiającym w celu uzyskania uzgodnienia z Użytkownikiem (Dyrekcji Niepublicznej Szkoły Podstawowej „Nasza Szkoła”) oraz Wnioskodawcą.

9. Nadzór autorski:

Zamawiający wymaga, aby Wykonawca zobowiązał się przyjmując do wykonania niniejsze zamówienie do świadczenia usług nadzoru autorskiego na etapie realizacji zadania oraz w okresie rękojmi i gwarancji jakości.

W ofercie należy podać wartość 1 pobytu na placu budowy w ramach nadzoru autorskiego. Przewiduje się do 3 wizyt autora projektu na placu budowy.


Zamawiający zastrzega sobie możliwość zmiany ilości (zmniejszenie) pobytów w ramach nadzoru autorskiego w uzasadnionych przypadkach. Wynagrodzenie zostanie ustalone jako iloczyn pobytów i ceny jednostkowej podanej w ofercie.

W przypadku realizacji Nadzoru autorskiego później niż rok od daty odbioru opracowań projektowych będących przedmiotem umowy przewiduje się możliwość waloryzacji ceny jednostkowej ustalonej dla pełnienia nadzoru autorskiego w oparciu o średnioroczny wskaźnik wzrostu cen towarów i usług konsumpcyjnych ogółem określony w Komunikacie Prezesa Głównego Urzędu Statystycznego za rok poprzedni stosownie za każdy rok.

ZAK. NR 1 DO OPZ

KONCEPCJA

SKALA 1:500

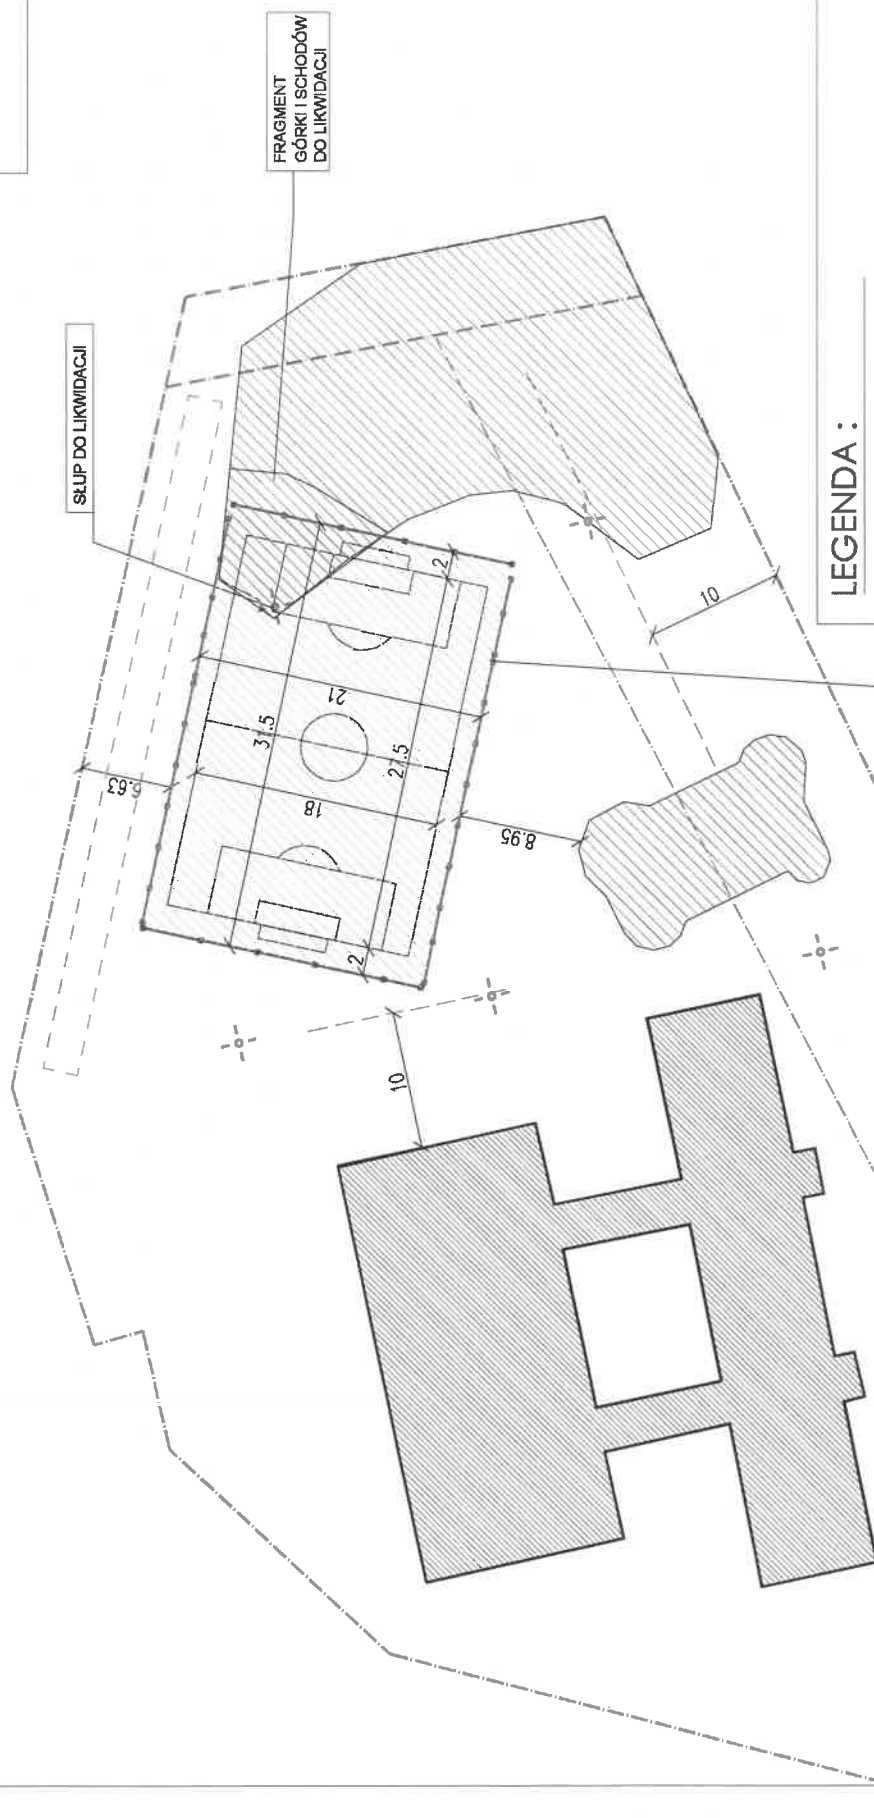

LEGENDA :

- GRANICA DZIAŁKI
- ISTNIEJĄCY BUDYNEK SZKOŁY
- PROJEKTOWANE BOISKO - SZTUCZNA TRAWA
- ISTNIEJĄCE SŁUPY OŚWIETLENIOWE
- PROPONOWANE PIŁKOCHWYTY
- PROPONOWANE OGRÓDZENIE BOISKA
- ISTNIEJĄCY PLAC ZABAW
- ISTNIEJĄCA GÓRKA SANECZKOWA
- LINIA ODLEGŁOŚCI 10m
- REZERWA MIEJSCA POD BIEŻNIĘ 50m

DOKUMENTACJA FOTOGRAFICZNA TERENU - ZAK. NR 2 DO OP.





Zamówienie nr I/ PU/054/19
BZP-PU/87 2019/BO

Załącznik nr 2

**Dyrekcja Rozbudowy Miasta
Gdańska
ul. Żąglowa 11, 80-560 Gdańsk**

OFERTA

.....
(imię i nazwisko/firma wykonawcy, adres zamieszkania/siedziba)

nr telefonu kontaktowego:

adres e-mail:

Po zapoznaniu się z zaproszeniem do złożenia oferty wraz z załącznikami niniejszym składamy ofertę na:

„Opracowanie dokumentacji projektowej wraz z pełnieniem nadzoru autorskiego dla zadania pn.: Kurort sportowo-rekreacyjny na Zaspie – w ramach Budżetu Obywatelskiego 2019”.

1. Zobowiązujemy się wykonać przedmiot zamówienia określony w zaproszeniu do złożenia oferty, za wynagrodzenie ryczałtowe w wysokości:

Lp	Przedmiot zamówienia	Wynagrodzenie netto zł	Stawka podatku VAT	Wynagrodzenie brutto zł		
1	2	3	4	5		
1.	Projekt budowlany, projekty wykonawcze specyfikacja wykonania i odbioru robót budowlano-montażowych, przedmiary robót, kosztorysy inwestorskie, badania geodezyjne, zbiorcze zestawienie kosztów.	23%		
	Cena netto zł za 1 pobyt	Maksymalna ilość pobytów	Wynagrodzenie netto (6x7)	Stawka podatku VAT	Wynagrodzenie brutto zł	
2	Pełnienie nadzoru autorskiego	3	23 %
Łączne wynagrodzenie brutto zł (poz. 5+10):					
Słownie łączne wynagrodzenie brutto w zł :						

Informacja o przetwarzaniu danych osobowych

Zgodnie z art. 13 ust. 1 i 2 rozporządzenia Parlamentu Europejskiego i Rady (UE) 2016/679 z dnia 27 kwietnia 2016 r. w sprawie ochrony osób fizycznych w związku z przetwarzaniem danych osobowych i w sprawie swobodnego przepływu takich danych oraz uchylenia dyrektywy 95/46/WE (ogólne rozporządzenie o ochronie danych) (Dz. Urz. UE L 119 z 04.05.2016, str. 1), dalej „RODO”, Zamawiający informuje, że:

- 1) administratorem danych osobowych, które mogą zostać przekazane Zamawiającemu w toku niniejszego postępowania jest Dyrekcja Rozbudowy Miasta Gdańska, 80-560 Gdańsk, ul. Żaglowa 11 działająca w imieniu Gminy Miasta Gdańska;
- 2) inspektorem ochrony danych osobowych w Dyrekcji Rozbudowy Miasta Gdańska jest Pan Daniel Gramatowski, gramatowski@gramatowscy.pl, +48 693 937 711;
- 3) dane osobowe przetwarzane będą na podstawie art. 6 ust. 1 lit. c RODO w celu związanym z niniejszym postępowaniem o udzielenie zamówienia publicznego;
- 4) odbiorcami danych osobowych będą osoby lub podmioty, którym udostępniona zostanie dokumentacja postępowania w oparciu o art. 8 oraz art. 96 ust. 3 ustawy;
- 5) dane osobowe będą przechowywane, zgodnie z art. 97 ust. 1 ustawy, przez okres 4 lat od dnia zakończenia postępowania o udzielenie zamówienia, a jeżeli czas trwania umowy przekracza 4 lata, okres przechowywania obejmuje cały czas trwania umowy;
- 6) obowiązek podania danych osobowych jest wymogiem ustawowym określonym w przepisach ustawy, związanym z udziałem w postępowaniu o udzielenie zamówienia publicznego, konsekwencje niepodania określonych danych wynikają z ustawy;
- 7) w odniesieniu do danych osobowych decyzje nie będą podejmowane w sposób zautomatyzowany, stosownie do art. 22 RODO;
- 8) osoby, których dane osobowe zostaną przekazane Zamawiającemu w toku niniejszego postępowania posiadają:
 - na podstawie art. 15 RODO, prawo dostępu do danych osobowych ich dotyczących,
 - na podstawie art. 16 RODO, prawo do sprostowania danych osobowych ich dotyczących, z tym że skorzystanie z prawa do sprostowania nie może skutkować zmianą wyniku niniejszego postępowania, ani zmianą postanowień umowy w zakresie niezgodnym z ustawą oraz nie może naruszać integralności protokołu z postępowania oraz jego załączników,



Zamówienie nr I/ PU/054/19
BZP-PU/87 2019/BO

- na podstawie art. 18 RODO, prawo żądania od administratora ograniczenia przetwarzania danych osobowych z zastrzeżeniem przypadków, o których mowa w art. 18 ust. 2 RODO,
 - prawo do wniesienia skargi do Prezesa Urzędu Ochrony Danych Osobowych, gdy którakolwiek z tych osób uzna, że przetwarzanie danych osobowych ich dotyczących narusza przepisy RODO;
- 9) osobom, których dane osobowe zostaną przekazane Zamawiającemu w toku niniejszego postępowania nie przysługuje:
- w związku z art. 17 ust. 3 lit. b, d lub e RODO, prawo do usunięcia danych osobowych,
 - prawo do przenoszenia danych osobowych, o którym mowa w art. 20 RODO,
 - na podstawie art. 21 RODO, prawo sprzeciwu wobec przetwarzania danych osobowych, gdyż podstawą prawną przetwarzania danych osobowych jest art. 6 ust. 1 lit. c RODO.