Wzór ułożenia nawierzchni N3

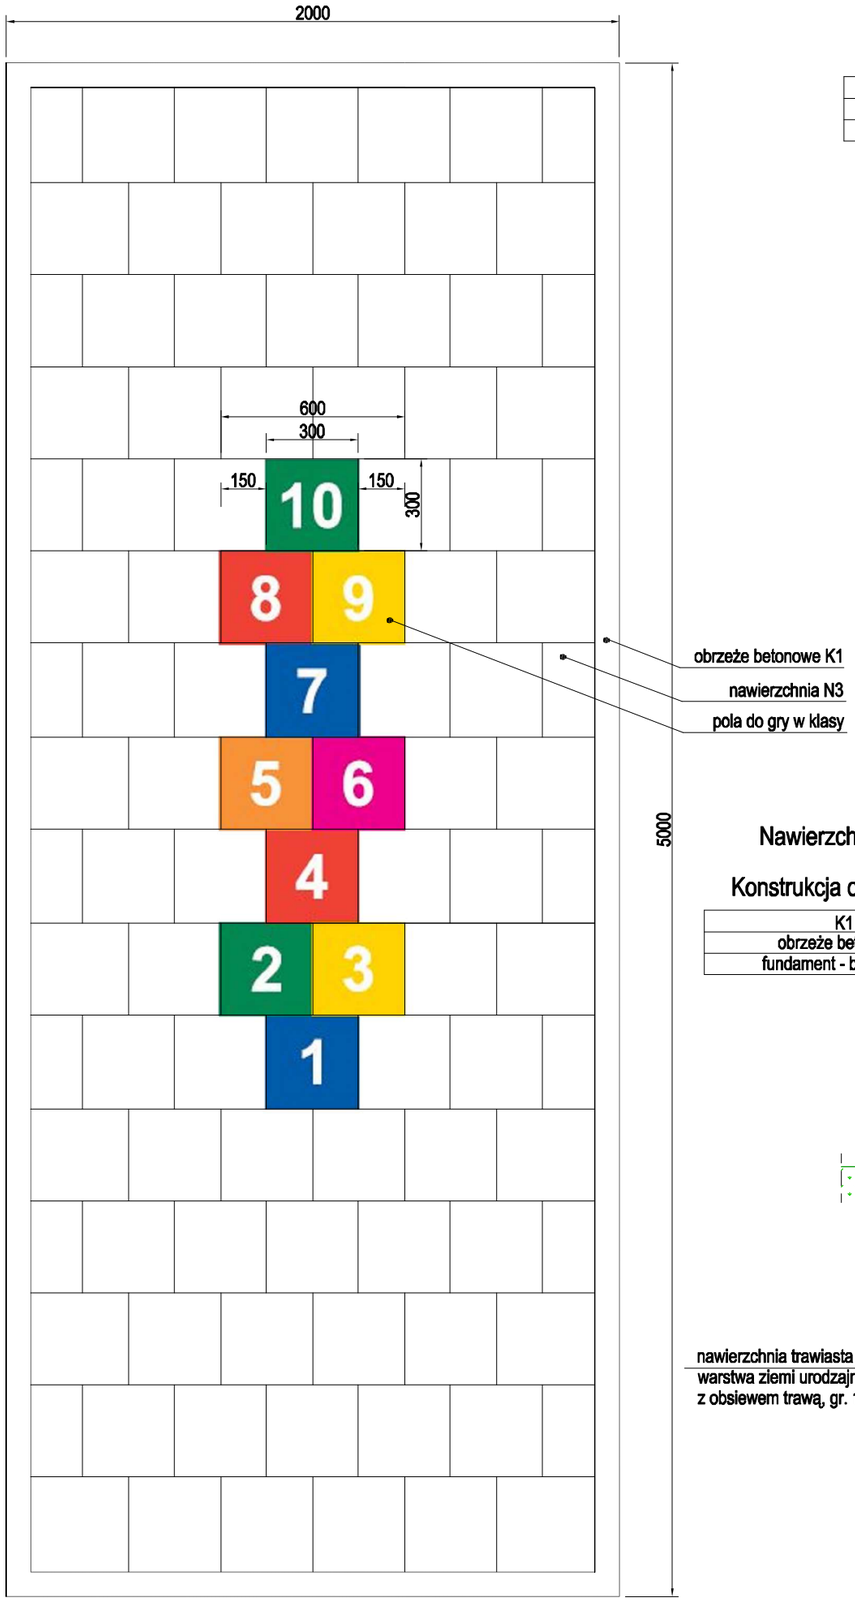

Konstrukcja obrzeża K2

K2	cm
obrzeże elastyczne 8x20	20
fundament - beton C12/15	10

Konstrukcja nawierzchni N1
Nawierzchnia żwirowa placu zabaw

N1	cm
żwir, fr. 2/8 mm	30/40*
geowłóknina separacyjno - filtracyjna o gram. min 250g/m^2	-
istniejące podłoże gruntowe	-

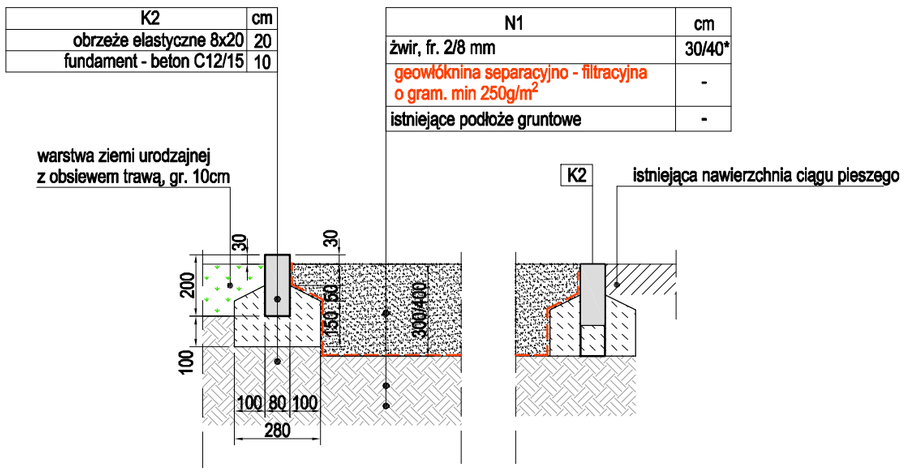

Konstrukcja nawierzchni N2 / N3
Nawierzchnia z betonowej kostki brukowej / płyt chodnikowych

Konstrukcja obrzeża K1

K1	cm
obrzeże betonowe 8x30	30
fundament - beton C12/15	10

N2 / N3	cm	
kostka betonowa wibroprasowana prostokątna / betonowe płyty chodnikowe 30x30cm	8	▼8
podsypka cementowo-piaskowa 1:3	5	▼13 E_{v2}≥80MPa, E_{v2}/E_{v1}≤2,2
mieszanka niezwiązana z kruszywa 90/3	15	▼28 E_{v2}≥60MPa, E_{v2}/E_{v1}≤2,5
warstwa pospółki, fr. 0/31,5mm, Is≥1,0	10	▼38 E_{v2}≥50MPa, E_{v2}/E_{v1}≤3,0
istniejące podłoże	-	

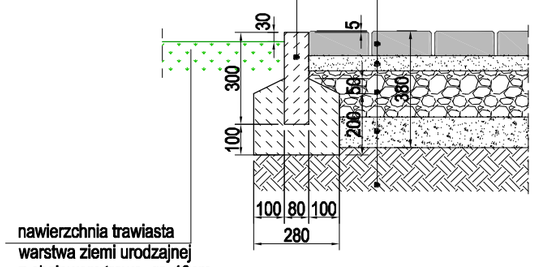

Uwagi:
1. Wymiary w [mm].
* nawierzchnia żwirowa o zróżnicowanej grubości, wg rys. 1

Jednostka projektowa:
KONFIG
Projektowanie i doradztwo techniczne
siedziba: ul. Porębskiego 33, lok. 1, 80-180 Gdańsk
biuro: ul. Świętokrzyska 51, lok. 4, 80-180 Gdańsk

Numer sprawy: 138/2018-I/PU/070/18

Zamierzenie budowlane/Obiekt budowlany:
Przystanek: Aktywne rodzinki z Olszynki
Zagospodarowanie terenu placu zabaw przy ul. Pustej w Gdańsku
- Budżet Obywatelski 2018

Nazwa Tomu: -

Nazwa Teczki / Nazwa opracowania: Projekt zagospodarowania terenu

Tytuł rysunku: Konstrukcje nawierzchni

Branża: Architektoniczno - konstrukcyjna

Projektant	inż. Bartłomiej Figur	nr POM/0087/POOK/07 spec. konstr.-bud.
Opracował	inż. arch. kraj. Diana Płotka	
Sprawdzający	inż. Daniel Mikusik	nr POM/0047/POOK/05 spec. konstr.-bud.

Nr arch.:	Stadium:	Data:	Skala:	Nr rys.:
14/2018	PW	10.2018	1:20	3

C:\Users\pracownik\Documents\Pracownicy\Diana_2018\14_2018 Olszynka_płyta_2018.10.10\wersja edytowalna\2. PWPW 1. branża architektoniczno - konstrukcyjna\14_2018_PW_rys.3\14_2018_PW_rys.3.dwg, A3