

MAPA DO CELÓW PROJEKTOWYCH  
SKALA 1:500

Obiekt: Gdańsk - ul. Pusta

Identyfikator i nazwa jednostki ewidencyjnej: 22610L1 M. Gdańsk

Identyfikator i nazwa obrębu ewidencyjnego: 0113

Nr sekcji: 6.220.26.07.4.3; 6.220.26.07.4.4

ID: 6640.12946.2018

Układ współrzędnych prostokątnych płaskich: 2000 strefa 6

Geodezyjny układ odniesienia: Kronsztadt 86 bis

Imię i nazwisko lub nazwa podmiotu, który wykonał, mapę oraz podpis osoby reprezentującej ten podmiot:

BIURO USŁUG GEODEZYJNYCH  
Jan Brzóska, Andrzej Drzazga S.C.  
81-334 Gdynia, ul. Polska 41  
tel./fax 58 380 07 71, 666 348 830

Imię i nazwisko, numer świadectwa nadania uprawnień geodety, który sporządził mapę:

GEODETA UPRAWNIENY  
Jan Brzóska  
Nr uprawnień 10295

LEGENDA:

Oznaczenie granicy obszaru, który był przedmiotem aktualizacji


Służebności gruntowych nie badano.

Gdańsk, dnia: 2018.07.20

Podawane w niniejszym dokumencie zostały opracowane w wyniku prac geodezyjnych, których rezultaty zawiera operat techniczny, który jest do ewidencji materiałów państwowego zasobu geodezyjnego i kartograficznego	
Organ prowadzący państwowy zasób geodezyjny i kartograficzny	Urząd Miejski w Gdańsku Wydział Geodezji Referat Zasobu Geodezyjnego
Identyfikator ewidencyjny materiału zasobu operat techniczny	P.2261 2018.12.14.85
Data wpisania operatu technicznego do ewidencji operatów technicznych	2018-08-03
Imię, nazwisko i podpis osoby wykonawcy operatu	INSPEKTOR

Izabela Orłowska

W dniu 2018.07.17 uzupełniono o treść nakładki RKSPUT Gdańsk  
- patrz mapa  
Gdańsk, dn. 2018.07.17

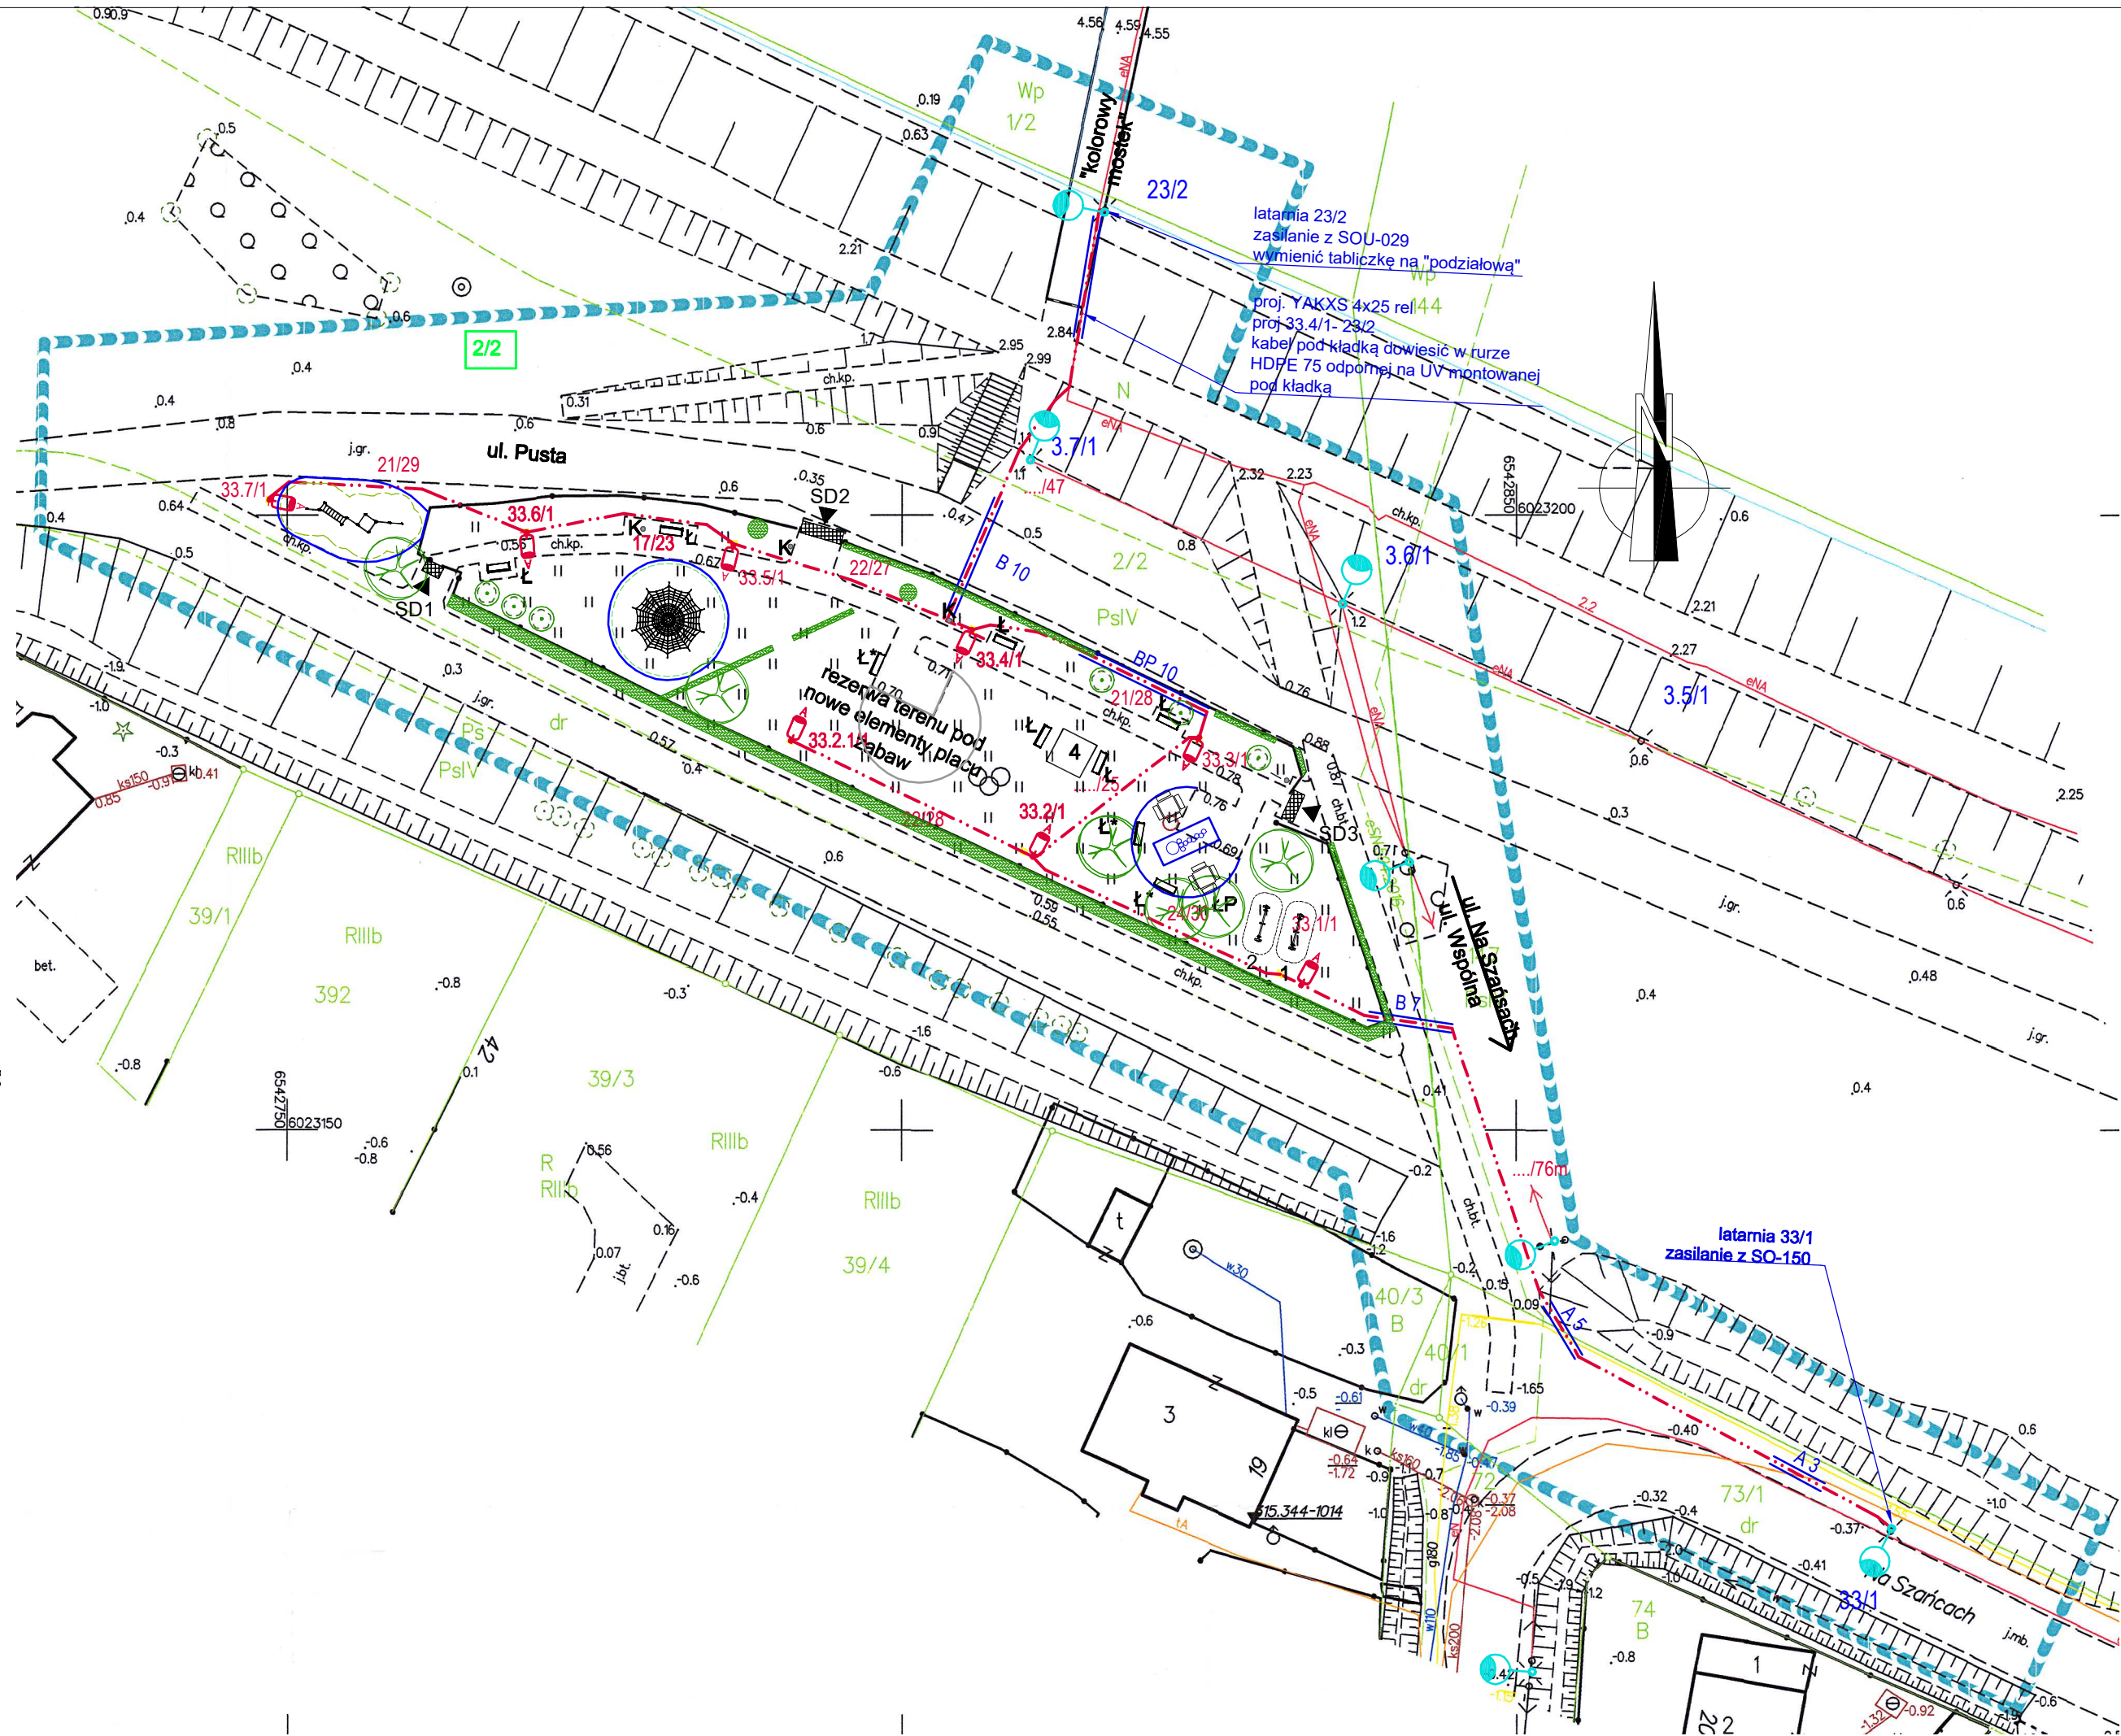

LEGENDA

- Linie kablowe oświetleniowe YAKXS 4x25 + FeZn 25x4
- Rury osłonowe HDPE indeks A - średnica 110mm, indeks G - rura grubościenna
- Istniejące słupy oświetleniowe
- Proj słup oświetleniowy parkowy H=5m z nasadkowo montowaną oprawą LED Pn=34W/4200Lm 3000K

Jednostka projektowa:

KONFIG

Projektowanie i doradztwo techniczne  
siedziba: ul. Porębskiego 33, lok. 1, 80-180 Gdańsk  
biuro: ul. Świętokrzyska 51, lok. 4, 80-180 Gdańsk

Numer sprawy:

138/2018-I/PU/070/18

Zamierzenie budowlane/Obiekt budowlany:

Przystanek: Aktywne rodzinki z Olszyny  
Zagospodarowanie terenu placu zabaw przy ul. Pustej w Gdańsku  
- Budżet Obywatelski 2018

Nazwa Tomu:

Nazwa Teczki / Nazwa opracowania:

Budowa oświetlenia

Tytuł rysunku:

Plansza zbiorcza

Branża:

Elektryczna

Projektant

mgr inż. Waldemar Wesołowski nr 75/Gd/2002 spec. instal. w zak. sieci elektrycznych

Sprawdził

mgr inż. Andrzej Kamiński nr WAM/0169/POOE/04 spec. instal. w zak. sieci elektrycznych

Nr arch.:

14/2018

Stadium:

PW

Data:

10.2018

Skala:

1:500

Nr rys.:

E-1