

zat. nr 1
do OP2

REPRODUKCYJA WZBRONIONA

Kopia mapy zasadniczej
do celów informacyjnych

Gdańsk - ul. Smoleńska
Nr 80-058

Wzrost 2016 r.
Nr 11

Wzrost 2016 r.
Nr 11

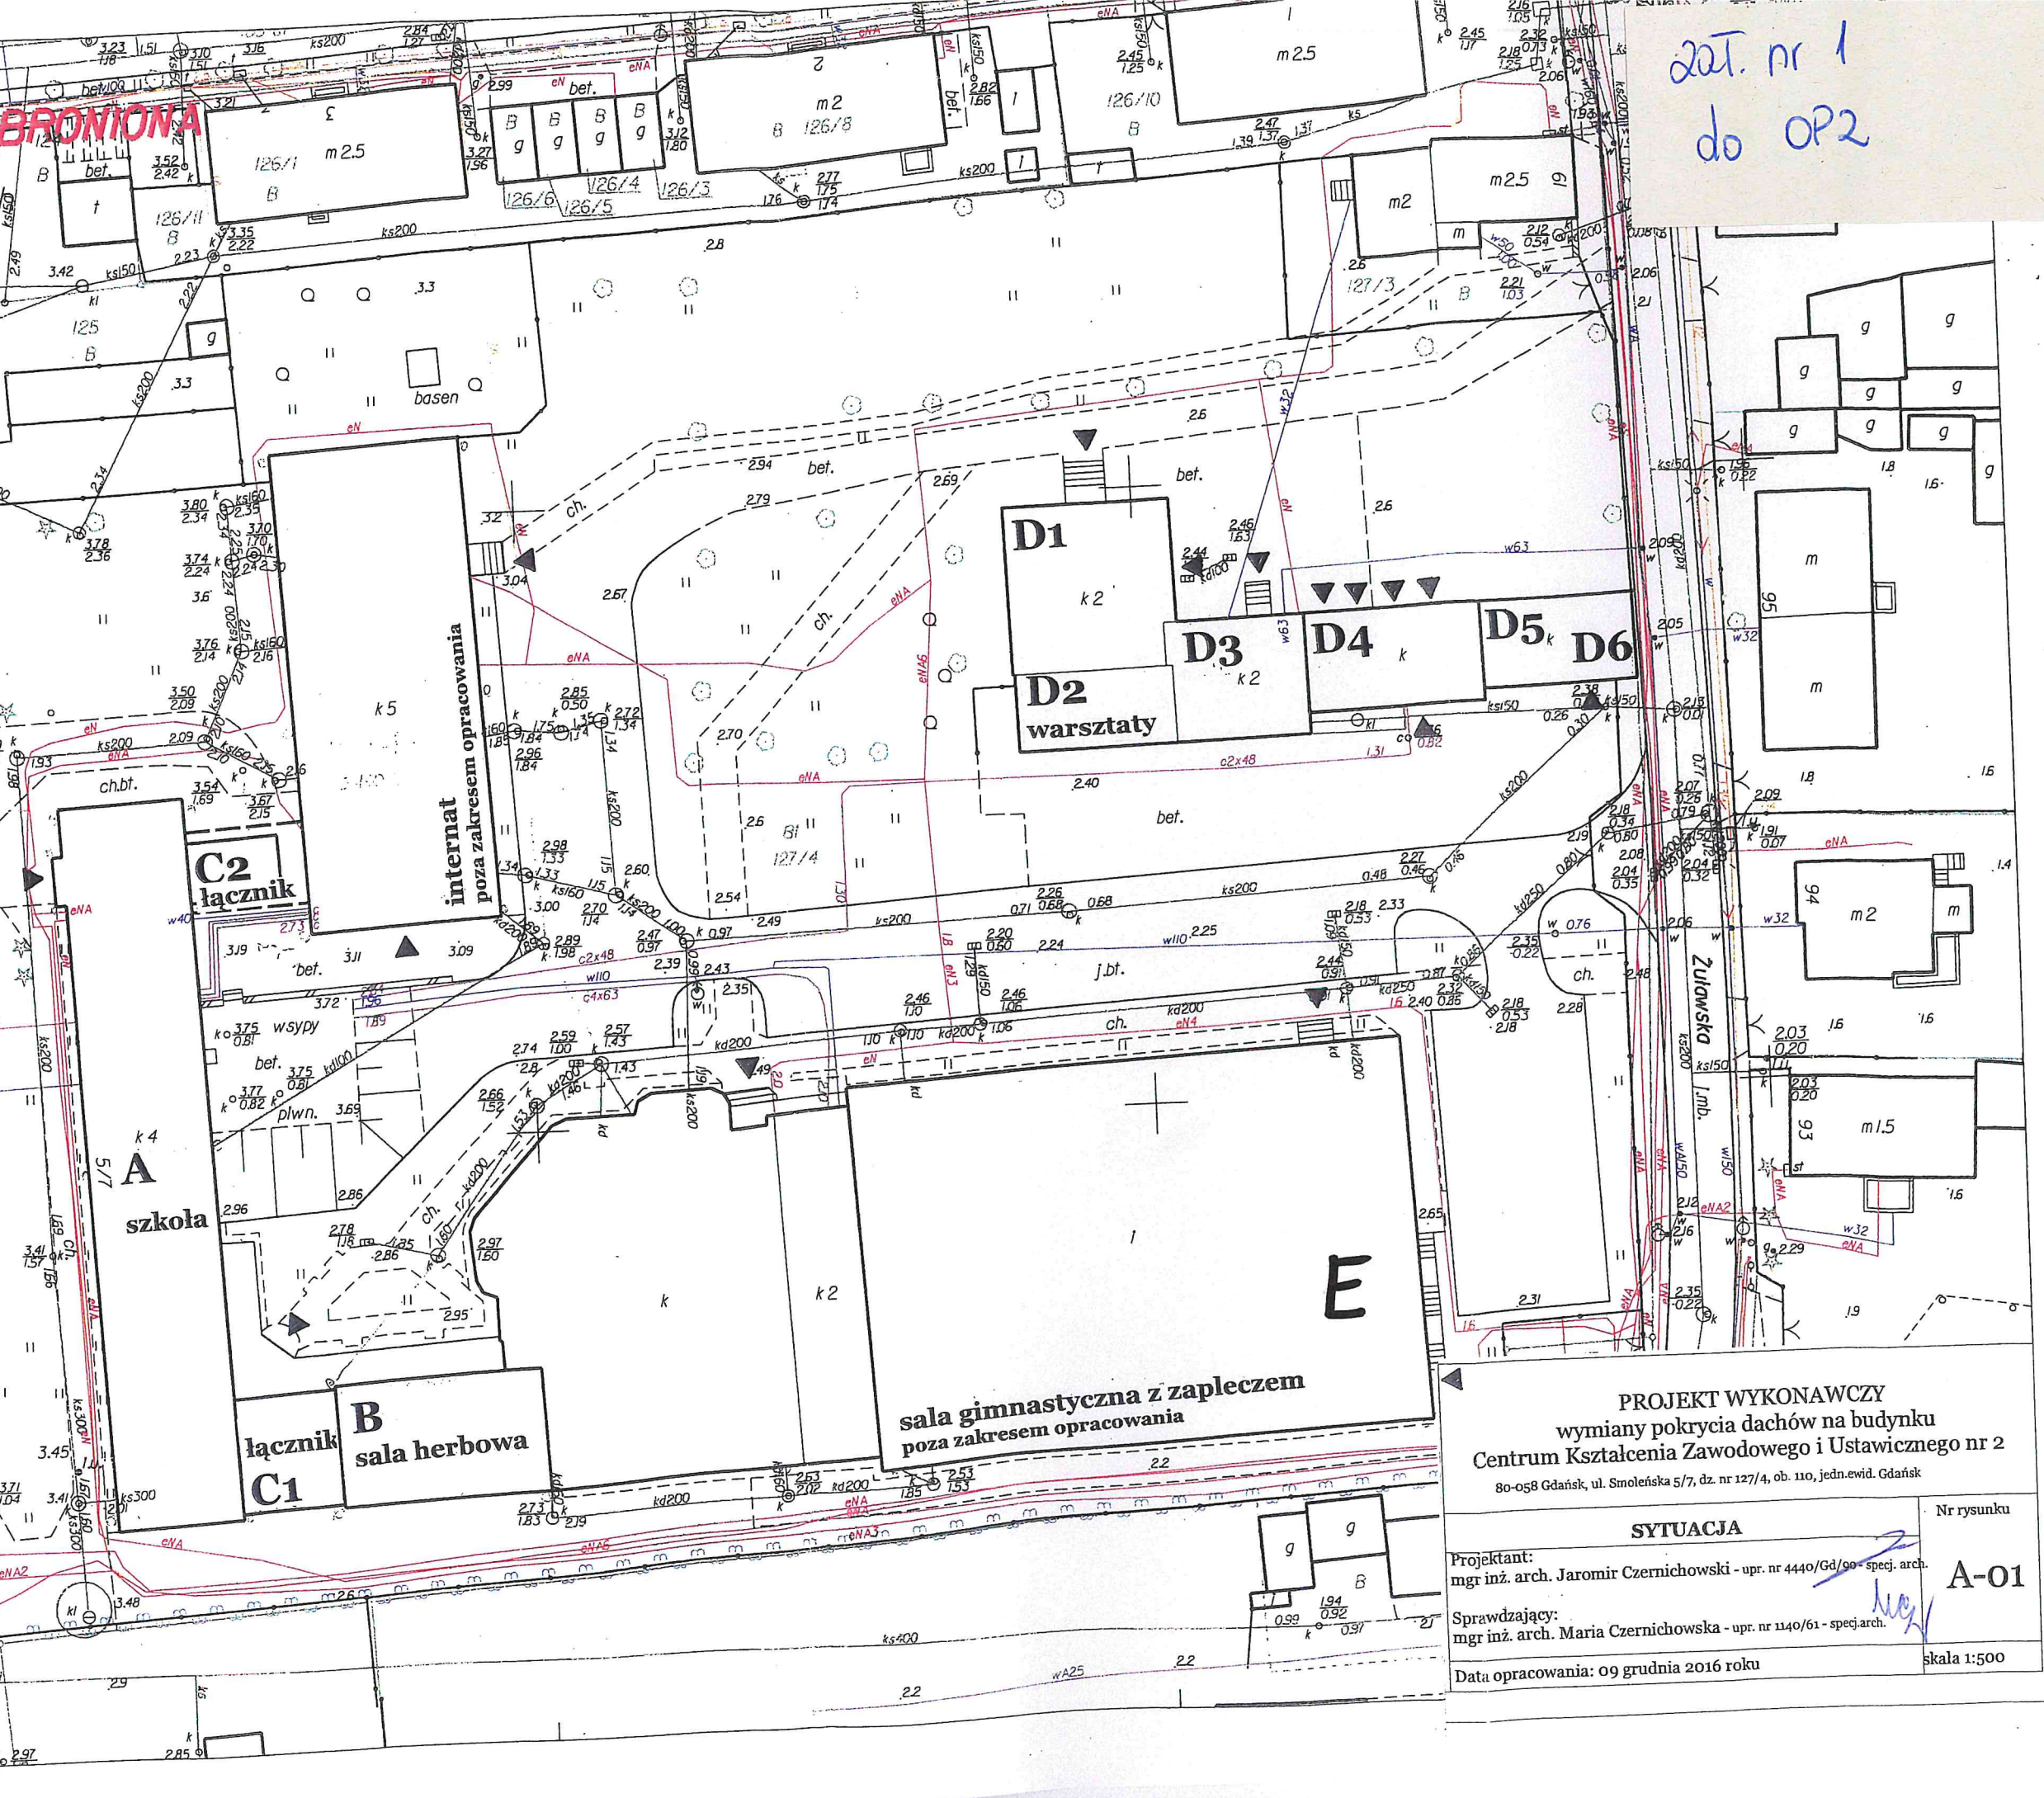

PROJEKT WYKONAWCZY
wymiany pokrycia dachów na budynku
Centrum Kształcenia Zawodowego i Ustawicznego nr 2
80-058 Gdańsk, ul. Smoleńska 5/7, dz. nr 127/4, ob. 110, jedn.ewid. Gdańsk

SITUACJA

Projektant:
mgr inż. arch. Jaromir Czernichowski - upr. nr 4440/Gd/00 - specj. arch.

Sprawdzający:
mgr inż. arch. Maria Czernichowska - upr. nr 1140/61 - specj. arch.

Data opracowania: 09 grudnia 2016 roku

Nr rysunku
A-01

skala 1:500