
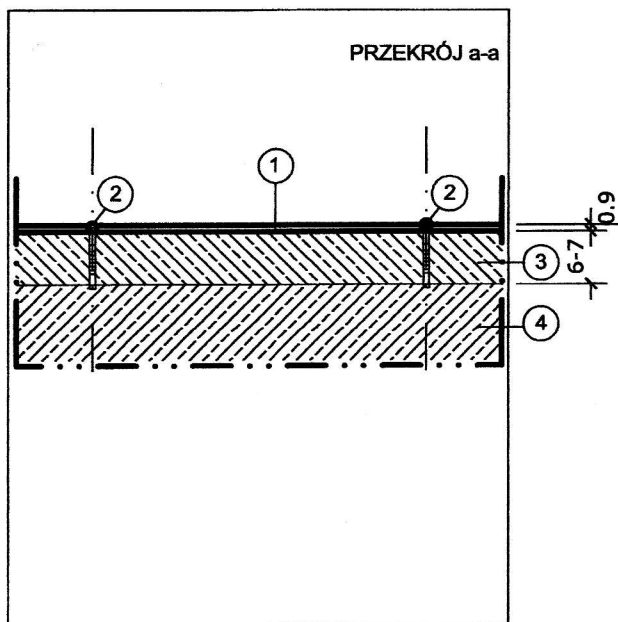


OZNACZENIA NA RYSUNKU


- | | |
|---|--|
| 1 | plyta z brązu grub. 9 mm |
| 2 | kotwa chemiczna nieprzelotowa, wklejana iniekcyjnie np. typu HIT-Z firmy HILTI spełniająca wymogi aprobaty technicznej ETA-12/006, ETA-12/0028 |
| 3 | żelbetowa warstwa wyrównawcza grub. 6-7 cm z betonu nawierzchniowego klasy C30/37 zbrojona siatką stalową zgrzewaną 50 x 50 mm |
| 4 | żelbetowa płyta - istniejąca konstrukcja wiaduktu |

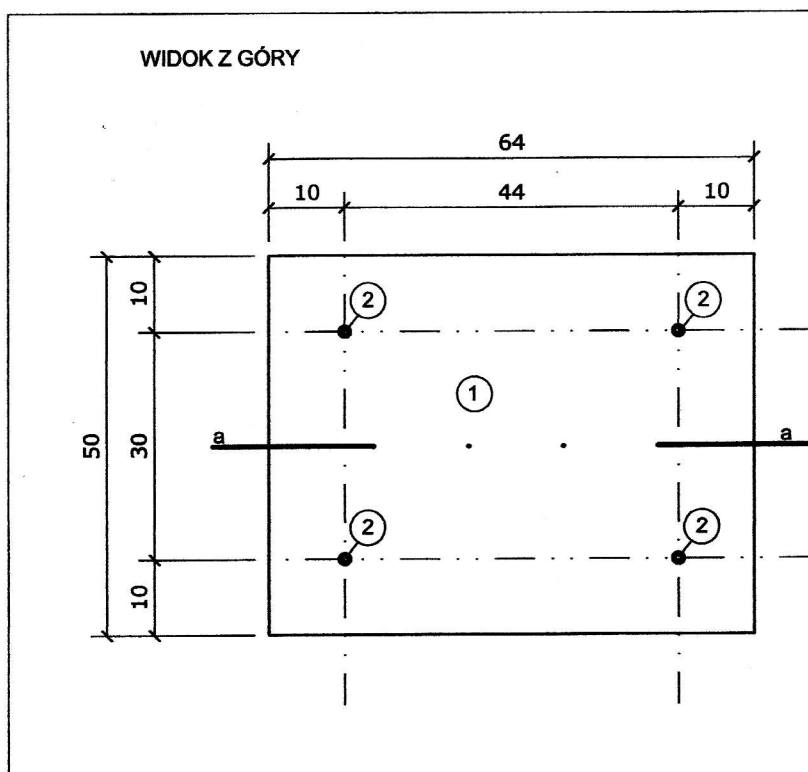

UWAGA: WYMIARY NALEŻY SPRAWDZIĆ NA BUDOWIE

MODULO LUCYNA KUJAWA 81-659 GDYNIA UL. WĄSKA 14/2		PROJEKT BUDOWLANY I GRAFICZNY LOKALIZACJI 8 PŁYT UPAMIĘTNIAJĄCYCH OFIARY WYDARZEŃ W GRUDNIU 1970 R. NA TERENIE GDAŃSKA	
DATA:	maj 2020	nazwa rysunku SPOSÓB MONTAŻU PŁYTY NR 2 - GDAŃSK, UL. PODWALE GRODZKIE / HUCISKO (WIADUKT)	
ZMIANY:			
AUTOR: mgr inż. arch. Beata Fintzel		SKALA 1:10	A-4
upr. bud. nr 6151/Gd/94 PO-0134		ETAP: PROJEKT BUDOWLANY	