


ULICA NOWE OGRODY

URZĄD MIASTA

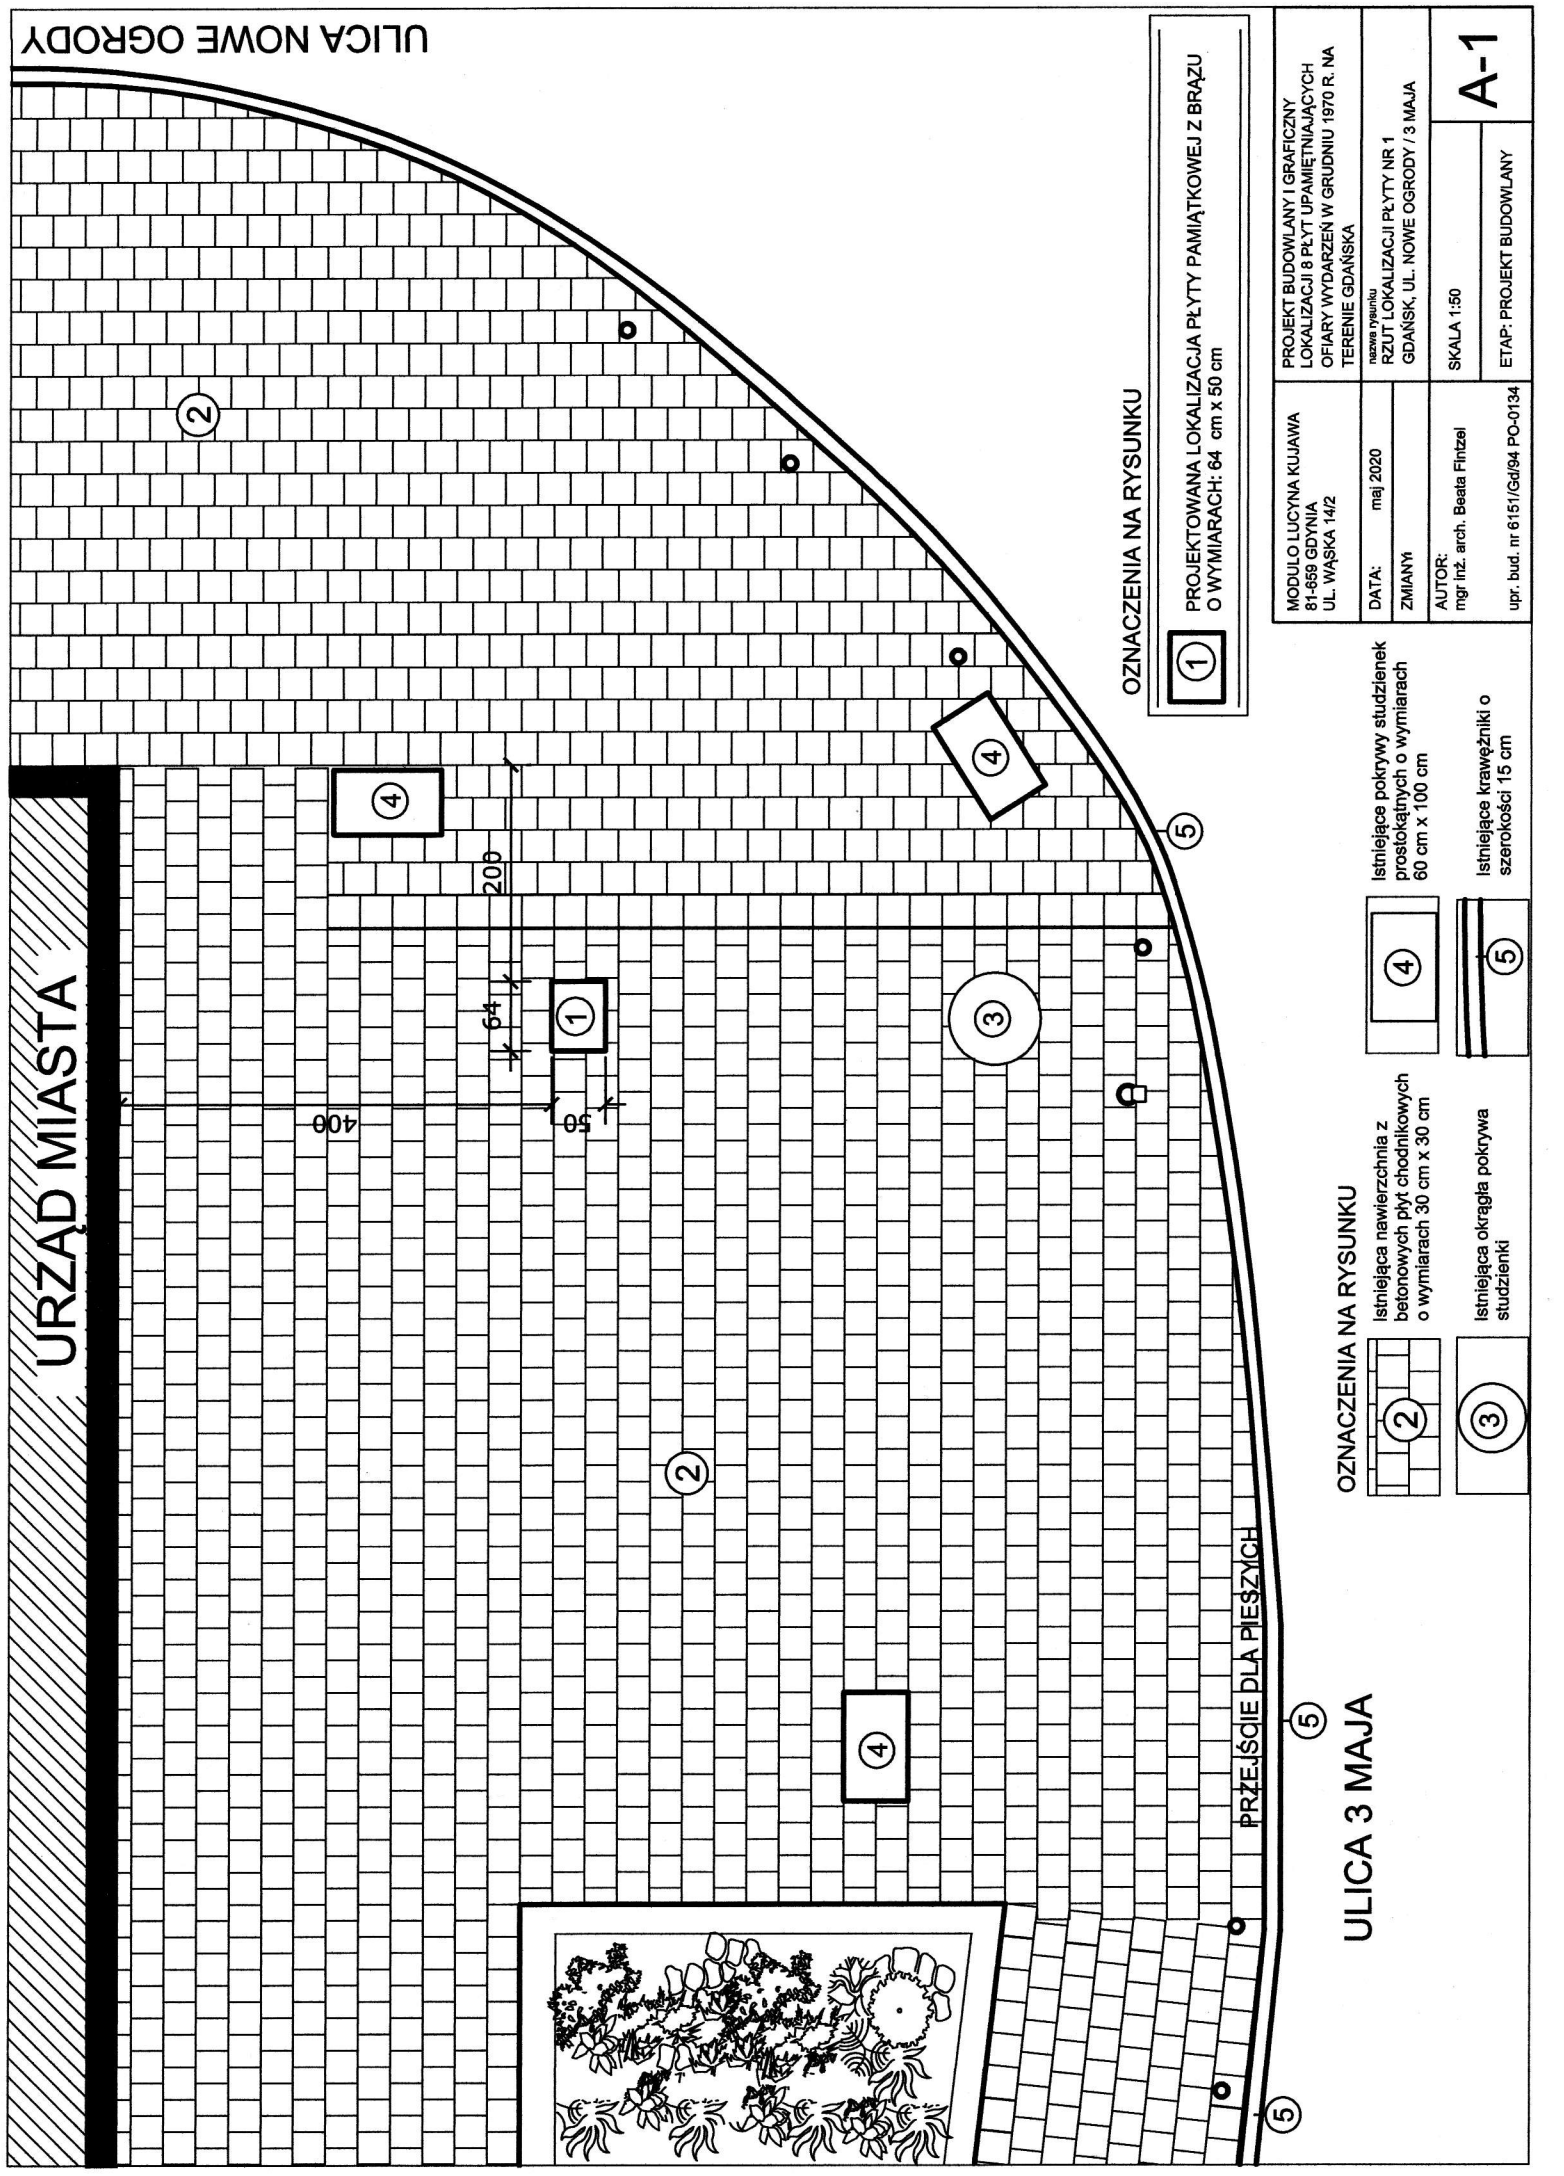

OZNACZENIA NA RYSUNKU

1

PROJEKTOWANA LOKALIZACJA PŁYTY PAMIĄTKOWEJ Z BRAZU  
O WYMIARACH: 64 cm x 50 cm

OZNACZENIA NA RYSUNKU

2

Istniejąca nawierzchnia z  
betonowych płyt chodnikowych  
o wymiarach 30 cm x 30 cm

4

Istniejące pokrywy studzienek  
prostokątnych o wymiarach  
60 cm x 100 cm

3

Istniejąca okrągła pokrywa  
studzienki

5

Istniejące krawężniki o  
szerokości 15 cm

PRZEJŚCIE DLA PIESZYCH

ULICA 3 MAJA

MODULO LUCYNA KUJAWA 81-658 GDYNIA UL. WĄSKA 14/2	DATA: maj 2020 ZMIANY	PROJEKT BUDOWLANY I GRAFICZNY LOKALIZACJI 8 PŁYT UPAMIĘTNIAJĄCYCH OFIARY WYDARZEN W GRUDNIU 1970 R. NA TERENIE GDAŃSKA
AUTOR: mgr inż. arch. Beata Flintzel	upr. bud. nr 6151/Gd94 PO-0134	SKALA 1:50 ETAP: PROJEKT BUDOWLANY