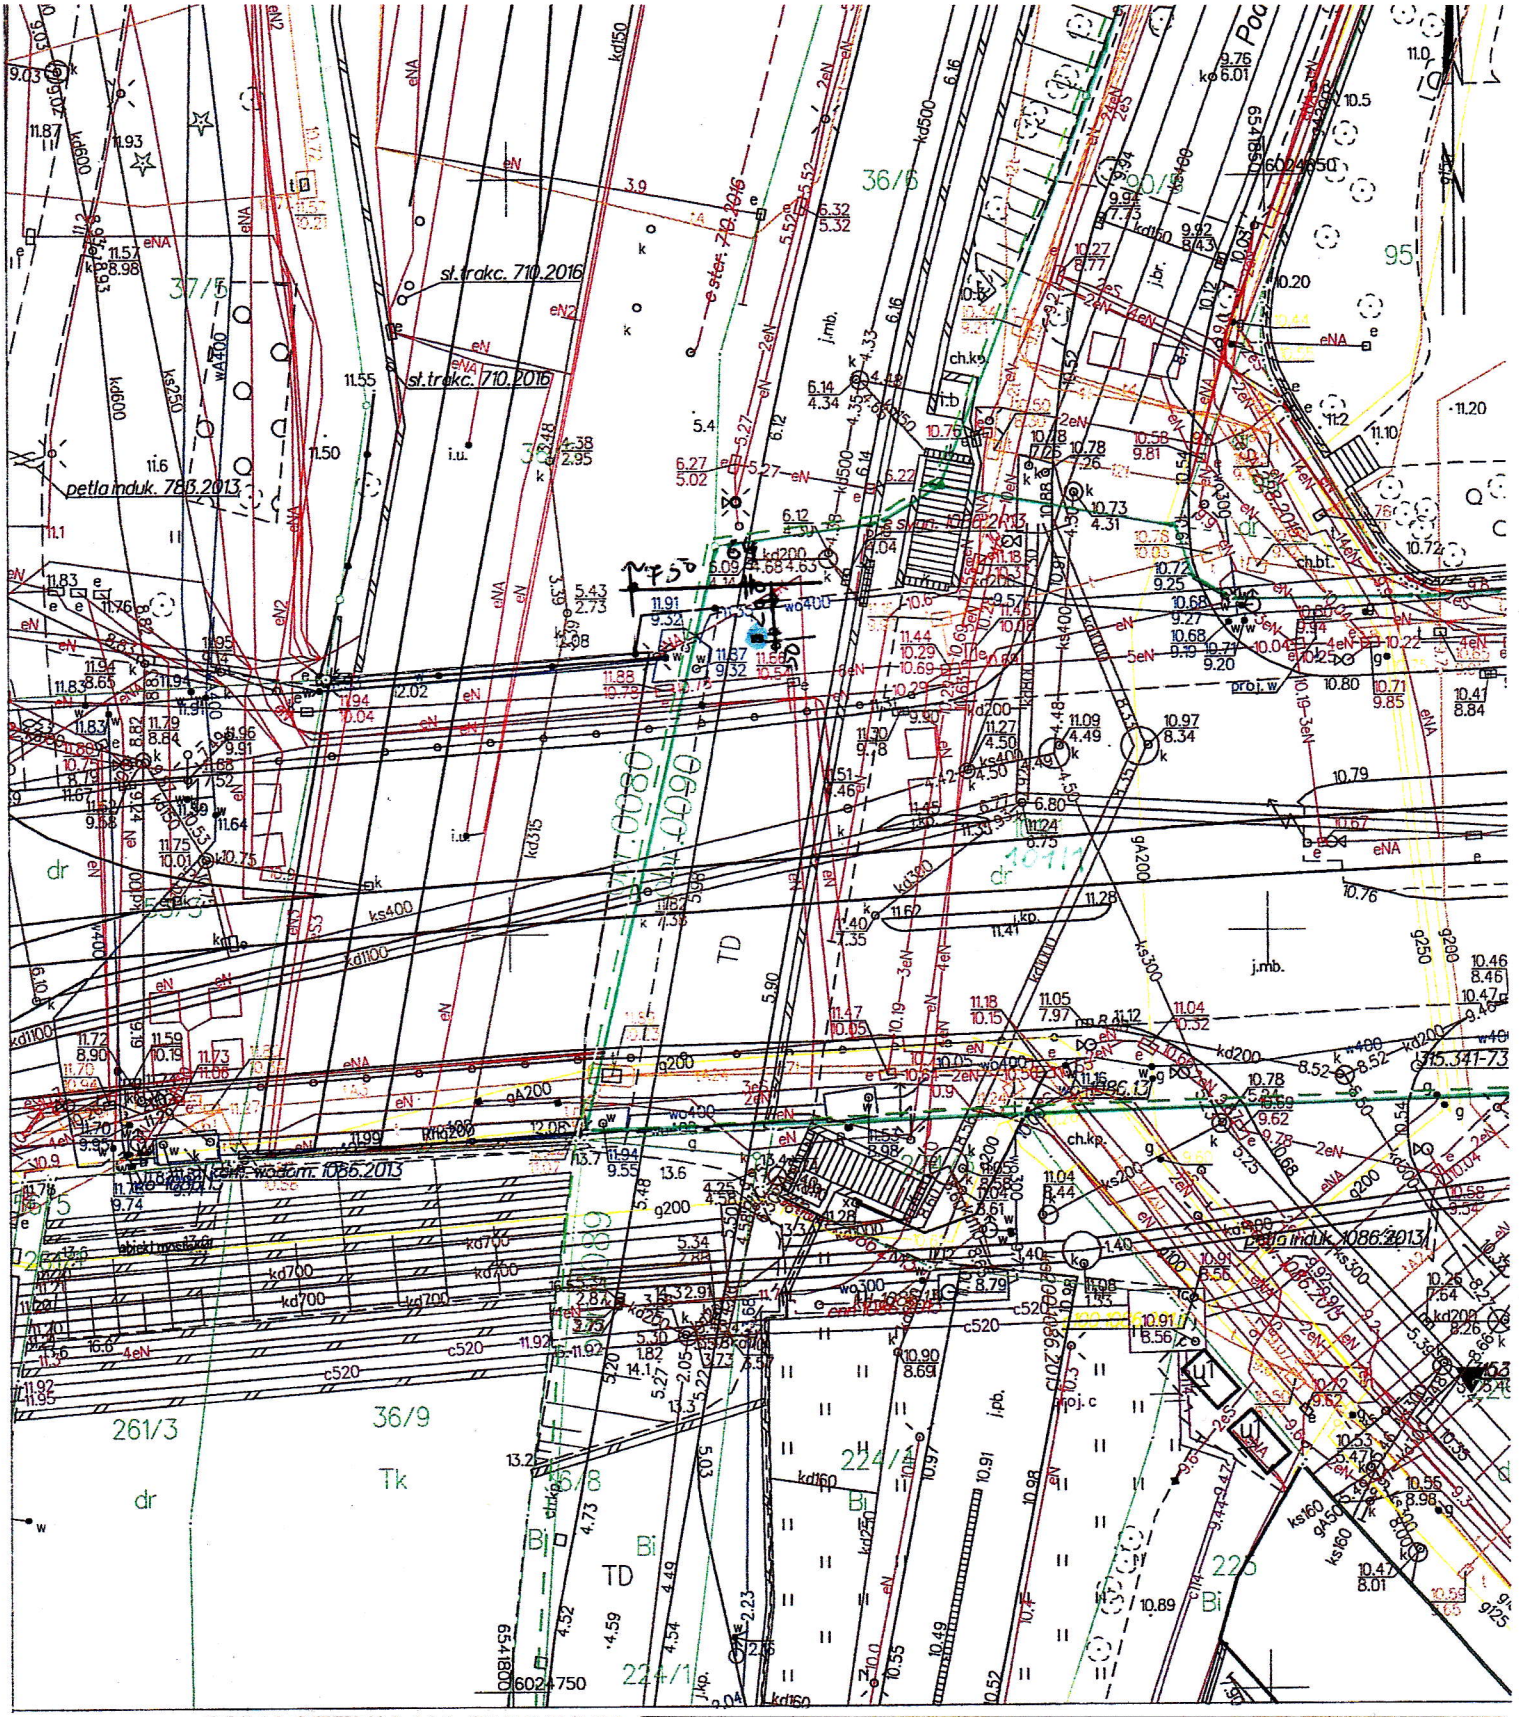

OZNACZENIA NA RYSUNKU:

■	projektowana płyta pamiątkowa o wymiarach 50 cm x 64 cm
	granica działki
	istniejące chodniki
g w ks eEN	istniejące sieci podziemnej infrastruktury

MODULO LUCYNA KUJAWA 81-659 GDYNIA UL. WĄSKA 14/2	PROJEKT BUDOWLANY I GRAFICZNY LOKALIZACJI 8 PŁYT UPAMIĘTNIAJĄCYCH OFIARY WYDARZEŃ W GRUDNIU 1970 R. NA TERENIE GDAŃSKA
DATA: maj 2020 ZMIANY:	nazwa rysunku SYTUACJA PŁYTA NR 2 - GDAŃSK, UL. PODWALE GRODZKIE / HUCISKO (WIADUKT)
AUTOR: mgr inż. arch. Beata Fintzel upr. bud. nr 6151/Gd/94 PO-0134	SKALA 1:500 ETAP: PROJEKT BUDOWLANY S-2