



OZNACZENIA NA RYSUNKU

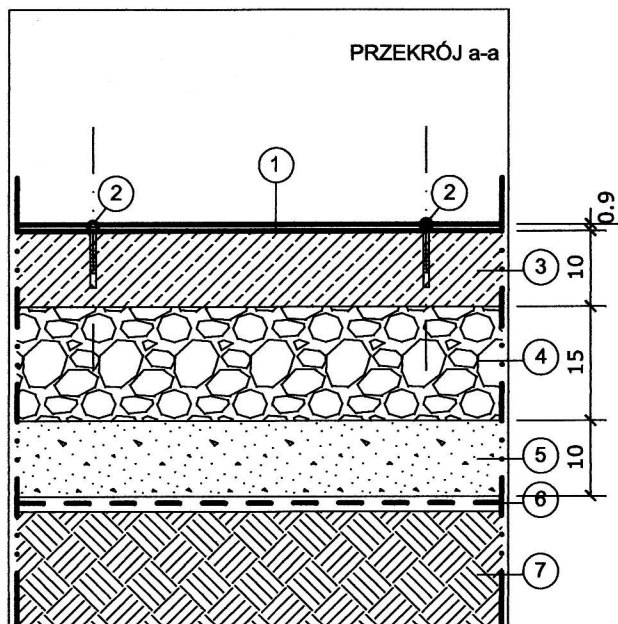

- 1 płyta z brązu grub. 9 mm
- 2 kotwa chemiczna nieprzelotowa, wklejana iniekcyjnie np. typu HIT-Z firmy HILTI spełniająca wymogi aprobaty technicznej ETA-12/006, ETA-12/0028
- 3 żelbetowa płyta prefabrykowana grub. 10 cm z betonu nawierzchniowego klasy C30/37 zbrojona siatką stalową zgrzewaną 50 x 50 mm
- 4 tłuczeń stabilizowany mechanicznie - 15 cm
- 5 piasek - 10 cm
- 6 geotkanina wzmacniająca np. LOTRAK 25 R
- 7 grunt rodzimy

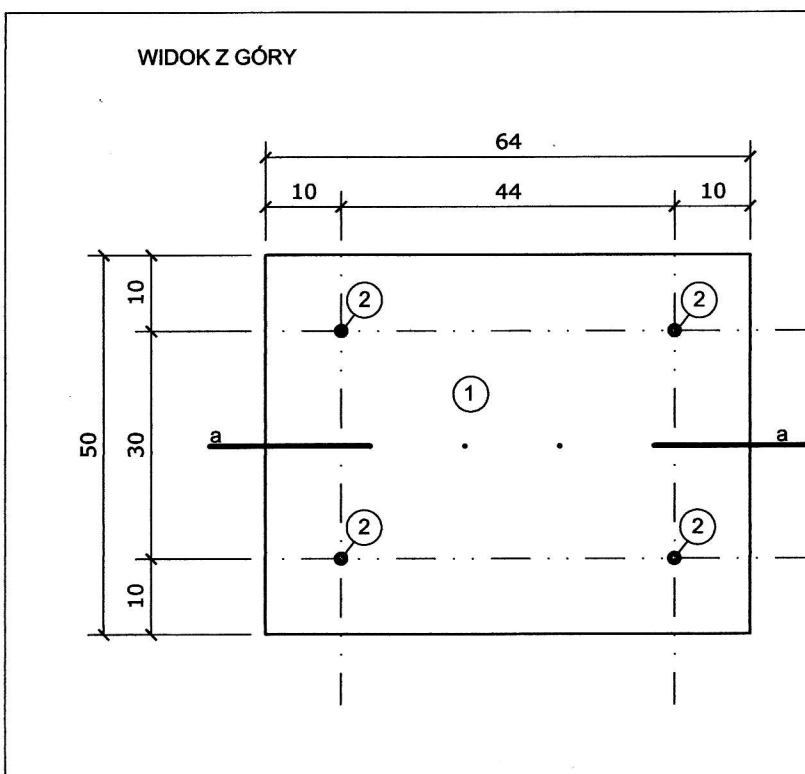

UWAGA: WYMIARY NALEŻY SPRAWDZIĆ NA BUDOWIE

MODULO LUCYNA KUJAWA 81-659 GDYNIA UL. WĄSKA 14/2	PROJEKT BUDOWLANY I GRAFICZNY LOKALIZACJI 8 PŁYT UPAMIĘTNIAJĄCYCH OFIARY WYDARZEŃ W GRUDNIU 1970 R. NA TERENIE GDAŃSKA	
DATA: maj 2020	nazwa rysunku FUNDAMENT PŁYTA NR 6 - GDAŃSK, UL. GARNCARSKA OBOK BUDYNKU NR 30	
ZMIANY:		
AUTOR: mgr inż. arch. Beata Fintzel	SKALA 1:10	A-12
upr. bud. nr 6151/Gd/94 PO-0134	ETAP: PROJEKT BUDOWLANY	