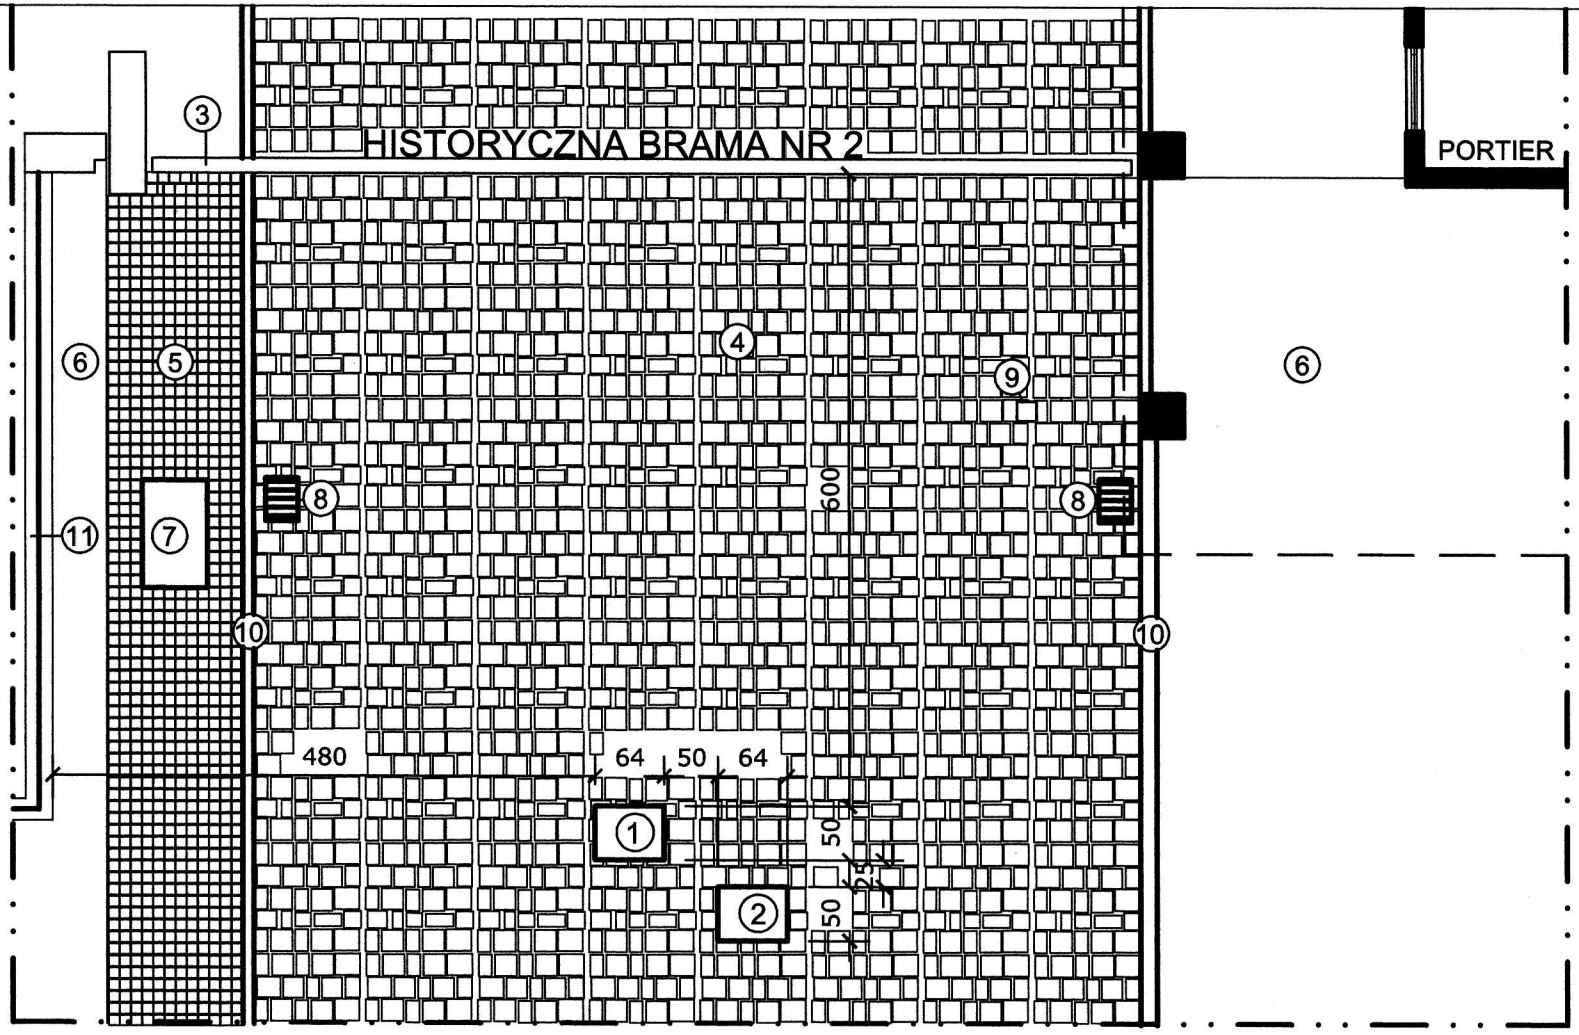

OZNACZENIA NA RYSUNKU

① PROJEKTOWANA LOKALIZACJA PŁYTY PAMIĄTKOWEJ Z BRĄZU NR 7 O WYMIARACH: 64 cm x 50 cm

② PROJEKTOWANA LOKALIZACJA PŁYTY PAMIĄTKOWEJ Z BRĄZU NR 8 O WYMIARACH: 64 cm x 50 cm

③ Historyczna brama nr 2

④ Istniejąca nawierzchnia brukowana naturalnymi kamieniami o nieregularnych wymiarach

⑤ Istniejąca nawierzchnia chodnika z nieregularnej kostki granitowej

⑥ Istniejąca nawierzchnia chodnika betonowa, gładka

⑦ Istniejąca pokrywa studzienki prostokątnej o wymiarach 60 cm x 100 cm

⑧ Istniejące ruszty studzienek kanalizacji deszczowej

⑨ Istniejąca mosiężna tabliczka pamiątkowa

⑩ Istniejące krawężniki granitowe szerokości 15 cm

⑪ Istniejące stalowe, ażurowe ogrodzenie

UWAGA:
PŁYTKI WYKOP POD FUNDAMENT PŁYTY PAMIĄTKOWEJ NALEŻY WYKONYWAĆ RĘCZNIE Z ZACHOWANIEM OSTROŻNOŚCI. NIE WYKLUCZA SIĘ WYSTĘPOWANIA PODZIEMNYCH SIECI NIEUJAWNIONYCH NA MAPIE DO CELÓW INFORMACYJNYCH.
O ODKRYCIU NIEPRZEWIDZIANYCH ELEMENTÓW NALEŻY ZAWIADOMIĆ PROJEKTANTA.

MODULO LUCYNA KUJAWA 81-659 GDYNIA UL. WĄSKA 14/2	PROJEKT BUDOWLANY I GRAFICZNY LOKALIZACJI 8 PŁYT UPAMIĘTNIAJĄCYCH OFIARY WYDARZEŃ W GRUDNIU 1970 R. NA TERENIE GDAŃSKA
DATA: maj 2020 ZMIANY:	nazwa rysunku RZUT LOKALIZACJI PŁYT NR 7 ORAZ 8 - GDAŃSK, PLAC SOLIDARNOŚCI, HISTORYCZNA BRAMA NR 2
AUTOR: mgr inż. arch. Beata Fintzel upr. bud. nr 6151/Gd/94 PO-0134	SKALA 1:50 ETAP: PROJEKT BUDOWLANY A-13