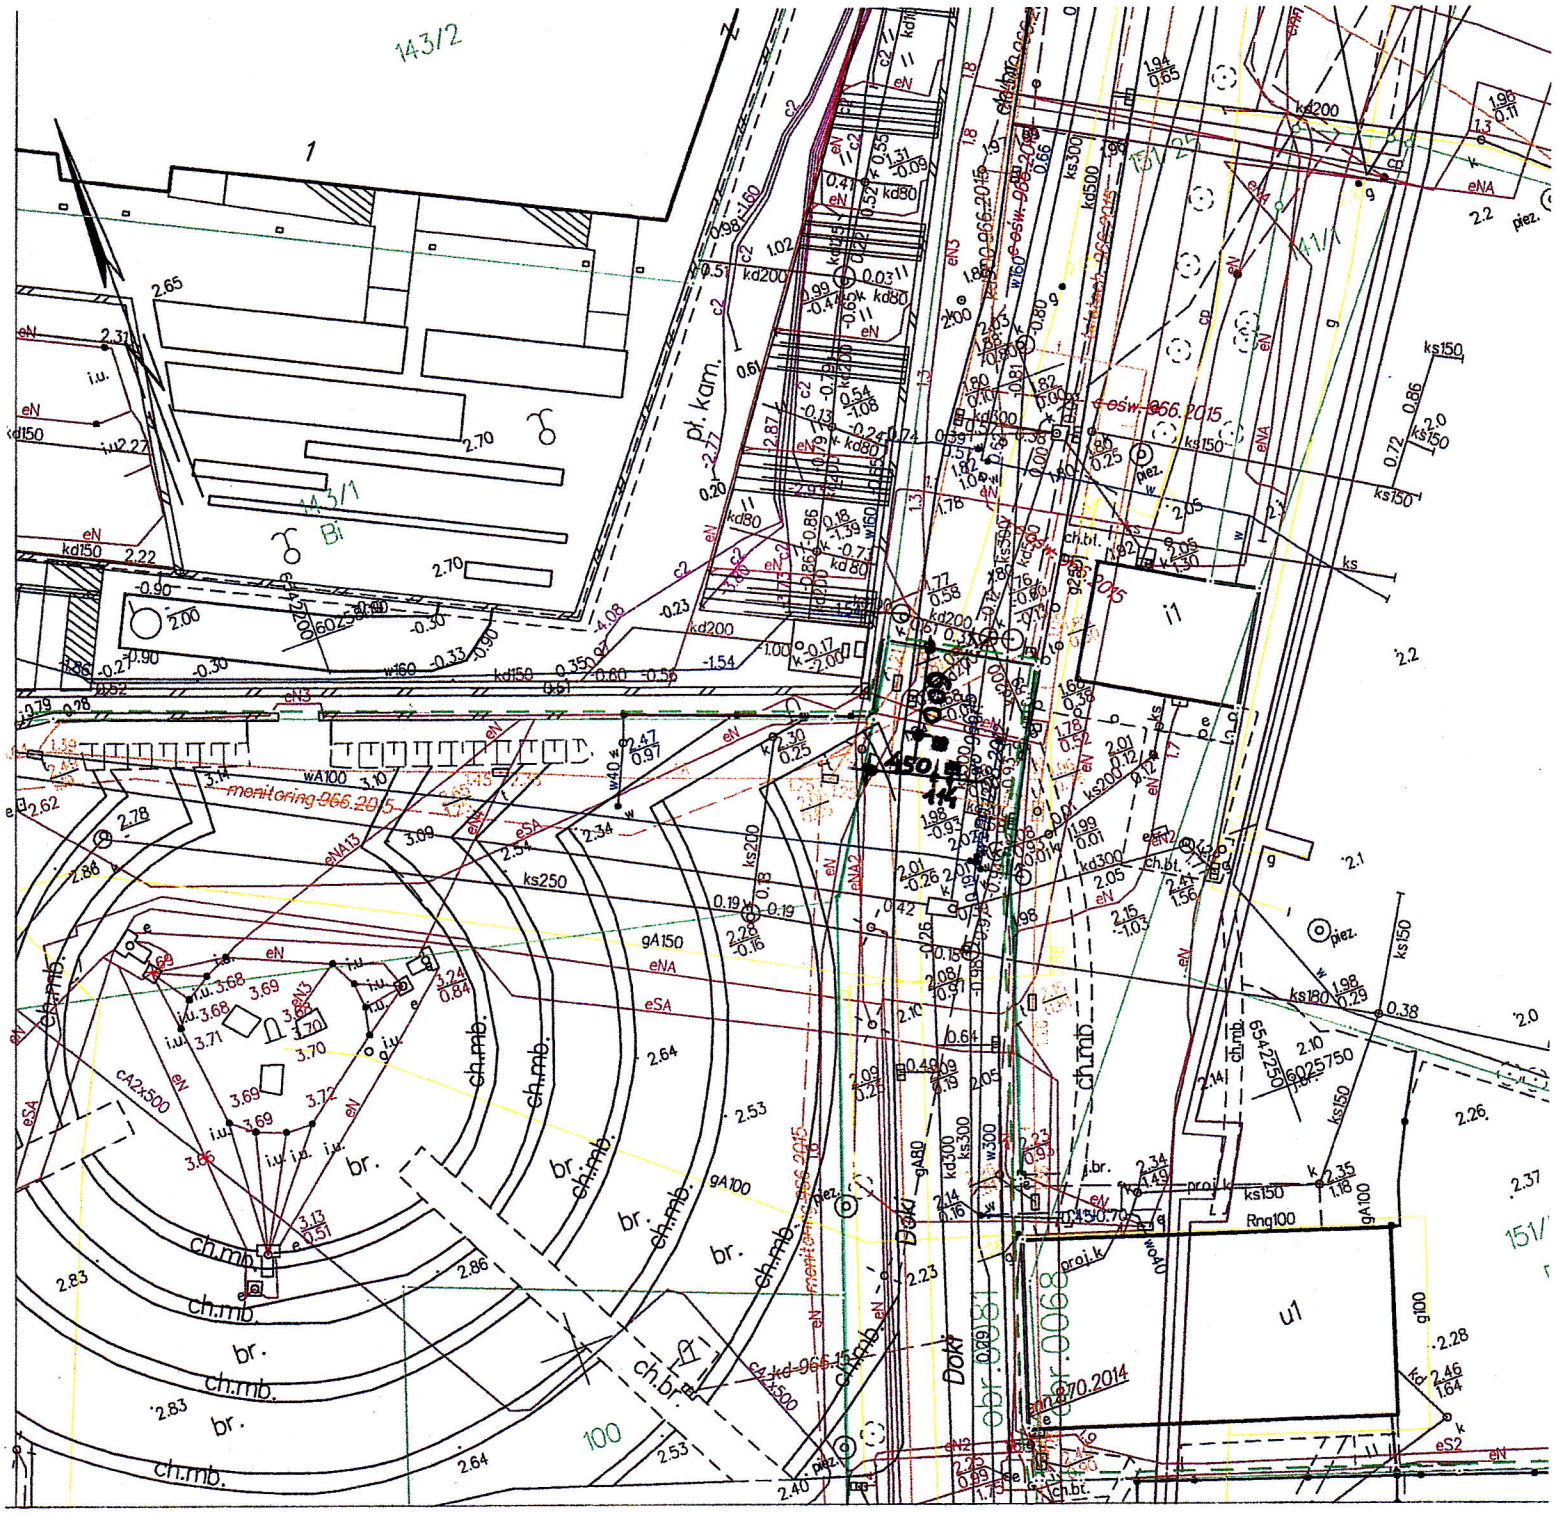

OZNACZENIA NA RYSUNKU:

■	projektowana płyta pamiątkowa o wymiarach 50 cm x 64 cm
	granica działki
	istniejące chodniki
g w ks eEN	istniejące sieci podziemnej infrastruktury

MODULO LUCYNA KUJAWA 81-659 GDYNIA UL. WĄSKA 14/2	PROJEKT BUDOWLANY I GRAFICZNY LOKALIZACJI 8 PŁYT UPAMIĘTNIAJĄCYCH OFIARY WYDARZEŃ W GRUDNIU 1970 R. NA TERENIE GDAŃSKA	
DATA: maj 2020	nazwa rysunku SYTUACJA PŁYTA NR 7 ORAZ 8 GDAŃSK, PLAC SOLIDARNOŚCI, HISTORYCZNA BRAMA NR 2	
ZMIANY:		
AUTOR: mgr inż. arch. Beata Fintzel upr. bud. nr 6151/Gd/94 PO-0134	SKALA 1:500 ETAP: PROJEKT BUDOWLANY	S-7