


Zak. 3a

RYS. PRZEDSTAWIAJĄCY ZAGOSPODAROWANIE TERENU

DZ. NR. 65/11 OBR. 050

**PROJEKT ZAGOSPODAROWANIA
TERENU**
skala 1:500

Multipark Morena
w ramach zadania Budżet Obywatelski 2019

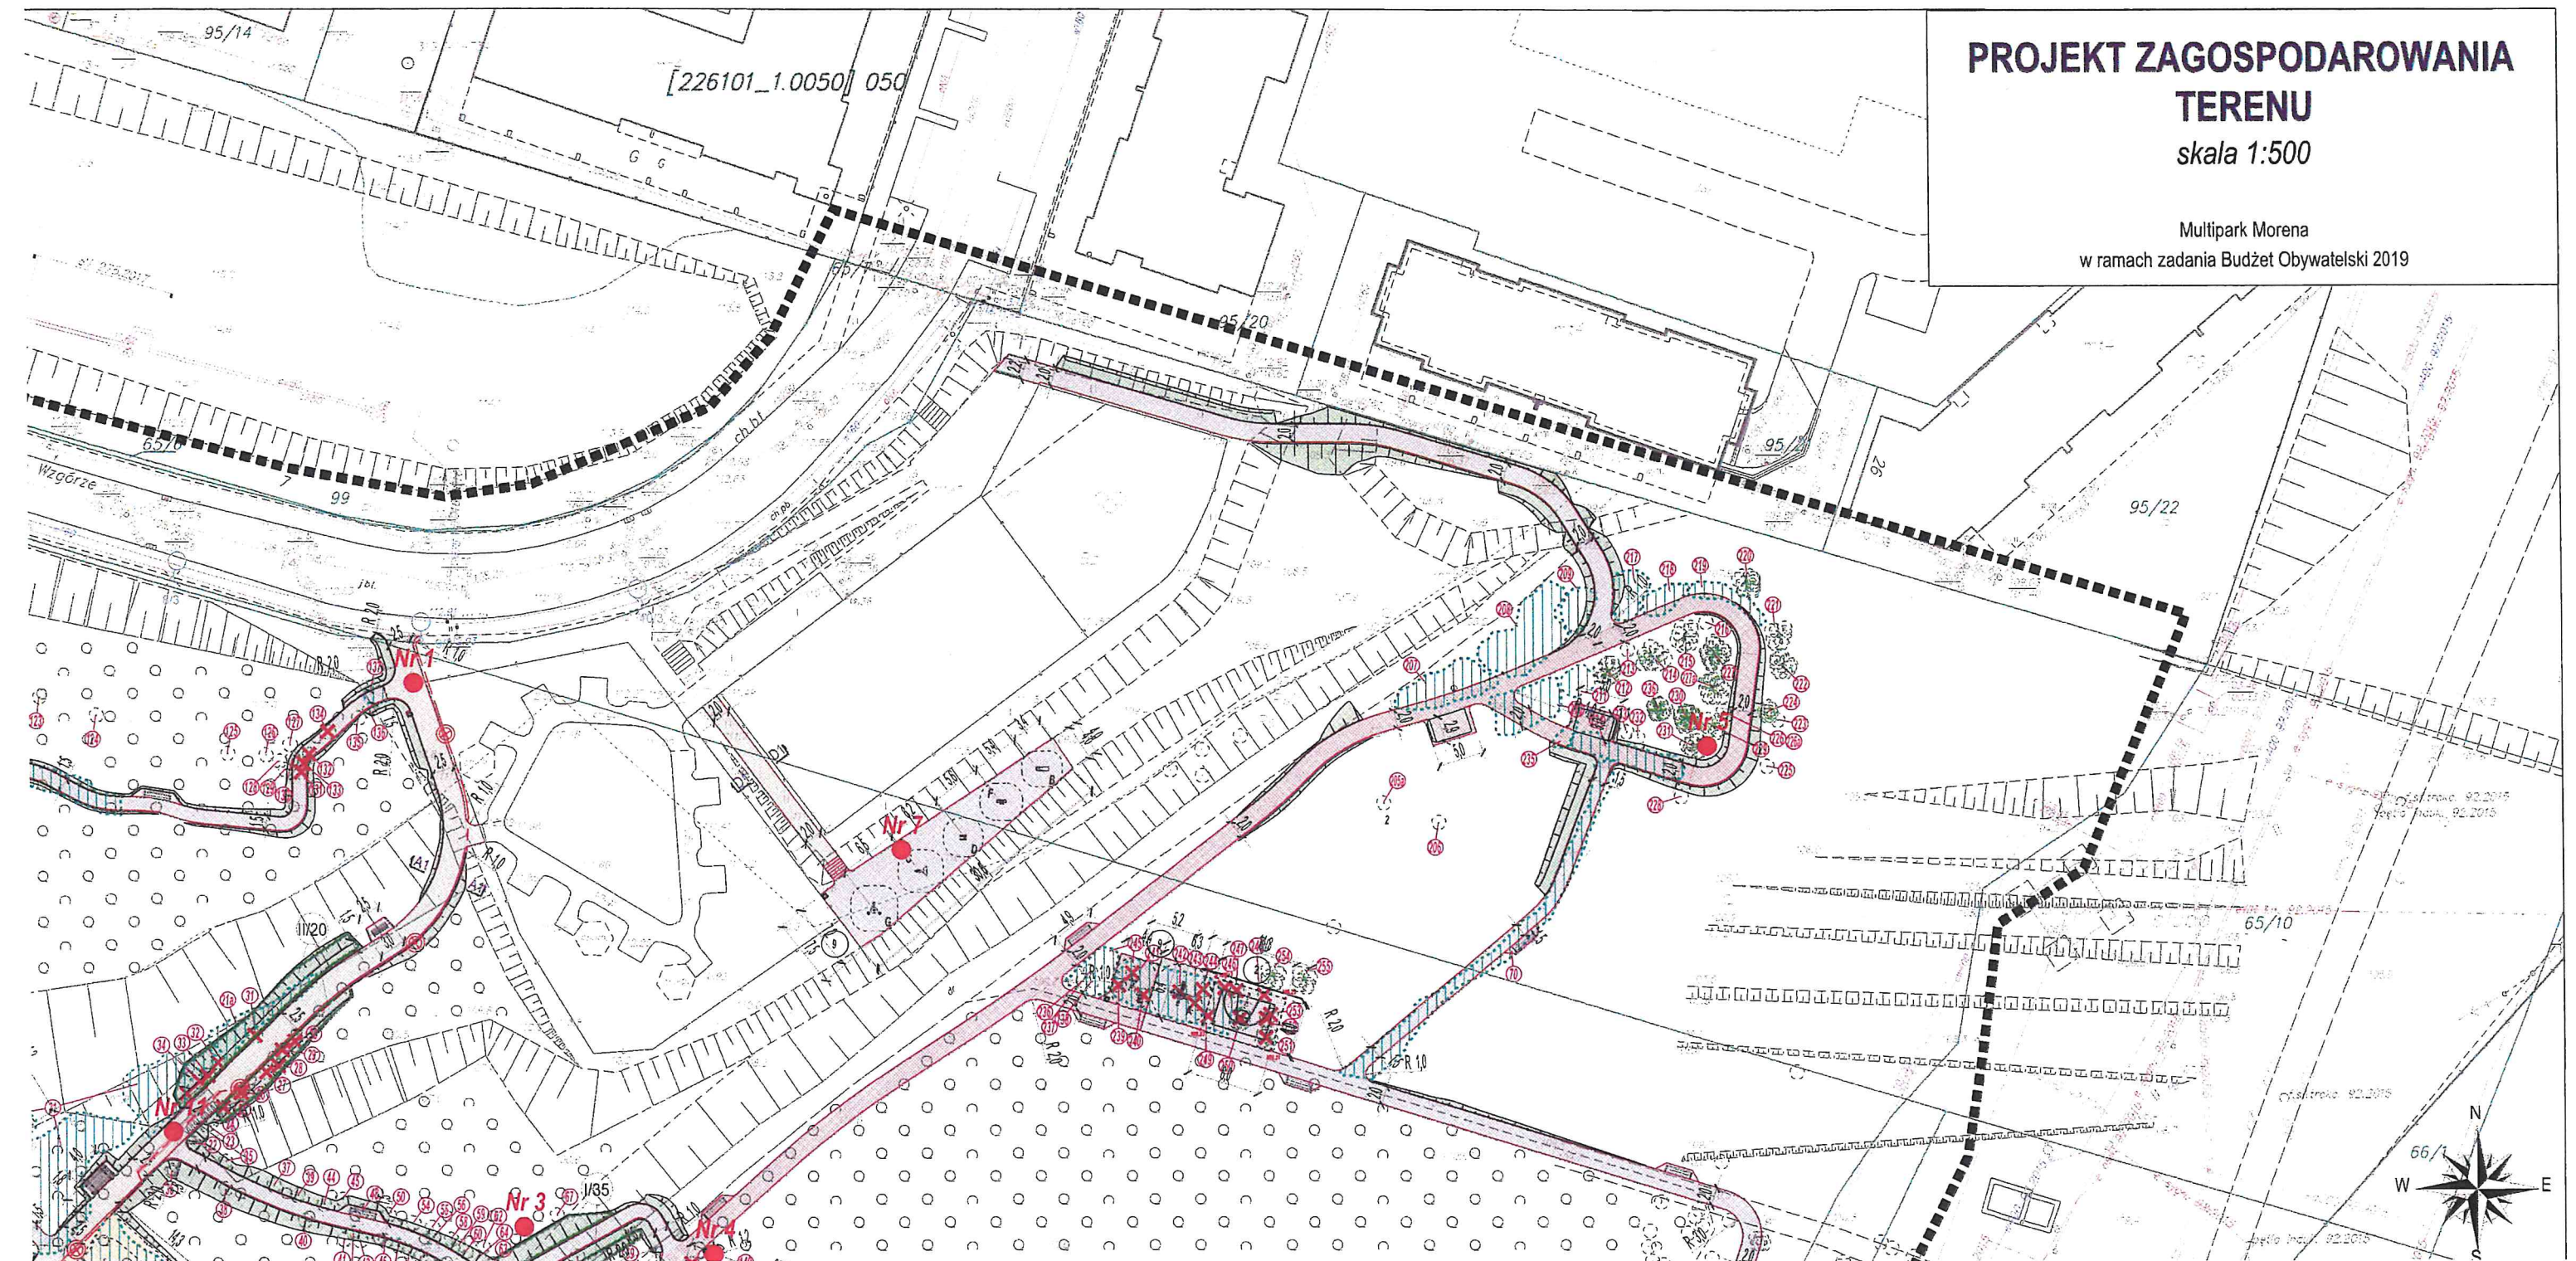

Zak. 3b

RYS. PRZEDSTAWIAJĄCY ZAGOSPODAROWANIE TERENU
DZ. NR. 67/15 OBR. 050

