


Projekt Zagospodarowania Terenu - Integrująca przestrzeń rekreacyjna
w Oliwie w ramach BO2019 - wymiary ławek

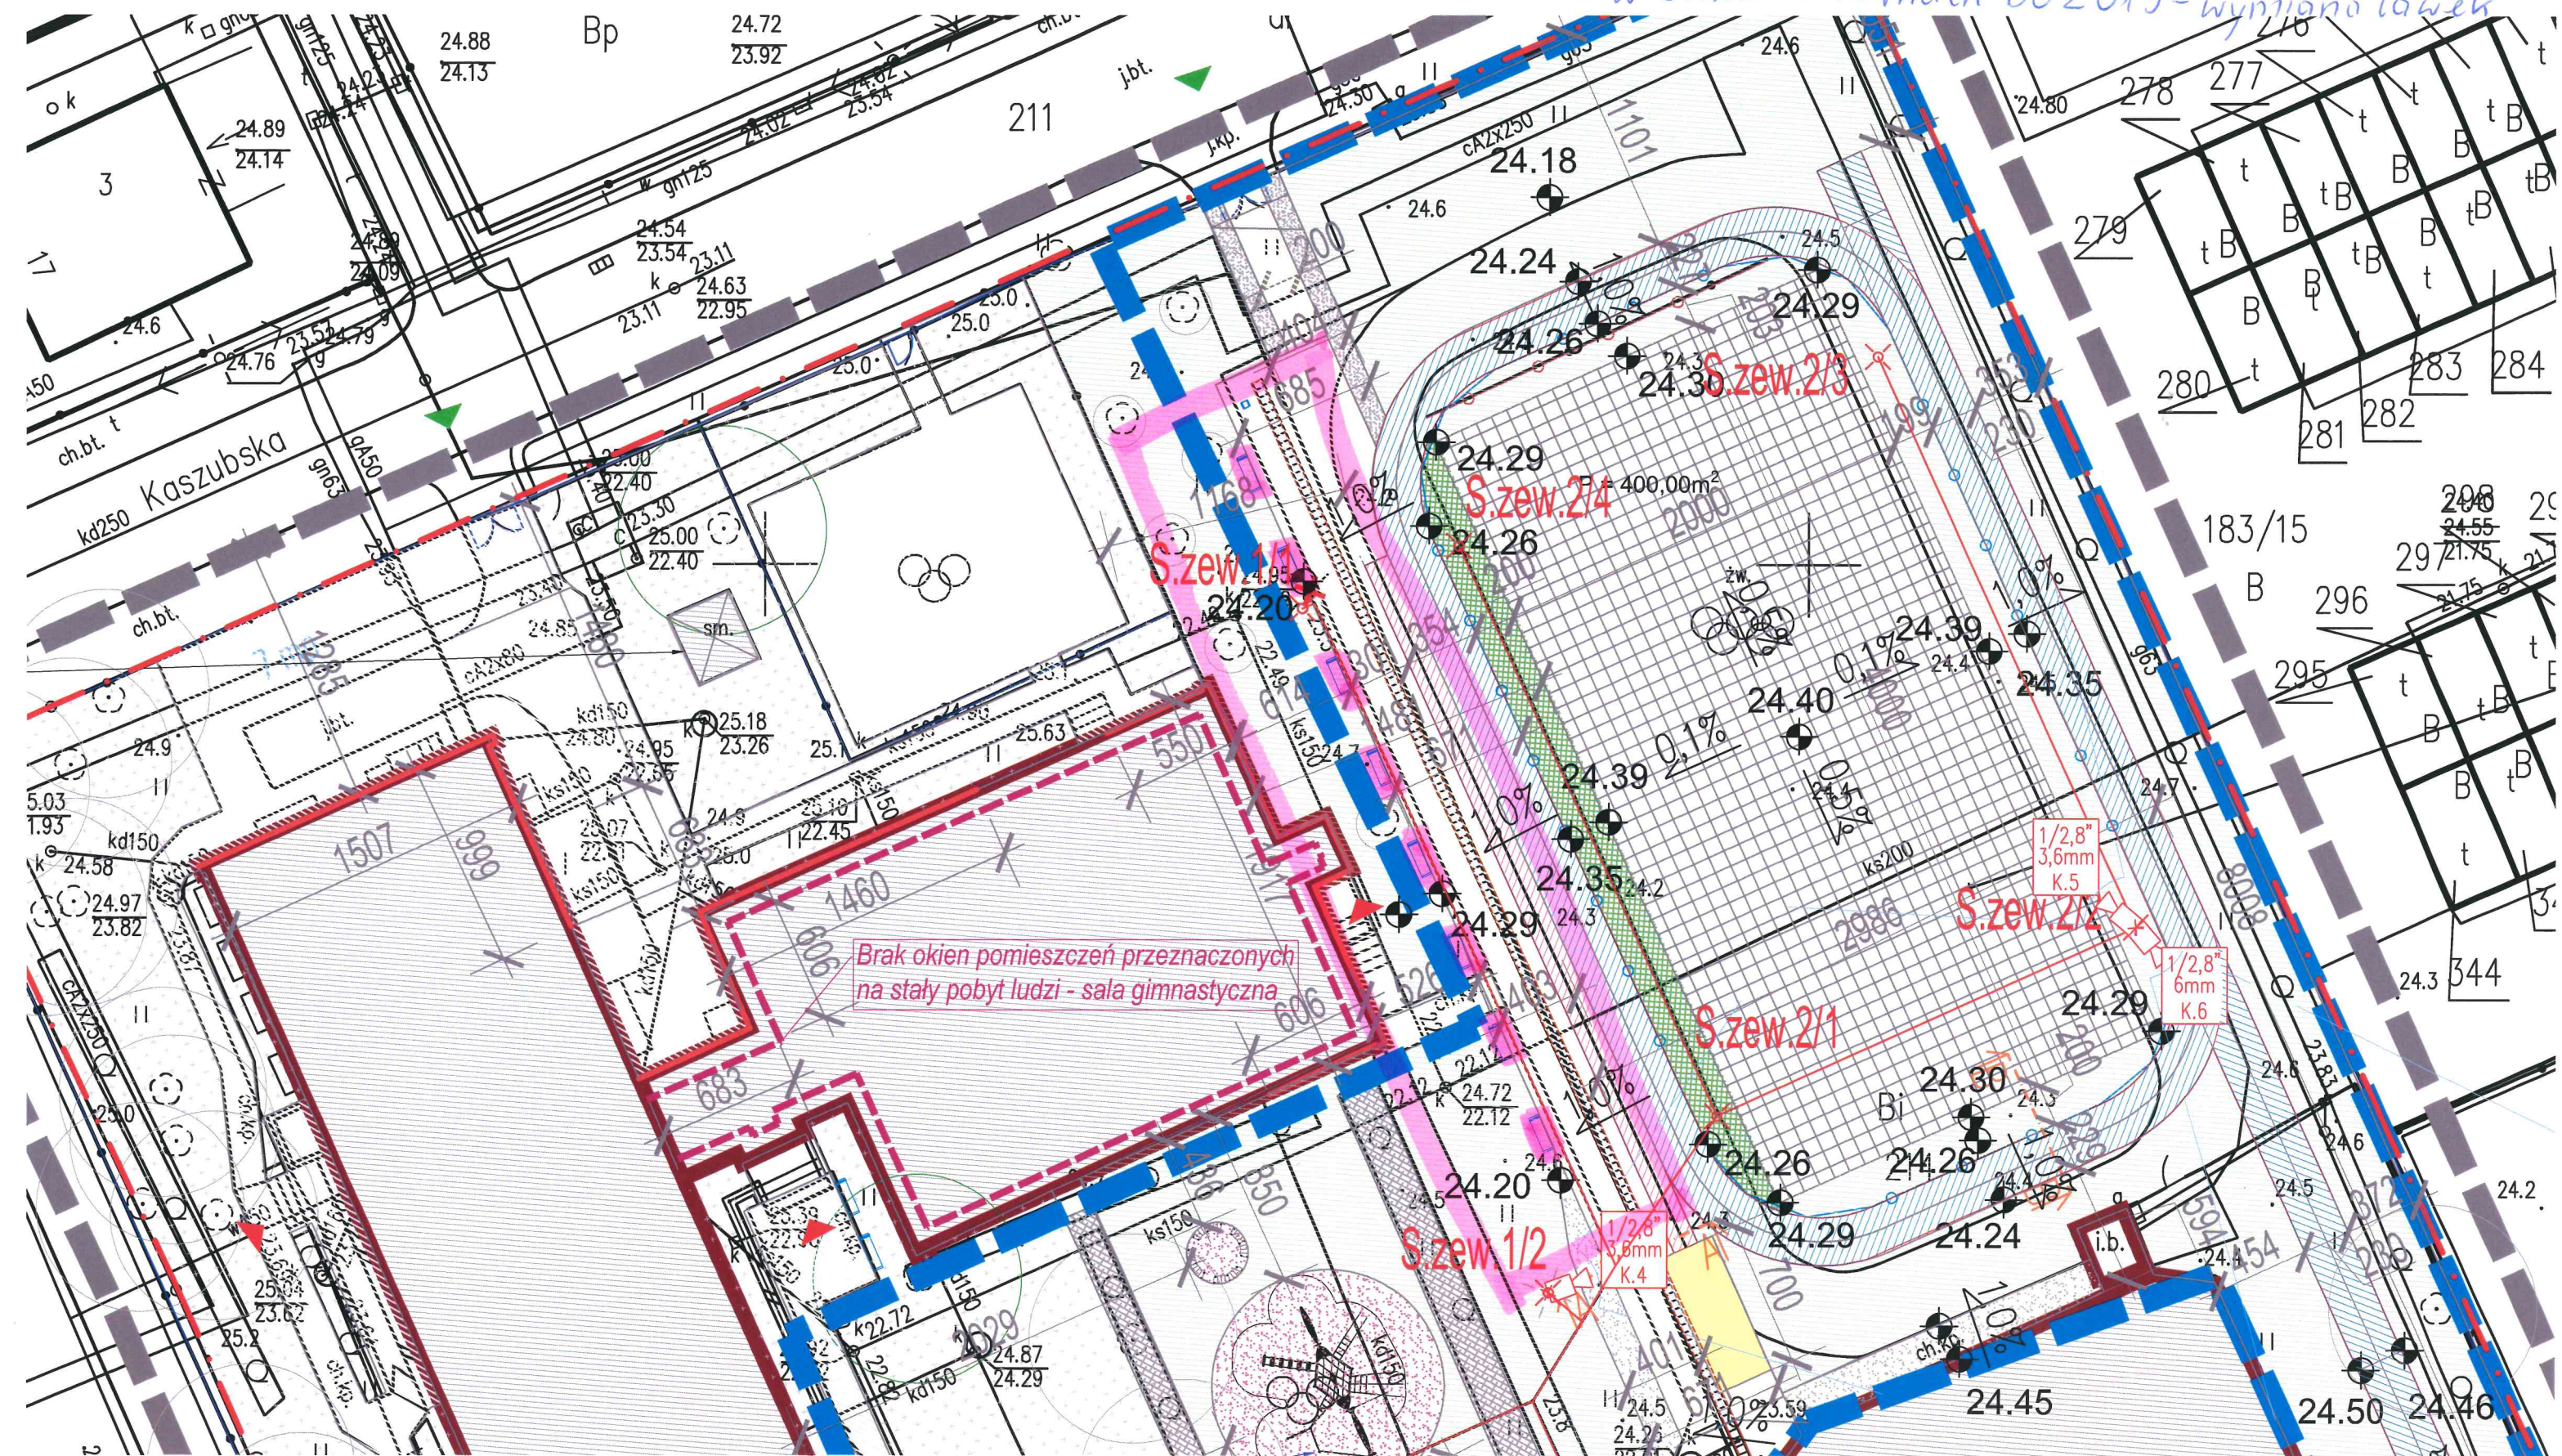

— lokalizacja ławek