


ul. Grottgera


(od Orkana do Kasprowicza)

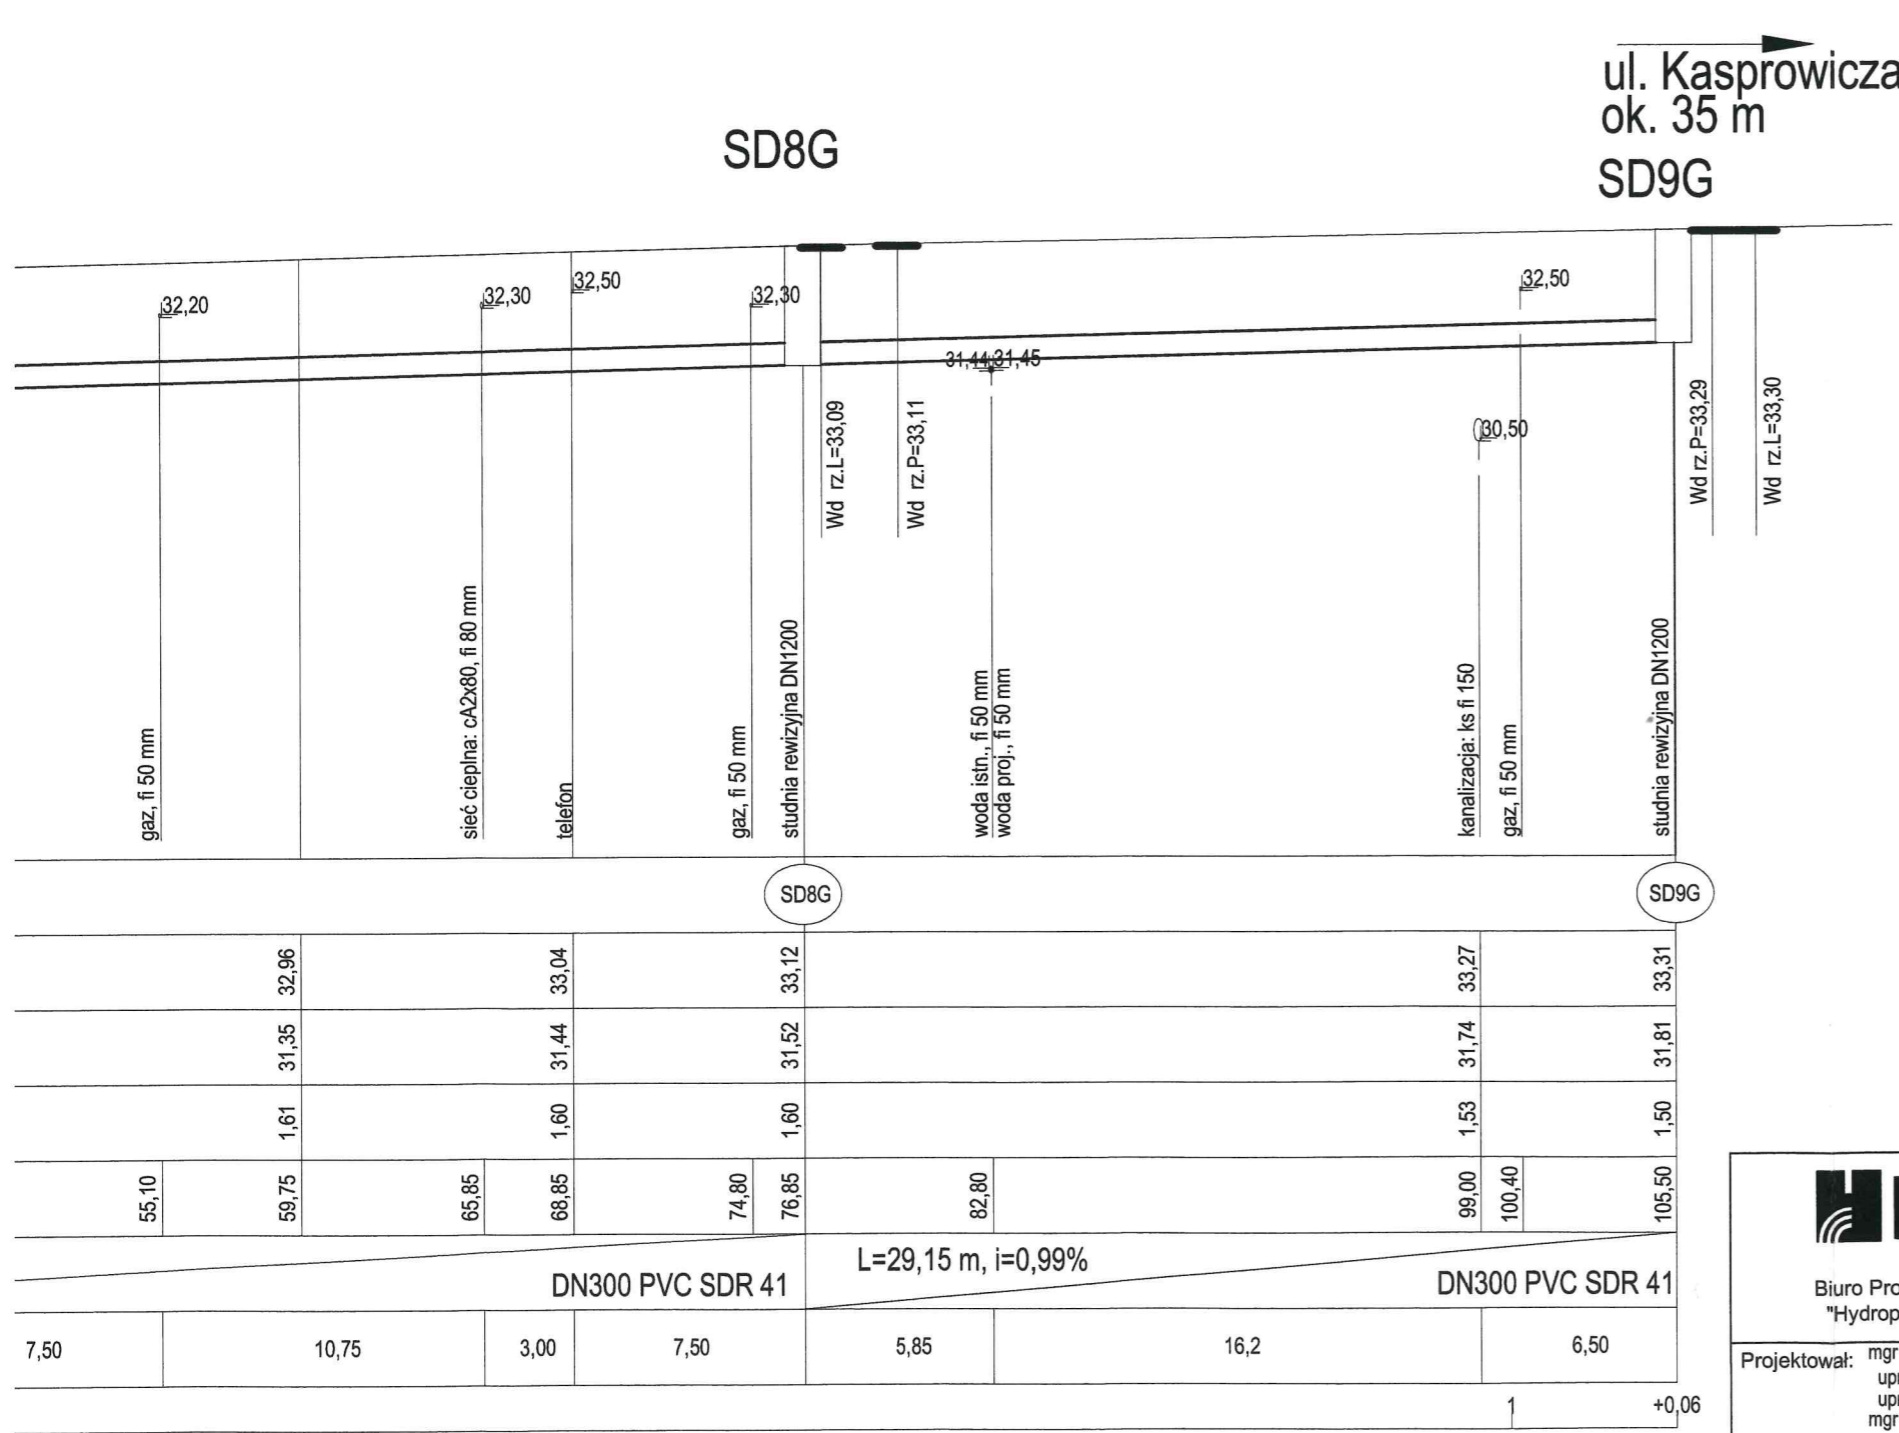

Uwaga:

- Rzędne uzbrojenia podziemnego w przypadkach gdy nie występują na podkładzie mapowym przyjęto wg. zagłębień normowych i stosowanych w praktyce tzn. dla:
kabli energetycznych i telekomunikacyjnych 0.6 do 0.8 m, dla gazu 0.8 do 1.0 m,
dla przewodów ciepłowniczych 0.5 do 1.0 m
dla wodociągów 1.6 do 1.8 m
- Sieci uzbrojenia podziemnego odkryte w czasie wykonywania wykopów zabezpieczyć przed uszkodzeniem i podwiesić, a kable ułożone bezpośrednio w gruncie zabezpieczyć rurami dzielonymi na szerokości wykopu plus co najmniej 0.5 m z każdej strony

Studzienki deszczowe SDnM gdzie:
n - numer studzienki
M - pierwsza litera ulicy ciągu
ulica: B - Bażyńskiego
K - Kasprowicza
T - Tetmajera
G - Grottgera
WS - Wita Stwosza

 Biuro Projektów i Doradztwa Technicznego "Hydroprojekt w Gdańsku" Spółka z o. o.	Projekt: Budowa kanalizacji deszczowej w rejonie ulic Grottgera, Bażyńskiego, Tetmajera i Kasprowicza w Gdańsku ETAP 2 PROJEKT WYKONAWCZY	Nr projektu, Stadium: 645/07 PROJEKT WYKONAWCZY
		Plik: kanalizacja deszczowa_E2w.dwg
Projektował: mgr inż. Stanisław JAMROZ upr. GT-III-630/102/75 upr. 6324/Gd/94 mgr inż. Waldemar WARZAŁA upr. 4826/GD/91	Nazwa rys. Profil kanału deszczowego w ul. Grottgera (od Orkana do Kasprowicza)	Data wykonania: 09. 2008 r.
		Podziałka: 1:250
Sprawdził: mgr inż. Paweł JANOWICZ upr. 107/Gd/01		Nr rys. II - 3.3.