


PLAN 2 PRZEWIDYWANYM OBSZAREM OŚWIETLENIA

ZAKĄCZNIK graficzny nr 1
ZAKĄCZNIK NR 10 do OP

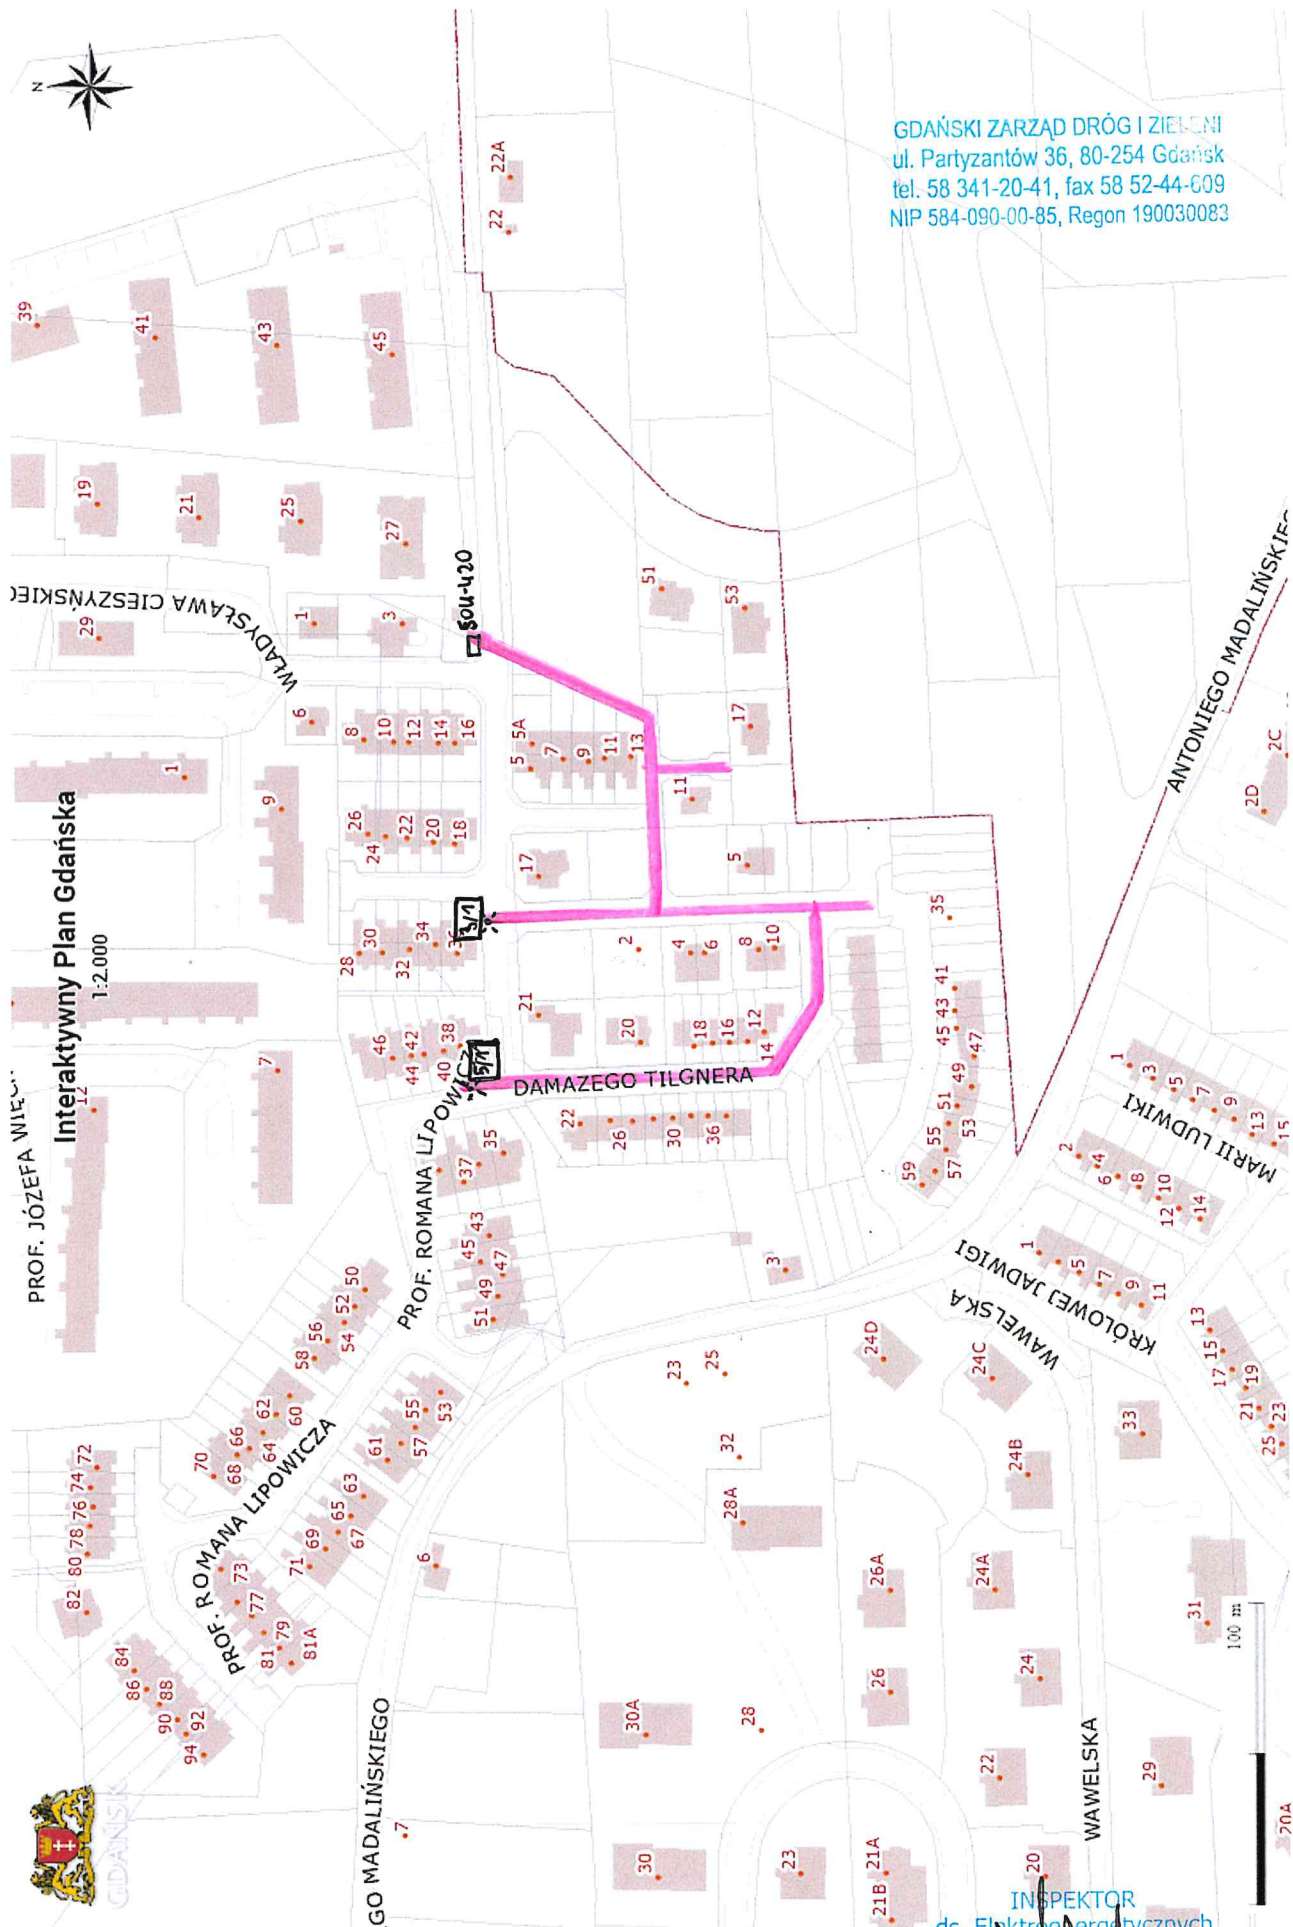

GDAŃSKI ZARZĄD DRÓG I ZIELONI
ul. Partyzantów 36, 80-254 Gdańsk
tel. 58 341-20-41, fax 58 52-44-609
NIP 584-090-00-85, Regon 190030083

- przewidziany zakres infrastruktury oświetleniowej:
Gdańsk ul. Damazego Tilgnera

INSPEKTOR
ds. Elektroenergetycznych

Zbigniew Teślak

21.07.2020r.