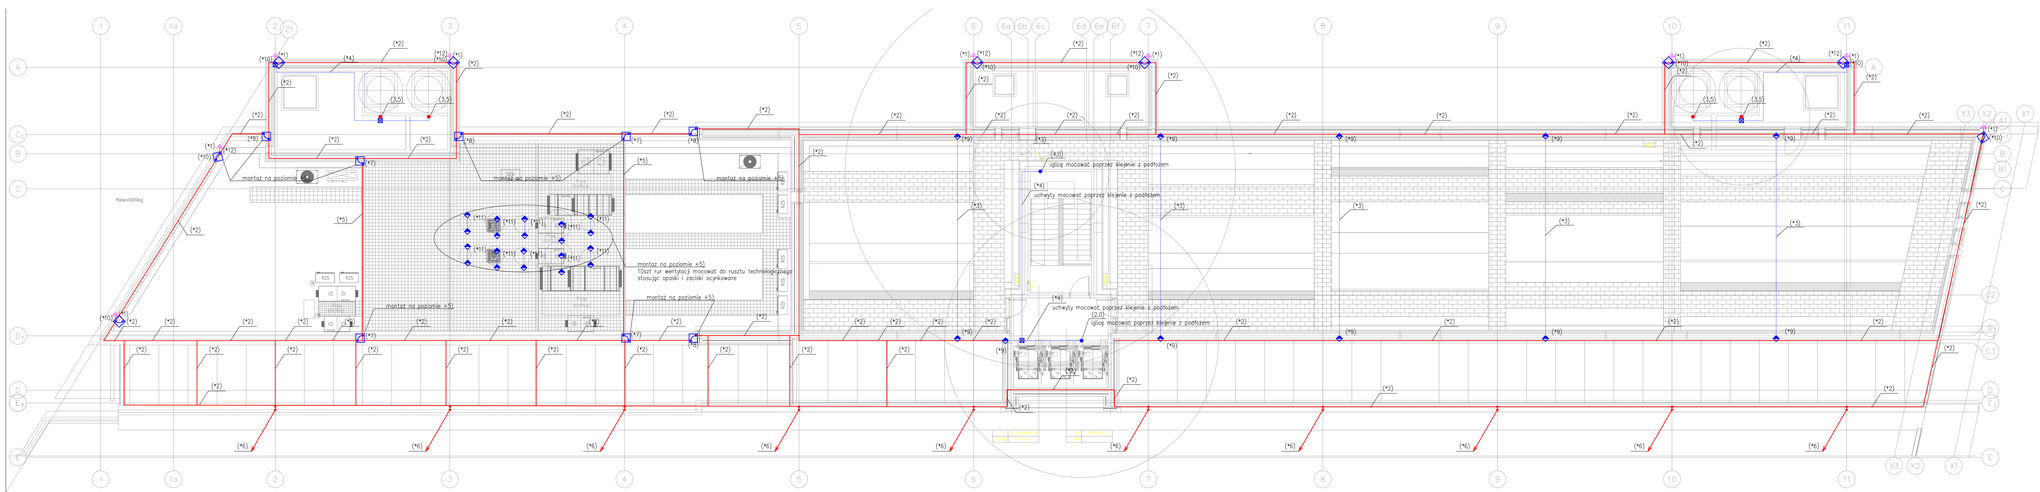


WYTYCZNE WYKONANIA

1. Zwody poziome wykonać prętem #8 poprzez ułożenie luźno w podłożu dachu zielonego.
   Urządzenia technologiczne na dachu chronić przy pomocy maszt6w odgromowych.
2. Z instalacją piorunochronną połączyć maszty odgromowe, rusztmetalowy, metalowe rynny, kanały wentylacyjne, rurociągi, opierzenia, drabinki, pomosty i inne metalowe części nie izolowane od ziemi.
3. Przewody odprowadzające układane w ścianach żelbetowych, wprowadzić ponad płaszczyznę dachu i połączyć ze zwodami poziomymi na dachu.
4. Do każdego przewodu odprowadzającego, przyłączyć na poziomie dachu, konstrukcję metalowej elewacji budynku.
5. Przewody odprowadzające w postaci bednarki FE 25x4 zabezpieczyć przed korozją poprzez zastosowanie powłoki silikonowo-kauczukowej lub bitumicznej we wszystkich miejscach wystających i/lub stykających się z blachą Cor-Ten.

OZNACZENIA

(*1)–Na kortuu przewodów odprowadzających istniejących z płaskownika 25x4 (FE)
mocować złącze bednarka–bednarka (OG) i przejść na bednarkę ocynkowaną 25x4 (OG)
(*2)–Zwody poziome istniejące naturalne przy wykorzystaniu konstrukcji (np.Cor–Ten, konstrukcja stalowa)
(*3)–Zwody poziome projektowane nisko z prętaφ8 (OG), ułożone swobodnie
w warstwie ziemi "zielonego dachu"
(*4)–Zwody poziome projektowane nisko z prętaφ8 (OG), ułożone na uchwytach betonowych
(*5)–Rusztt technologiczny istniejący, stalowy
(*6)–Zwody pionowe naturalne do poziomu 4 piętra wykonane z konstrukcji płyt Cor–Ten.
(*7)–Montaż konstrukcji stalowej do Cor–Tenu przy pomocy płaskownika (OG) 25x4
mocowanego poprzez przykręcenie wkrętami ze stali ocynkowanej (OG)
(*8)–Montaż Cor–Tenu (w poziomie) do Cor–Tenu (w pionie) przy pomocy np. płaskownika ocynkowanego 25x4
mocowanego poprzez przykręcenie wkrętami ze stali ocynkowanej
(*9)–Montaż drutu #8 (OG) do istniejącej konstrukcji stalowej (Cor–Ten, rusztt technologiczny)
przy pomocy uchwytu do drutu (OG)
(*10)–Montaż bednarki ocynkowanej (OG) do Cor–Tenu poprzez przykręcenie wkrętami ze stali ocynkowanej (OG)
(*11)–podłączenie urządzeń wentylacji do instalacji odgromowej przy pomocy opaski zaciskowej oraz
przy pomocy dwóch uchwytów do drutu (OG) połączonych drutem #8 (OG)
(*12)– przewody odprowadzające istniejące widoczne na obiekcie
(3,5)–Maszt odgromowy (w nawiasie wysokość, np. 3,5m).
–Połączenie dwóch elementów konstrukcyjnych (np. bednarka–Cor–Ten lub Cor–Ten–Cor–Ten)
bednarką ocynkowaną (OG)
–Złącze krzyżowe 4–trubowe (OG)
–Uchwyt do drutu (OG)
–Przewody odprowadzające istniejące z płaskownika Fe25x4, zatopionego w ściane żelbetowej
–Maszt odgromowy (w nawiasie wysokość, np. 3,5m).

Oznaczenie kolorystyczne:
– istniejące elementy na obiekcie stalowe
– projektowane elementy na obiekcie wykonane ze stali ocynkowanej ogniowo

| | | |
|---|---|---|
| INWESTOR: **EUROPEJSKIE CENTRUM SOLIDARNOŚCI Plac Solidarności 1 80-863Gdańsk** | SKALA: 1:100 | DATA: 11.2019r. |
| | NR RYSUNKU: **EE29** | |
| **ATEL Tomasz Lotkowski ul. Wawelska 4E/38 80-034 Gdańsk** | ADRES OBIEKTU: **Plac Solidarności 1 80-863 Gdańsk** | |
| PROJEKTOWAŁ: mgr inż. Tomasz Lotkowski upr. POMORZ/TA/PROJ/6/10 uprawnienia budowlane w zakr. inst. instalacji i urządzeń elektrycznych i elektroenergetycznych | | PODPIS: |
| **Modernizacja instalacji odgromowej w budynku Europejskiego Centrum Solidarności** | | |
| Tytuł rysunku: Plan instalacj odgromowej poziom +18.65 | | |