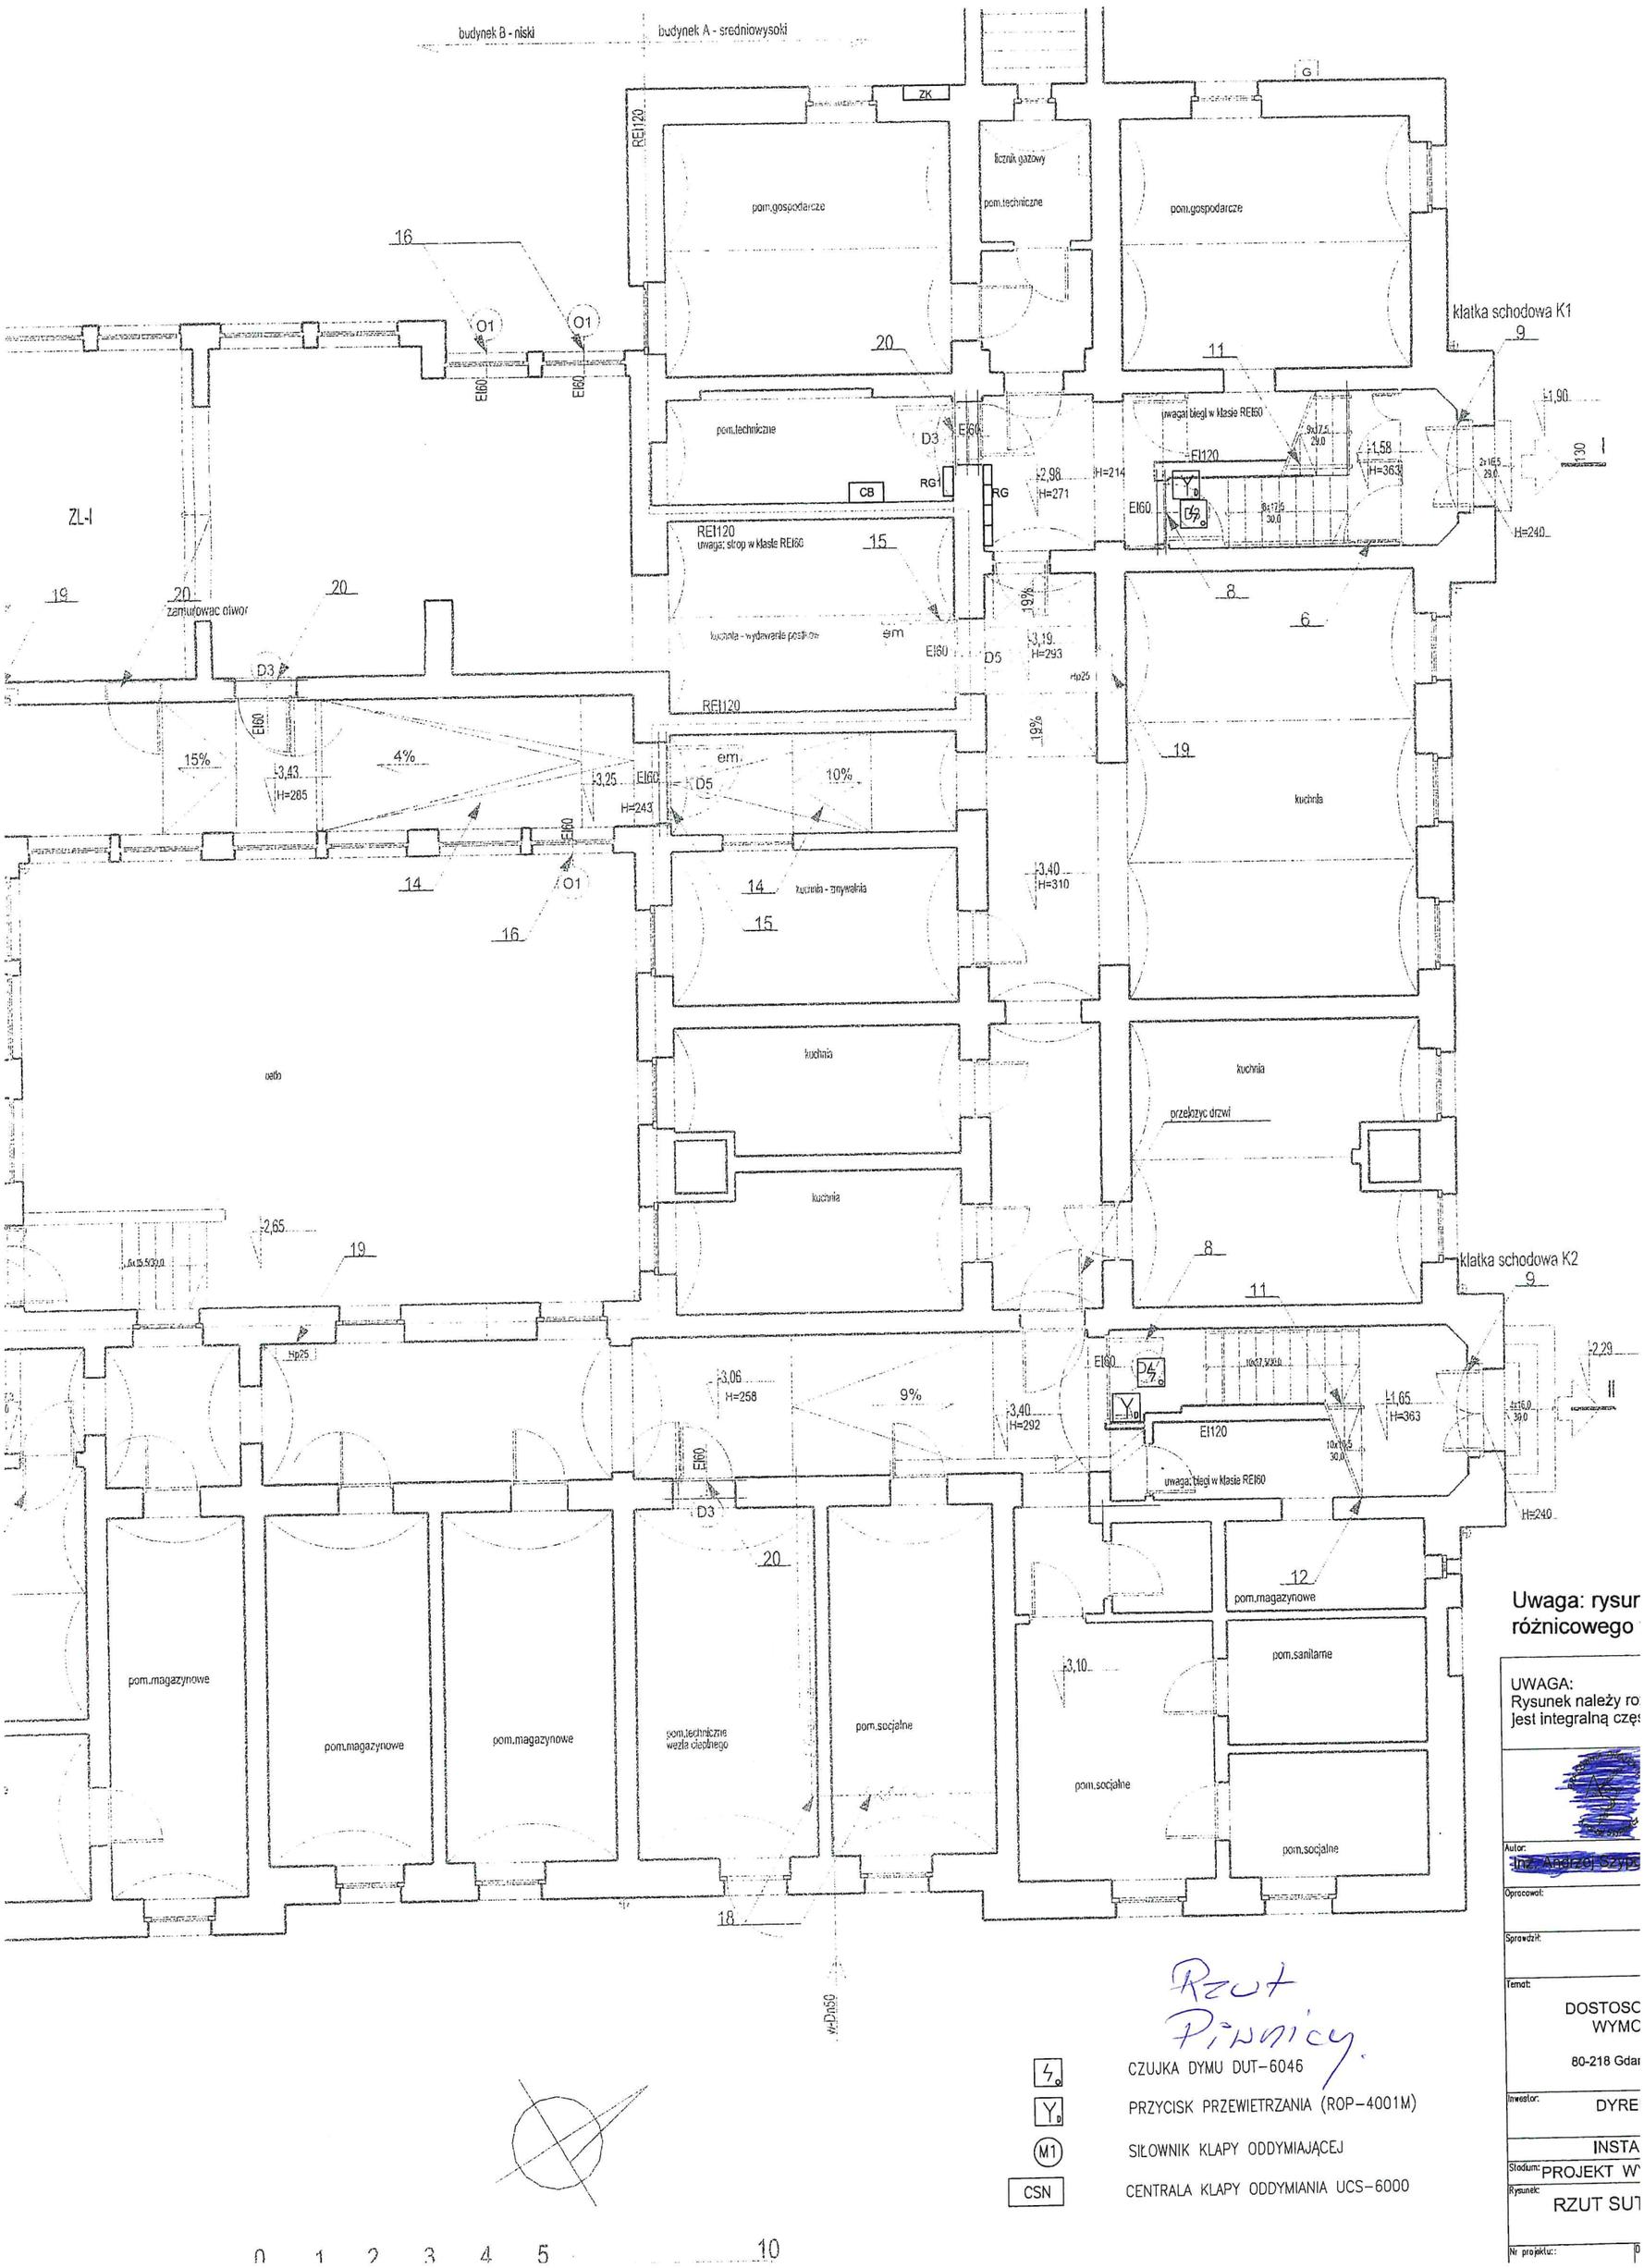


Rzut Piwnicy.

| | |
|---|---|
| ϟ | CZUJKA DYMU DUT-6046 |
| Y | PRZYCISK PRZEWIETRZANIA (ROP-4001M) |
| M1 | SIŁOWNIK KLAPY ODDYMIAJĄCEJ |
| CSN | CENTRALA KLAPY ODDYMIANIA UCS-6000 |

0 1 2 3 4 5 10

Uwaga: rysur
różnicowego

UWAGA:
Rysunek należy ro
jest integralną częs

Autor: Inż. Andrzej Szyp

Opracował:

Sprawdził:

Temat: DOSTOSC WYMC

80-218 Gdar

Inwestor: DYRE

INSTA

Stadium: PROJEKT W

Rysunek: RZUT SUT

Nr projektu: