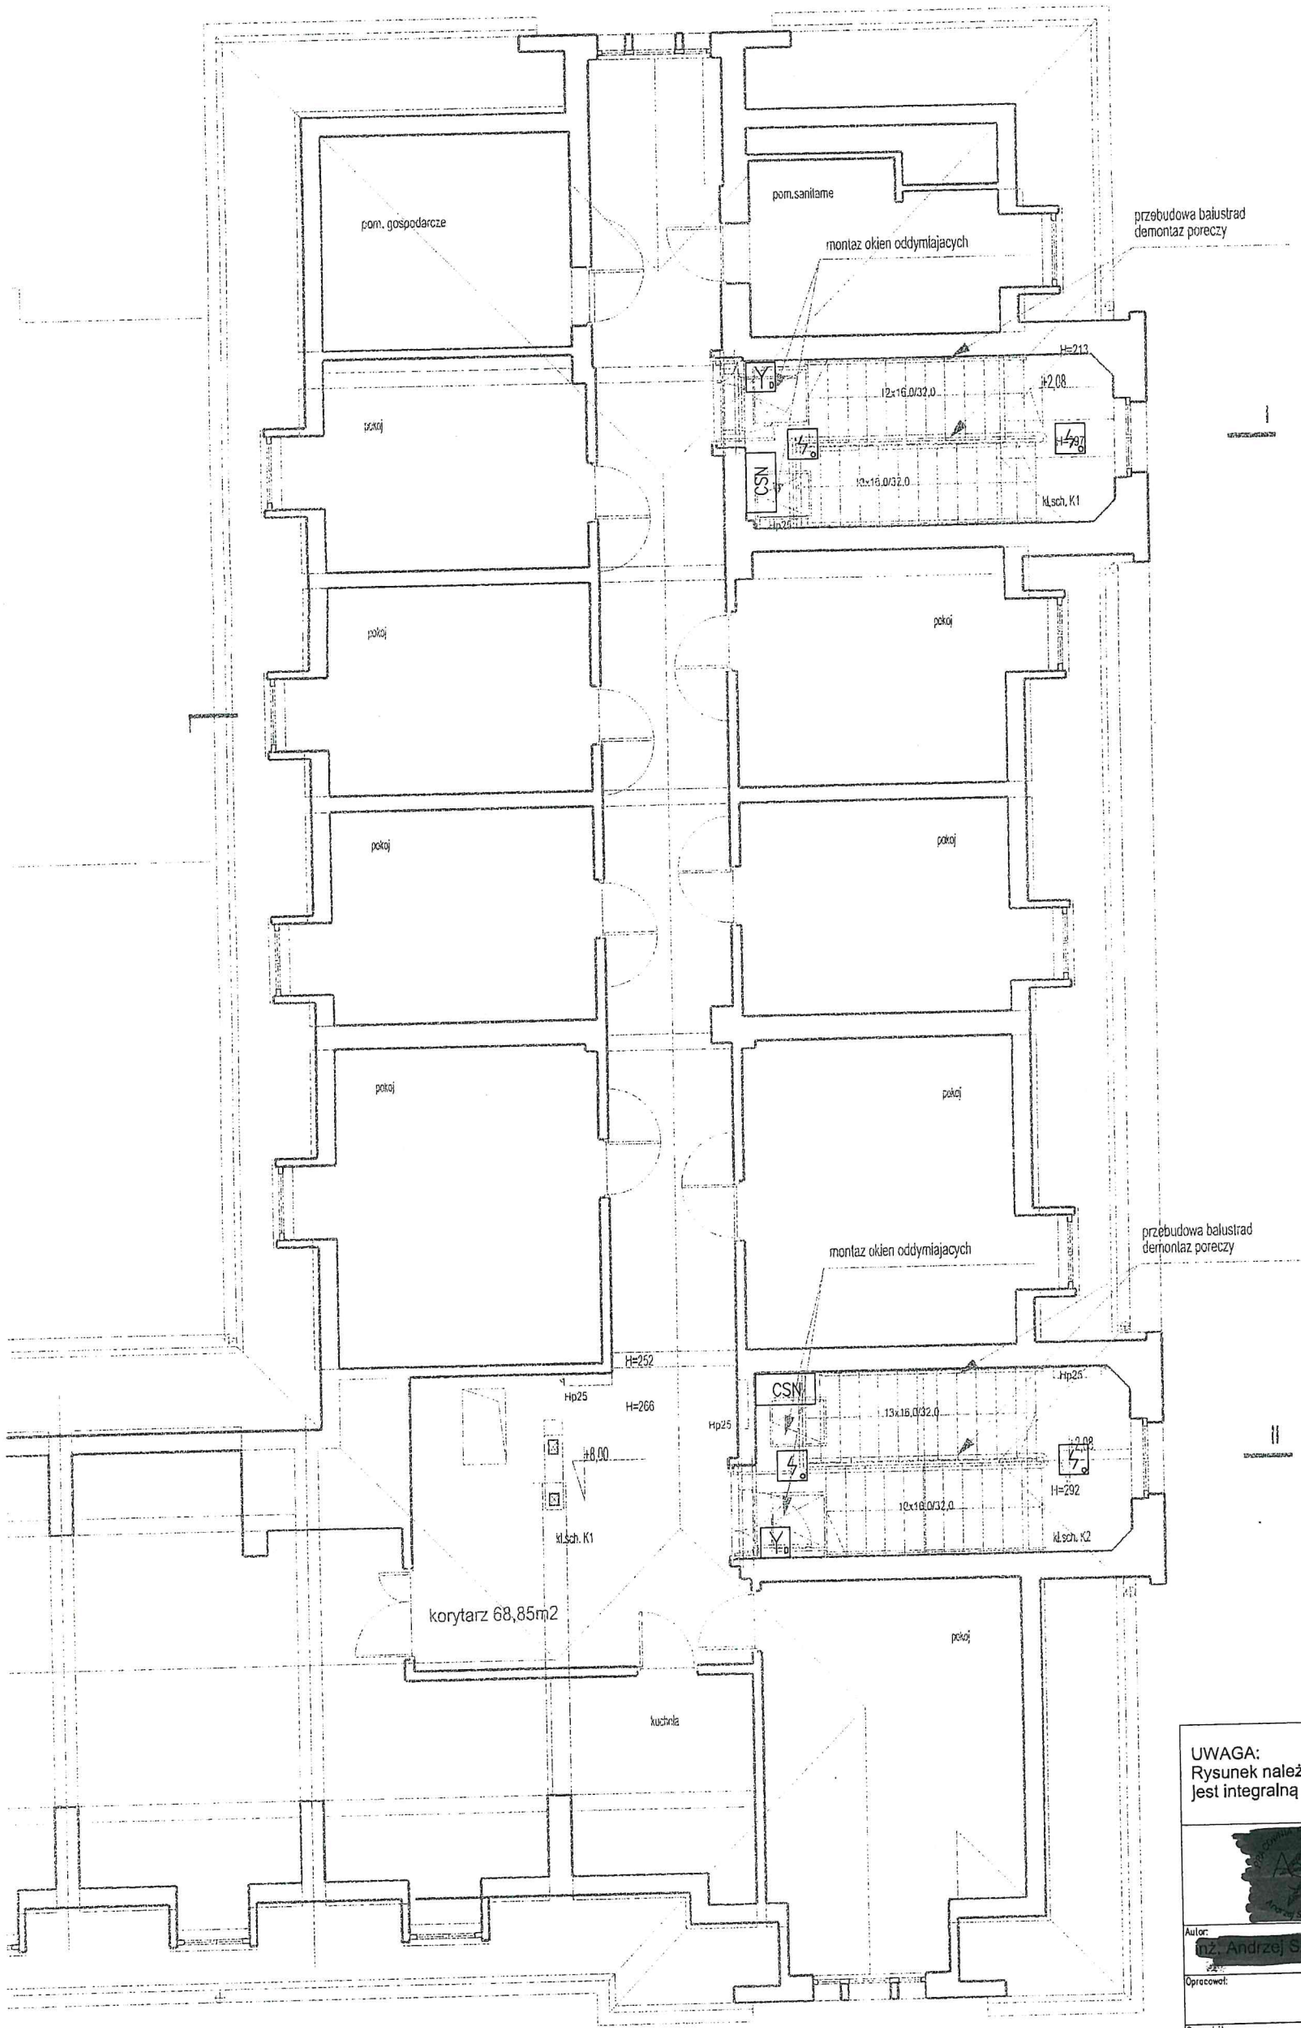

UWAGA:
Rysunek należy rozpatrywać łącznie z "opisem technicznym", który jest integralną częścia projektu

PRACOWNIA PROJEKTOWA
Andrzej Szypowicz
Gdańsk; ul.Grunwaldzka 212
tel.058 520 21 19; fax.058 345 00 29
e-mail: szypowicz@asproj.pl

Autor: [redacted] mgr inż. Andrzej Szypowicz

upr. 459 Gd/74 w specjalności instalacyjnej w zakresie sieci, instalacji i urządzeń elektrycznych i elektroenergetycznych

Opracował:

Sprawdził:

Temat:
DOSTOSOWANIE BUDYNKU BURSY GDAŃSKIEJ DO WYMOGÓW PRZEPISÓW BEZPIECZEŃSTWA POŻAROWEGO
80-218 Gdańsk, ul. Piramowicza 1/2 (dz. nr ewid. 188/2, obręb 056)

Inwestor: DYREKCJA ROZBUDOWY MIASTA GDAŃSKA
80-126 Gdańsk, ul. Piekarnicza 16

INSTALACJE ELEKTRYCZNE WEWNĘTRZNE

Stadium: PROJEKT WYKONAWCZY | Branża: ELEKTRYCZNA

Rysunek:
RZUT PODDASZA - INSTALACJA ODDYMIANIA KLATEK SCHODOWYCH

Nr projektu: | Data: GRUDZIEŃ 2015 | Skala: 1:100 | Nr rys. E-14 | rew. -

CZUJKA DYMU DUT-6046

PRZYCISK PRZEWIETRZANIA (ROP-4001M)

SIŁOWNIK KLAPY ODDYMIAJĄCEJ

CENTRALA KLAPY ODDYMIANIA UCS-6000