


PLAN SYTUACYJNY 1:500

PARK PRZEMIAN - zielony park miejski przy ul. Niepołomickiej w dzielnicy
Orunia Górna - Gdańsk Południe z zakresu zadań Zielonego Budżetu Obywatelskiego 2021 - ETAP I

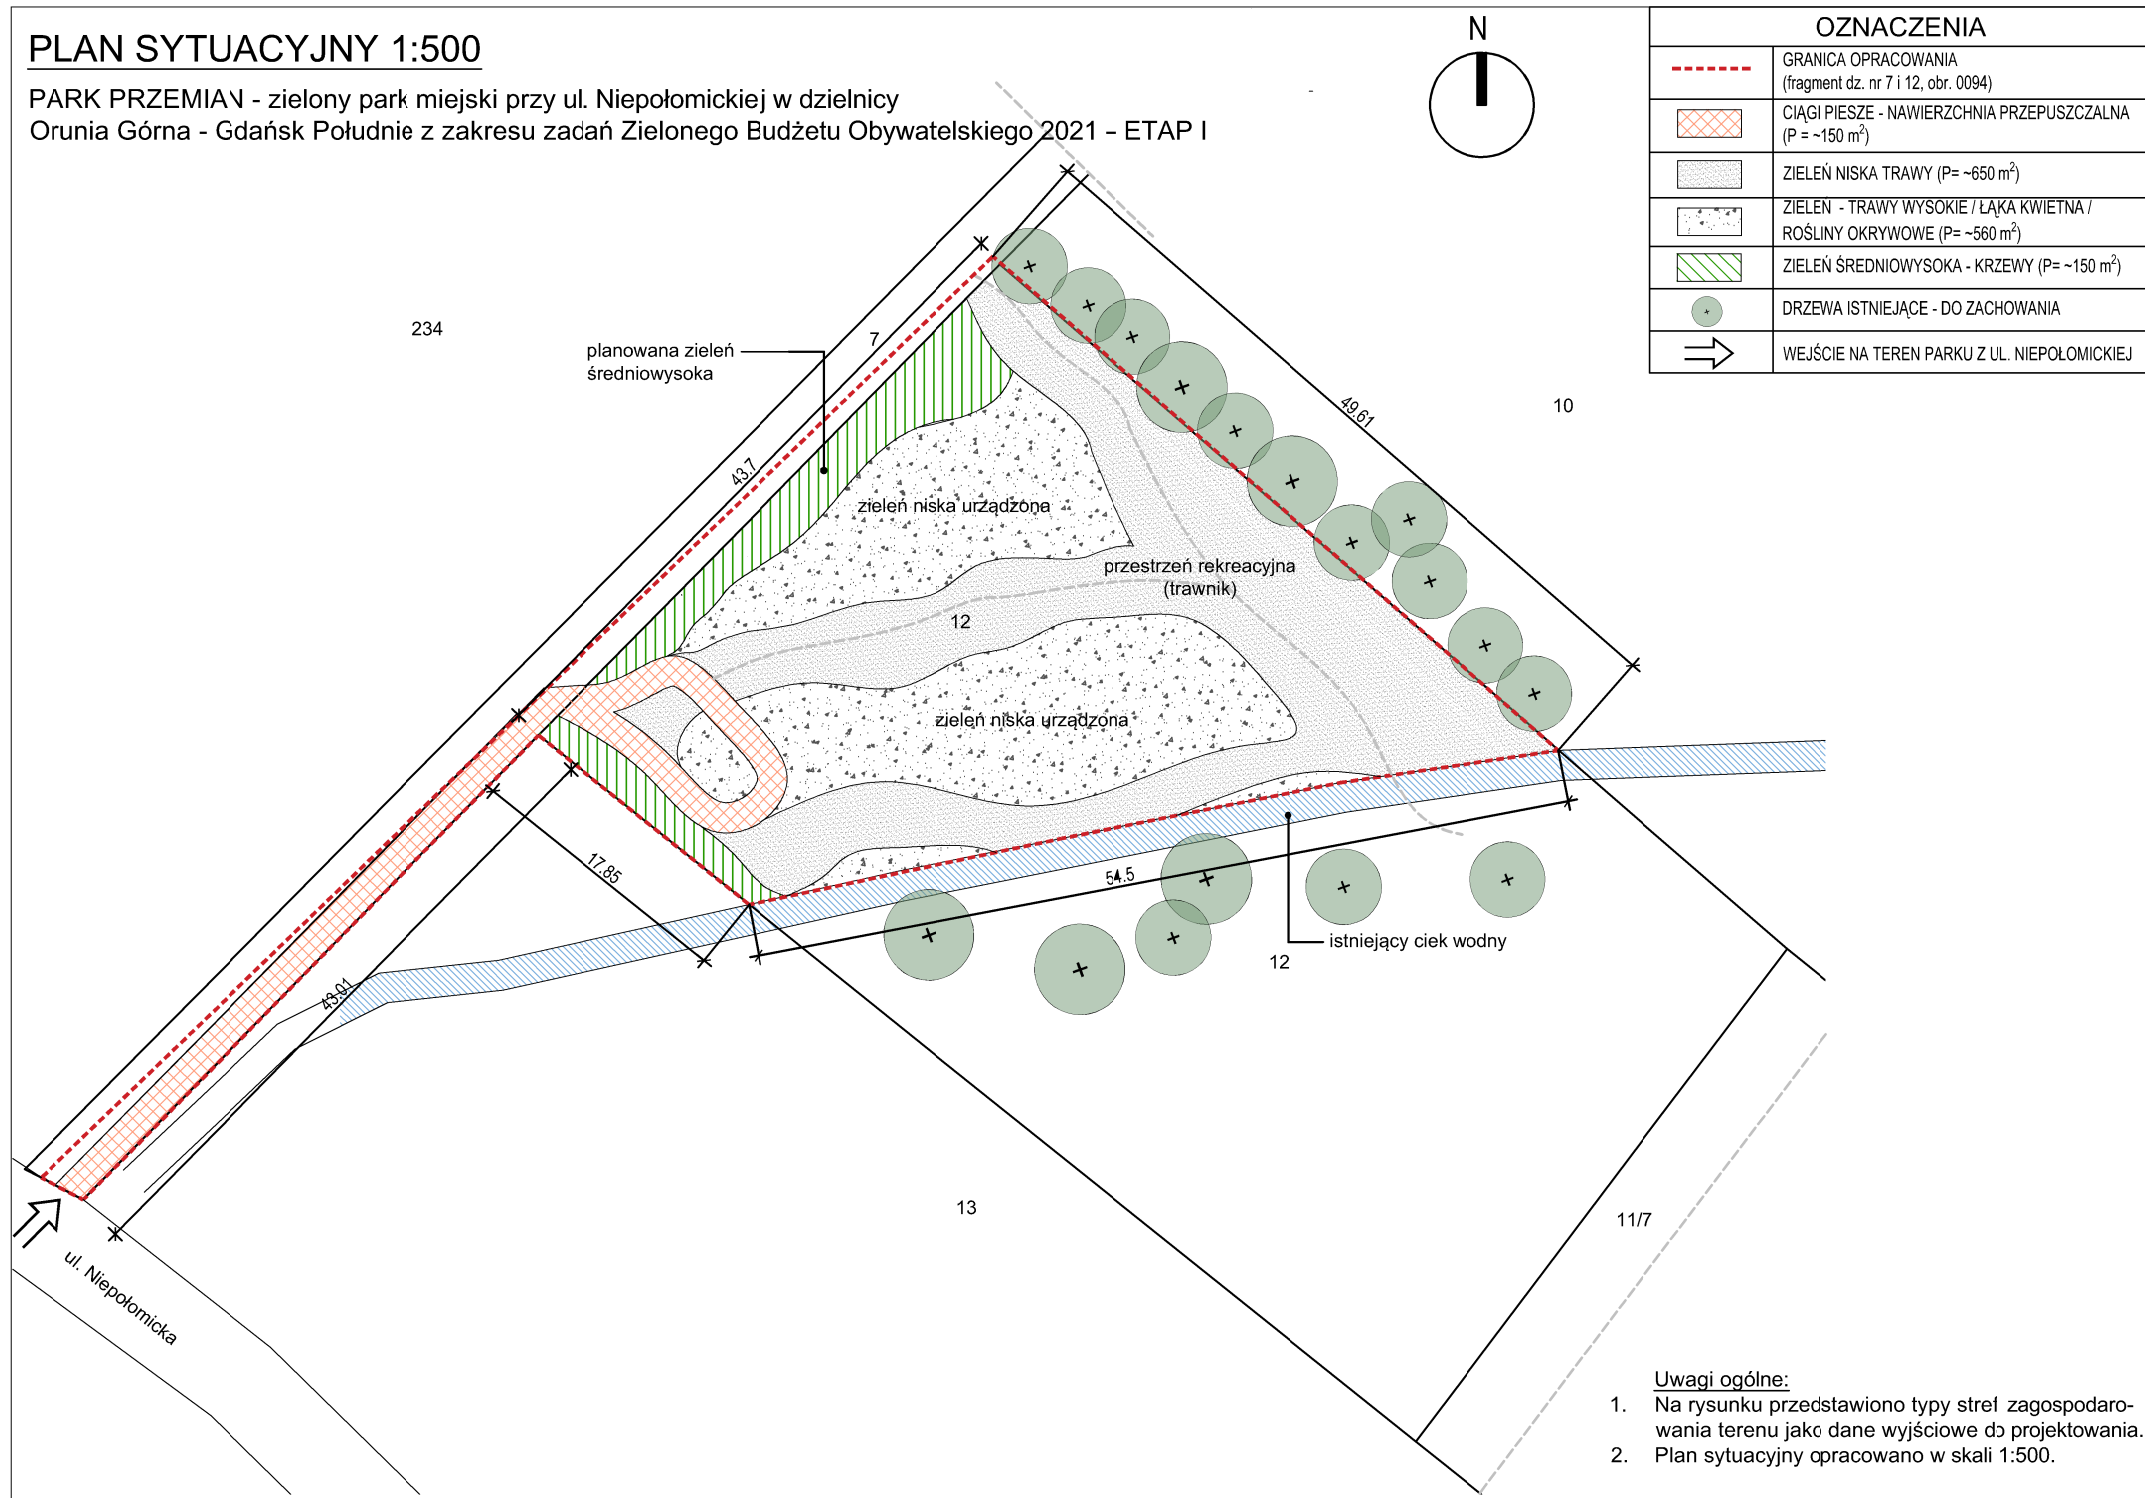

Uwagi ogólne:

1. Na rysunku przedstawiono typy stref zagospodarowania terenu jako dane wyjściowe do projektowania.
2. Plan sytuacyjny opracowano w skali 1:500.