


LOKALIZACJA INWESTYCJI

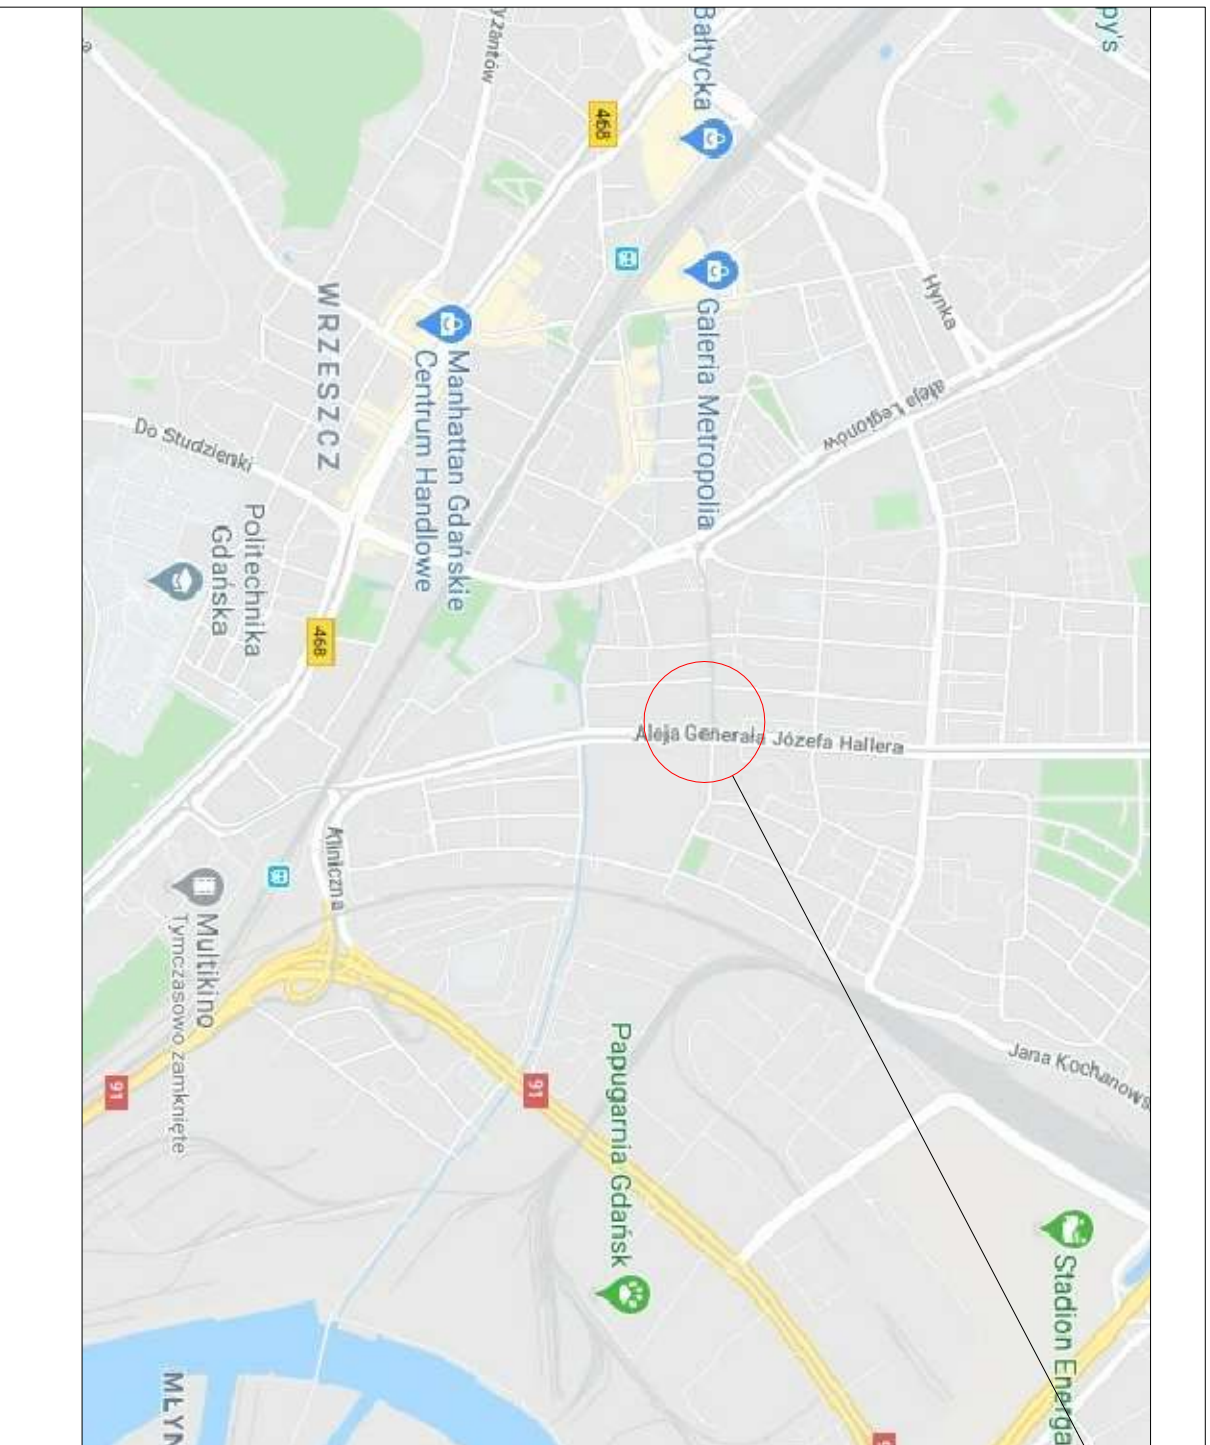

LOKALIZACJA INWESTYCJI

Inwestor Gdańskie Niezależności, ul. Piłsudskiego 74 80-234 Gdańsk	Nazwa opracowania Projekt zagospodarowania terenu na regulację i modernizację i wybudowanie w Gdańsku
Lokalizacja inwestycji 62-8416 ul. Mickiewicza/Hallera w Gdańsku	TP BIG Tropicki Piotr, Budowlantwo i Geodezjika 80-380 Gdańsk, ul. Komuny Czerwonej 20/2 tel.802 280 226 e-mail: tpbig@tlen.pl
Jednostka projektowa	

Tytuł projektu

Lokalizacja inwestycji

Funkcja	Imię i nazwisko	Specjalności/ uprawnień	Podpis	Stadium
Projektant	Piotr Tropicki	konstr.-bud. POK038 POK012		metody zapisania
				Brzoz konstr.- bud.
				Szere
				Nr 95 1