



OZNACZENIA NA RYSUNKU

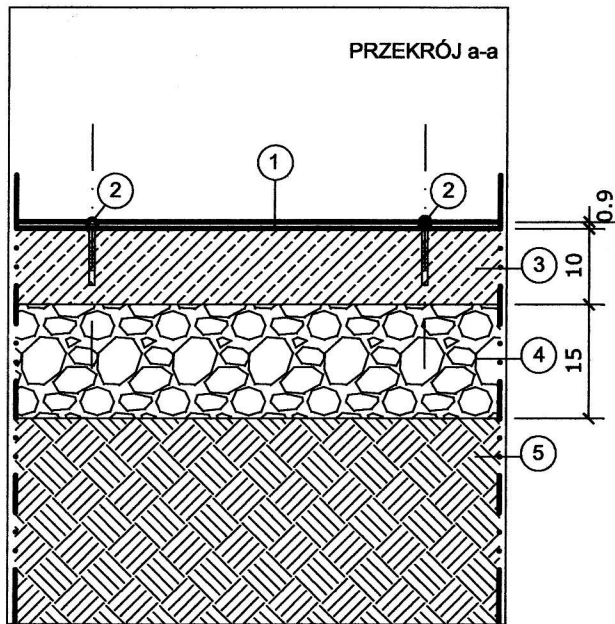

- 1 płyta z brązu grub. 9 mm
- 2 kotwa chemiczna nieprzelotowa, wklejana iniekcyjnie np. typu HIT-Z firmy HILTI spełniająca wymogi aprobaty technicznej ETA-12/006, ETA-12/0028
- 3 żelbetowa płyta prefabrykowana grub. 10 cm z betonu nawierzchniowego klasy C30/37 zbrojona siatką stalową zgrzewaną 50 x 50 mm
- 4 tłuczeń stabilizowany mechanicznie z dodatkiem 3% cementu - 15 cm
- 5 grunt rodzimy

UWAGI:

- 1) PRACE NALEŻY WYKONYWAĆ ZGODNIE Z WSZYSTKIMI ZALECENIAMI GDAŃSKIEGO ZARZĄDU DRÓG I ZIELENI ZAWARTYMI W UZGODNIENIU NR 6336-315(2)-2020-ARL-3551 Z DNIA 23.07.2020 r. ORAZ W DECYZJI POMORSKIEGO WOJEWÓDZKIEGO KONSERWATORA ZABYTKÓW
- 2) WYMIARY NALEŻY SPRAWDZIĆ NA BUDOWIE

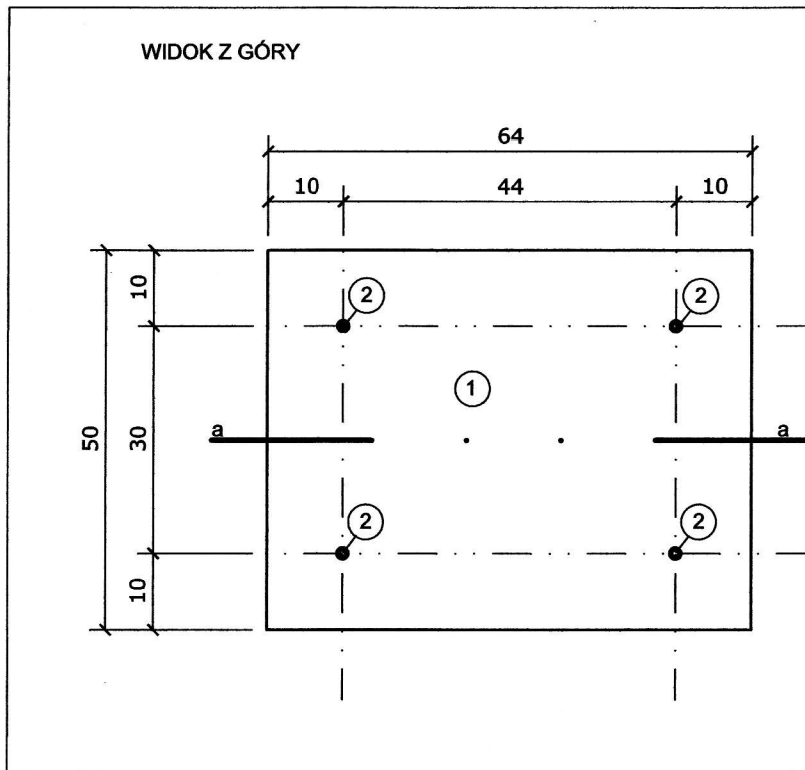

| | | |
|---|--|------|
| MODULO LUCYNA KUJAWA 81-659 GDYNIA UL. WĄSKA 14/2 | PROJEKT WYKONAWCZY I GRAFICZNY LOKALIZACJI 8 PŁYT UPAMIĘTNIAJĄCYCH OFIARY WYDARZEŃ W GRUDNIU 1970 R. NA TERENIE GDAŃSKA | |
| DATA: lipiec 2020 | nazwa rysunku FUNDAMENT PŁYTA NR 5 | |
| ZMIANY: | GDAŃSK, UL. PODWALE GRODZKIE / BŁĘDNIK | |
| AUTOR: mgr inż. arch. Beata Fintzel | SKALA 1:10 | W-10 |
| upr. bud. nr 6151/Gd/94 PO-0134 | ETAP: PROJEKT WYKONAWCZY | |