


SKALA 1:50


DETAL nr 1

SCHEMAT PIŁKOCHWYTU

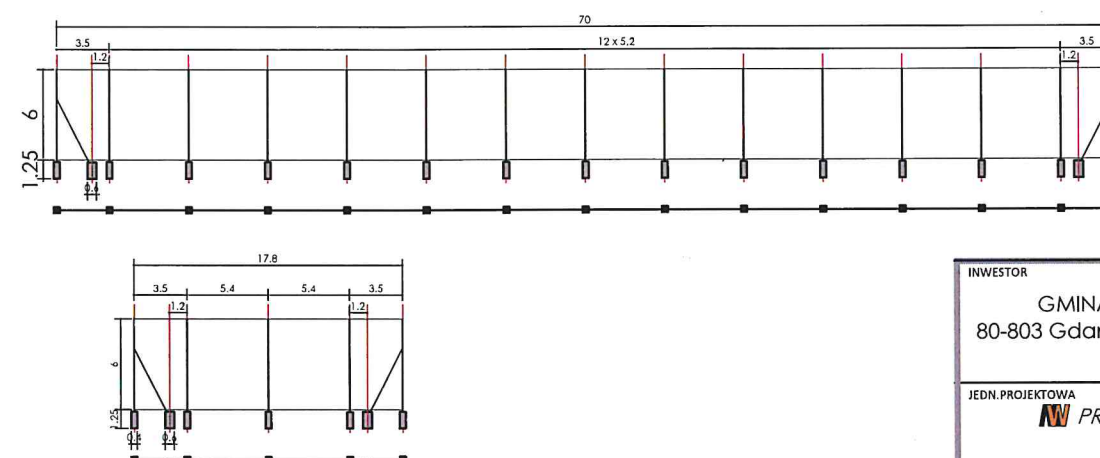

BRAMKA

Z ODCIĄGAMI

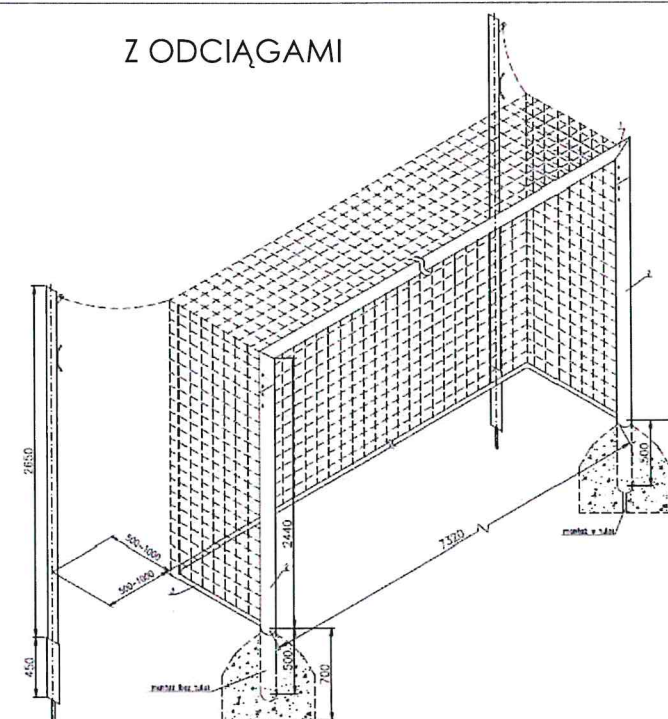

INWESTOR	
GMINA MIASTA GDAŃSKA 80-803 Gdańsk, ul. Nowe Ogrody 8/12	
JEDN. PROJEKTOWA	
PRACOWNIA PROJEKTOWA arch. Małgorzata Wójcik 81-314 Gdynia, ul. Pomorska 57B/19 mobile: 603 984 357	
PROJEKTANT	
mgr inż. arch. MAŁGORZATA WÓJCIK nr upr. 4814/Gd/91, POIA 05/2	
OBIEKT	
Teren przy ul. Świbnieńskiej WYSPA SOBIESZEWSKA dz. nr 228,230,546, obwód 142 Gdańsk	
TEMAT	
TEREN REKREACJI I SPORTU Z PLACEM ZABAW	
STADIUM	
PROJEKT ARCHITEKTONICZNO-BUDOWLANY	
BRANŻA	
ARCHITEKTURA	
TYTUŁ RYSUNKU	
BOISKO DO GRY W PIŁKĘ NOŻNĄ PRZEKROJE NAWIERZCHNI PIŁKOCHWYT	
NR RYSUNKU	
REW.	
SOB	P T A-4
SKALA	1:500
	10.2020
	DATA
Niniejszy projekt jest przedmiotem prawa autorskiego i chroniony jest prawami osobistymi i autorskimi prawami majątkowymi JAKO "UTWÓR ARCHITEKTONICZNO-URBANISTYCZNY I URBANISTYCZNY" NA PODSTAWIE USTAWY Z DNIA 04 LUTEGO 1994 O PRAWIE AUTORSKIM I PRAWACH POWIĄZANYCH (Dz.U. nr 80 z 2000 r., poz. 994)	