



OZNACZENIA NA RYSUNKU

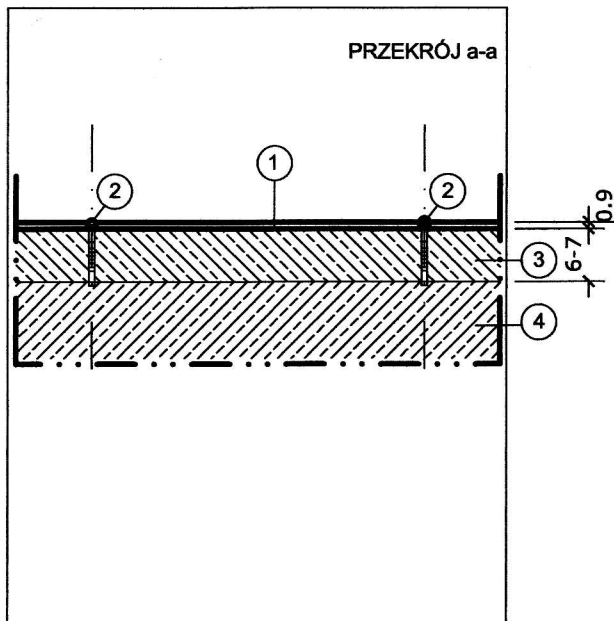

- 1 płyta z brązu grub. 9 mm
- 2 kotwa chemiczna nieprzelotowa, wklejana iniekcyjnie np. typu HIT-Z firmy HILTI spełniająca wymogi aprobaty technicznej ETA-12/006, ETA-12/0028
- 3 żelbetowa warstwa wyrównawcza grub. 6-7 cm z betonu nawierzchniowego klasy C30/37 zbrojona siatką stalową zgrzewaną 50 x 50 mm
- 4 żelbetowa płyta - istniejąca konstrukcja tunelu

WIDOK Z GÓRY

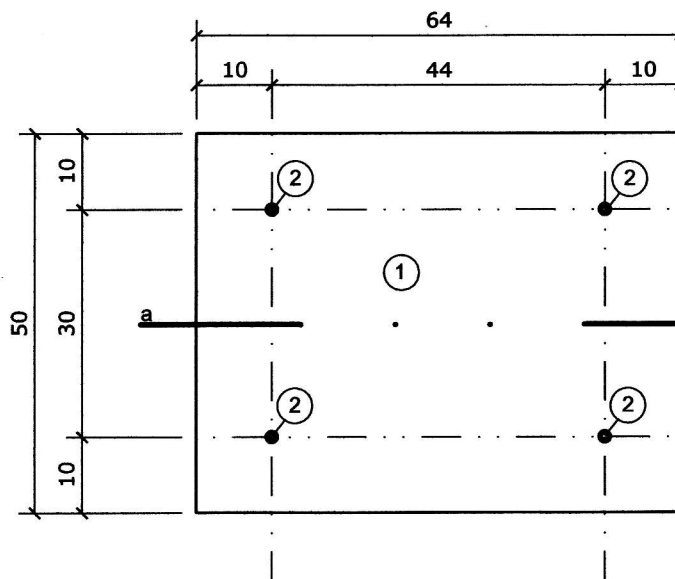

UWAGA: WYMIARY NALEŻY SPRAWDZIĆ NA BUDOWIE

MODULO LUCYNA KUJAWA 81-659 GDYNIA UL. WĄSKA 14/2	PROJEKT WYKONAWCZY I GRAFICZNY LOKALIZACJI 8 PŁYT UPAMIĘTNIAJĄCYCH OFIARY WYDARZEŃ W GRUDNIU 1970 R. NA TERENIE GDAŃSKA	
DATA: lipiec 2020	nazwa rysunku SPOSÓB MONTAŻU PŁYTY NR 4 GDAŃSK, UL. PODWALE GRODZKIE OBOK BUDYNKU NR 2C (KFC)	
ZMIANY:		
AUTOR: mgr inż. arch. Beata Fintzel	SKALA 1:10	W-8
upr. bud. nr 6151/Gd/94 PO-0134	ETAP: PROJEKT WYKONAWCZY	