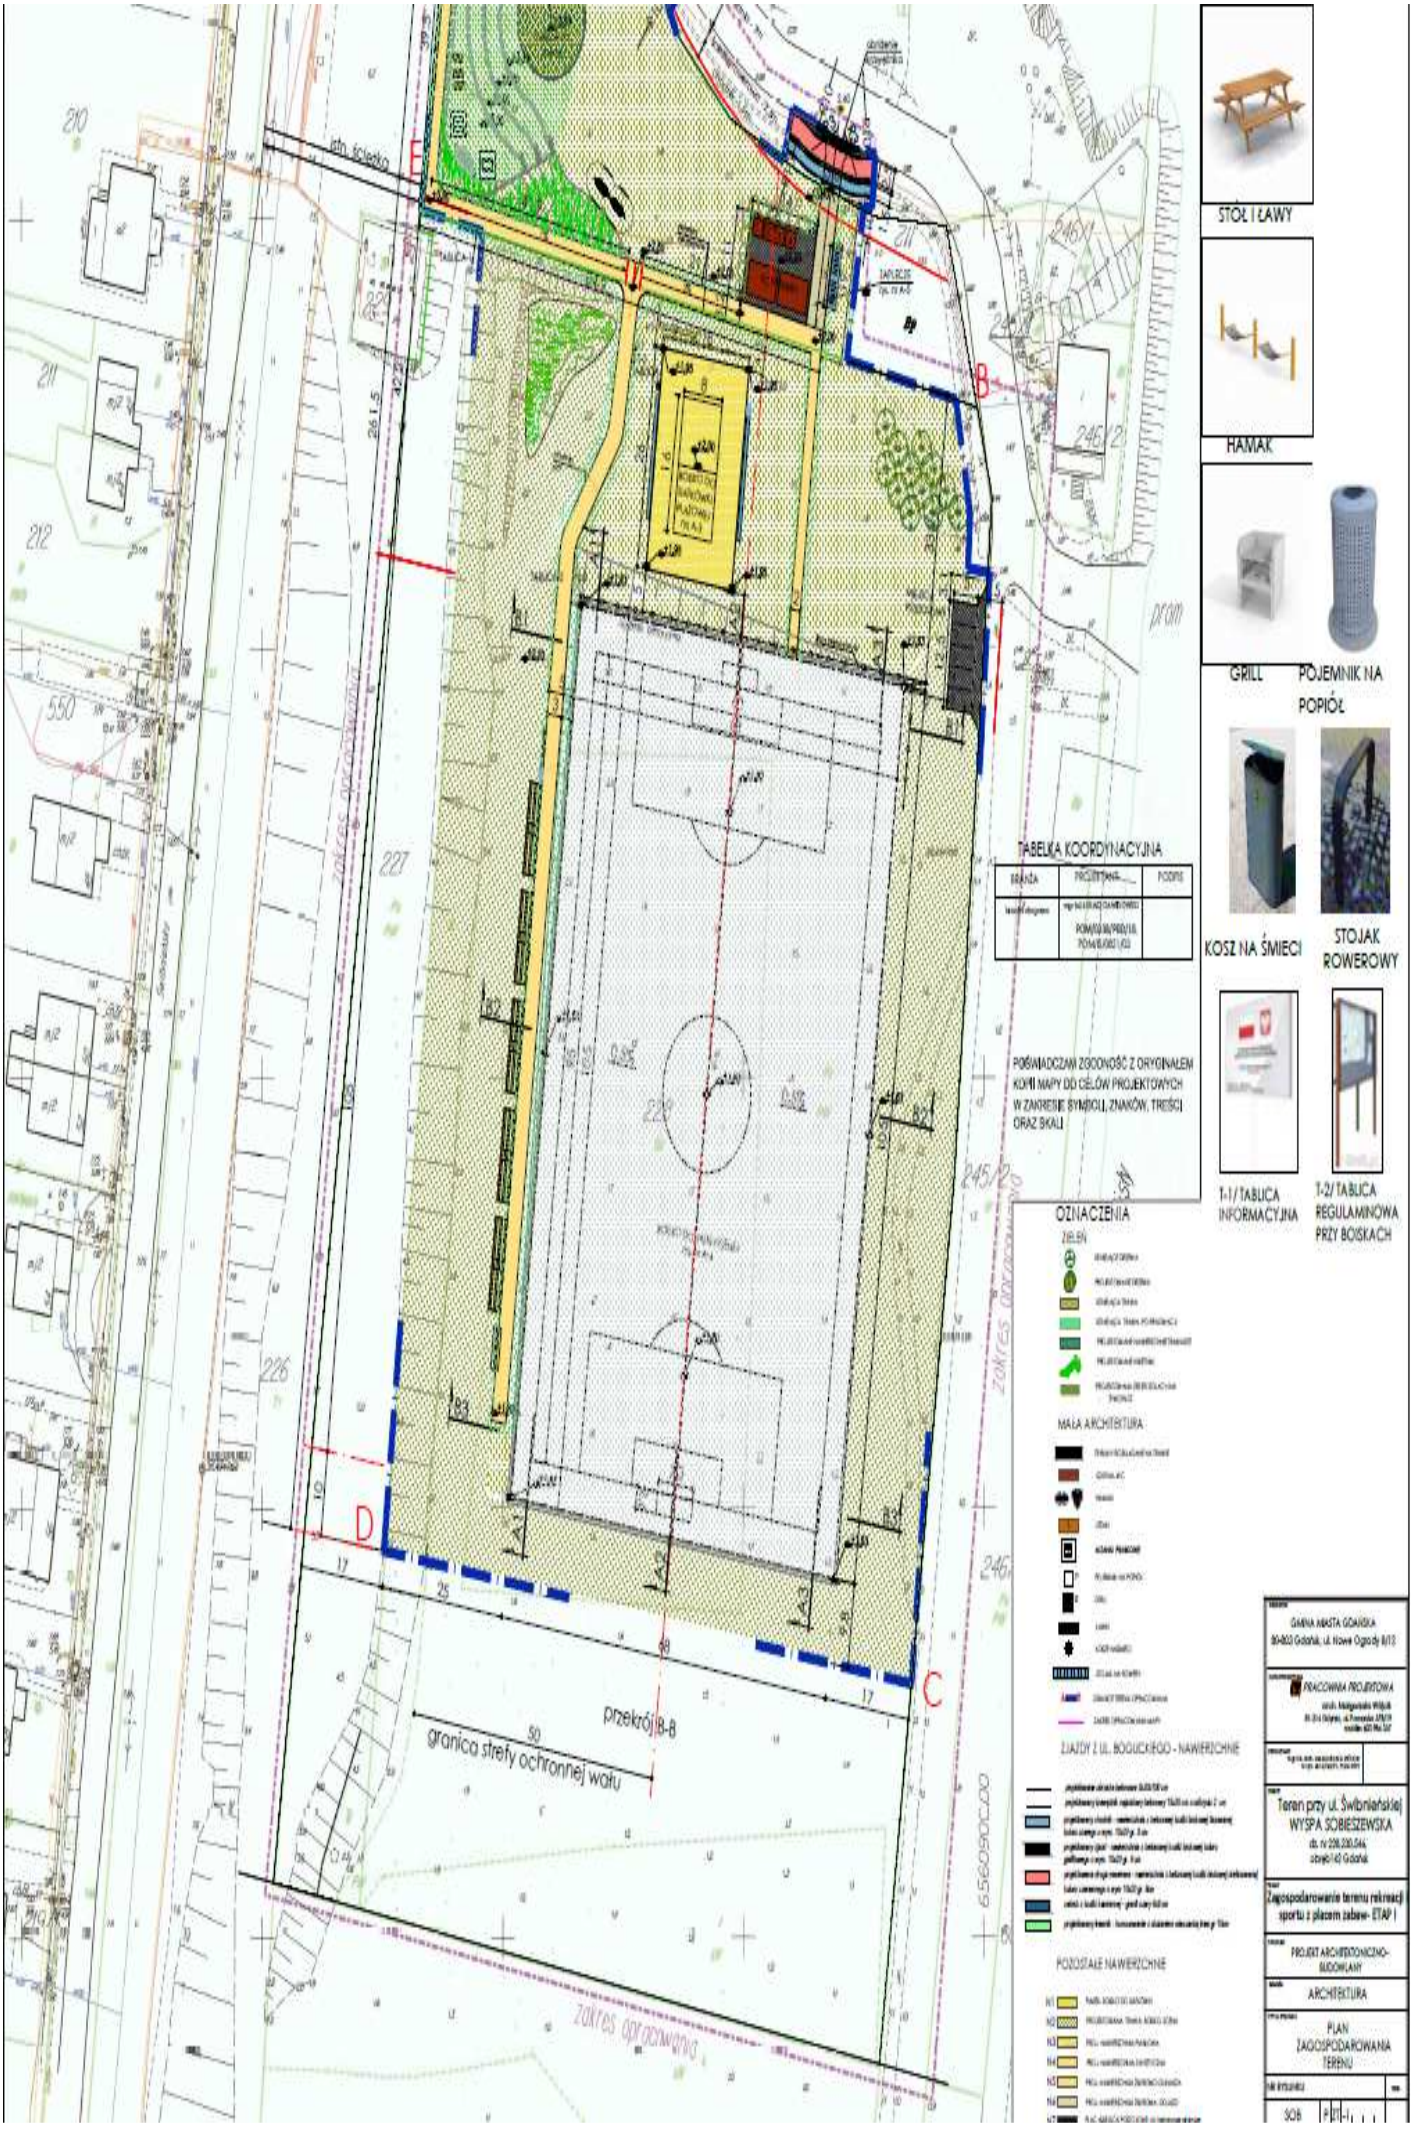
STÓŁ I ŁAWY
HAMAK
GRILL
POJEMNIK NA POPIÓŁ
KOSZ NA ŚMIECI
STOJAK ROWEROWY
T-1/ TABLICA INFORMACYJNA
T-2/ TABLICA REGULAMINOWA PRZY BOISKACH
TABELKA KOORDYNACYJNA
POŚWIADCZAM ZGODNOŚĆ Z ORYGINAŁEM KOPII MAPY DO CELÓW PROJEKTOWYCH W ZAKRESIE SYMBOLI, ZNAKÓW, TREŚCI ORAZ SKALI
OZNACZENIA
MAŁA ARCHITEKTURA
ZJAZDY Z UL. BOGUCKIEGO - NAWIERZCHNIE
POZOSTAŁE NAWIERZCHNIE
przekrój B-B
granica strefy ochronnej wału
zakres opracowania
GMINA MIASTA GDAŃSKA
PRACOWNIA PROJEKTOWA
Teren przy ul. Świbniańskiej WYSPA SOBIESZEWSKA
Zagospodarowanie terenu rekreacji sportu z placem zabaw- ETAP I
PROJEKT ARCHITEKTONICZNO-BUDOWLANY
ARCHITEKTURA
PLAN ZAGOSPODAROWANIA TERENU
SOB
A-01-1