


Proponowany przekrój przez nawierzchnie gliniasto-żwirową

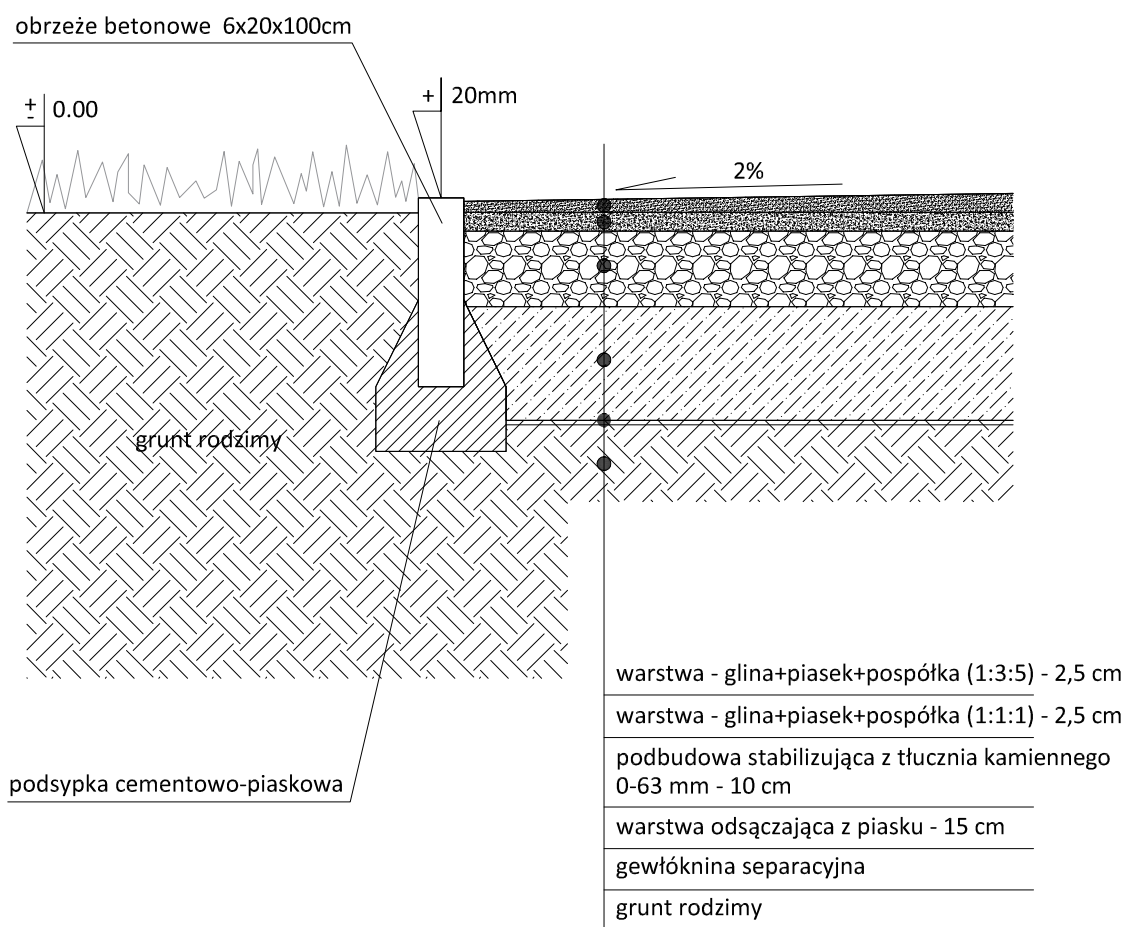

Tytuł opracowania		
"Ścieżka wokół Zbiornika Kolorowego rejon ulicy Niepołomickiej / Topazowej" w ramach zadania Budżet Obywatelski 2020"		
Inwestor:	Obiekt:	
Dyrekcja Rozbudowy Miasta Gdańska ul. Żagłowa 11, Gdańsk	Gdańsk, Zbiornik Kolorowy dz. nr. ew.: 304/8 obręb 0074	
Projektant:	Tytuł rysunku:	
LandCOM ul. Brazylijska 10a/37 03-946 Warszawa	Przekrój przez nawierzchnię projektowaną	
	Numer rysunku:	
	A-3	
Zespół projektowy:	Skala 1:10	Data: czerwiec 2020
architektura krajobrazu: mgr. inż. arch. kraj. Urszula Ćwiek mgr. inż. arch. kraj. Mateusz Rychter	mgr. inż. Paweł Chilomoniuk	