

-  Główny kurek gazu
-  Drzwi przeciwpożar.
-  Gaśnica
-  Przeciwp. Wyłącznik Prądu
-  Hydrant wew.

-  Kierunek ewakuacji
-  Wyjście Ewakuacyjne
-  Klucz do wyjścia ewakuacyjnego

Wykonał:  
**ANKO Andrzej**  
 Korzeniowski  
 ul. Zbyszka z Bogdańca 1c  
 80-419 Gdańsk


Opracowanie:  
**Instrukcja**  
**Bezpieczeństwa**  
**Pożarowego**

Adres: SP nr 51  
 ul. Modra 2  
 80-736 Gdańsk

Nazwa rysunku:  
**Podpiwniczenie**

Data:  
 10 lipca 2019r.

*Podpiwniczenie*

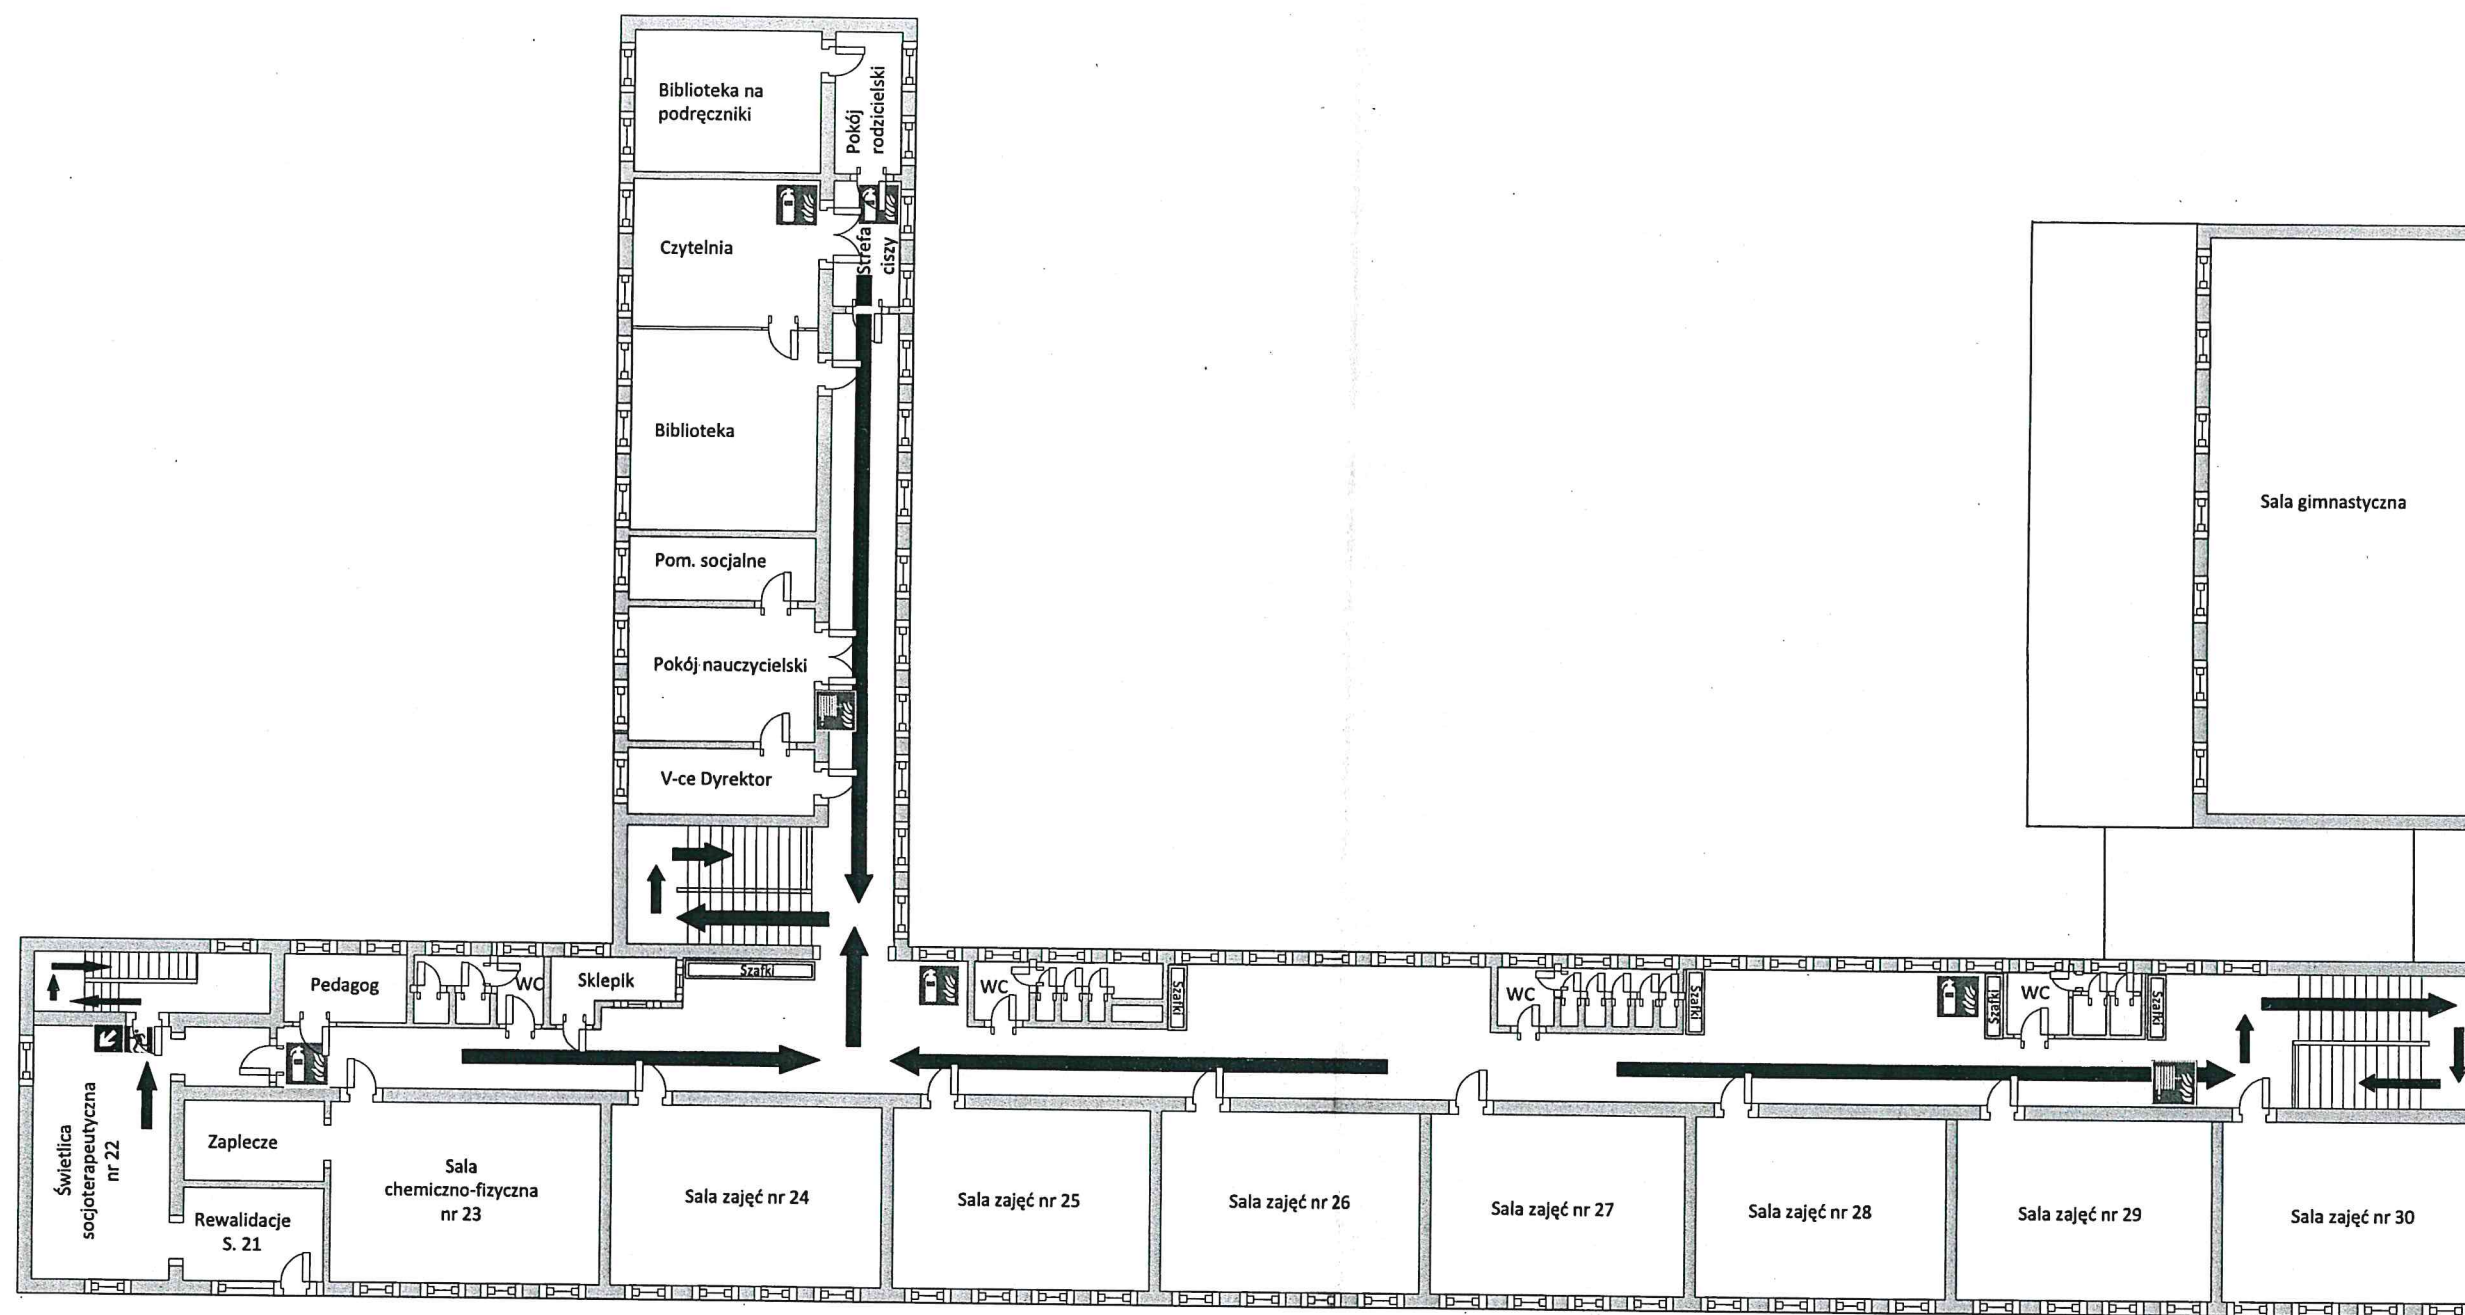

PARTER

-  Główny kurek gazu
-  Drzwi przeciwpożar.
-  Gaśnica
-  Przeciwpożar. Wł. Wyłącznik Prądu
-  Hydrant wew.

-  Kierunek ewakuacji
-  Wyjście Ewakuacyjne
-  Klucz do wyjścia ewakuacyjnego

Wykonał:  
ANKO Andrzej  
Korzeniowski  
ul. Zbyszka z Bogdańca 1c  
80-419 Gdańsk


Opracowanie:  
Instrukcja  
Bezpieczeństwa  
Pożarowego

Adres: SP nr 51  
ul. Modra 2  
80-736 Gdańsk

Nazwa rysunku:  
Piętro

Data:  
10 lipca 2019r.



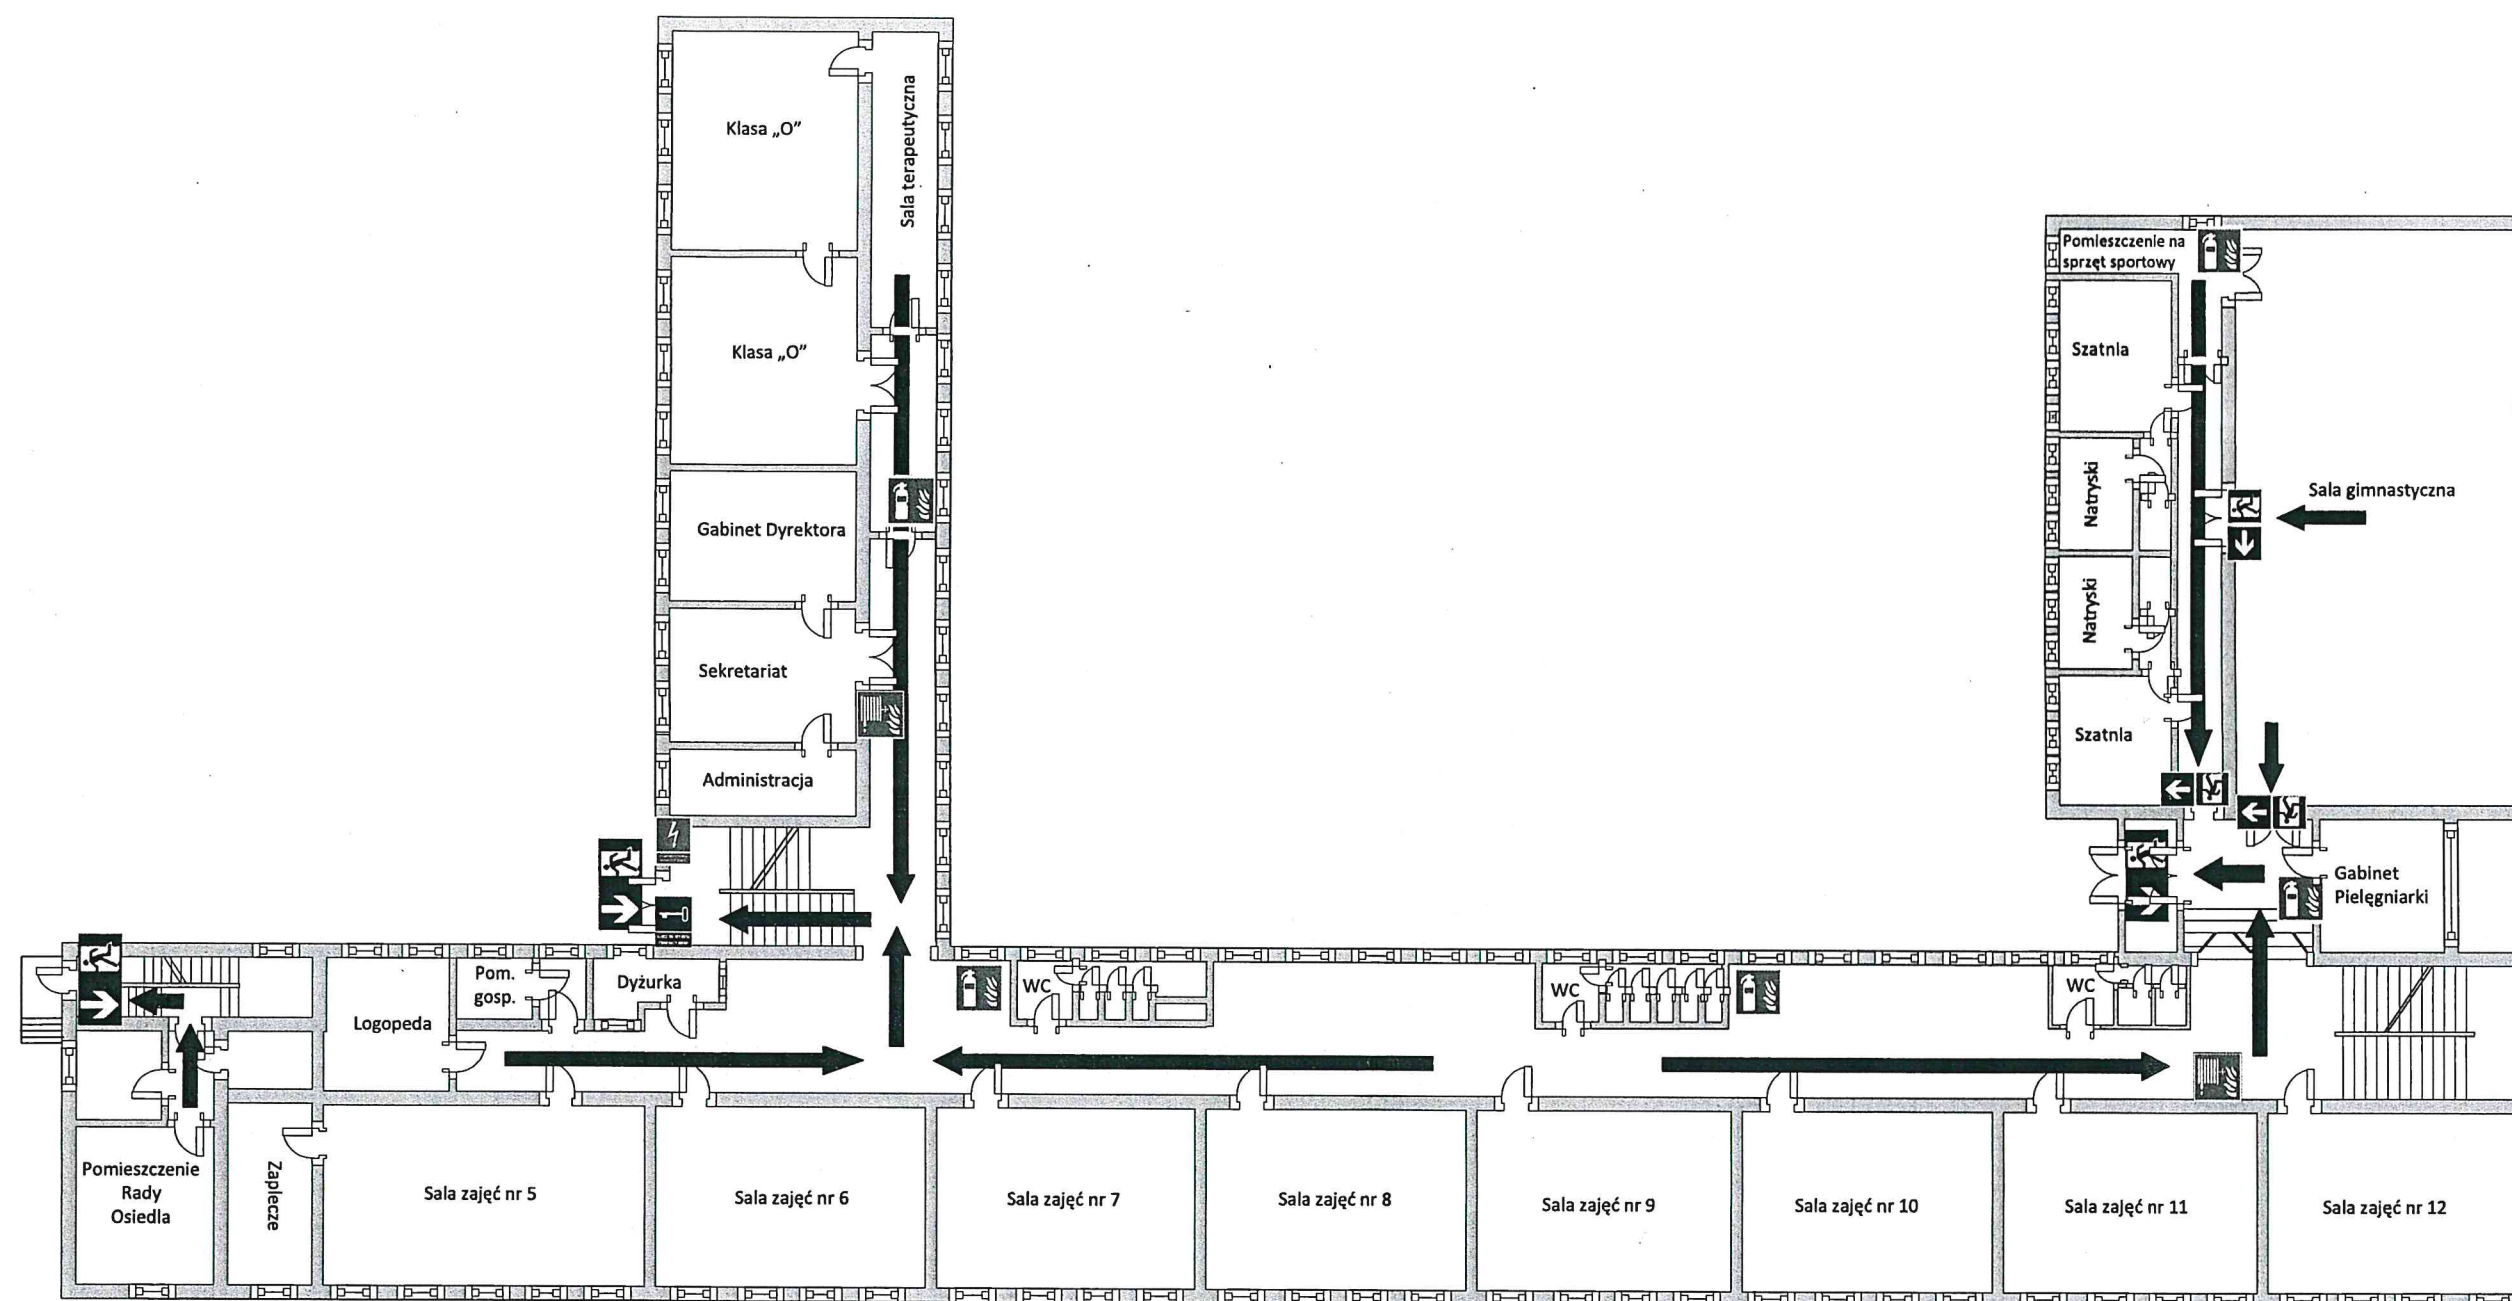

Wykonał:  
ANKO Andrzej  
Korzeniowski  
ul. Zbyszka z Bogdańca 1c  
80-419 Gdańsk

Opracowanie:  
Instrukcja  
Bezpieczeństwa  
Pożarowego

Adres: SP nr 51  
ul. Modra 2  
80-736 Gdańsk  
Nazwa rysunku: Parter  
Data: 10 lipca 2019r.

I PIĘTRO